PLANIMETRIA

SCALA 1:50

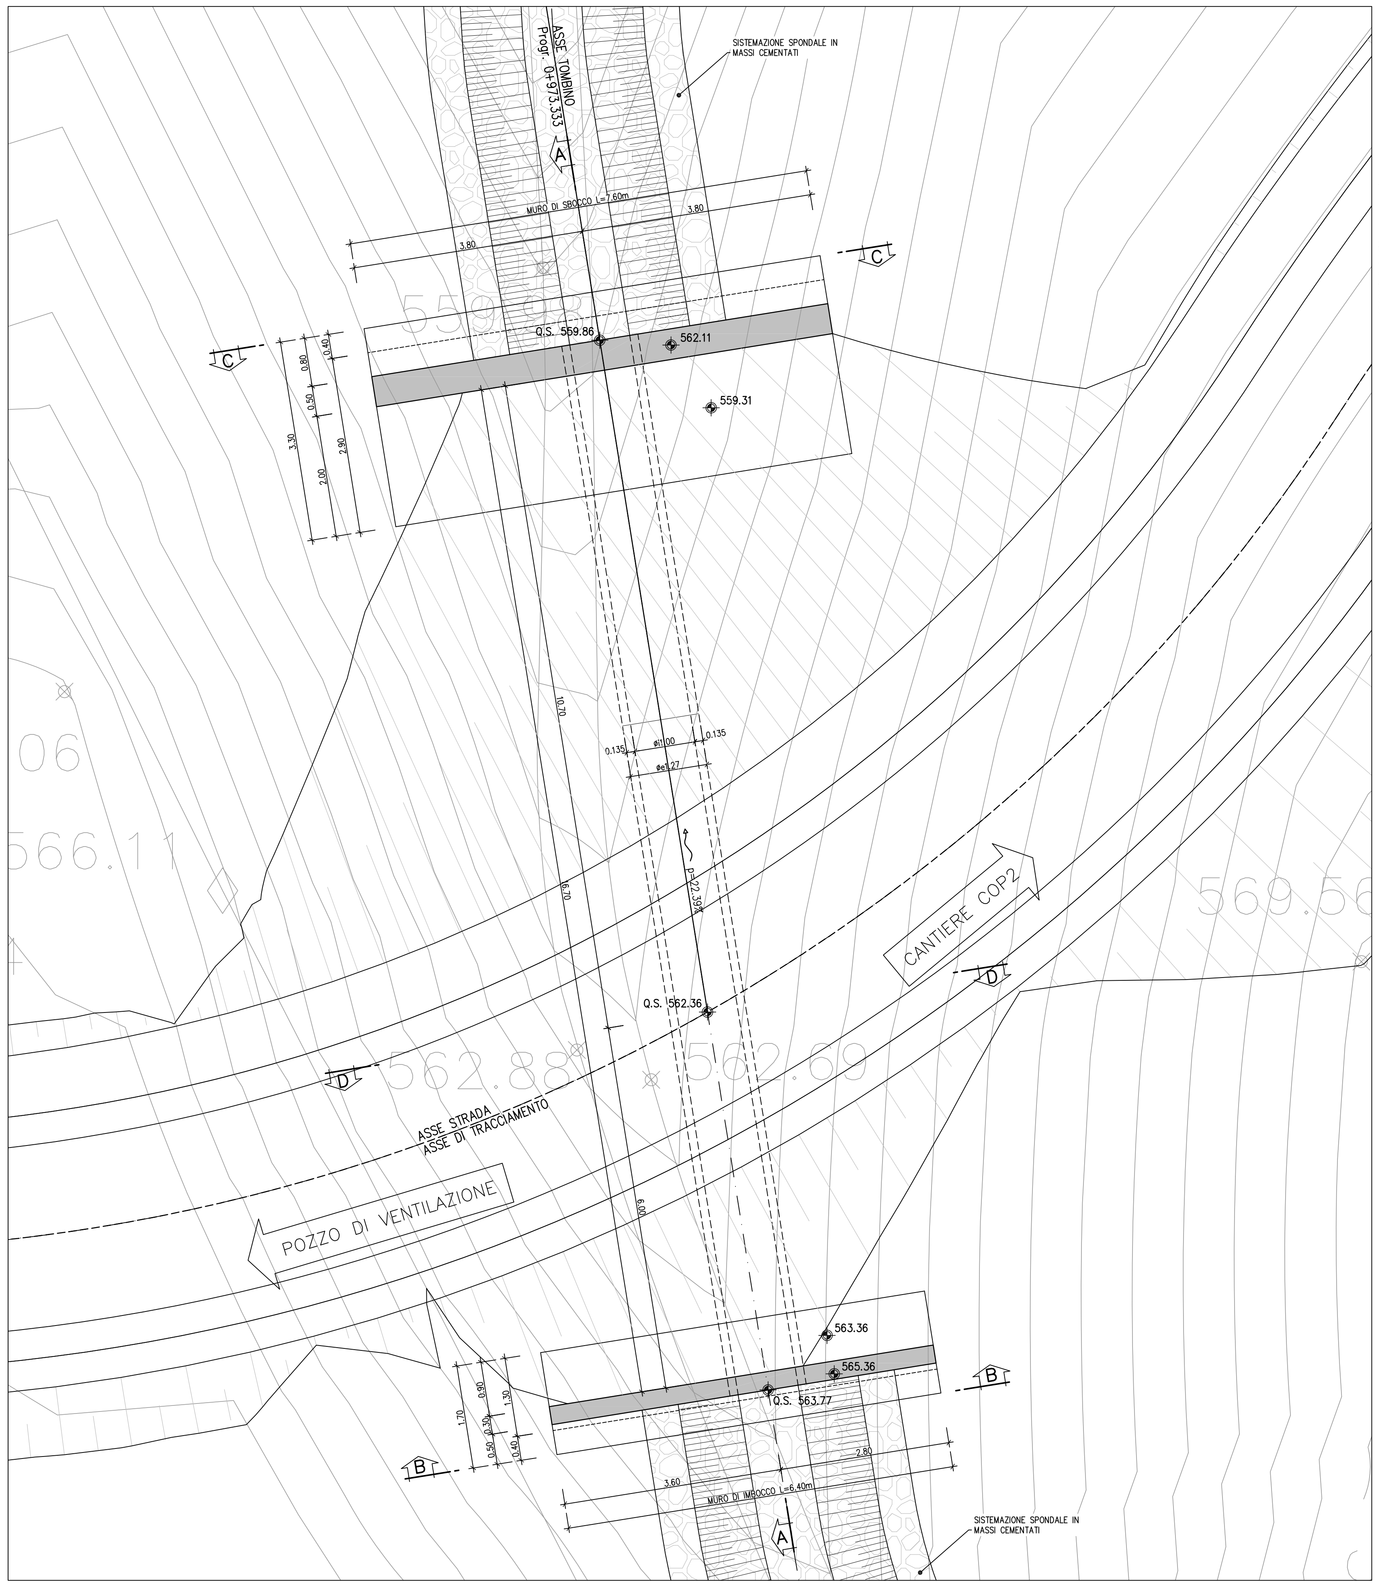

SEZIONE LONGITUDINALE A–A

SCALA 1:50

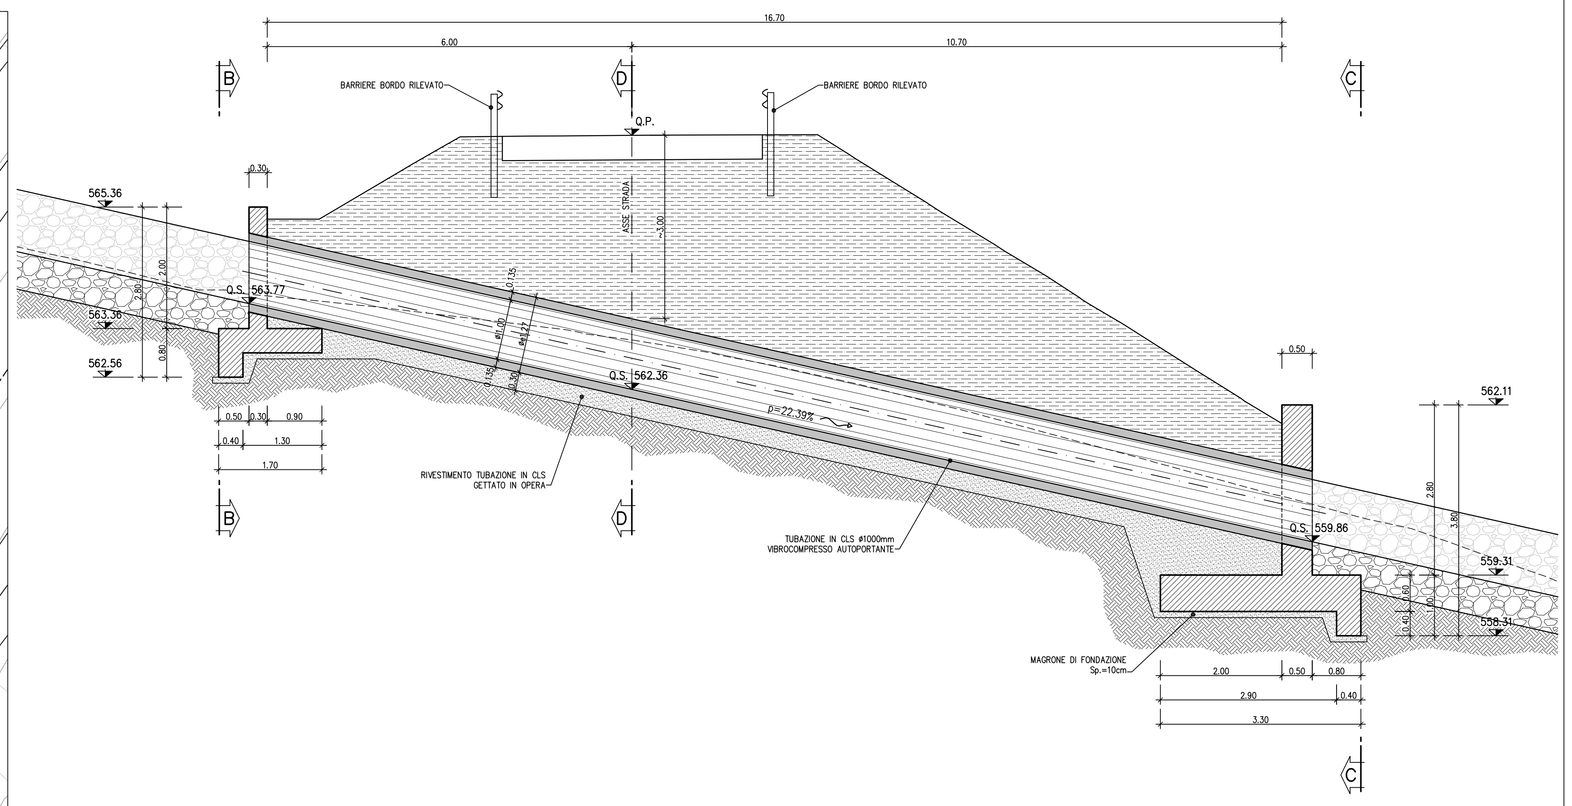

SEZIONE TRASVERSALE B–B

SCALA 1:50

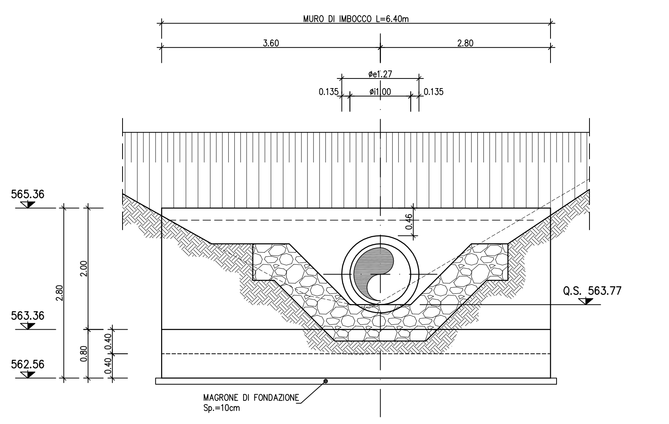

SEZIONE TRASVERSALE C–C

SCALA 1:50

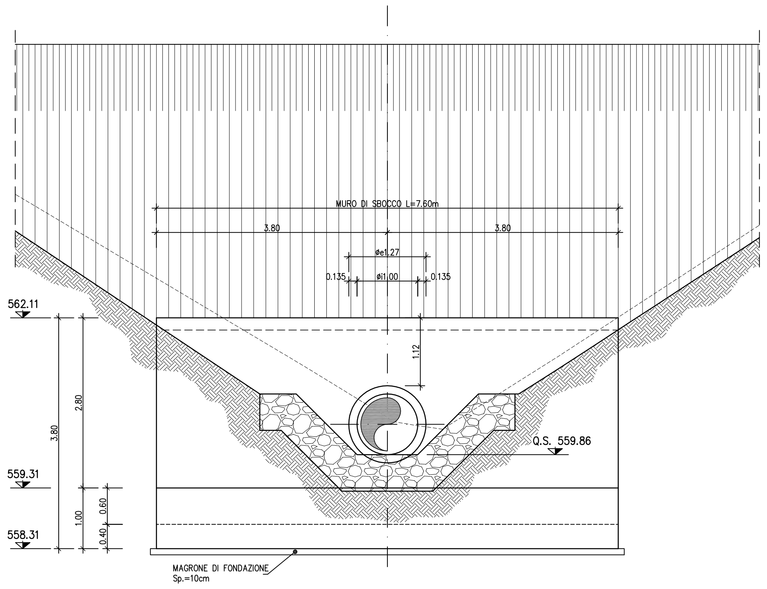

NOTE:

- Per la tabella materiali si fa riferimento all'elaborato IG51-00-E-TT-OC00-00-001.

TUBO IN C.A.:
- Conforme a D.M. 14/01/2008 e a norma UNI EN 1916.
- Diametro interno 100cm.
- Ricoprimento ~300cm.
- Carico mobile per strada 1° categoria
- Classe di resistenza allo schiacciamento 135 kN/mq.

LEGENDA	
Q.S.	Quota scorrimento
Q.P.	Quota progetto

MURO DI IMBOCCO

SCALA 1:25

ARMATURA

TABELLA FERRI
Muro di imbocco

POS.	N.	DIAM.	LUNG.(cm)	P.U.	LUNG.TOT.(cm)	PESO(Kg)
1	66	14	216	1.208	14256	172
2	18	12	700	0.888	12600	112
3	66	12	126	0.888	8316	74
4	4	12	700	0.888	2800	25
5	66	12	266	0.888	17556	156
6	20	12	680	0.888	13600	121
7	80	8	42	0.395	3360	13
				PESO TOTALE		**673**

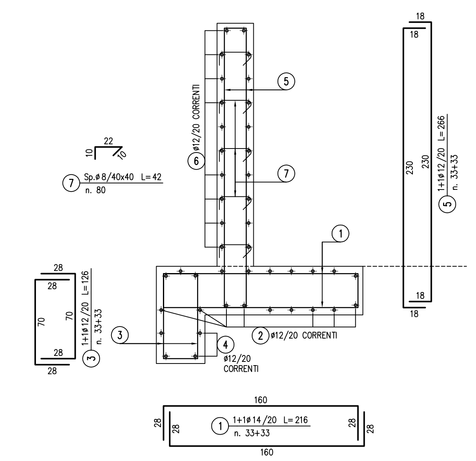

MURO DI SBOCCO

SCALA 1:25

ARMATURA

TABELLA FERRI
Muro di sbocco

POS.	N.	DIAM.	LUNG.(cm)	P.U.	LUNG.TOT.(cm)	PESO(Kg)
1	78	16	416	1.578	32448	512
2	39	12	860	0.888	33540	298
3	78	12	146	0.888	11388	101
4	4	12	820	0.888	3280	29
5	78	16	195	1.578	15210	240
6	78	16	345	1.578	26910	425
7	28	12	840	0.888	23520	209
8	140	8	62	0.395	8680	34
9	18	14	246	1.208	4428	54
				PESO TOTALE		**1901**

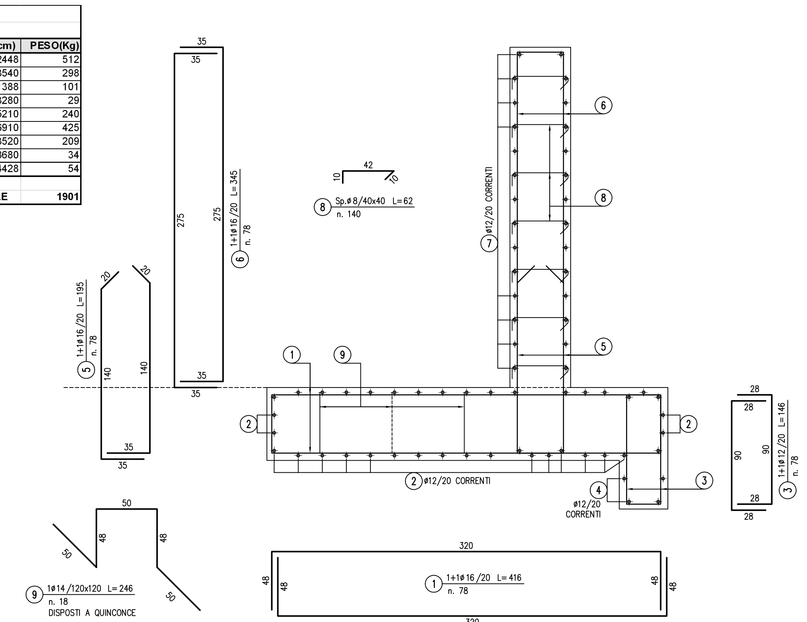

SEZIONE TRASVERSALE D–D

SCALA 1:50

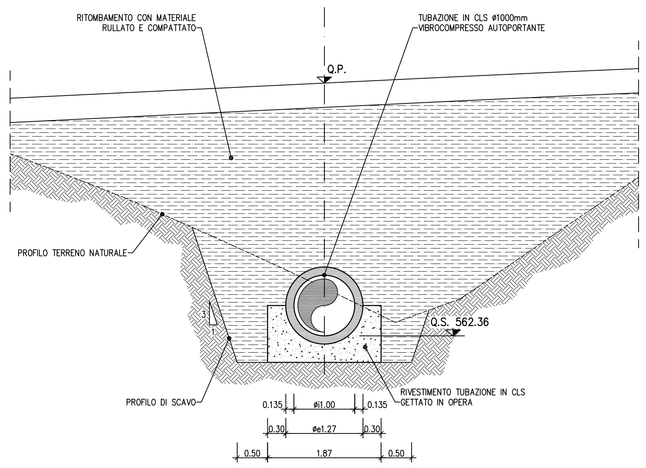

COMMITTENTE:

REFI RETE FERROVIARIA ITALIANA
GRUPPO FERROVIE DELLO STATO ITALIANE

ALTA SORVEGLIANZA:

ITALFERR
GRUPPO FERROVIE DELLO STATO ITALIANE

GENERAL CONTRACTOR:

Consorzio Collegamenti Integrati Veloci

INFRASTRUTTURE FERROVIARIE STRATEGICHE DEFINITE DALLA LEGGE OBIETTIVO N.443/01

TRATTA A.V./A.C. TERZO VALICO DEI GIOVI
PROGETTO ESECUTIVO

Sistemazione Superficie e strada di Accesso Pozzo Ventilazione Finestra Castagnola

Rio 2 - Tombino - Carpenteria e armatura

GENERAL CONTRACTOR	DIRETTORE LAVORI	SCALA:
Consorzio: **Cociv**		1:50

COMMESSA	LOTTO	FASE	ENTE	TIPO DOC.	OPERA/DISCIPLINA	PROGR.	REV.
I G 5 1	0 2	E	C V	B B	I N 9 D 0 X	0 0 2	A

PROGETTAZIONE

Rev.	Descrizione emissione	Redatto	Data	Verificato	Data	Progettista Integratore	Data	IL PROGETTISTA
A00	Prima emissione	ALPINA	27/09/2013	COCIV	27/09/2013		30/09/2013	Dott. ing. Alessandro Palomba Ordine Ingegneri Prov. TO n. 6211 S

n. Elab. | Nome File: IG51-02-C-CV-SB-IN0D-0X-002-A00 | CUP: F81H92000000008

Scala di plot: 1: