PLANIMETRIA DI PROGETTO PARTE 1

Scala 1:500

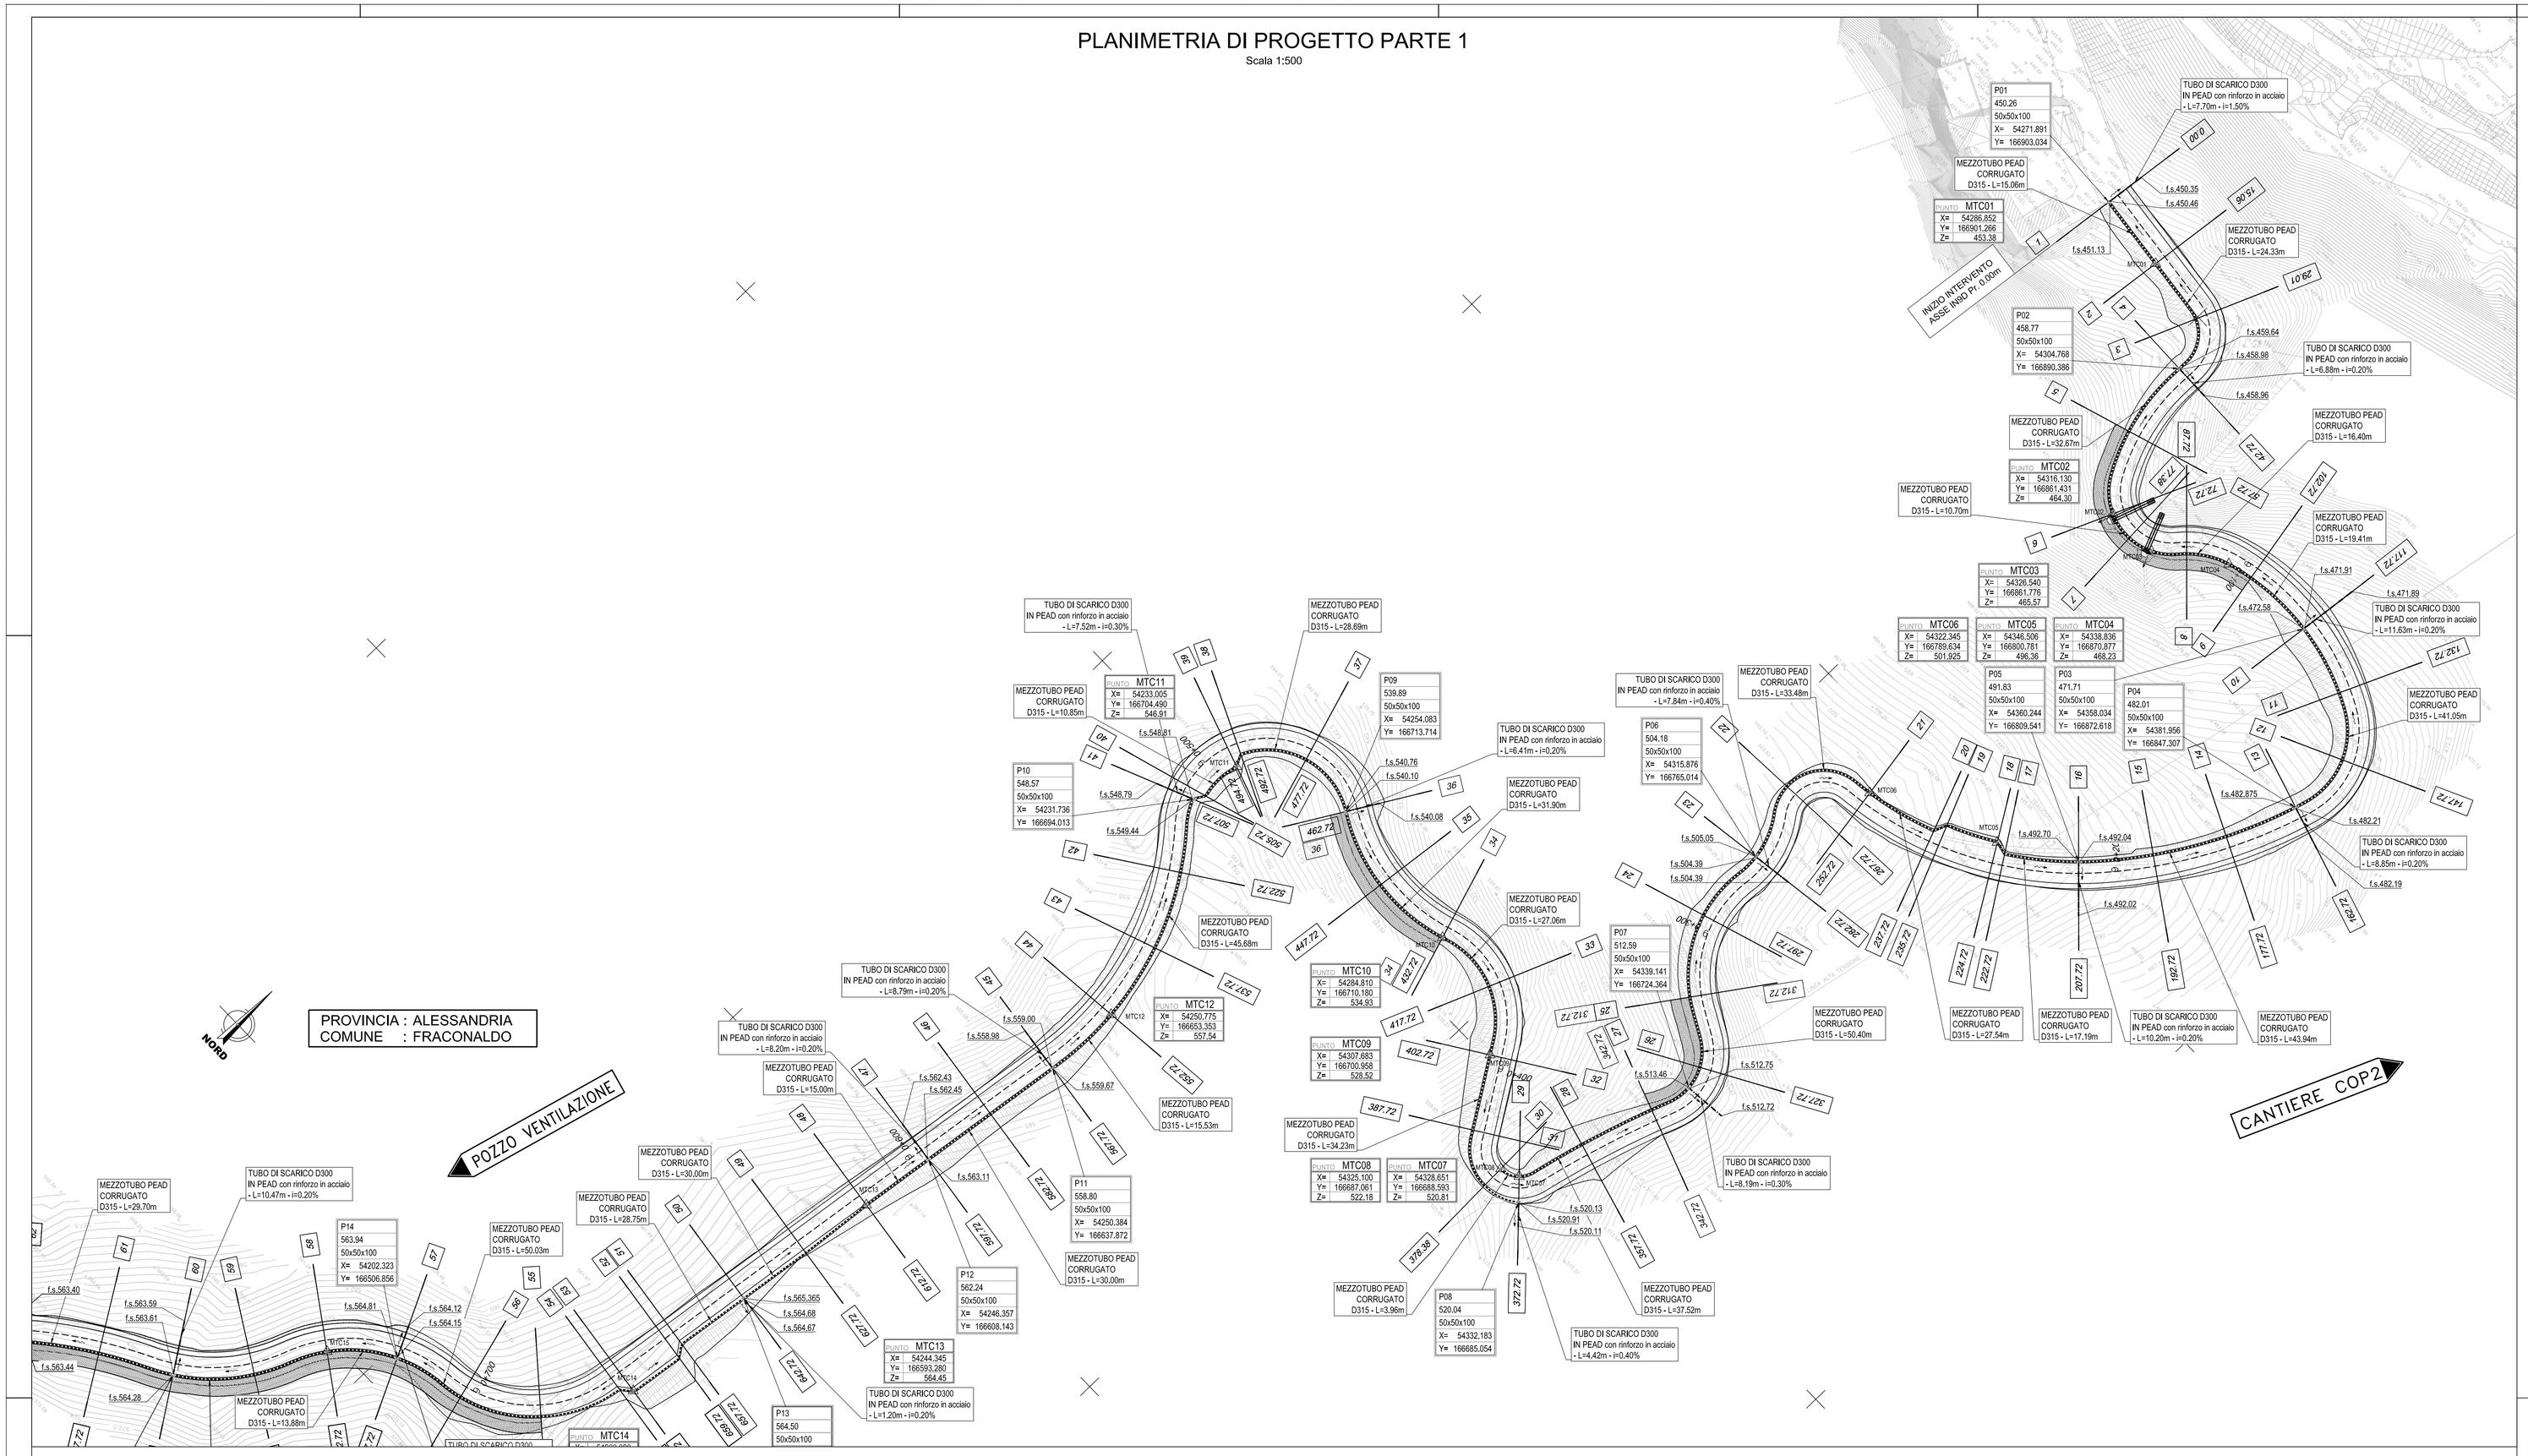

PLANIMETRIA DI PROGETTO PARTE 2

Scala 1:500

L E G E N D A

S I M B O L O	D E S C R I Z I O N E
MTC	Mezzo Tubo corrugato D315 in Pead
P0X	Pozzetto di ispezione/confluenza
	Verso di scorrimento
000.00	Quota di scorrimento [m slm]
L=...m; i. ...%	Caratteristiche del tratto
P0X ##.## ##x##x### X= ######.### Y= ######.###	Codice del pozzetto di ispezione/confluenza Quota di fondo del pozzetto [m slm] Dimensioni del pozzetto [m x m x m] Coordinate del vertice Coordinate del vertice
PUNTO Xn X= ####.### Y= ####.### Z= ###.###	X= Identificativo vertice / n - esimo vertice Coordinate del vertice Coordinate del vertice Quota altimentrica vertice
Xn	X= identificativo vertice / n - esimo vertice
	Pozzetto di ispezione/confluenza
MTC0X	Codice vertice
	Mezza Tubazione corrugata in Pead D315
	Tubazione di scarico corrugata in Pead D300 con rinforzo in acciaio

COMMITTENTE:

RFI RETE FERROVIARIA ITALIANA
GRUPPO FERROVIE DELLO STATO ITALIANE

ALTA SORVEGLIANZA:

ITALFERR
GRUPPO FERROVIE DELLO STATO ITALIANE

GENERAL CONTRACTOR:

COCIV Consorzio Collegamenti Integrati Veloci

INFRASTRUTTURE FERROVIARIE STRATEGICHE DEFINITE DALLA LEGGE OBIETTIVO N.443/01

TRATTA A.V./A.C. TERZO VALICO DEI GIOVI
PROGETTO ESECUTIVO

Sistemazione Superficie e strada di Accesso Pozzo Ventilazione
Finestra Castagnola

Planimetria idraulica

GENERAL CONTRACTOR	DIRETTORE LAVORI	SCALA:
Consorzio Cociv Ing. P.P.Marcheselli		1:500

COMMESSA	LOTTO	FASE	ENTE	TIPO DOC.	OPERA/DISCIPLINA	PROGR.	REV.
I G 5 1	0 2	E	C V	P 8	I N 9 D 0 X	0 0 2	A

PROGETTAZIONE

Rev.	Descrizione emissione	Redatto	Data	Verificato	Data	Progettista Integratore	Data	IL PROGETTISTA
A00	Prima emissione	ALPINA	27/09/2013	COCIV	27/09/2013	A. Palomba	30/09/2013	Dott. Ing. Alberto Palomba Ordine Ingegneri Torino Prov. TO n. 6271 R

n. Elab.

Nome File: IG51-02-E-CV-PB-IN9D-0X-002-A00

CUP: F81H92000000008

Scala di plot: 1: 1