


LIVELLETTE

Prog= 0.00	Prog= 23.00
Quota= 567.14	Quota= 566.41

Lunghezza 1: 1000
 Q.RIF. 560.000

No. SEZIONI	1	2	3
DISTANZE PROGRESSIVE	0.00	11.50	23.00
DISTANZE PARZIALI	11.50	11.50	23.00
QUOTE TERRENO	567.14 + 566.13	567.14	566.41 + 566.60
QUOTE PROGETTO	567.14 + 566.13	567.14	566.41 + 566.60
ETTOMETRICHE	L=23.00		
AND. PLAN.	L=23.00		
AND. CIGLI	L=23.00		
COMUNE			
PROVINCIA			

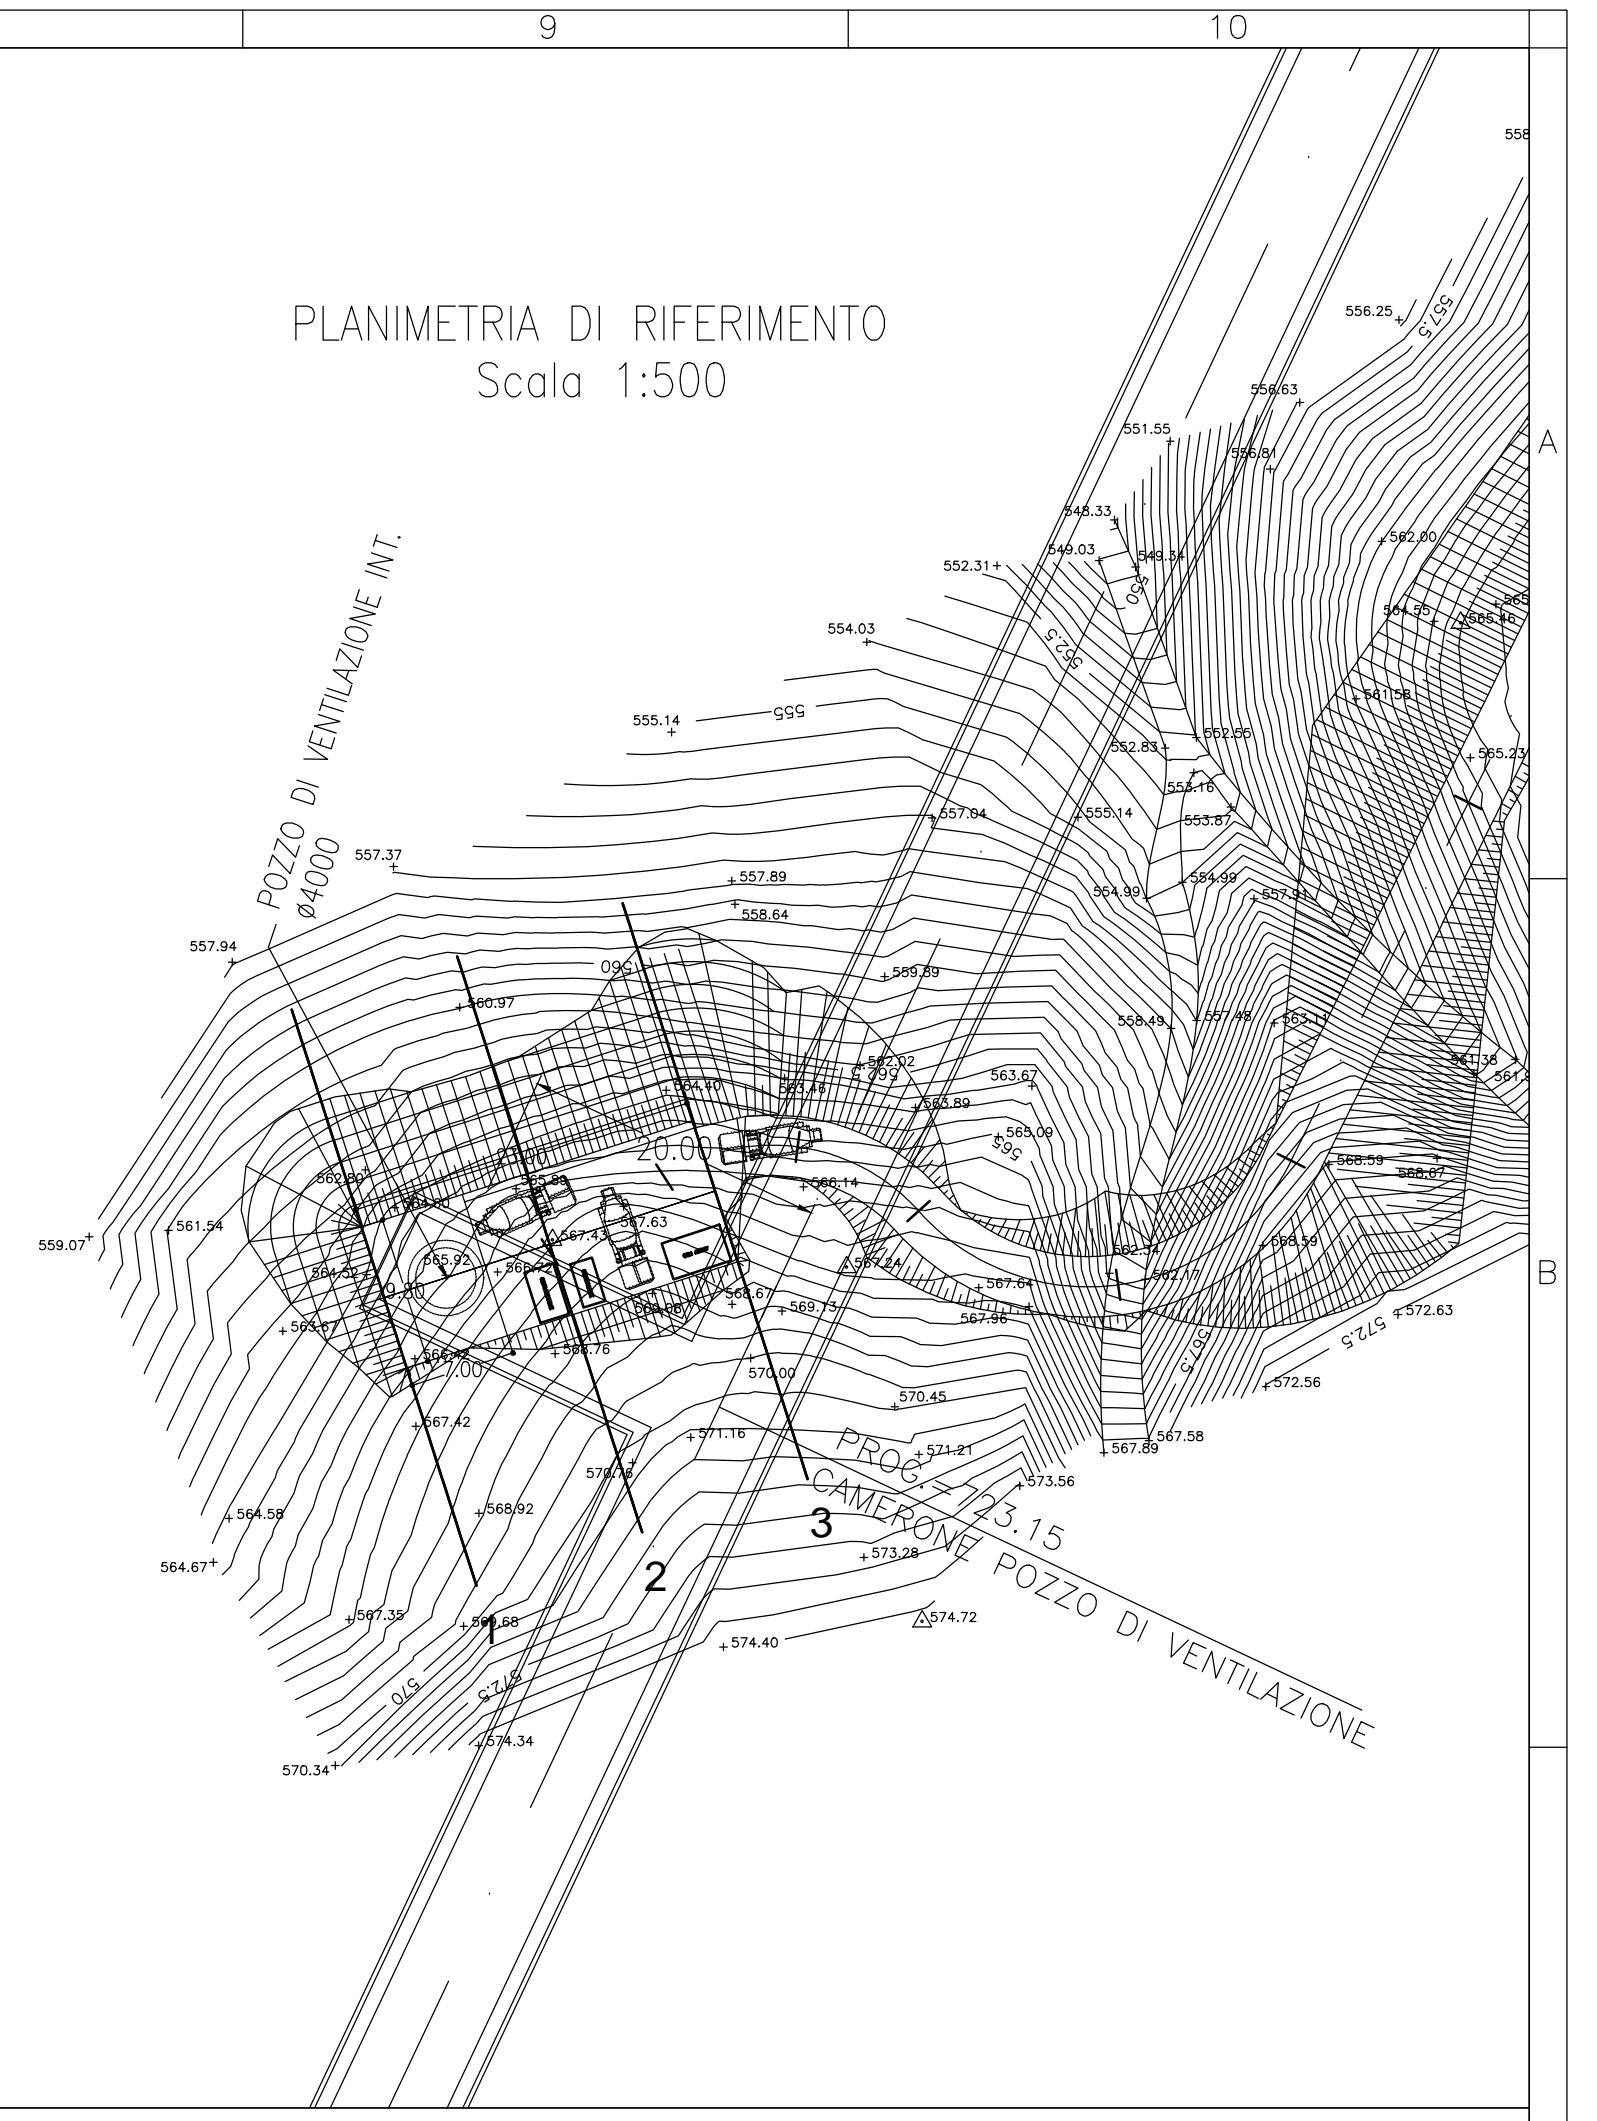

COMMITTENTE: **RFI** RETE FERROVIARIA ITALIANA GRUPPO FERROVIE DELLO STATO ITALIANE

ALTA SORVEGLIANZA: **ITALFERR** GRUPPO FERROVIE DELLO STATO ITALIANE

GENERAL CONTRACTOR: **COGIV** Consorzio Costruzioni Integrati Valsud

INFRASTRUTTURE FERROVIARIE STRATEGICHE DEFINITE DALLA LEGGE OBIETTIVO N.443/01

TRATTA A.V./A.C. TERZO VALICO DEI GIOVI
 PROGETTO ESECUTIVO

Sistemazione Superficie e strada di Accesso Pozzo Ventilazione
 Finestra Castagnola
 Area di cantiere pozzo di Ventilazione
 Planimetria e sezioni movimenti di terra

GENERAL CONTRACTOR: **Cociv** Consorzio P.P. Monteseviti

DIRETTORE LAVORI: _____

SCALA: 1:200

COMMESSA: I G 5 1 LOTTO: 0 2 FASE: E ENTE: C V TIPO DOC: P 9 OPERA/DISCIPLINA: I N 9 D O X PROG: 0 0 4 REV: A

PROGETTAZIONE

Rev.	Descrizione emissione	Redatto	Data	Verificato	Data	Progettista	Data	IL PROGETTISTA
A00	Prima Emissione	COGIV	15/07/2013	COGIV	15/07/2013	A. Palomba	15/07/2013	

Scale di pag. 1: _____