


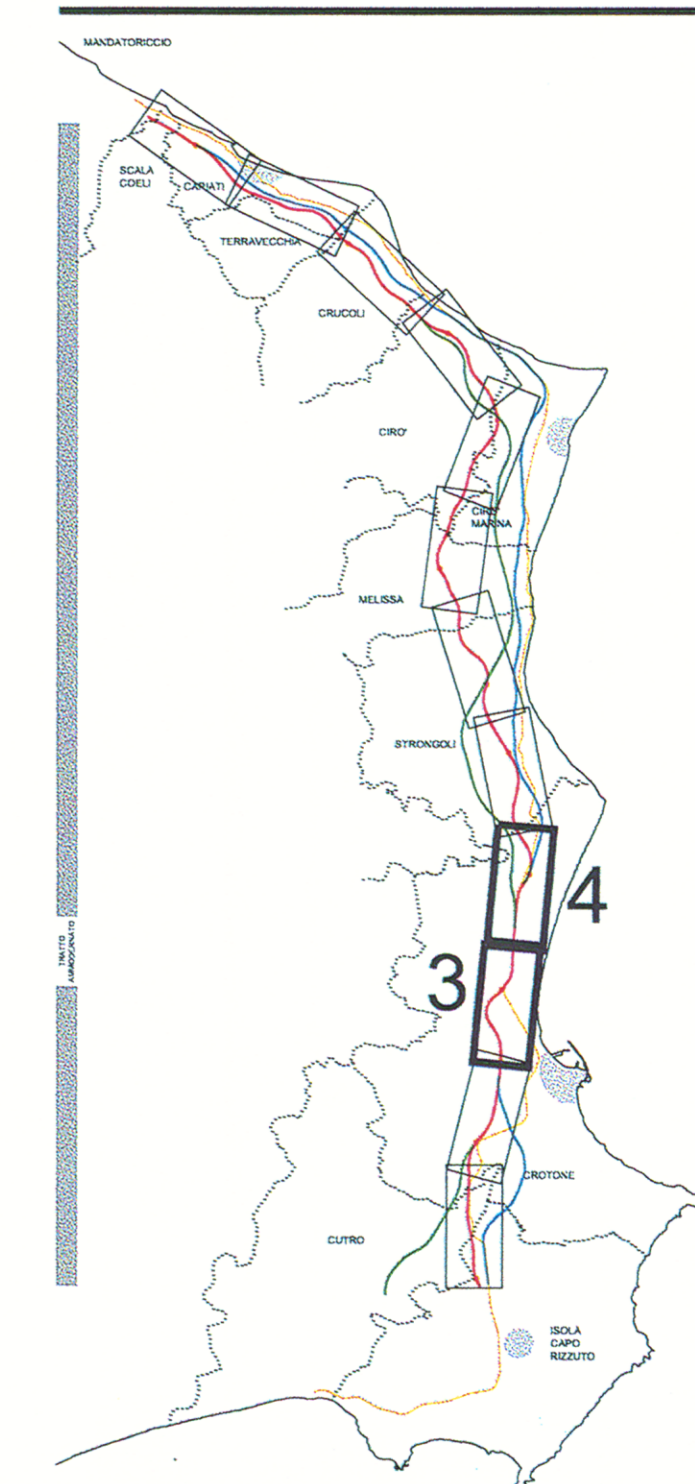

KEYPLAN



- TRACCIATI
- ASSE "A" ASSE "B" ASSE "C"
  - SEZIONE TIPO A RASO, IN RILEVATO E TRINCEA
  - SEZIONE TIPO IN GALLERIA
  - SEZIONE TIPO IN VIADOTTO
  - CONFINI COMUNALI
  - CONFINI PROVINCIALI
  - S.S. 106 ESISTENTE

**ANAS S.p.A.**  
 Direzione Centrale Programmazione Progettazione

LAVORI DI COSTRUZIONE DELLA  
 S.S.106 JONICA (E90) - CAT. B -  
 MEGALOTTO 9  
 DALLO SVINCOLO AEROPORTO S.ANNA (KM 235+800)  
 A MANDATORICCIO (KM 306+000)

PROGETTO PRELIMINARE - STUDIO DI IMPATTO AMBIENTALE

GRUPPO DI PROGETTAZIONE ANAS  
 RESPONSABILE DI SETTORE  
 Dott. Arch. Giuseppe Barila  
 RESPONSABILE DI ITINERARIO  
 Dott. Ing. Giulio Petrizzelli  
 RESPONSABILI TECNICI  
 Dott. Ing. Domenico Cimino Tracciati  
 Dott. Ing. Marco Mancino Geotecnico  
 Dott. Ing. Fulvio M. Saccodato Idraulico  
 Dott. Ing. Davide Di Pietro Strutture  
 Dott. Geol. Stefano Saragnelli Geologia  
 Dott. Arch. Barbara Banchini Ambiente  
 Dott. Ing. Francesco Bazzi Impianti  
 Geom. Andrea F. Furlan Computi

PROGETTISTA:  
 Dott. Ing. ANTONIO VALENTE  
 Ordine degli Ingegneri di Roma n° 20739

ASSISTENZA ALLA PROGETTAZIONE

RTI:  
 PROGER SpA  
 VIA Ingegneria Srl  
 D'APPOLONIA SpA  
 DE.MA.CO Srl

22 LUG. 2005 004043

Il Responsabile dello Studio di Impatto Ambientale Dott. Arch. Barbara Banchini Ord. Arch. Roma e Prov. N. 14321	VISTO: IL RESE DEL PROCEDIMENTO Dott. Arch. GIUSEPPE BARILA	DATA PROTOCOLLO
--	--	--------------------

PROGETTO PRELIMINARE  
 PLANIMETRIA ALTERNATIVA DI TRACCIATO A  
 TAV. 2/6

CODICE PROGETTO	CODICE FILE	T00_PS01_TRA_PL00B.DWG	REVISIONE	FOGLIO	SCALA:
L07161 P 0401	CODICE ELAB.	T00PS01TRAPL02	B	02 di 06	1:10.000
D					
C					
B	Modificato secondo controllo ANAS	Mag-2005	Ing. Nicchiarelli	Ing. Cimino	Ing. Petrizzelli
A	Emissioni	Giù-2004	Ing. Nicchiarelli	Ing. Cimino	Ing. Petrizzelli
REV.	DESCRIZIONE	DATA	VERIFICATO	CONTROLLATO	APPROVATO