

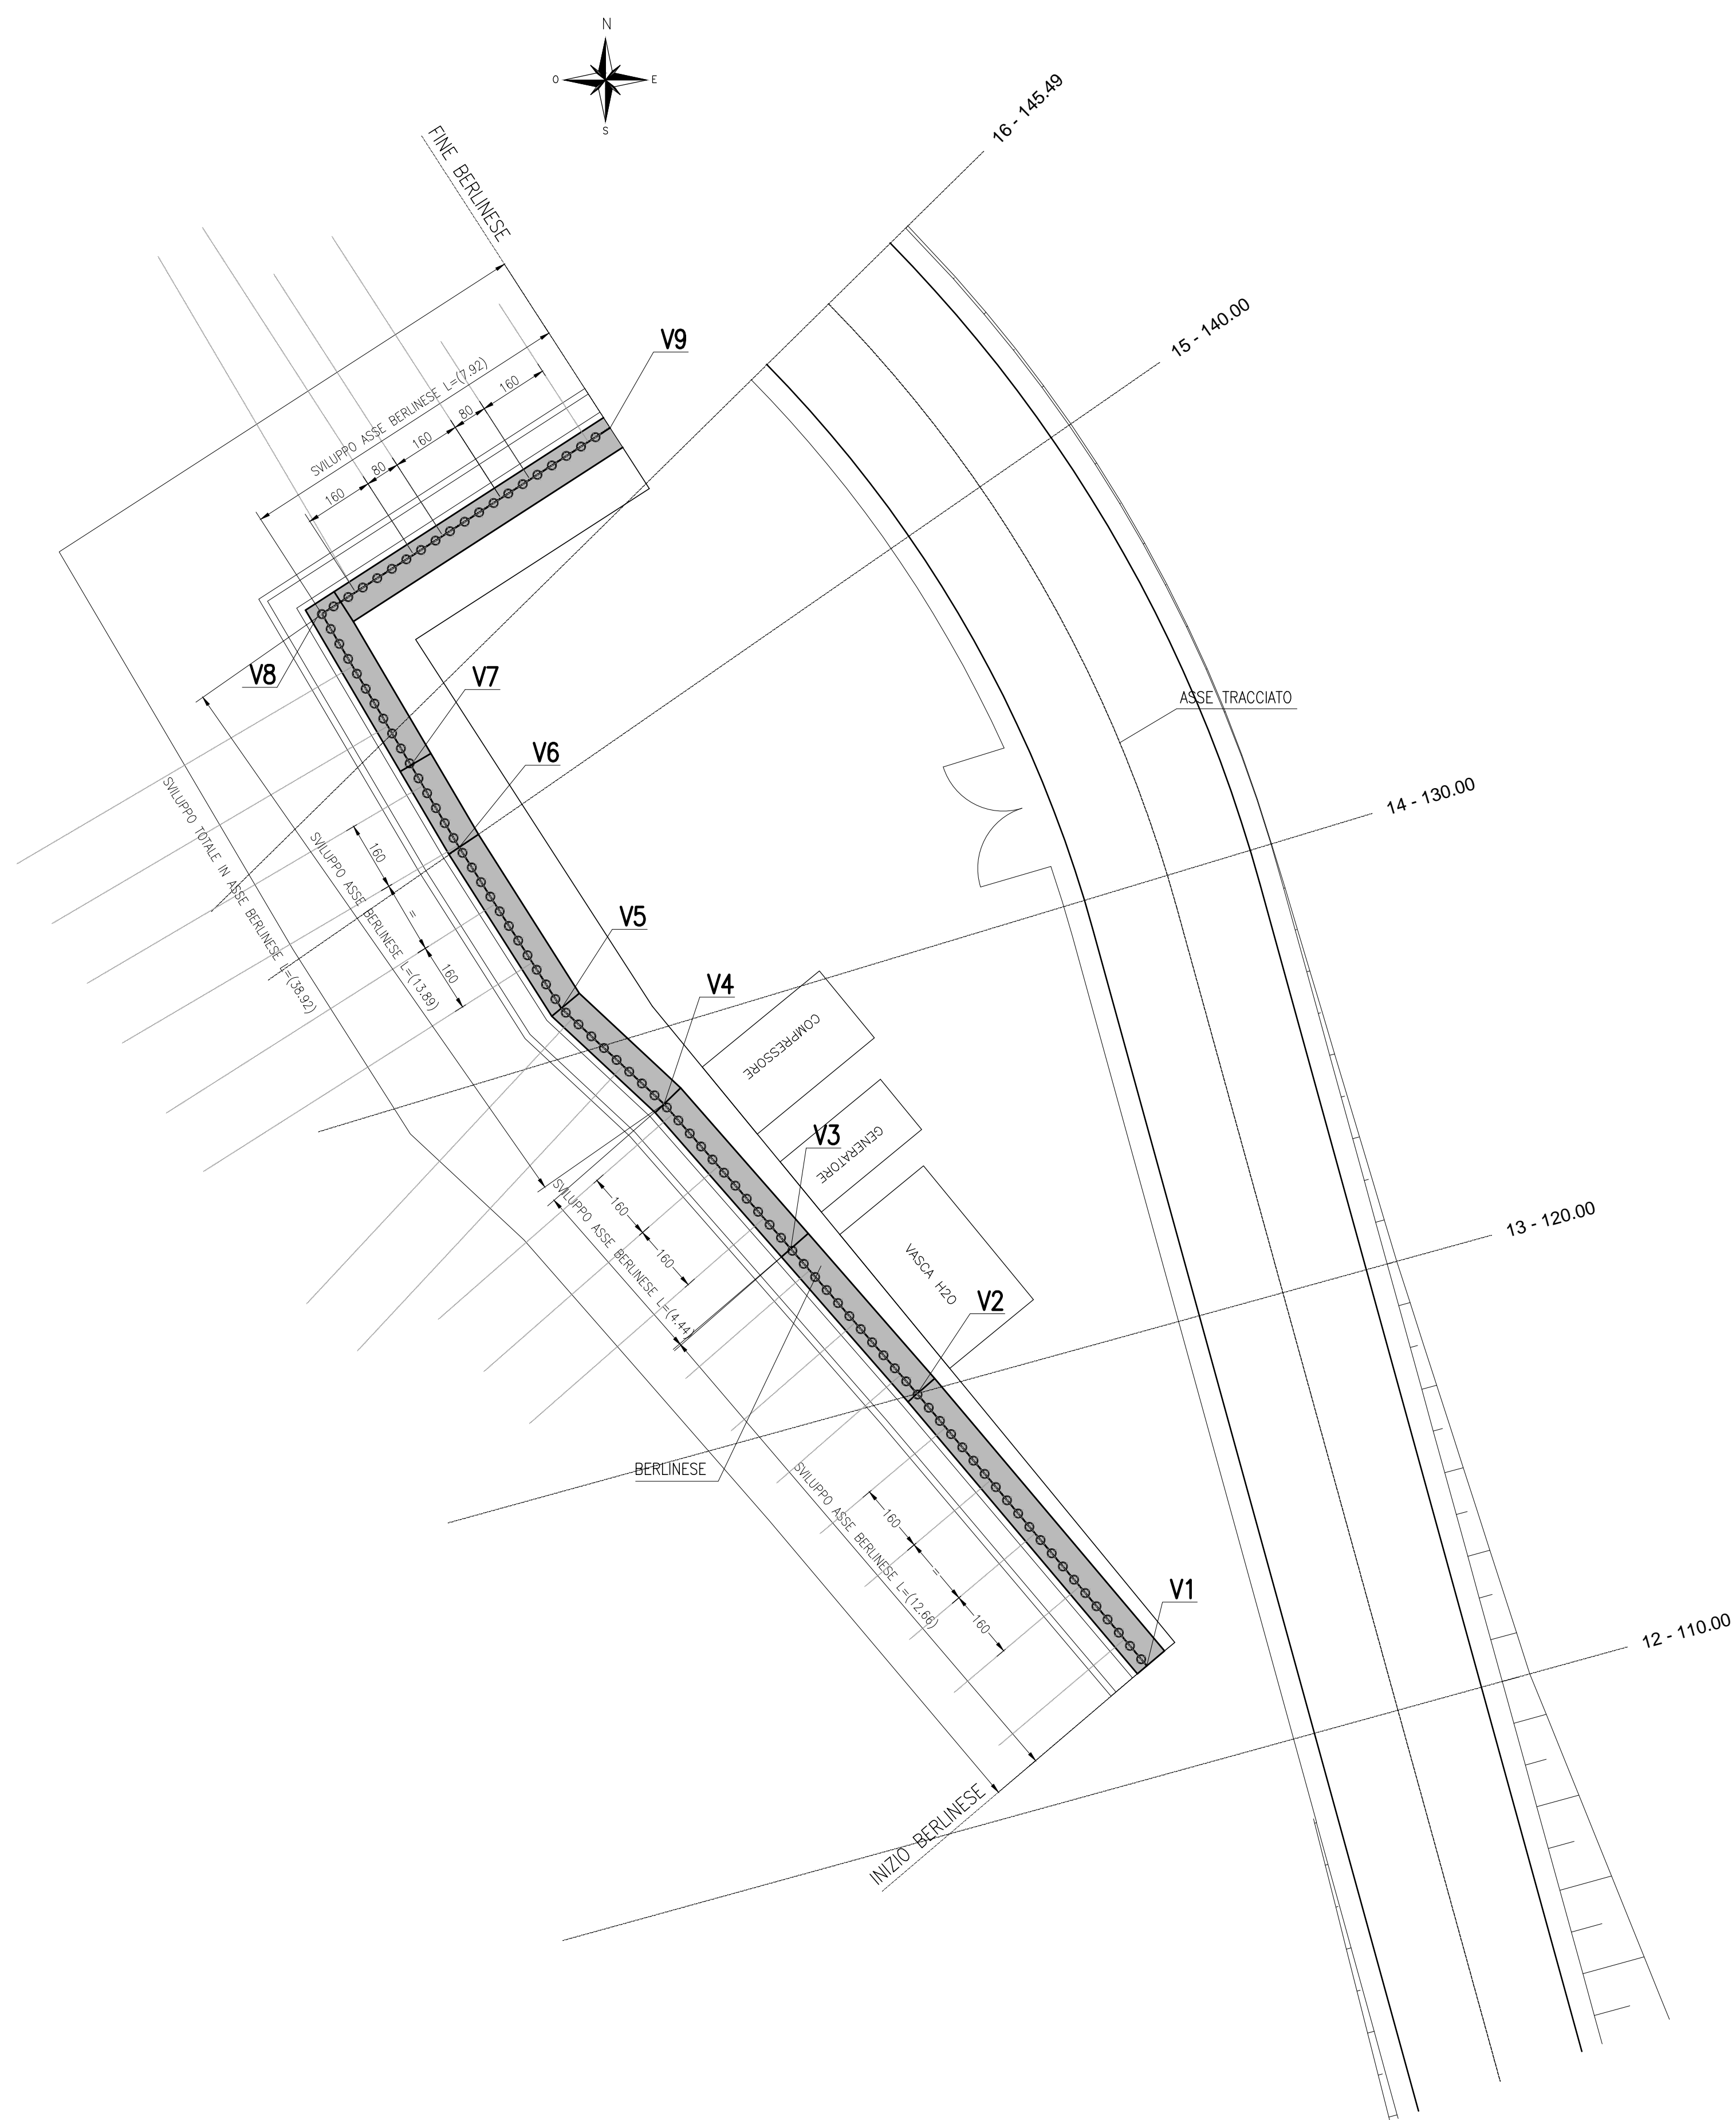



PLANIMETRIA BERLINESE SCALA 1:100

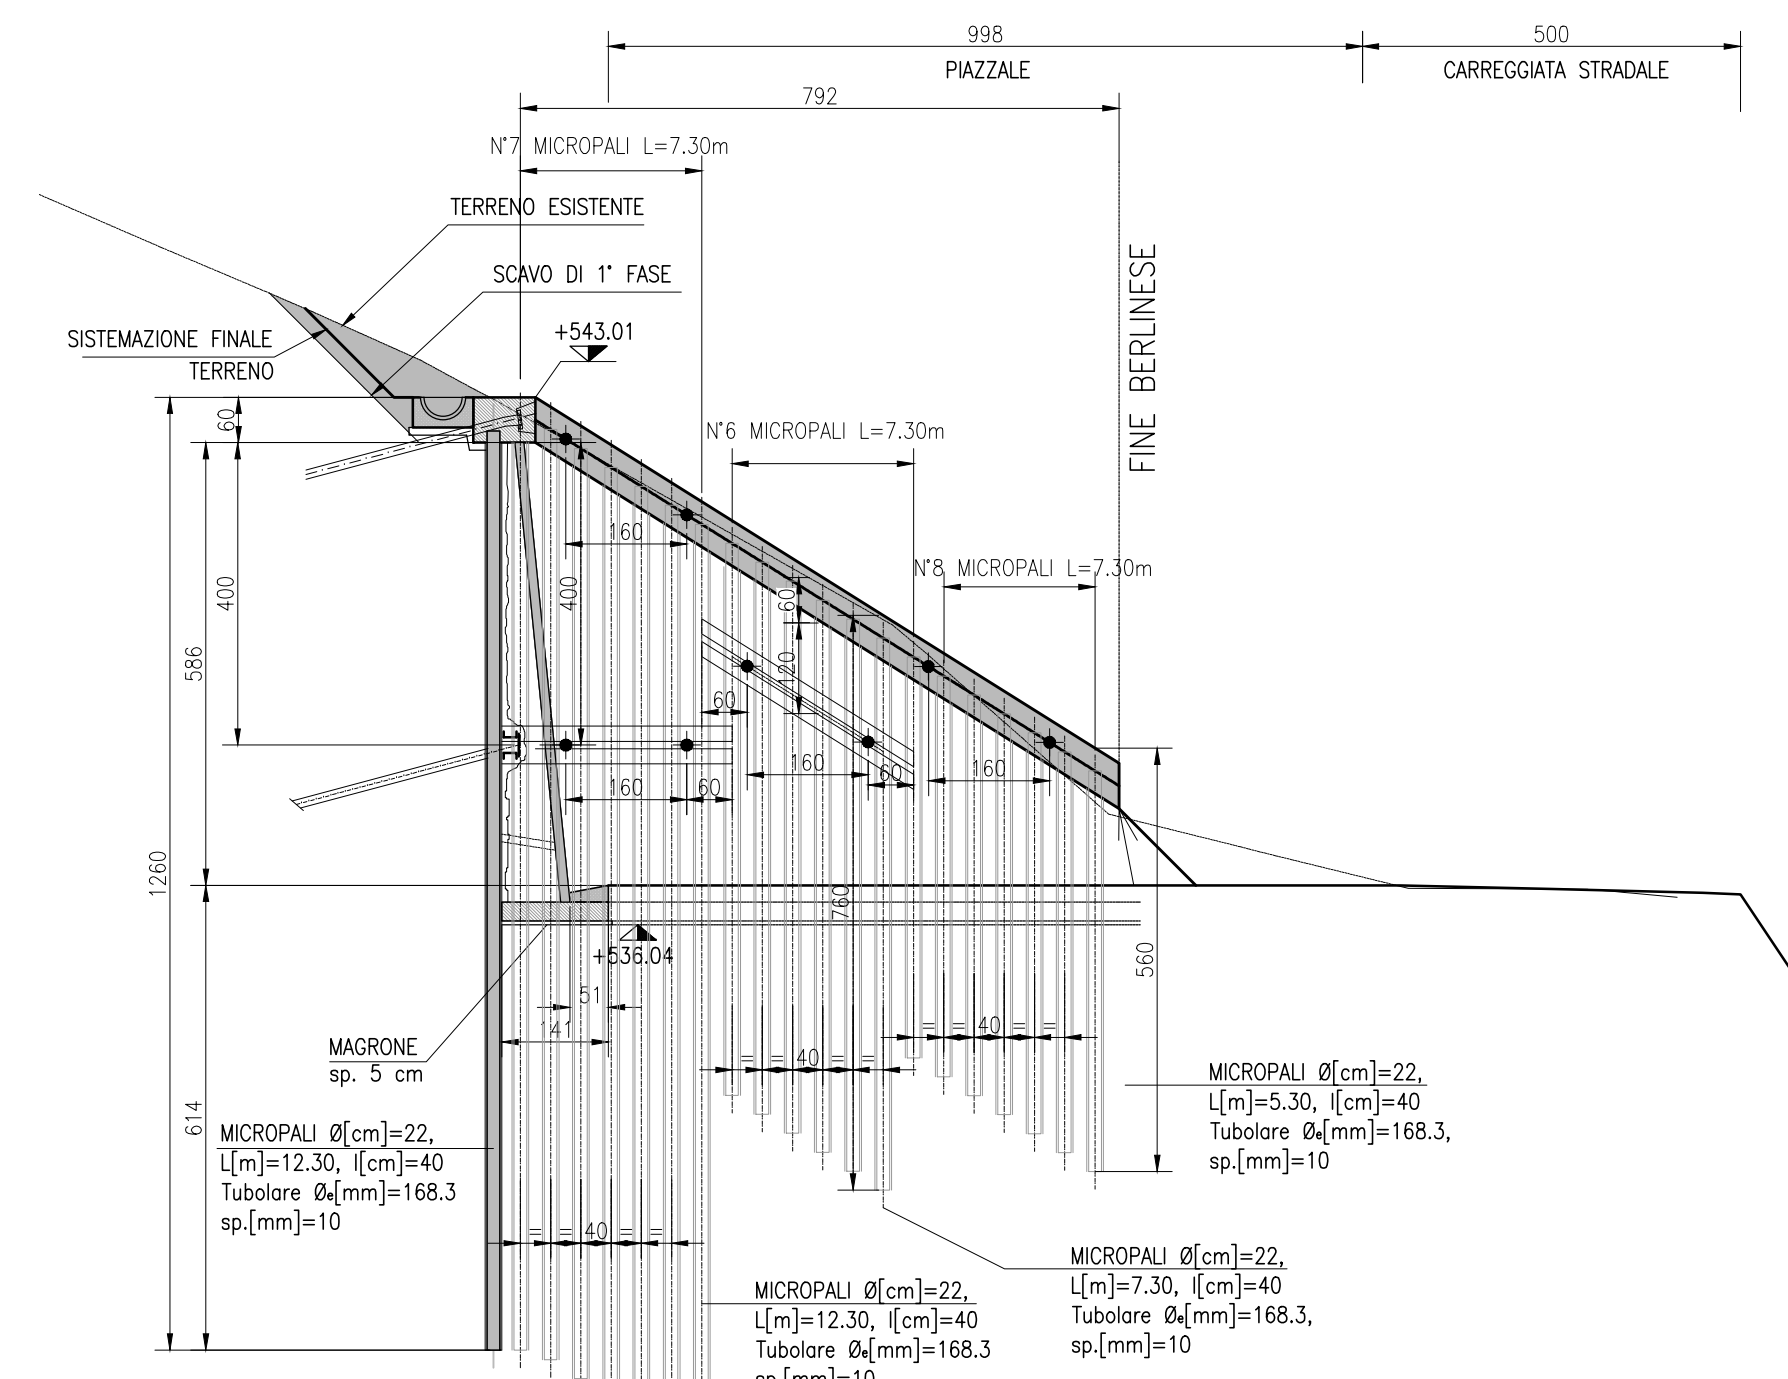


PROFLO BERLINESE IN ASSE TRACCIATO SCALA 1:100

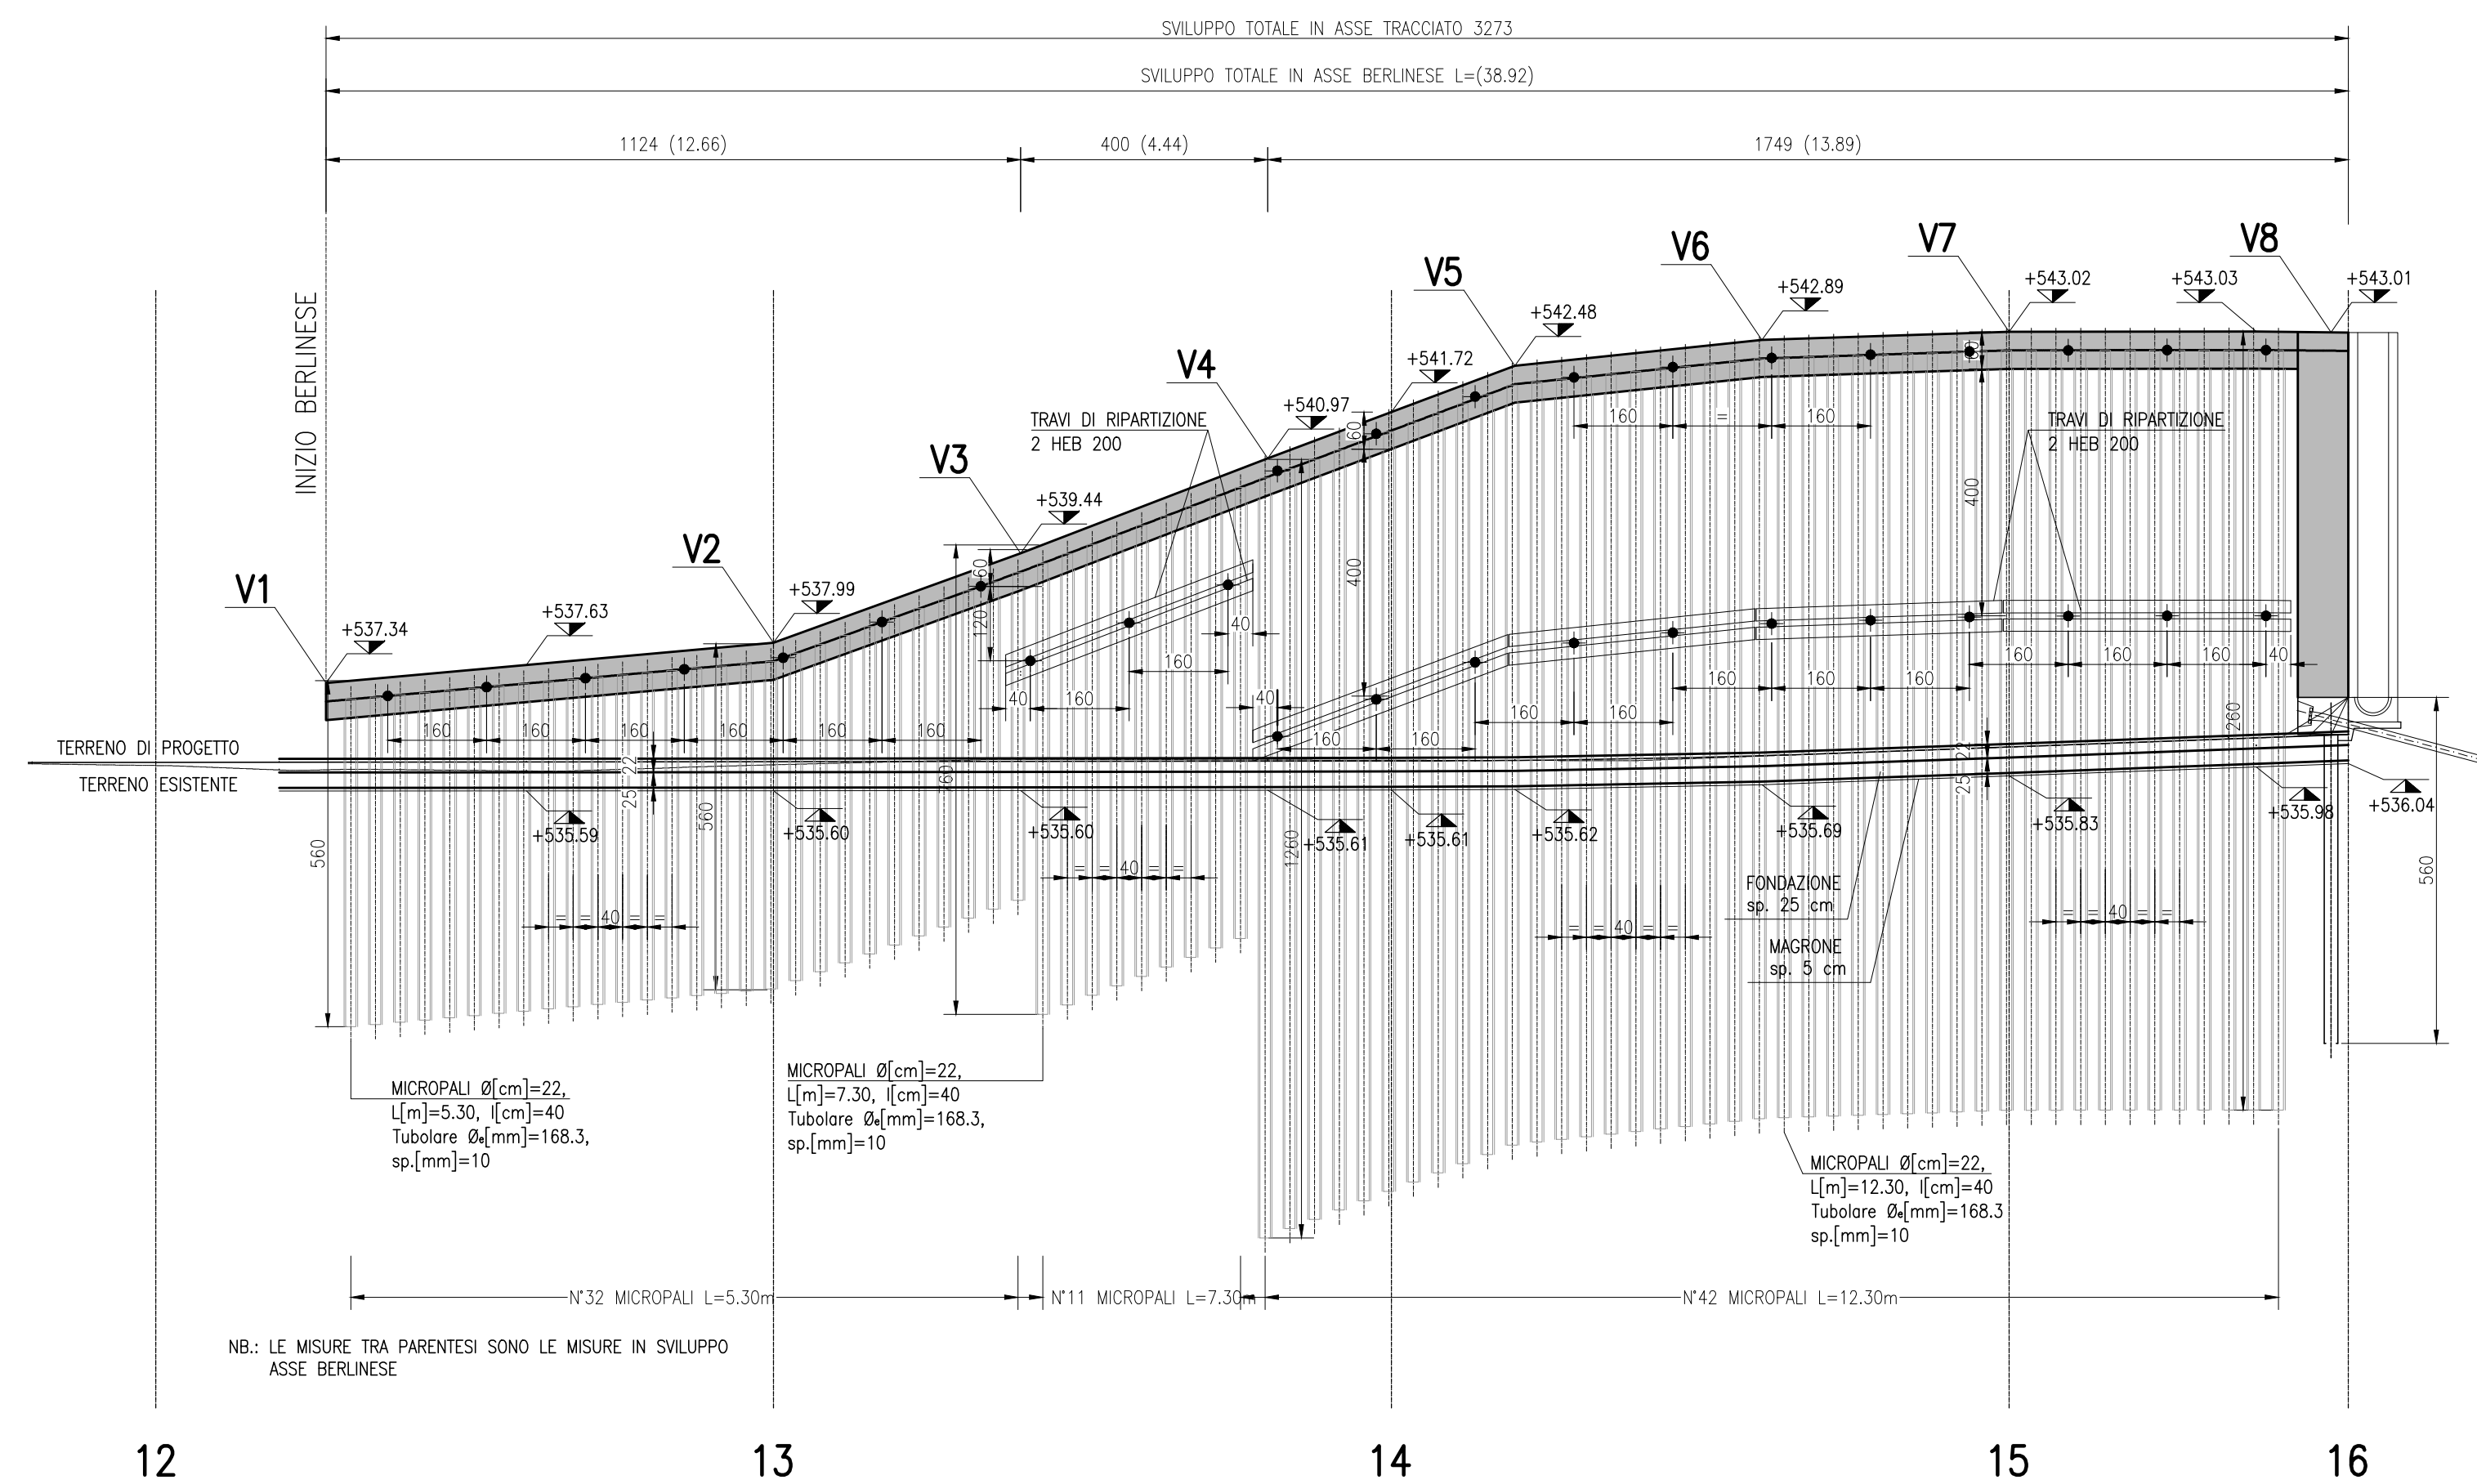

SEZIONE 16 PRORESSIVA 145.49 SCALA 1:100

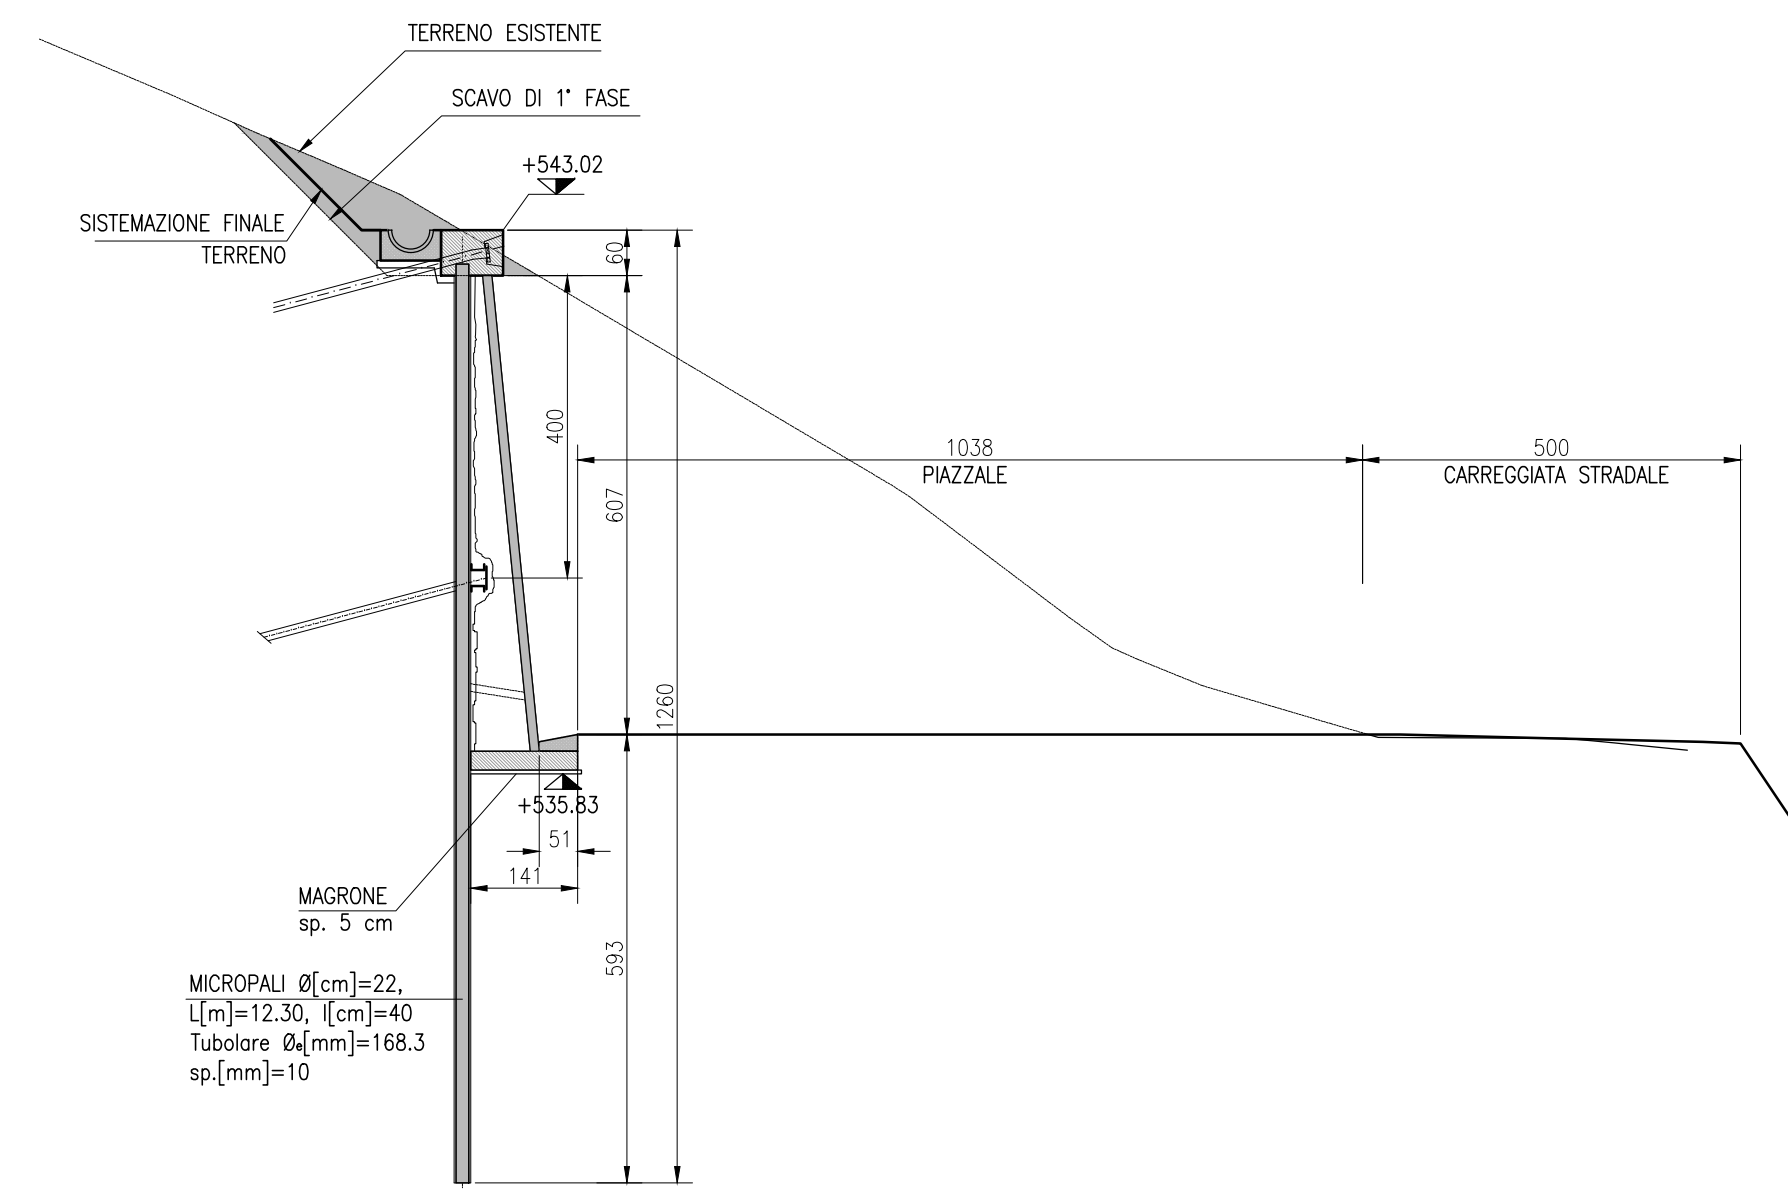

SEZIONE 15 PRORESSIVA 140.00 SCALA 1:100

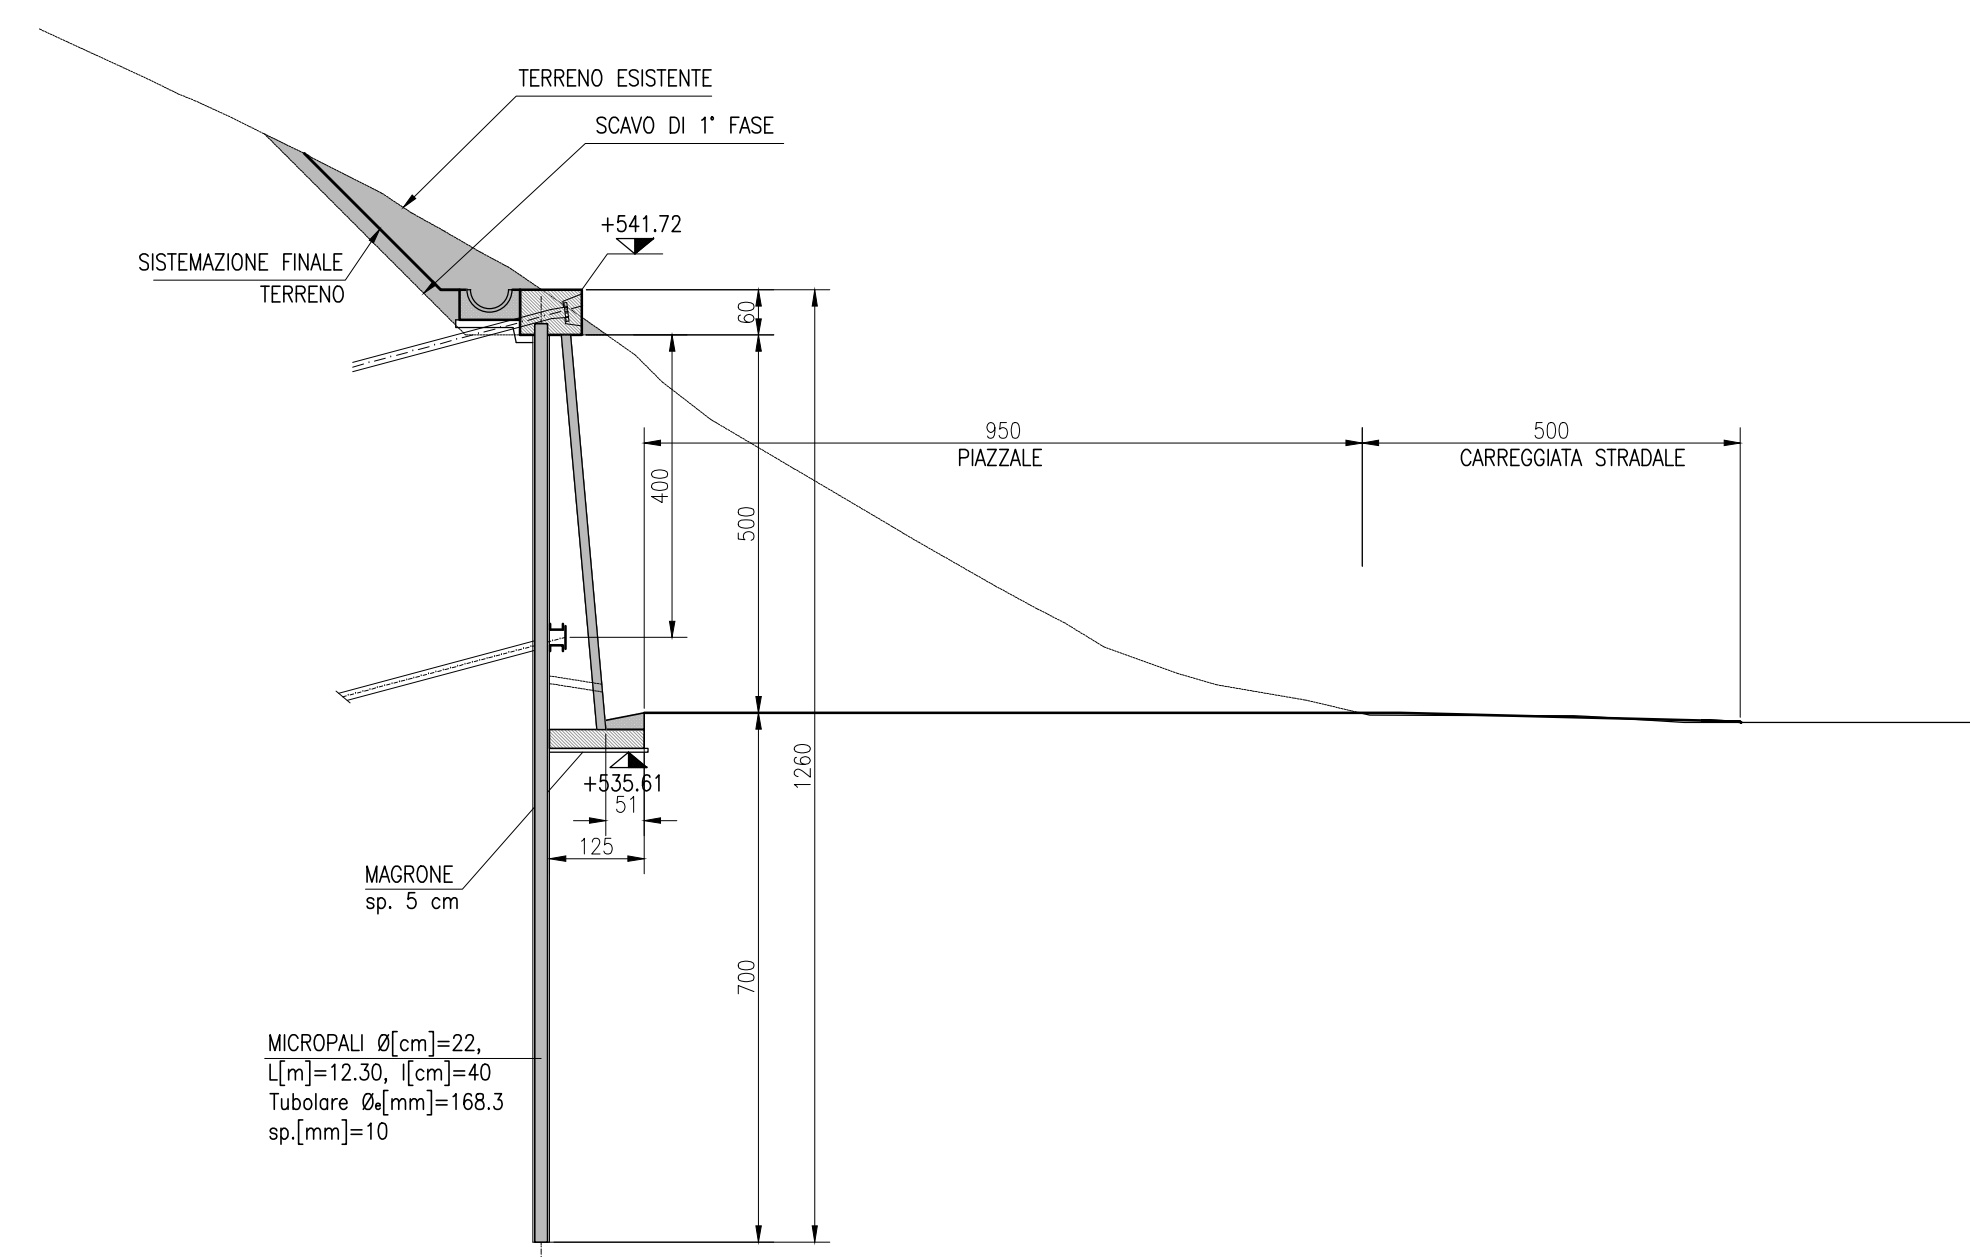


SEZIONE 14 PRORESSIVA 130.00 SCALA 1:100


PLANIMETRIA DI PROGETTO SCALA 1:500




SEZIONE 13 PRORESSIVA 120.00 SCALA 1:100

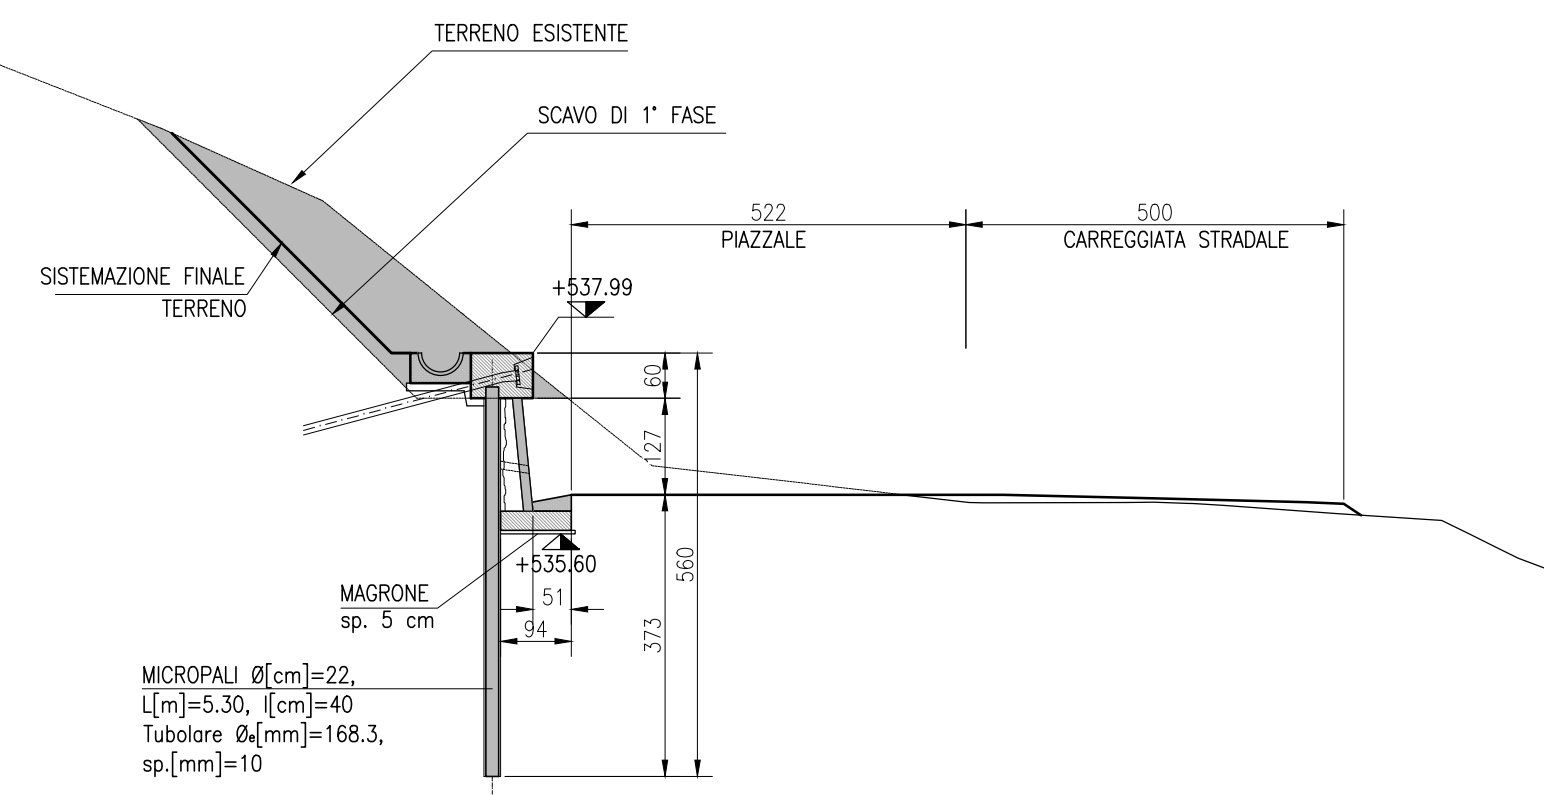


SEZIONE TIPO 1
H= var. min.5.60 max.8.60m

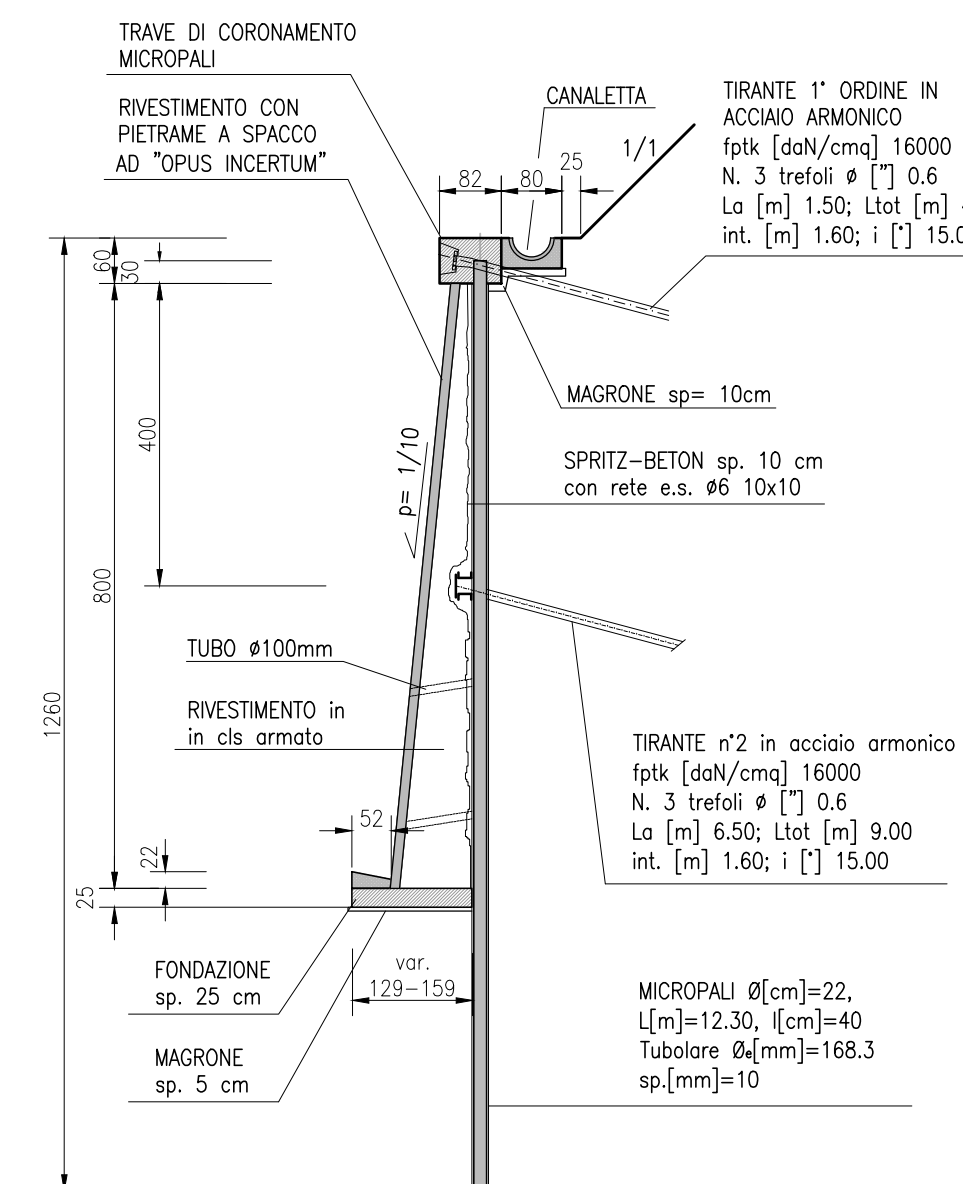

SEZIONE TIPO 2
H= var. min.3.60 max.5.60m

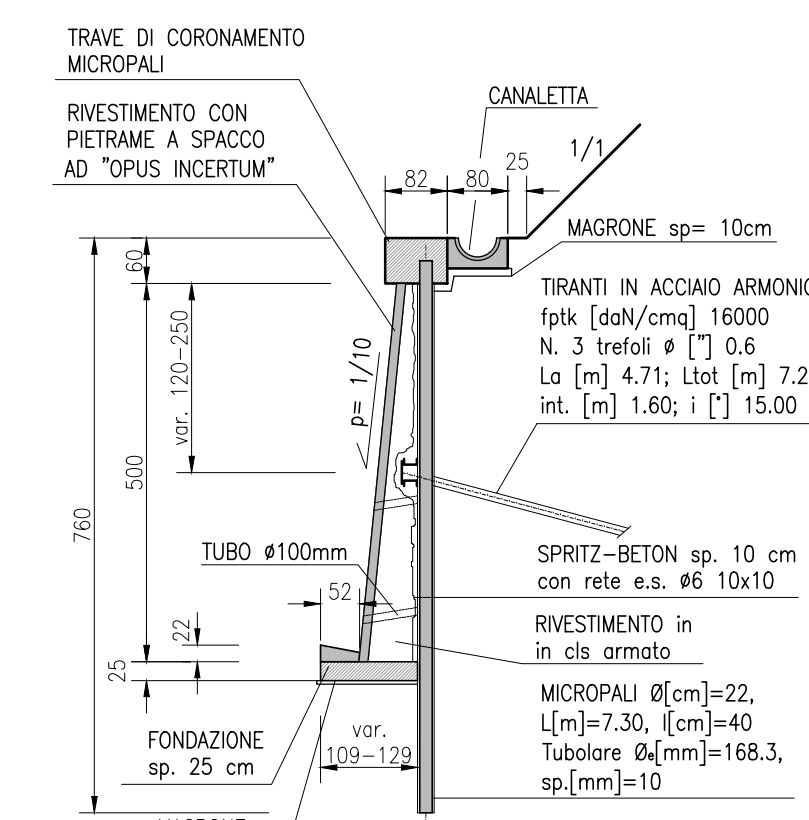

SEZIONE TIPO 3
H= fino a 3.60m

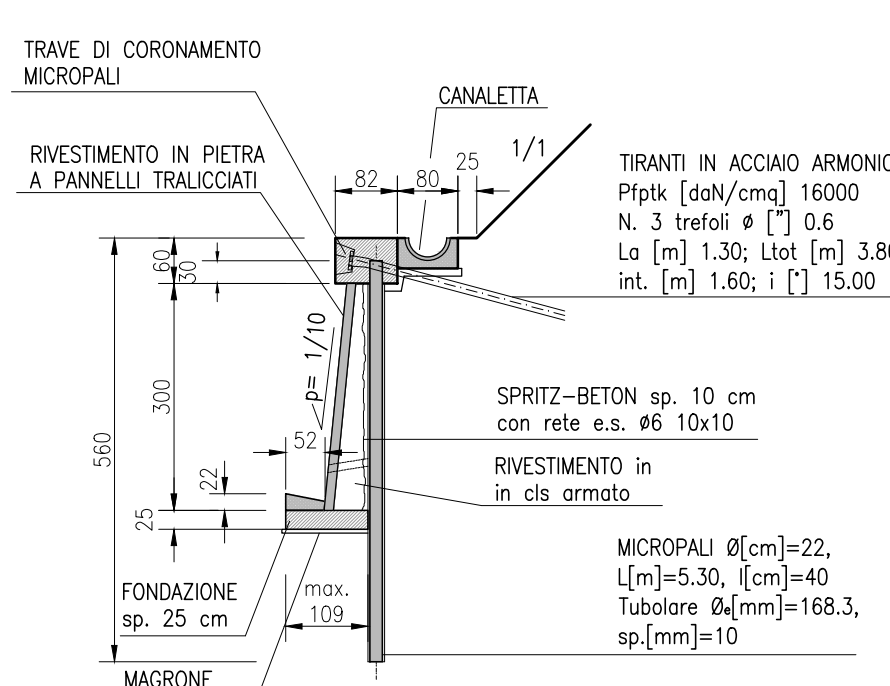

COMMITTENTE:
RFI
RETE FERROVIARIA ITALIANA
GRUPPO FERROVIE DELLO STATO ITALIANE

ALTA Sorveglianza:
ITALFERR
GRUPPO FERROVIE DELLO STATO ITALIANE

GENERAL CONTRACTOR:
COCIV
Consorzio Costruttori Integrati Valico

INFRASTRUTTURE FERROVIARIE STRATEGICHE DEFINITE DALLA
LEGGE OBIETTIVO N.443/01
TRATTA A.V./A.C. TERZO VALICO DEI GIOVI
PROGETTO ESECUTIVO

Sistemazione Superficie e strada di accesso al pozzo di ventilazione
Vallemme
Pianta prospetto e sezioni berlinese

GENERAL CONTRACTOR Cociv Ing. P.P. Marcolini		DIRETTORE LAVORI		SCALA: vare	
COMMESSA	LOTTO	FASE	ENTE	TIPO DOC.	OPERACI/SCOPI
IG51	02	E	CVT	PZ	IN9E0X
PROGETTAZIONE	Rev.	Descrizione emissione	Redatto	Data	Verificato
400	Prima Emissione		COCIV	15/07/2013	COCIV
					15/07/2013
					15/07/2013