CONCIO 5

PIANTA FONDAZIONE

SCALA 1:50

TABELLA FERRI IN13 - CONCIO 5						
POS.	N.	DIAM.	LUNG.(cm)	P.U.	LUNG.TOT.(cm)	PESO(Kg)
1	108	24	640	3,551	69120	2455
2	27	24	640	3,551	17280	614
3	108	16	282	1,578	30456	481
4	18	16	640	1,578	11520	182
5	66	16	800	1,578	52800	833
6	66	16	277	1,578	18282	289
7	15	16	800	1,578	12000	189
8	6	16	842	1,578	5052	80
9	6	16	722	1,578	4332	68
10	20	20	340	2,466	6800	168
11	54	20	306	2,466	16524	407
12	54	24	327	3,551	17658	627
13	27	24	327	3,551	8829	314
14	54	20	890	2,466	48060	1185
15	54	24	890	3,551	48060	1707
16	27	24	600	3,551	16200	575
17	54	16	325	1,578	17550	277
18	88	16	800	1,578	70400	1111
19	88	16	189	1,578	16632	263
20	357	10	109	0,617	38913	240
				Totale		12064

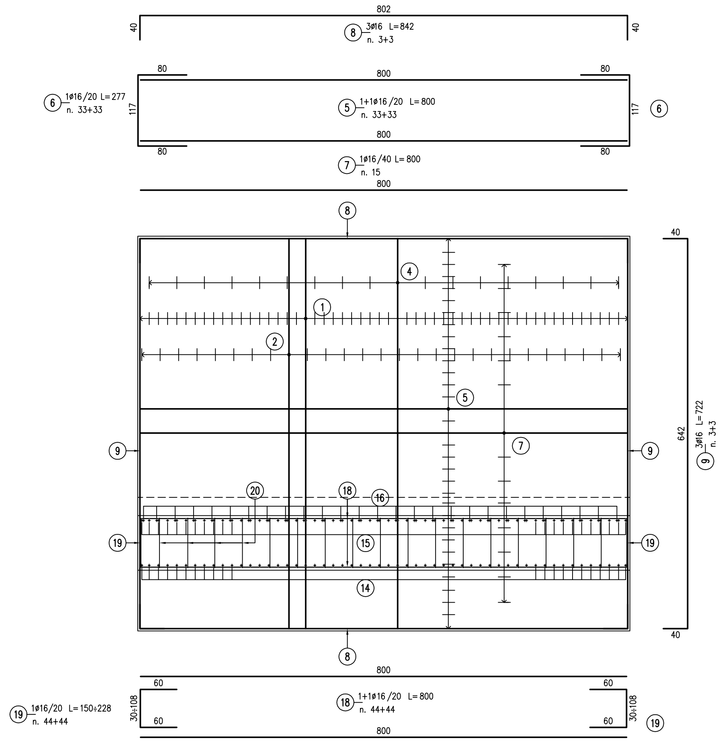

SEZIONE TRASVERSALE

SCALA 1:50

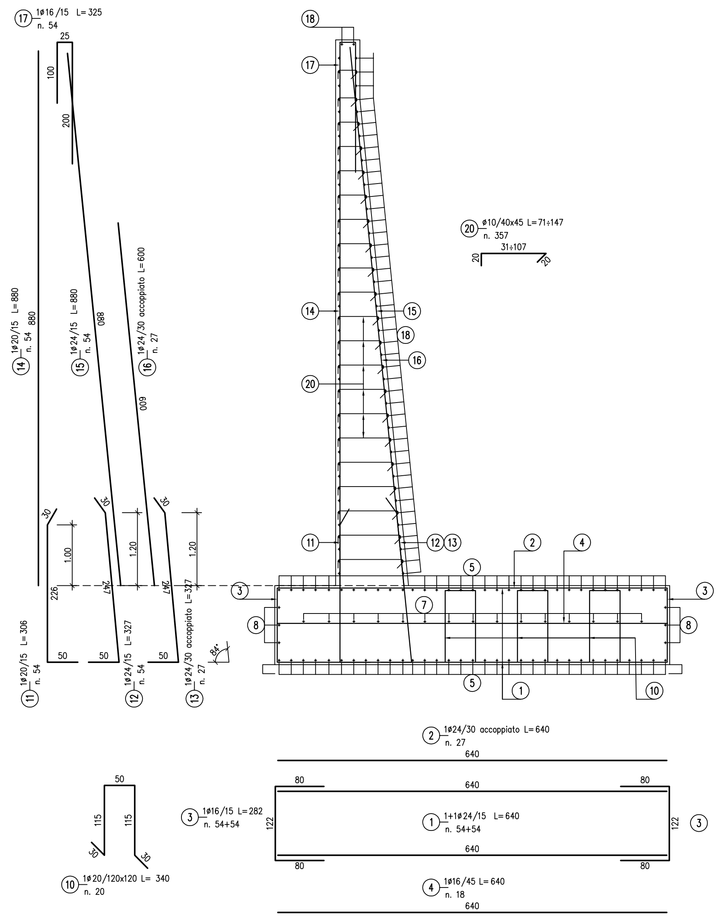

PROFILO LONGITUDINALE

SCALA 1:50

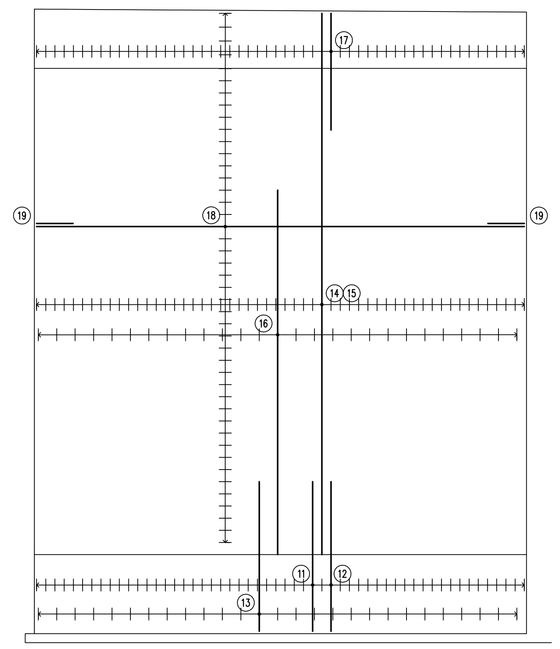

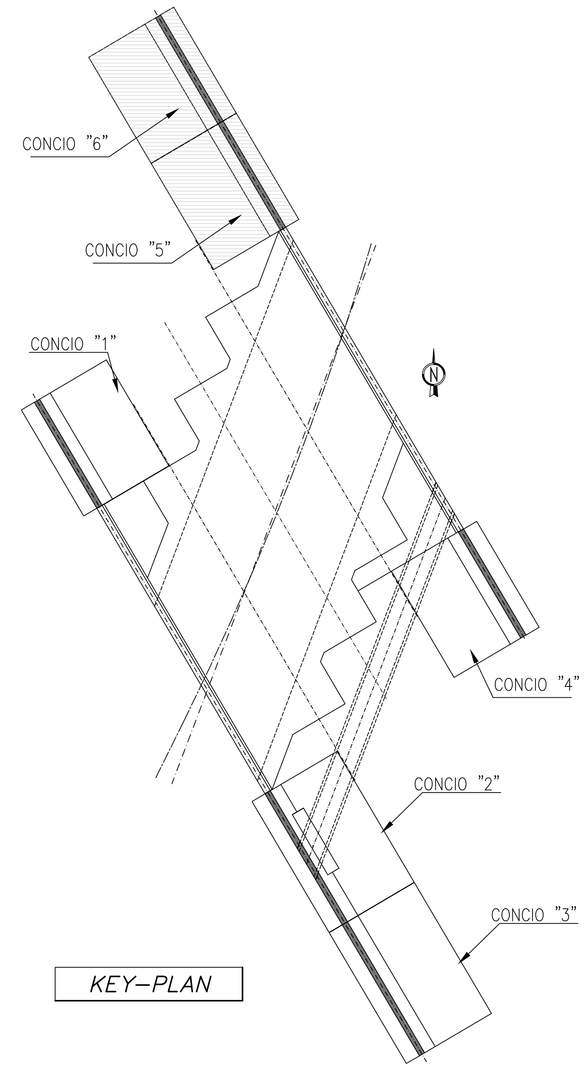

KEY-PLAN

CONCIO 6

PIANTA FONDAZIONE

SCALA 1:50

TABELLA FERRI IN13 - CONCIO 6						
POS.	N.	DIAM.	LUNG.(cm)	P.U.	LUNG.TOT.(cm)	PESO(Kg)
1	108	24	640	3,551	69120	2455
2	27	24	640	3,551	17280	614
3	108	16	282	1,578	30456	481
4	18	16	640	1,578	11520	182
5	66	16	800	1,578	52800	833
6	66	16	277	1,578	18282	289
7	15	16	800	1,578	12000	189
8	6	16	842	1,578	5052	80
9	6	16	722	1,578	4332	68
10	20	20	340	2,466	6800	168
11	54	20	306	2,466	16524	407
12	54	24	327	3,551	17658	627
13	27	24	327	3,551	8829	314
14	54	20	880	2,466	47520	1172
15	54	24	880	3,551	47520	1688
16	27	24	600	3,551	16200	575
17	54	16	325	1,578	17550	277
18	88	16	800	1,578	70400	1111
19	88	16	189	1,578	16632	263
20	357	10	109	0,617	38913	240
				Totale		12031

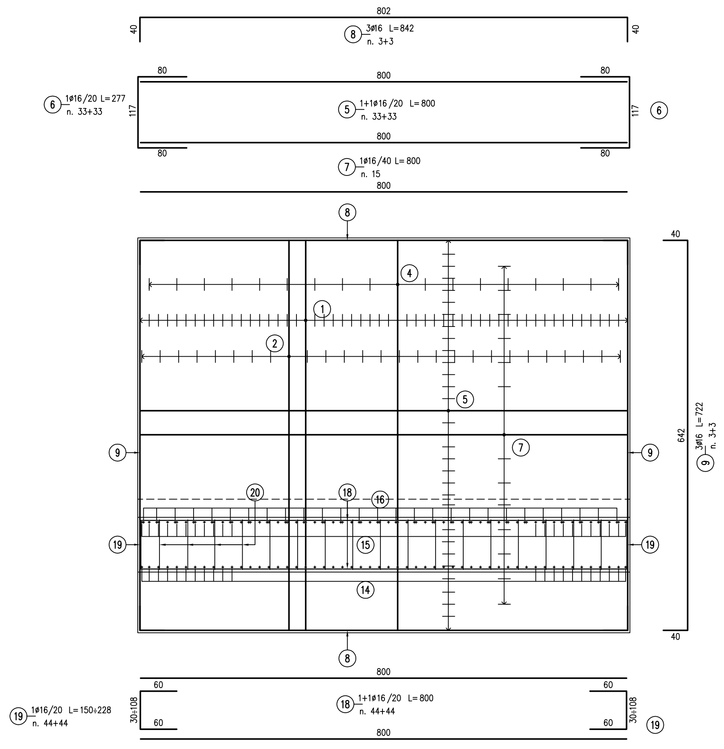

SEZIONE TRASVERSALE

SCALA 1:50

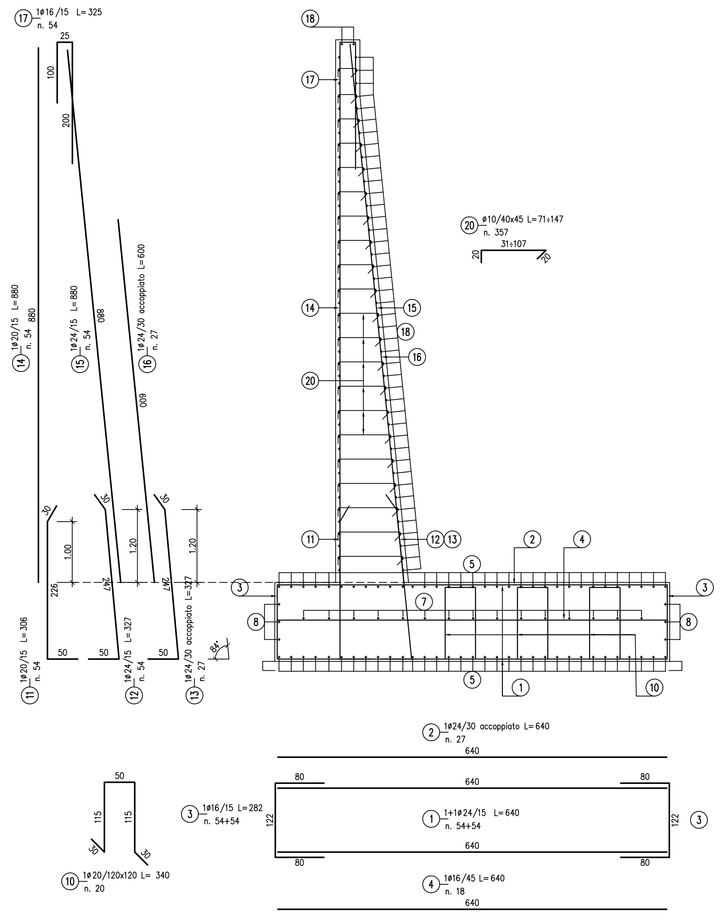

PROFILO LONGITUDINALE

SCALA 1:50

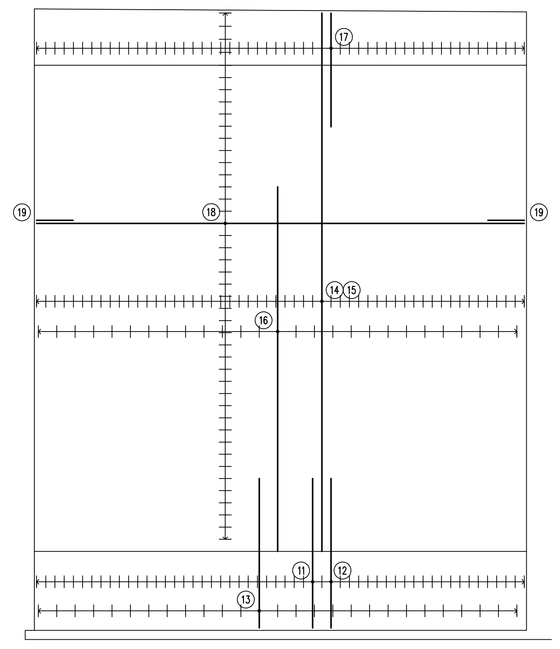

NOTE:

Per la tabella materiali si fa riferimento all'elaborato IG51-00-E-TT-OC00-00-001.

COMMITTENTE:

RFI RETE FERROVIARIA ITALIANA
GRUPPO FERROVIE DELLO STATO ITALIANE

ALTA SORVEGLIANZA:

ITALFERR
GRUPPO FERROVIE DELLO STATO ITALIANE

GENERAL CONTRACTOR:

COCIV Consorzio Collegamenti Integrati Veloci

INFRASTRUTTURE FERROVIARIE STRATEGICHE DEFINITE DALLA LEGGE OBIETTIVO N.443/01

TRATTA A.V./A.C. TERZO VALICO DEI GIOVI
PROGETTO ESECUTIVO

Sottovia Scatolare Pk 29+345

Armatura Muri Tavola 3

GENERAL CONTRACTOR	DIRETTORE LAVORI	SCALA:
Consorzio Cociv Ing. P.P. Marcheselli		1:50

COMMESSA	LOTTO	FASE	ENTE	TIPO DOC.	OPERA/DISCIPLINA	PROGR.	REV.
IG51	02	E	CV	BB	IN1130X	009	A

PROGETTAZIONE

Rev.	Descrizione emissione	Redatto	Data	Verificato	Data	Progettista Integratore	Data	IL PROGETTISTA
A00	Prima emissione	ALPINA	27/09/2013	COCIV	27/09/2013	A. Palomba	30/09/2013	Dott. Ing. Pietro Pascarella Ordine Ingegneri Prov. TO n. 6271 R

n. Elab.

Nome File: IG51-02-E-CV-BB-IN11-3-EX-009-A00

CUP: F81H92000000008

Scala di plot: 1: