SEZIONE TRASVERSALE C–C

SCALA 1:50

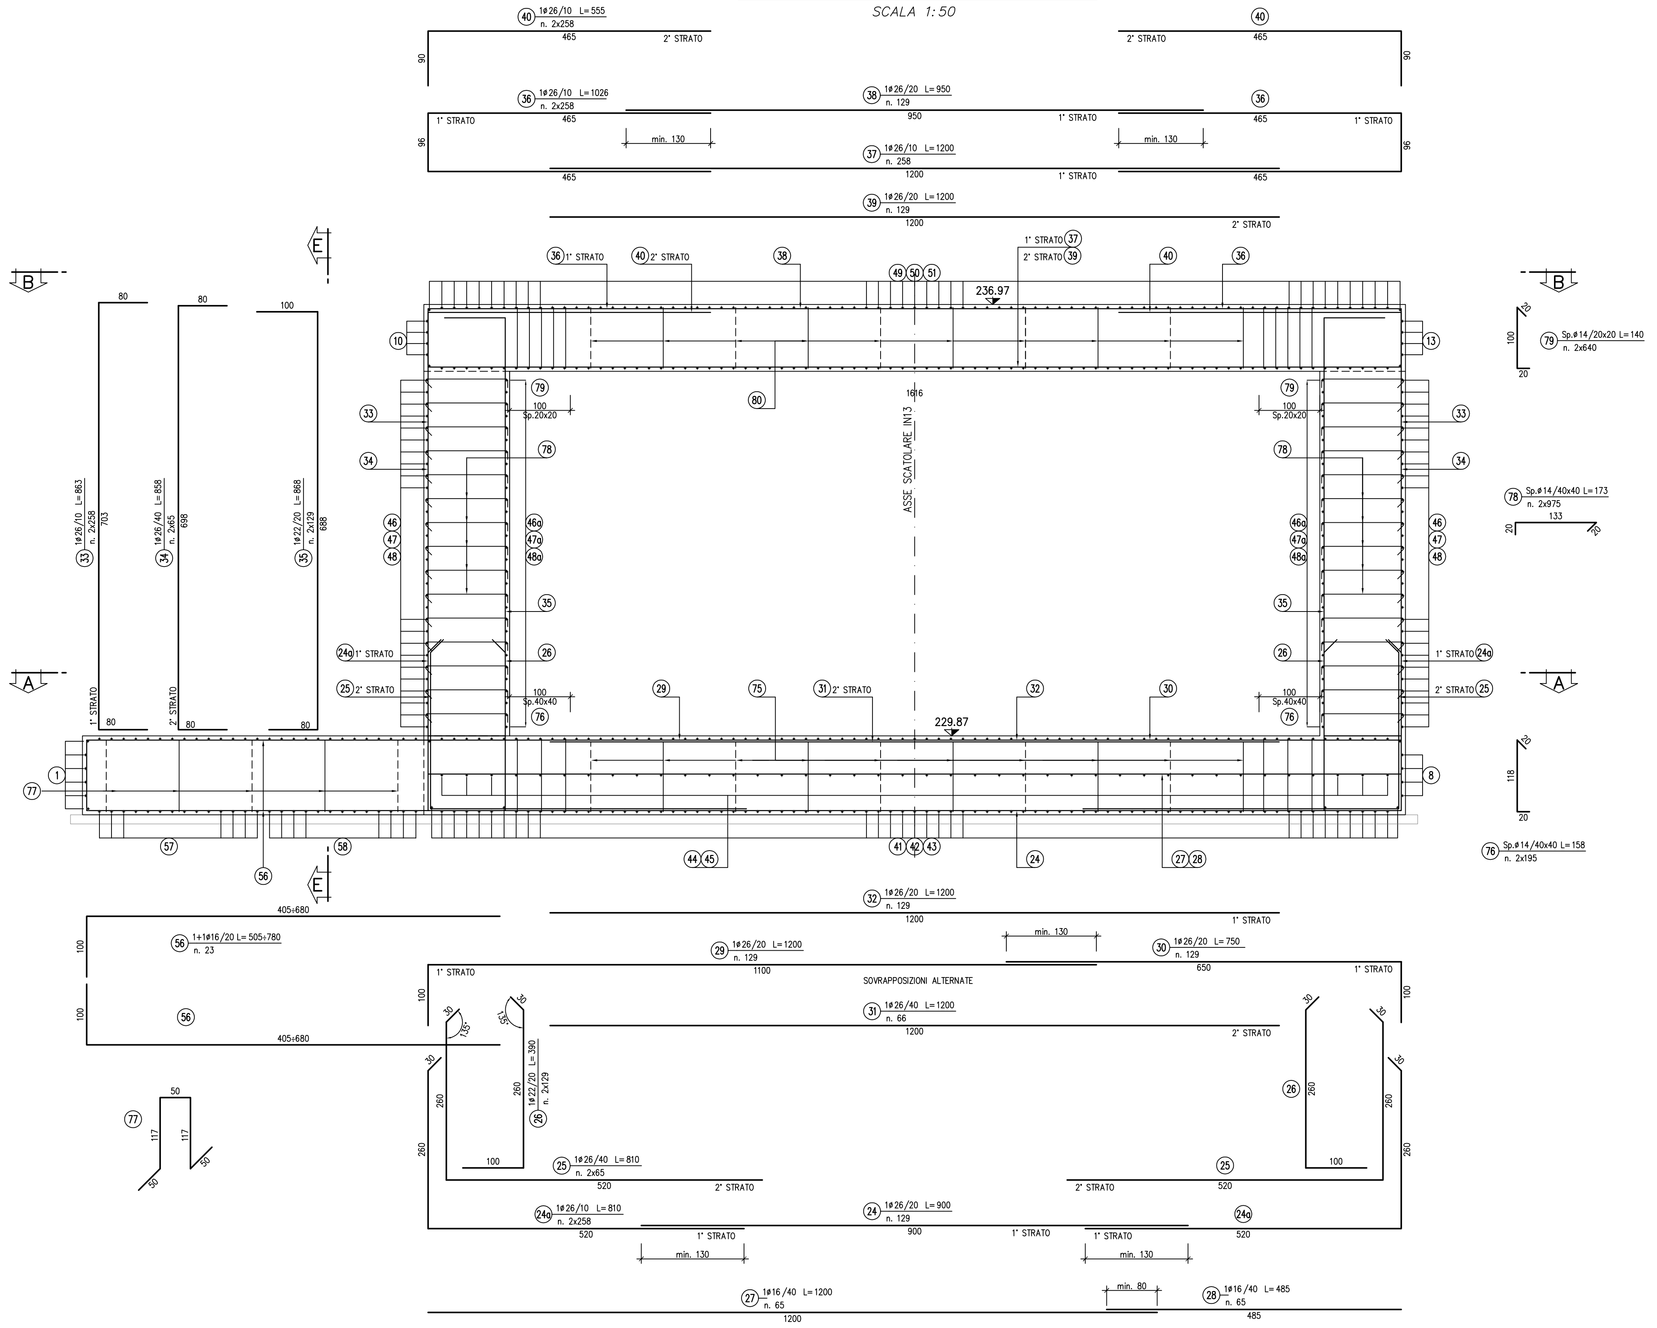

SEZIONE TRASVERSALE D–D

SCALA 1:50

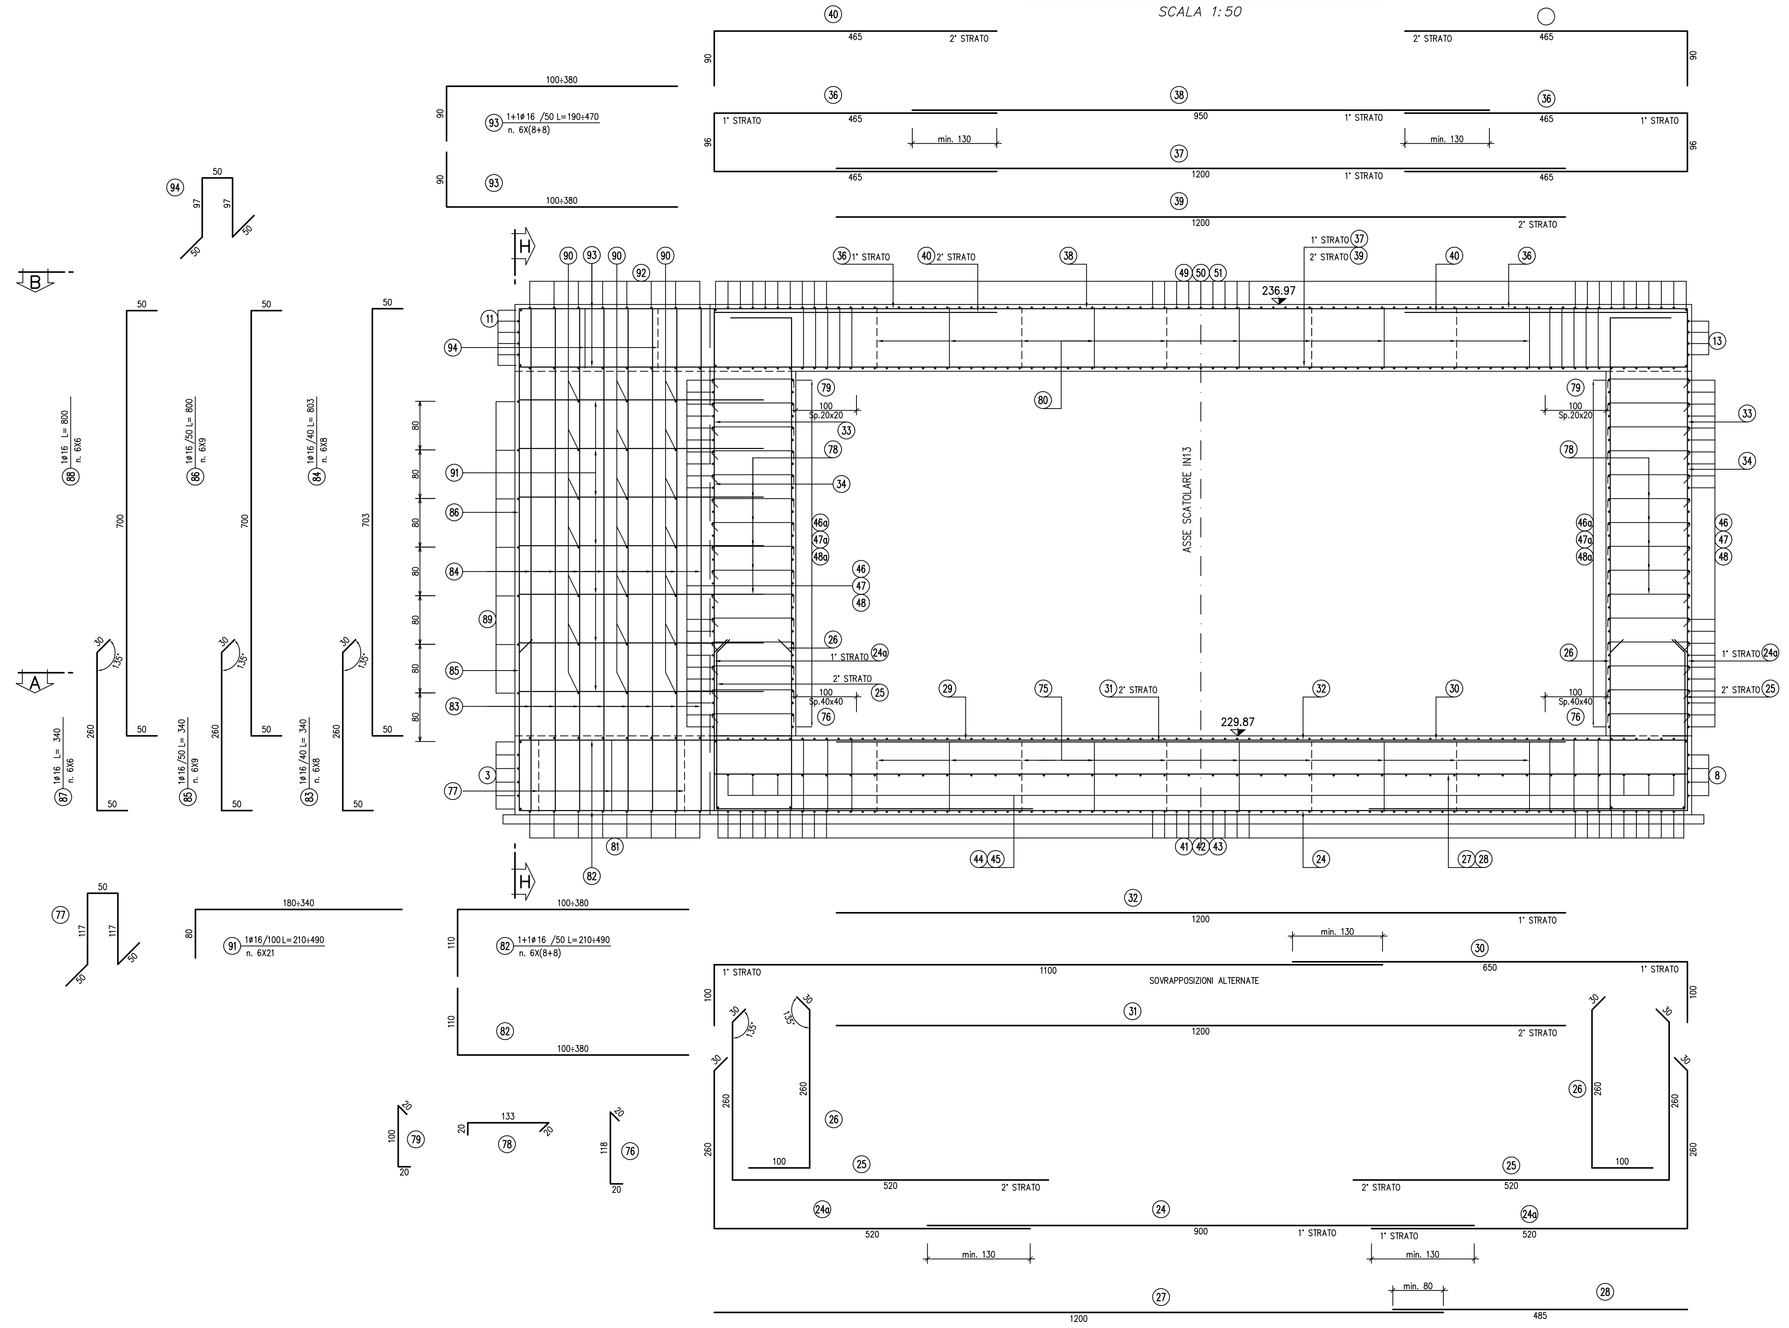

PROFILO LONGITUDINALE

SCALA 1:50

IN ASSE SOTTOPASSO SCATOLARE

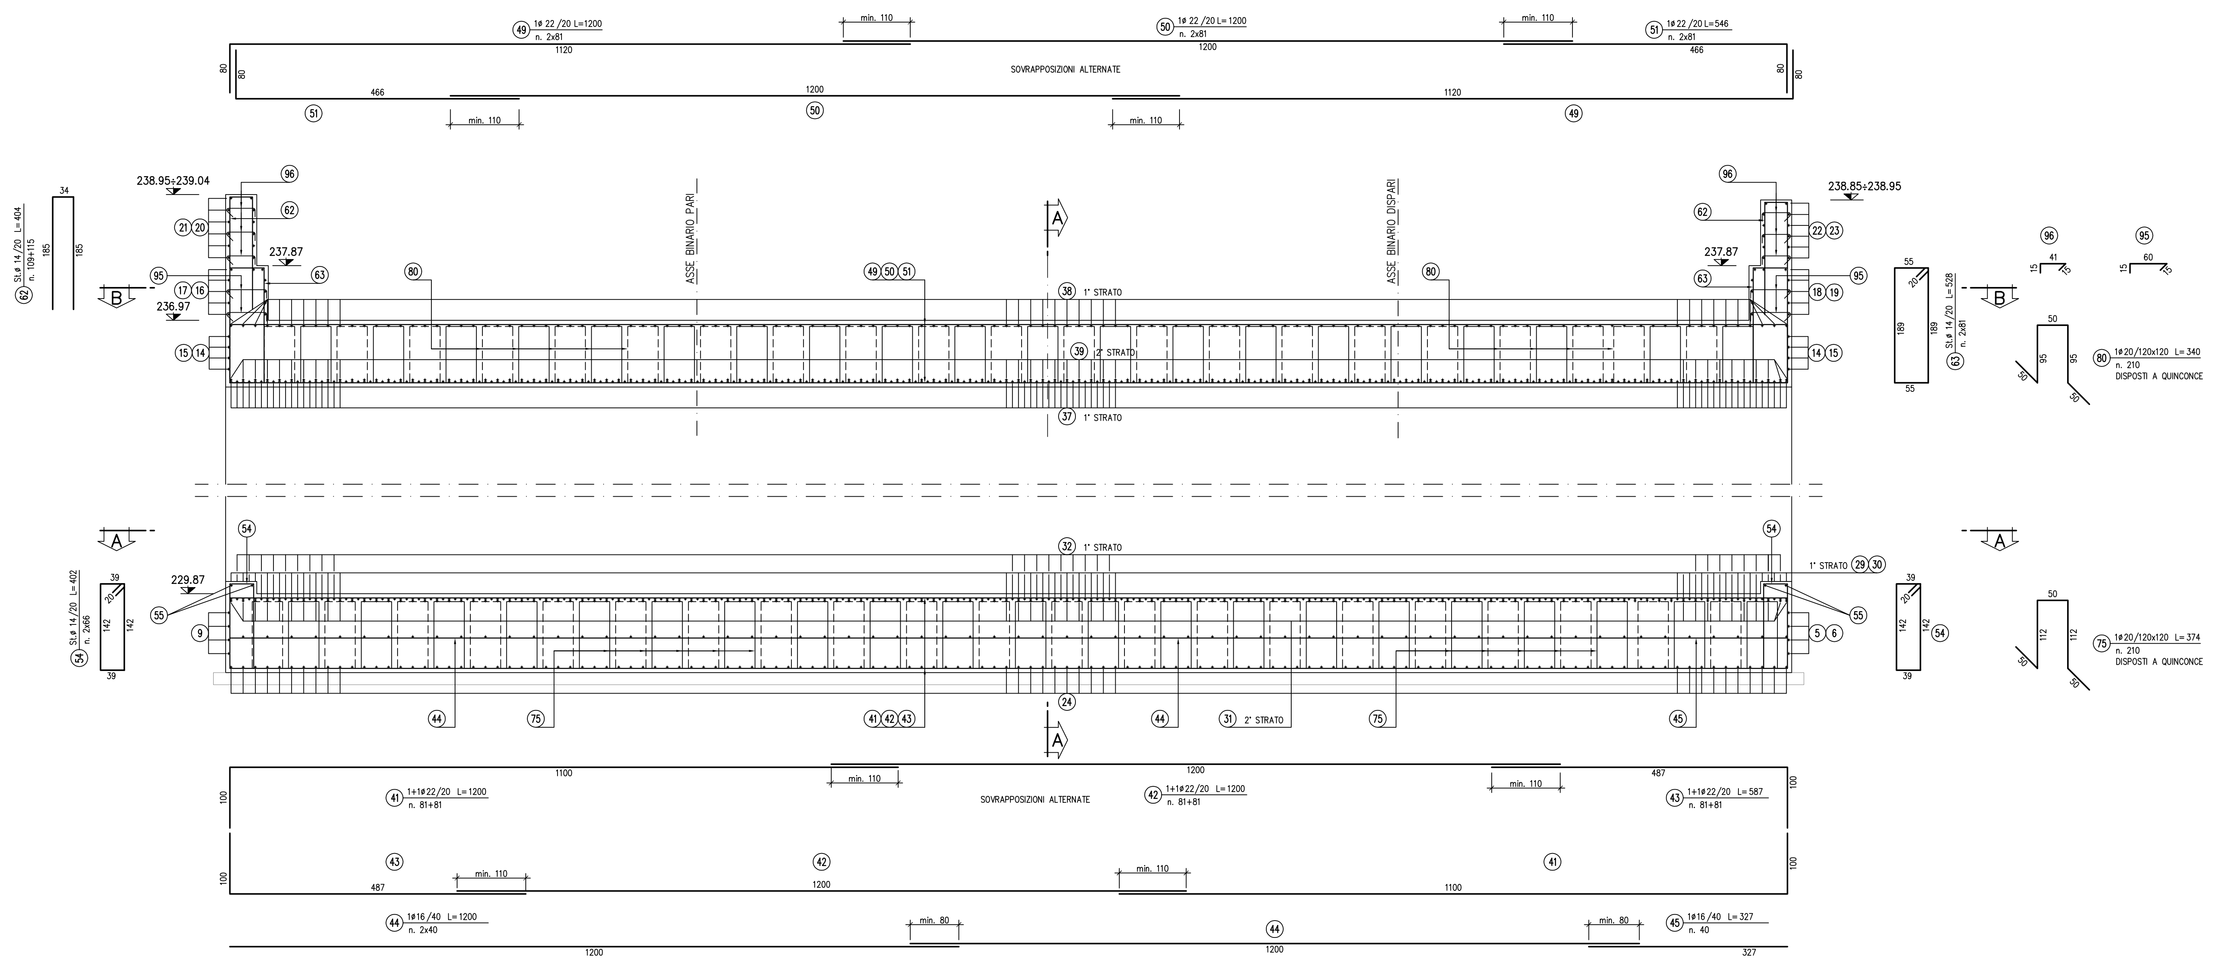

SEZIONE TRASVERSALE H–H

SCALA 1:50

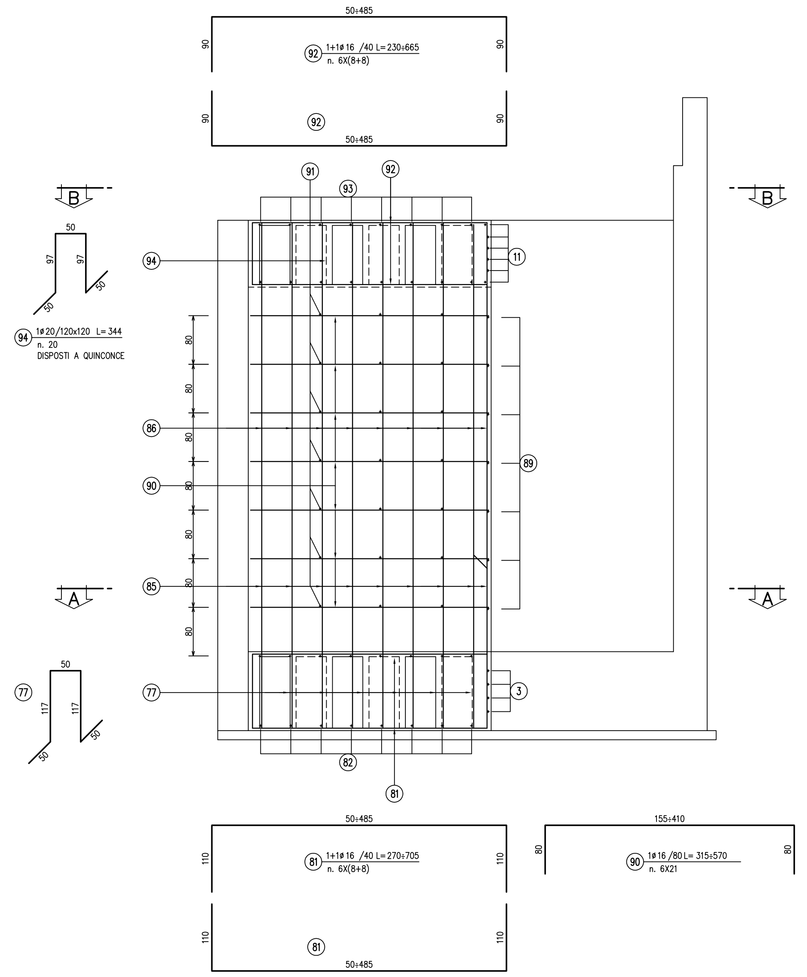

NOTE:

Per la tabella materiali si fa riferimento all'elaborato IG51-00-E-TT-OCOD-00-001.

COMMITTENTE: RFI RETE FERROVIARIA ITALIANA – GRUPPO FERROVIE DELLO STATO ITALIANE

ALTA SORVEGLIANZA: ITALFERR – GRUPPO FERROVIE DELLO STATO ITALIANE

GENERAL CONTRACTOR: Consorzio Cociv – Consorzio Collegamenti Integrati Veloci

INFRASTRUTTURE FERROVIARIE STRATEGICHE DEFINITE DALLA LEGGE OBIETTIVO N.443/01

TRATTA A.V./A.C. TERZO VALICO DEI GIOVI
PROGETTO ESECUTIVO

Sottovia Scatolare Pk 29+345

Armatura sottopasso Tav.3

GENERAL CONTRACTOR	DIRETTORE LAVORI	SCALA:
Consorzio Cociv, Ing. P.P. Marcheselli		1:50

COMMESSA	LOTTO	FASE	ENTE	TIPO DOC.	OPERA/DISCIPLINA	PROGR.	REV.
I G 5 1	0 2	E	C V	B B	I N 1 3 0 X	0 1 0	A

PROGETTAZIONE

Rev.	Descrizione emissione	Redatto	Data	Verificato	Data	Progettista integratore	Data	IL PROGETTISTA
A00	Prima emissione	ALPINA	27/09/2013	COCIV	27/09/2013	A. Palomba	30/09/2013	Dott. Ing. Alessandro Palomba, Ordine Ingegneri Prov. TO n. 6271 S

n. Elab.

Nome File: IG51-00-E-CV-BB-IN13-0X-010-A00

CUP: F81H92000000008

Scala di plot: 1