PLANIMETRIA

SCALA 1:100

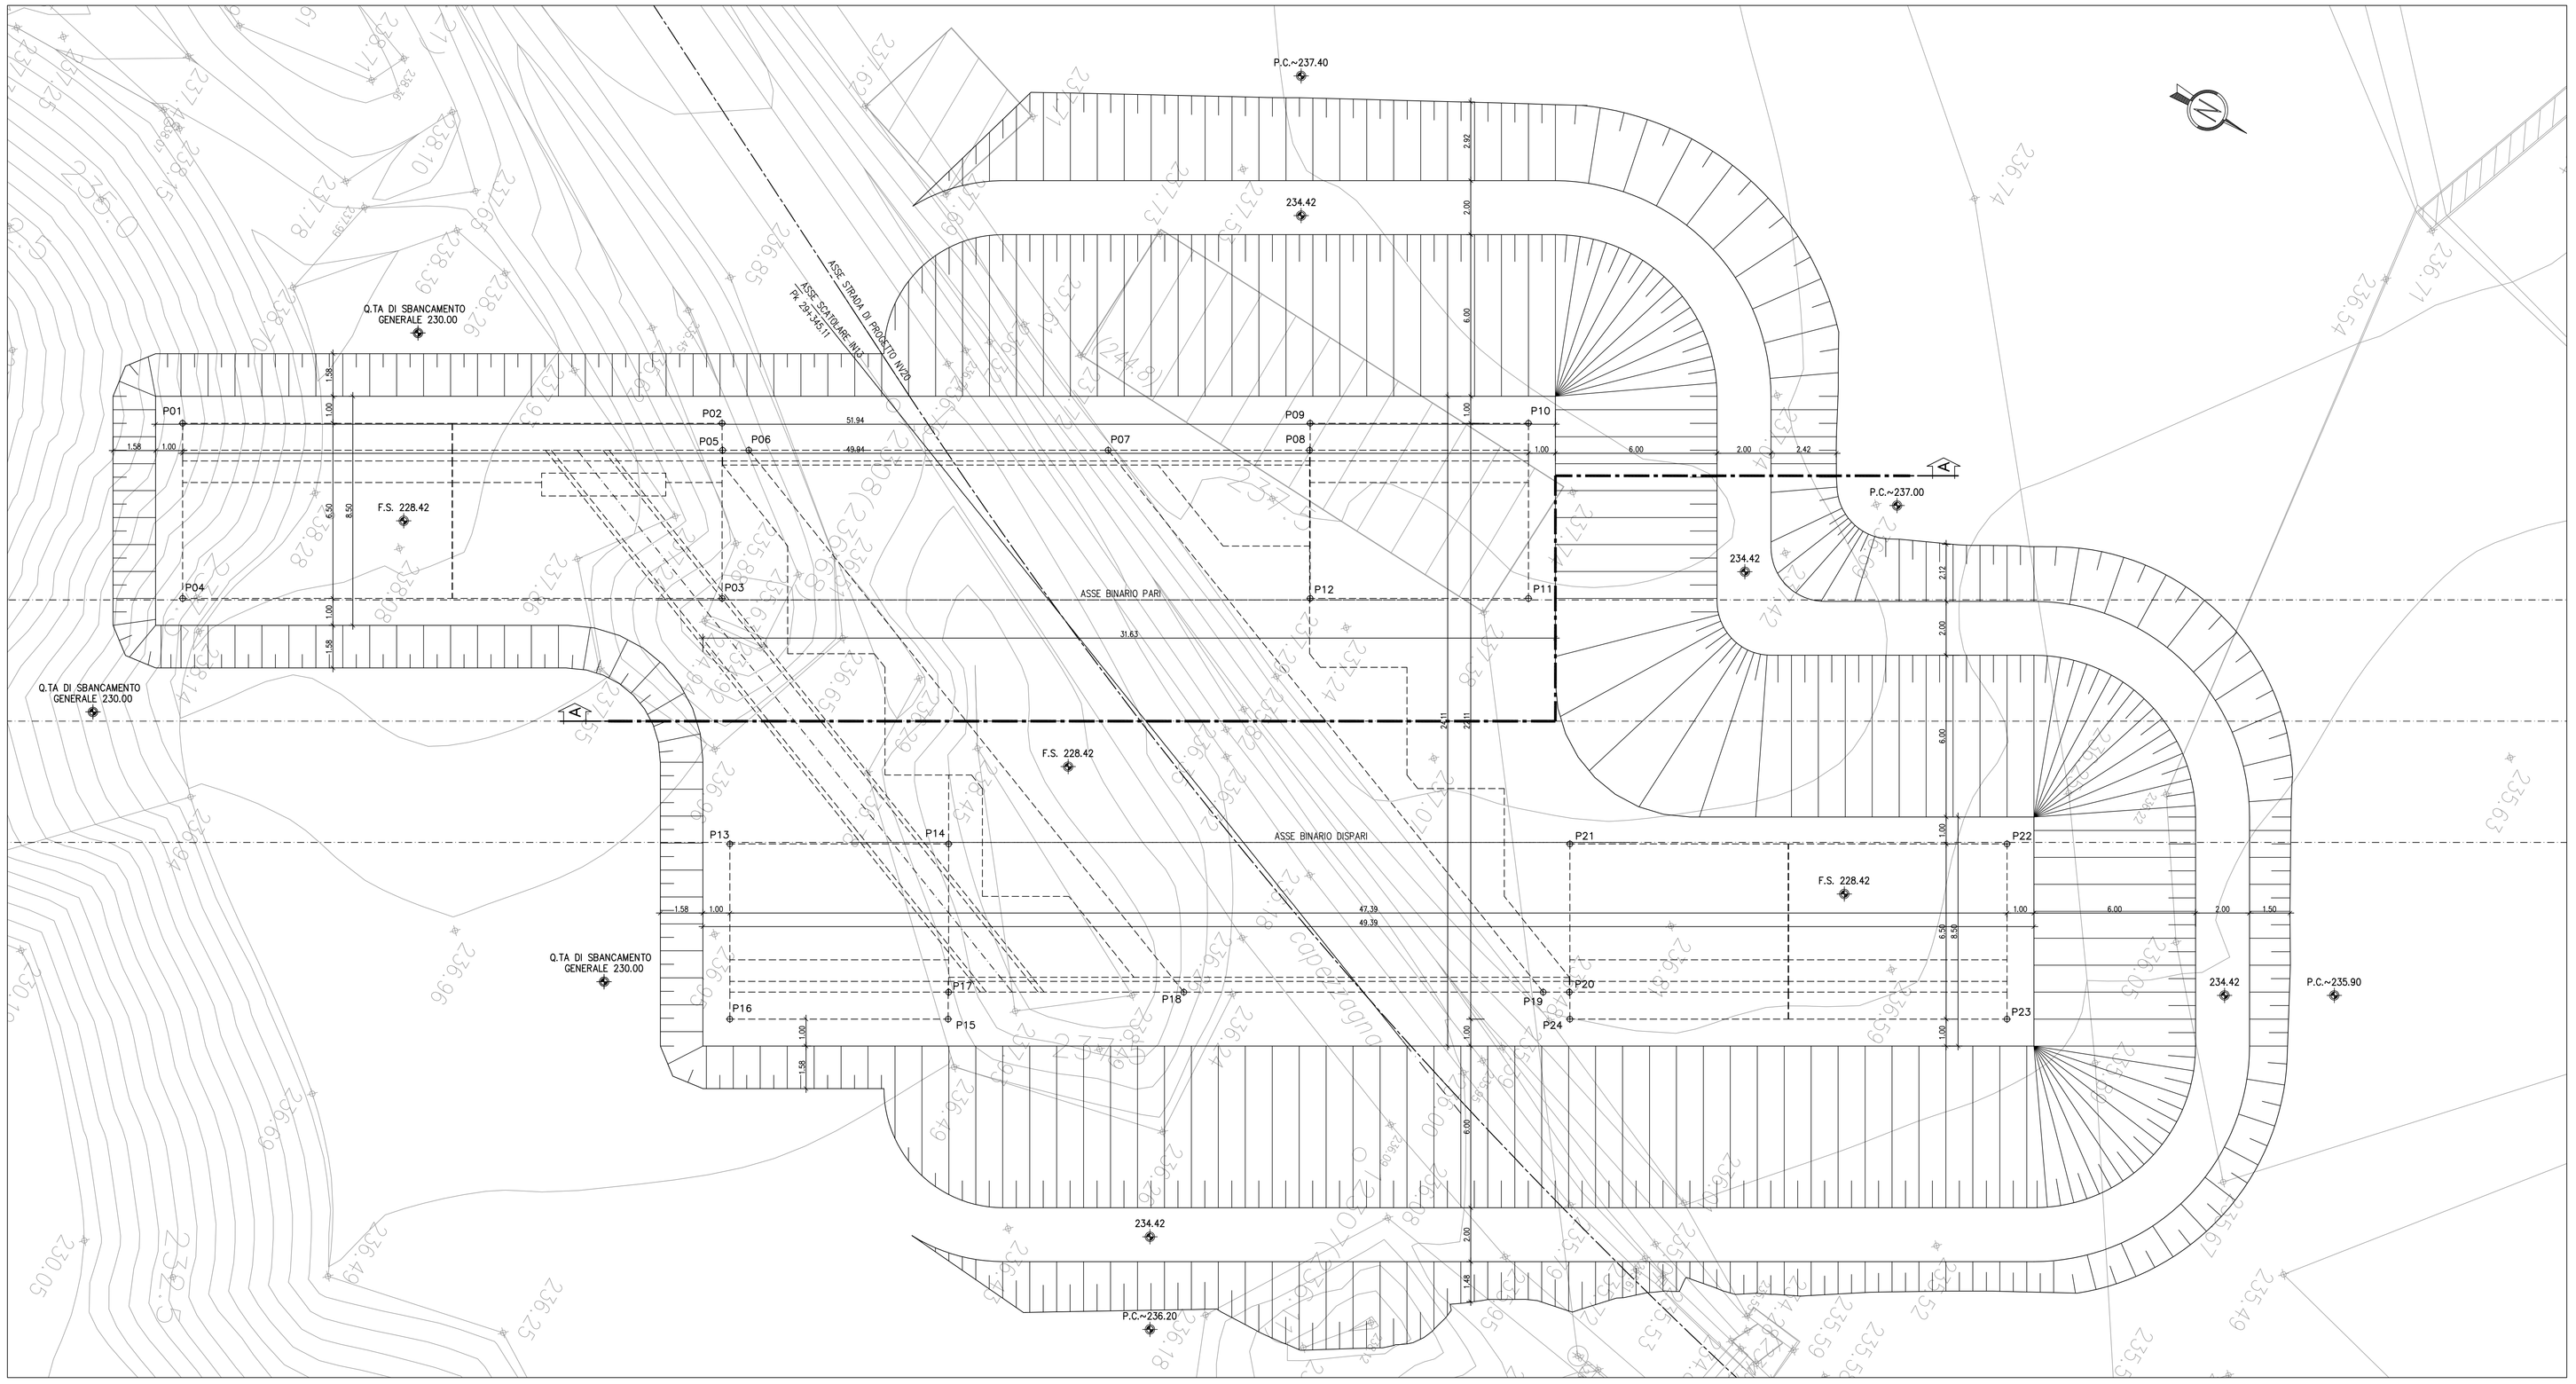

SEZIONE A–A

SCALA 1:100

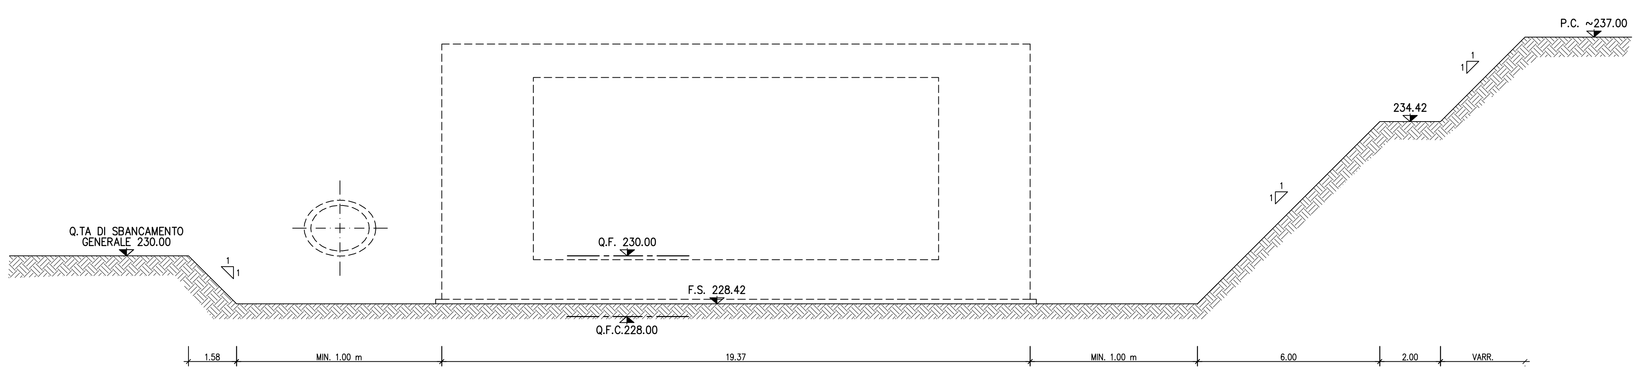

COORDINATE DI TRACCIAMENTO		
N° PUNTO	COORDINATA EST	COORDINATA NORD
P01	50880,372	178677,919
P02	50870,210	178695,169
P03	50875,811	178698,469
P04	50885,973	178681,218
P05	50871,062	178695,694
P06	50870,570	178696,529
P07	50863,800	178708,021
P08	50860,005	178714,463
P09	50859,134	178713,972
P10	50855,022	178720,951
P11	50860,623	178724,251
P12	50864,734	178717,272
P13	50883,513	178703,341
P14	50879,392	178710,337
P15	50885,003	178713,619
P16	50889,114	178706,641
P17	50884,131	178713,129
P18	50879,702	178720,648
P19	50872,932	178732,140
P20	50872,440	178732,975
P21	50867,691	178730,200
P22	50859,459	178744,176
P23	50865,059	178747,475
P24	50873,292	178733,499

LEGENDA	
P.C.	Piano campagna
F.S.	Fondo scavo
Q.F.C.	Quota falda di cantiere
Q.F.	Quota falda di progetto

COMMITTENTE:

RFI RETE FERROVIARIA ITALIANA
GRUPPO FERROVIE DELLO STATO ITALIANE

ALTA SORVEGLIANZA:

ITALFERR
GRUPPO FERROVIE DELLO STATO ITALIANE

GENERAL CONTRACTOR:

Consorzio Collegamenti Integrati Valico

INFRASTRUTTURE FERROVIARIE STRATEGICHE DEFINITE DALLA LEGGE OBIETTIVO N.443/01

TRATTA A.V./A.C. TERZO VALICO DEI GIOVI
PROGETTO ESECUTIVO

SOTTOVIA SCATOLARE PK. 29+345.11

Pianta scavi

GENERAL CONTRACTOR	DIRETTORE LAVORI	SCALA:
Consorzio Cociv Ing. P.P. Marcheselli		1:50

COMMESSA	LOTTO	FASE	ENTE	TIPO DOC.	OPERA/DISCIPLINA	PROGR.	REV.
I G 5 1	0 2	E	C V	P A	I N 1 3 0 X	0 0 1	B

PROGETTAZIONE

Rev.	Descrizione emissione	Redatto	Data	Verificato	Data	Progettista Integratore	Data	IL PROGETTISTA
A00	Prima emissione	ALPINA	15/07/2013	ALPINA	15/07/2013	A. Palomba	19/07/2013	
B00	Revisione generale	ALPINA	27/09/2013	COCIV	27/09/2013	A. Palomba	30/09/2013	Dott. ing. Paolo Marcheselli Ordine Ingegneri Prov. TO n. 6271 R

n. Elab.

Nome File: IG51-02-E-CV-PA-IN1300-001-B00

CUP: F81H92000000008

Scala di plot: 1: