



PIANTA CHIAVE

SCALA 1:1000

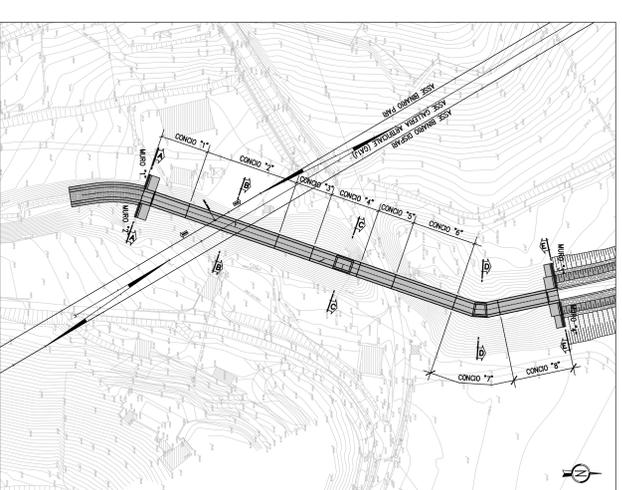


SEZIONE TRASVERSALE A-A

SCALA 1:100

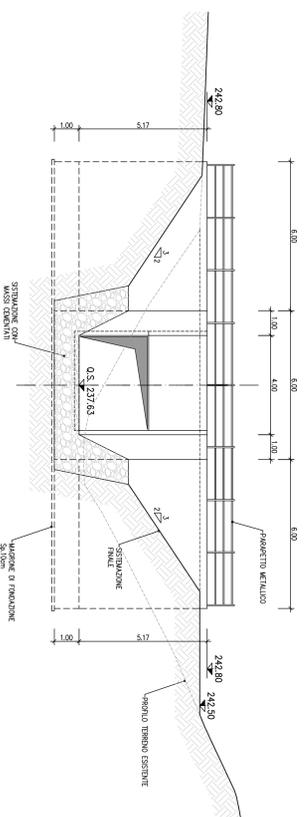


SEZIONE TRASVERSALE B-B

SCALA 1:100

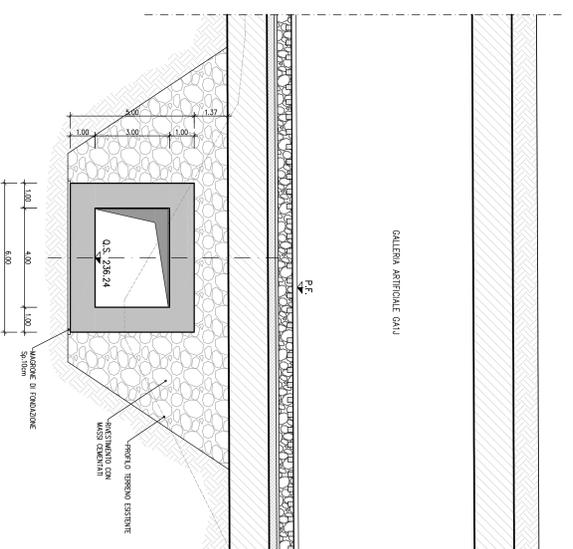


SEZIONE C-C

SCALA 1:100

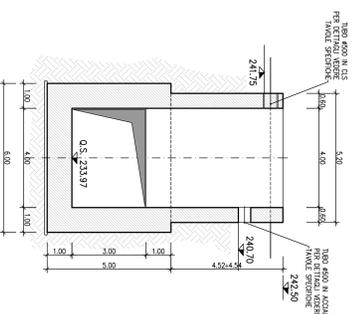


SEZIONE D-D

SCALA 1:100

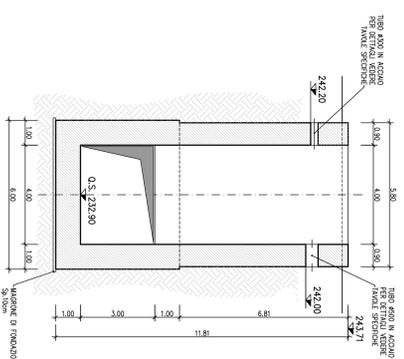

SEZIONE TRASVERSALE E-E

SCALA 1:100

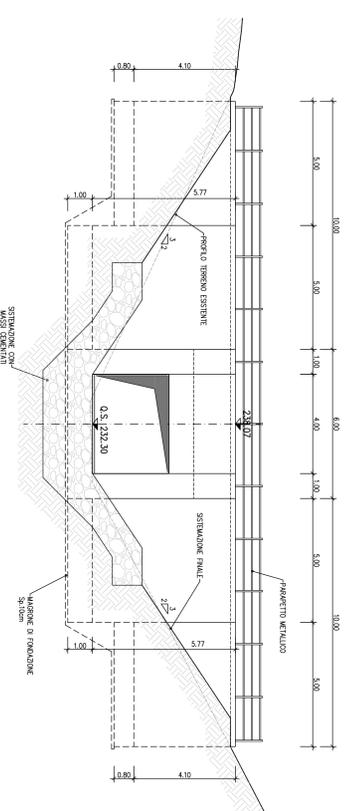

NOTE:

Per le tabelle materiali si fa riferimento all'elaborato (S1-00-E-TI-0020-00-002.

LEGENDA

O.S. quota scarrinamento  
P.F. Piano del Ferro

COMITENTE:

ALTA SORVEGLIANZA

GENERAL CONTRACTOR:



INFRASTRUTTURE FERROVIARIE STRATEGICHE DEFINITE DALLA  
LEGE OBBLIGATIVO N.443/01  
TRATTA A.V.A.C. TERZO VALICO DEI GIOVI  
PROGETTO ESECUTIVO

Sistemazione Idraulica Fosso Rio Predella

Piatta, Profilo e Sezioni Trv.3

GENERAL CONTRACTOR: **COQV**

PROGETTISTI: **COQV**

REDAZIONE: **COQV**

VERIFICA: **COQV**

APPROVAZIONE: **COQV**

DATA: 15/07/2011

SCALE: 1:100

CS. EMB.

CS-PT-15102000000000