



SEZIONE LONGITUDINALE

SCALA 1:150

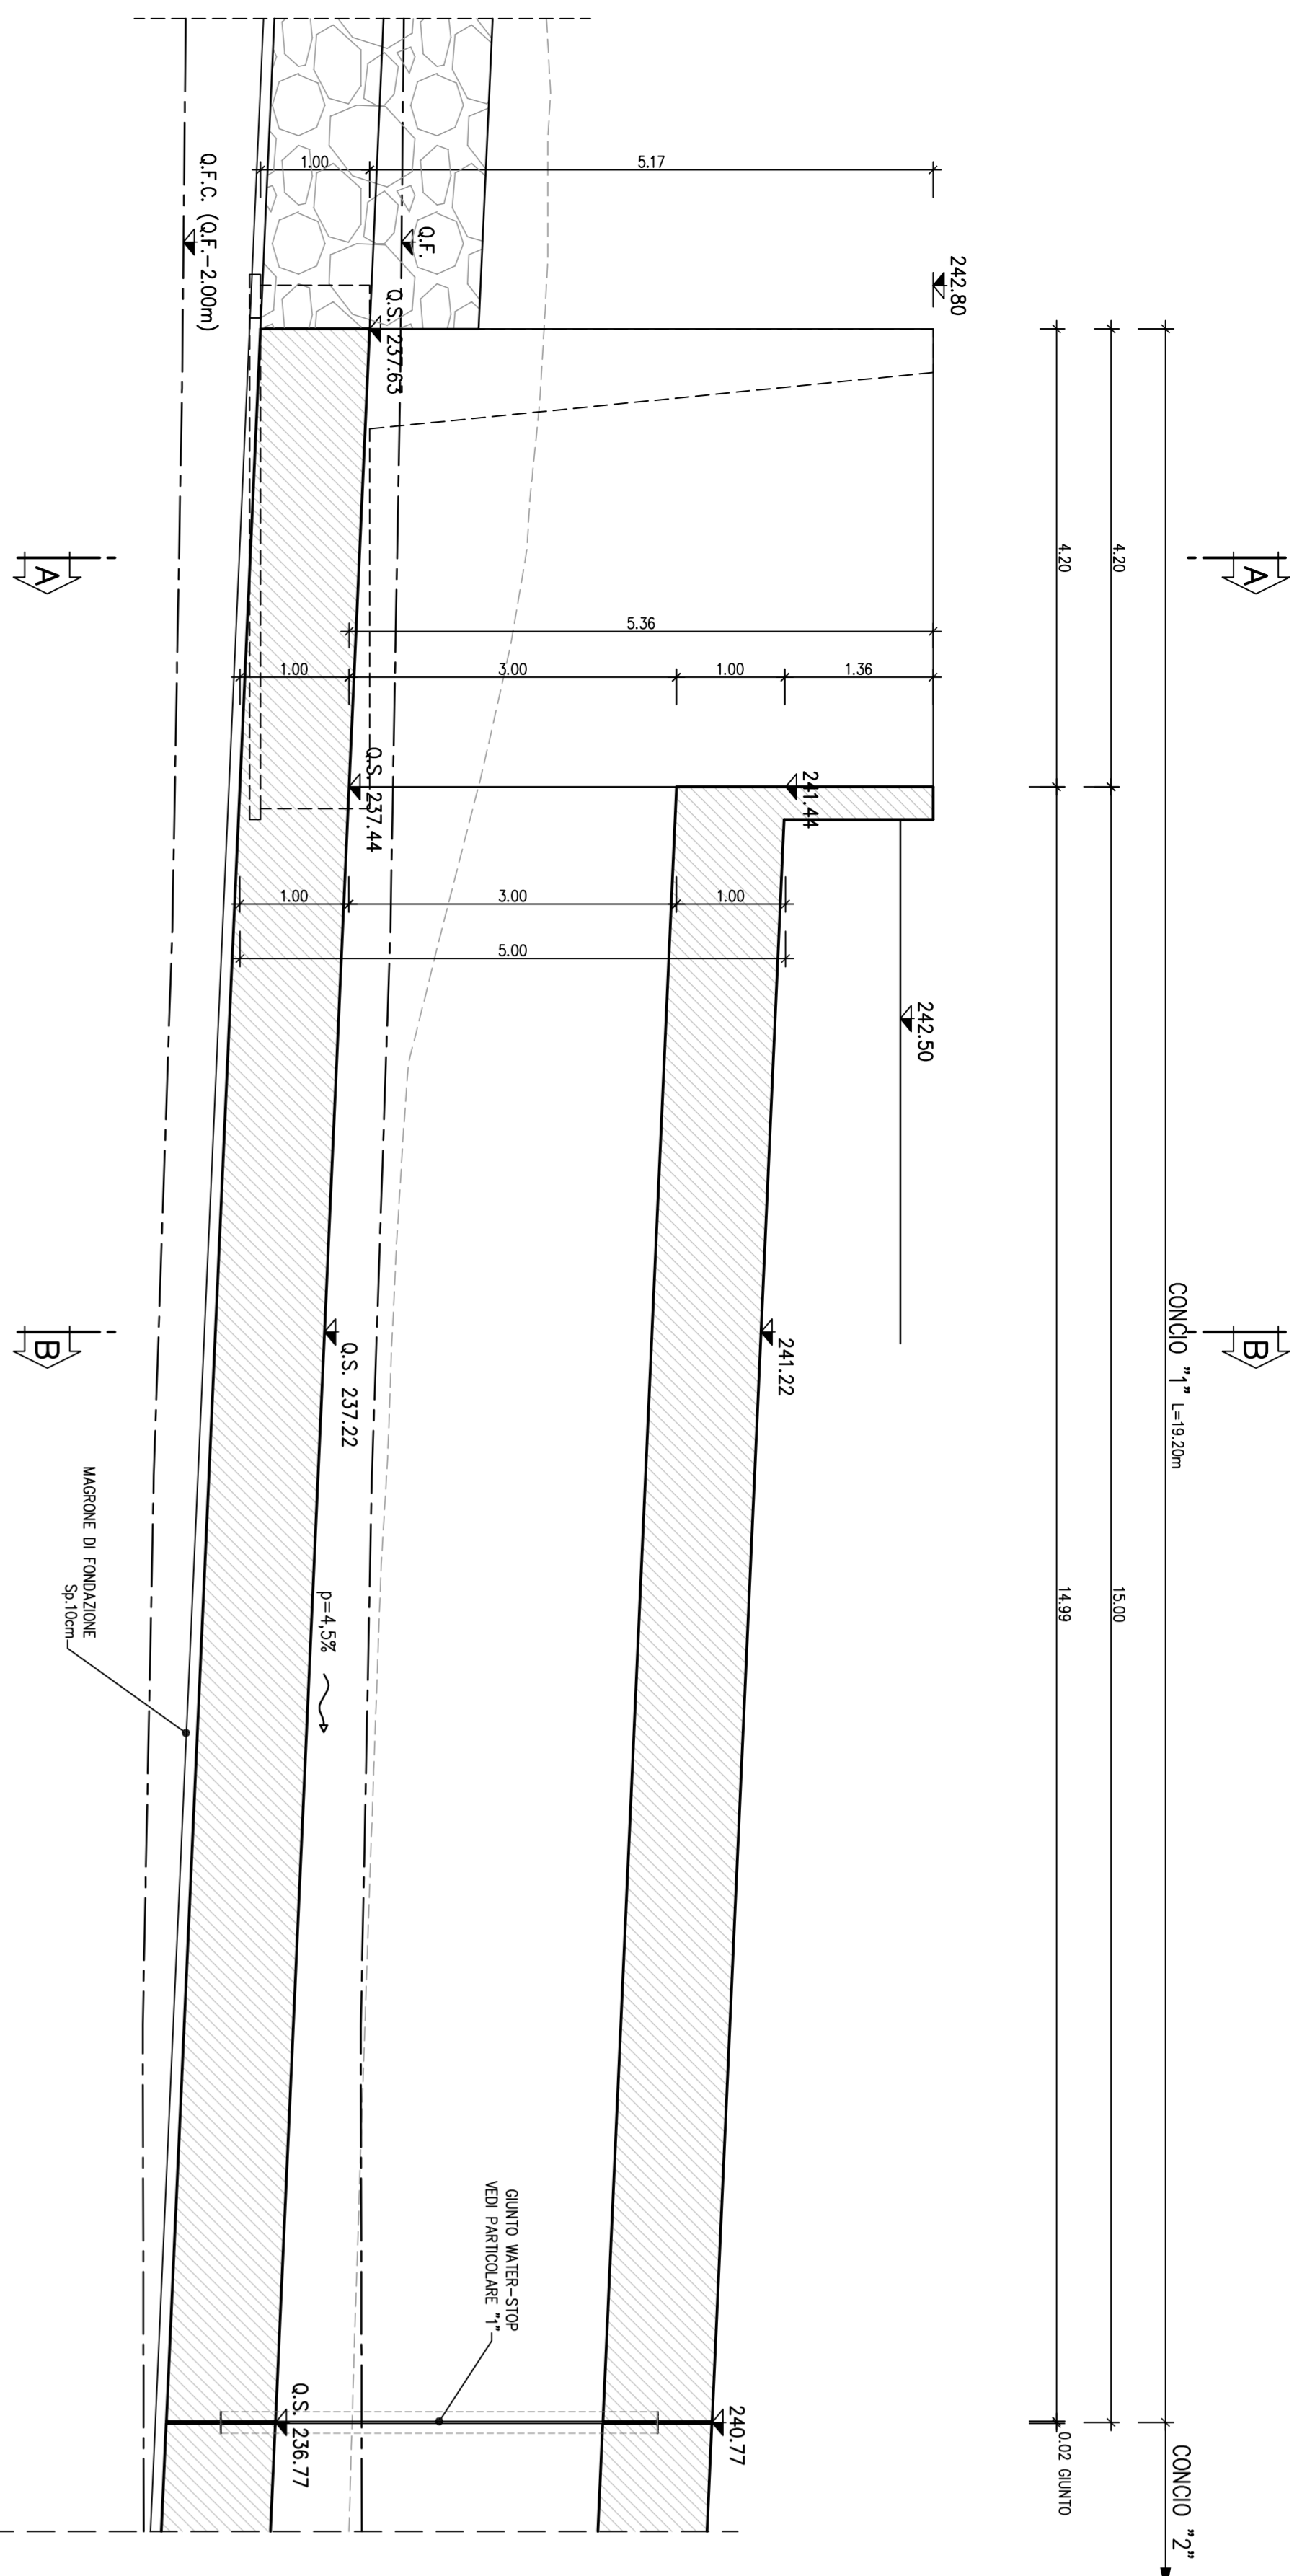


SEZIONE A-A

SCALA 1:50

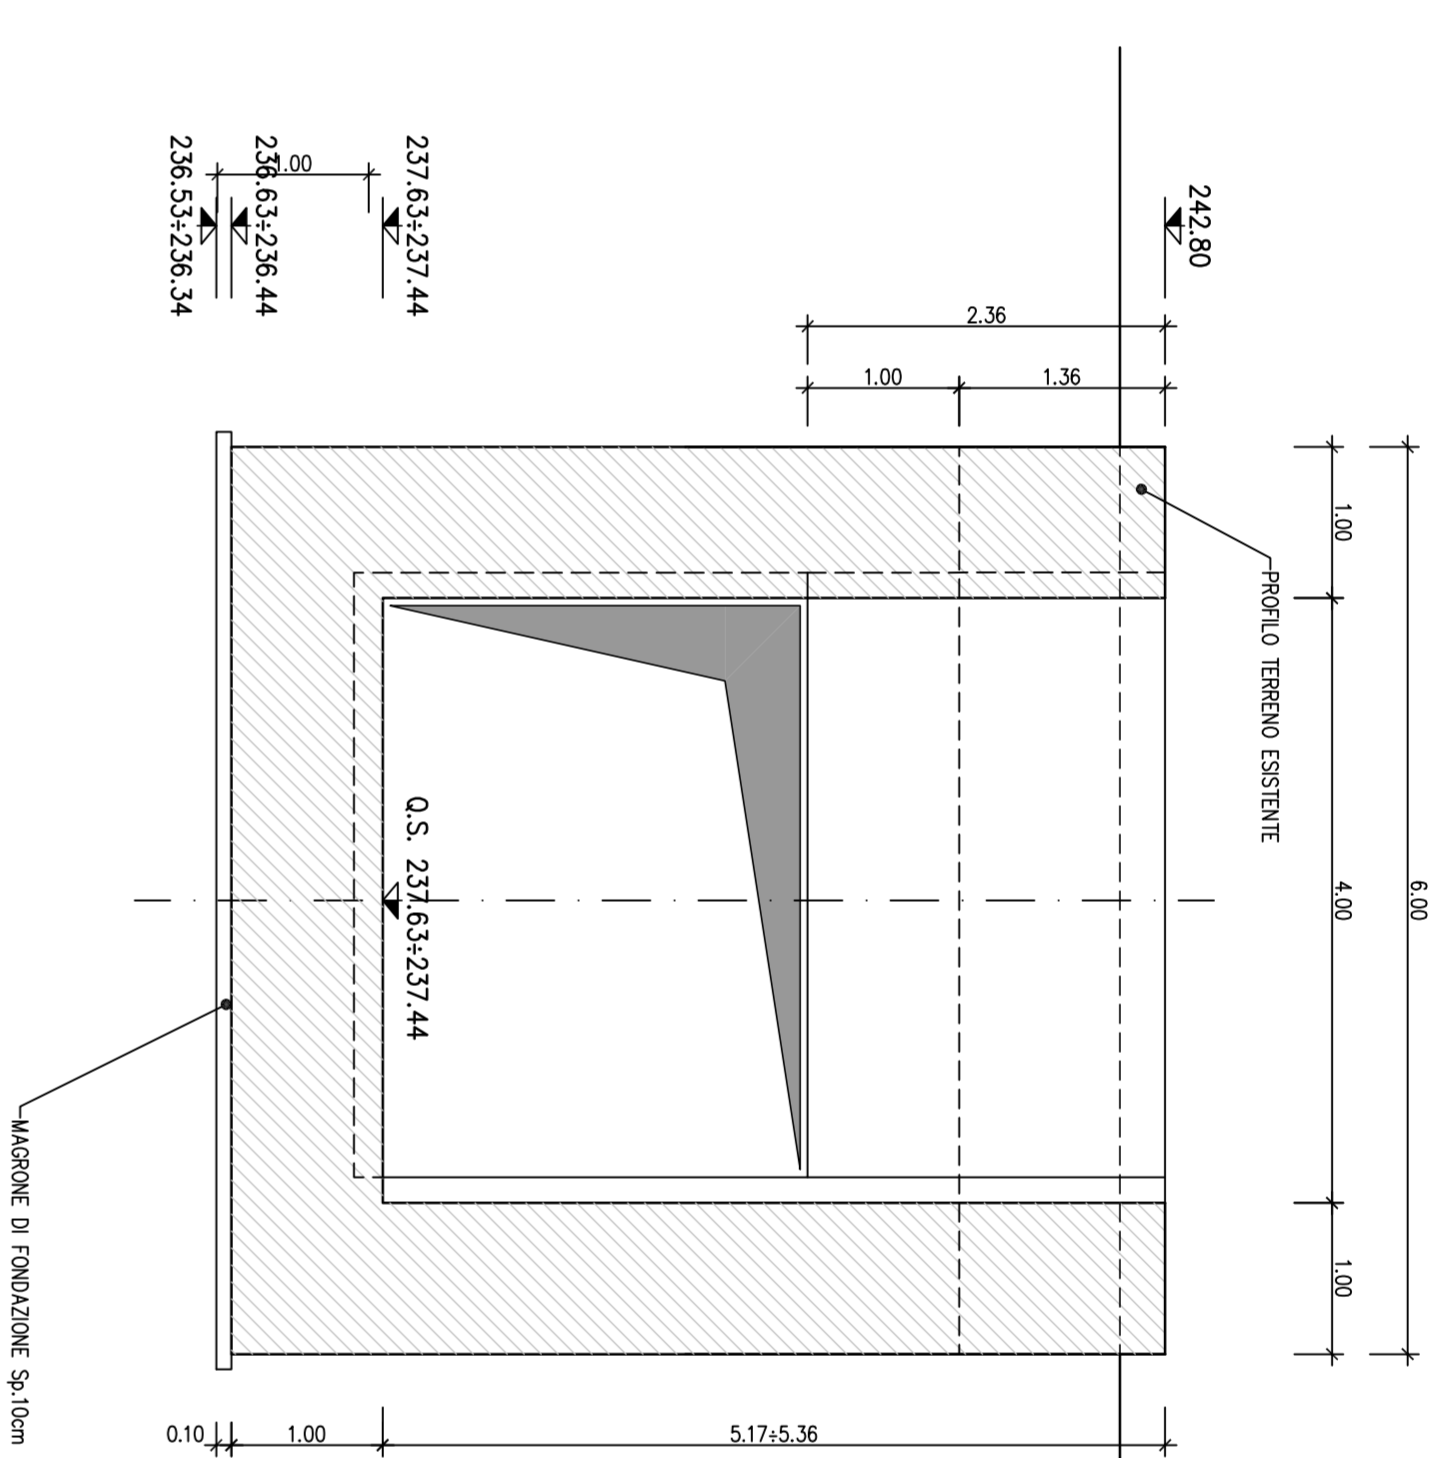


SEZIONE B-B

SCALA 1:50

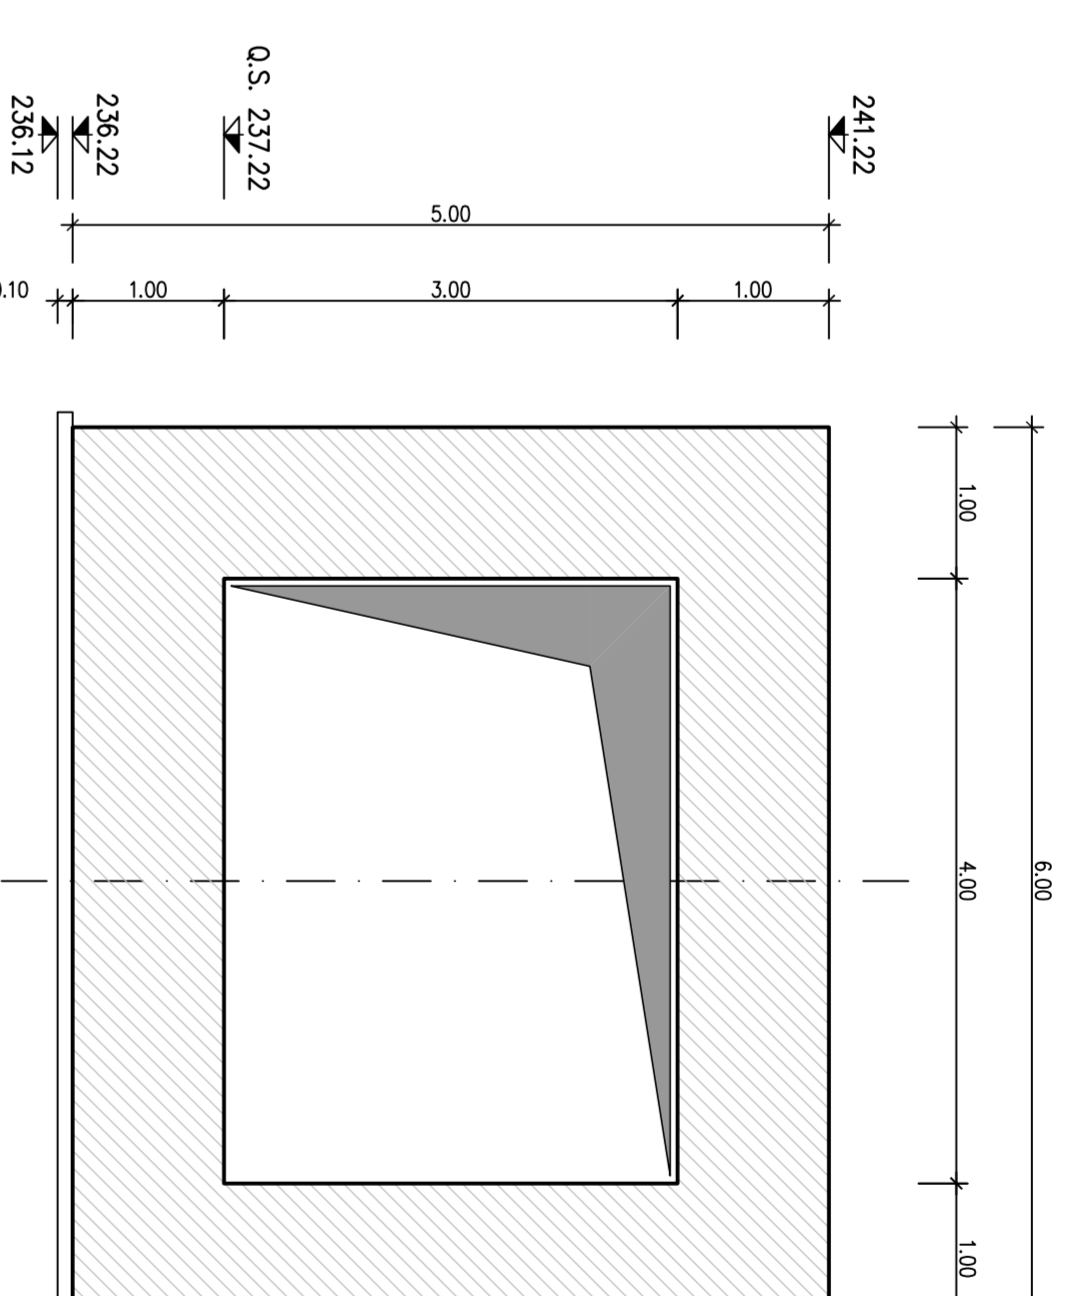


SEZIONE ORIZZONTALE

SCALA 1:50

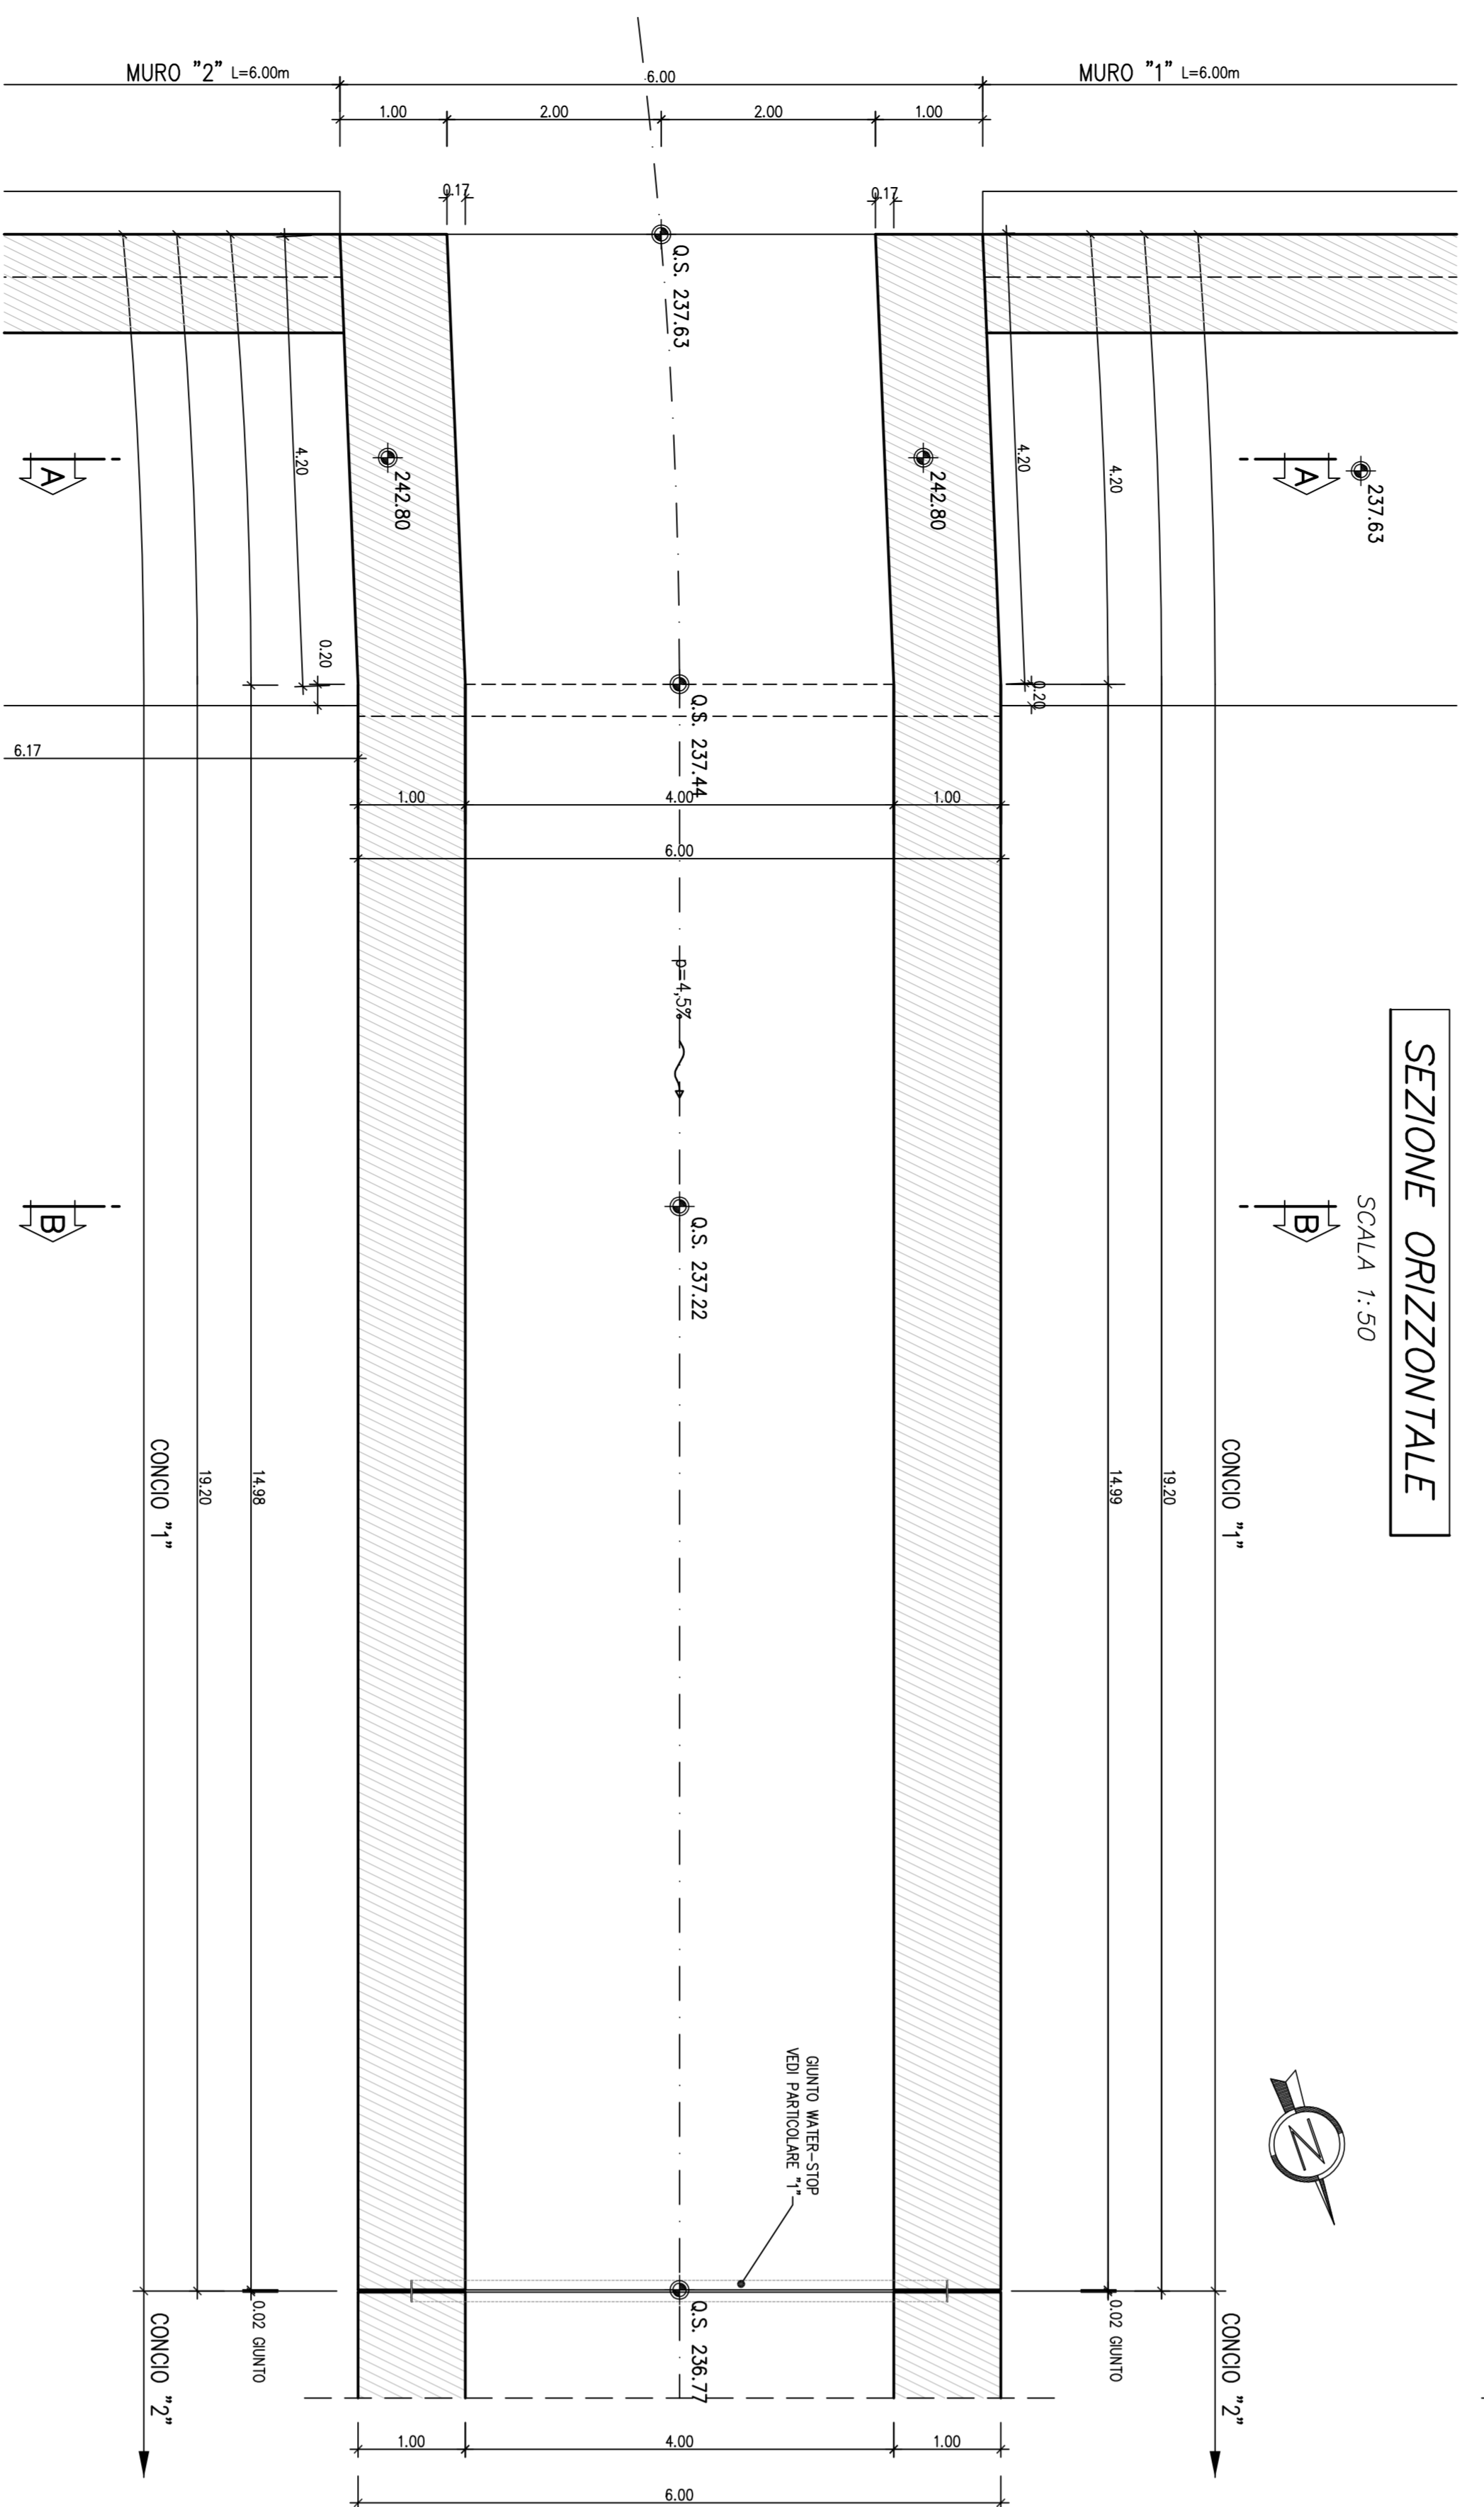


PIANTA SOLETTA DI COPERTURA

SCALA 1:50

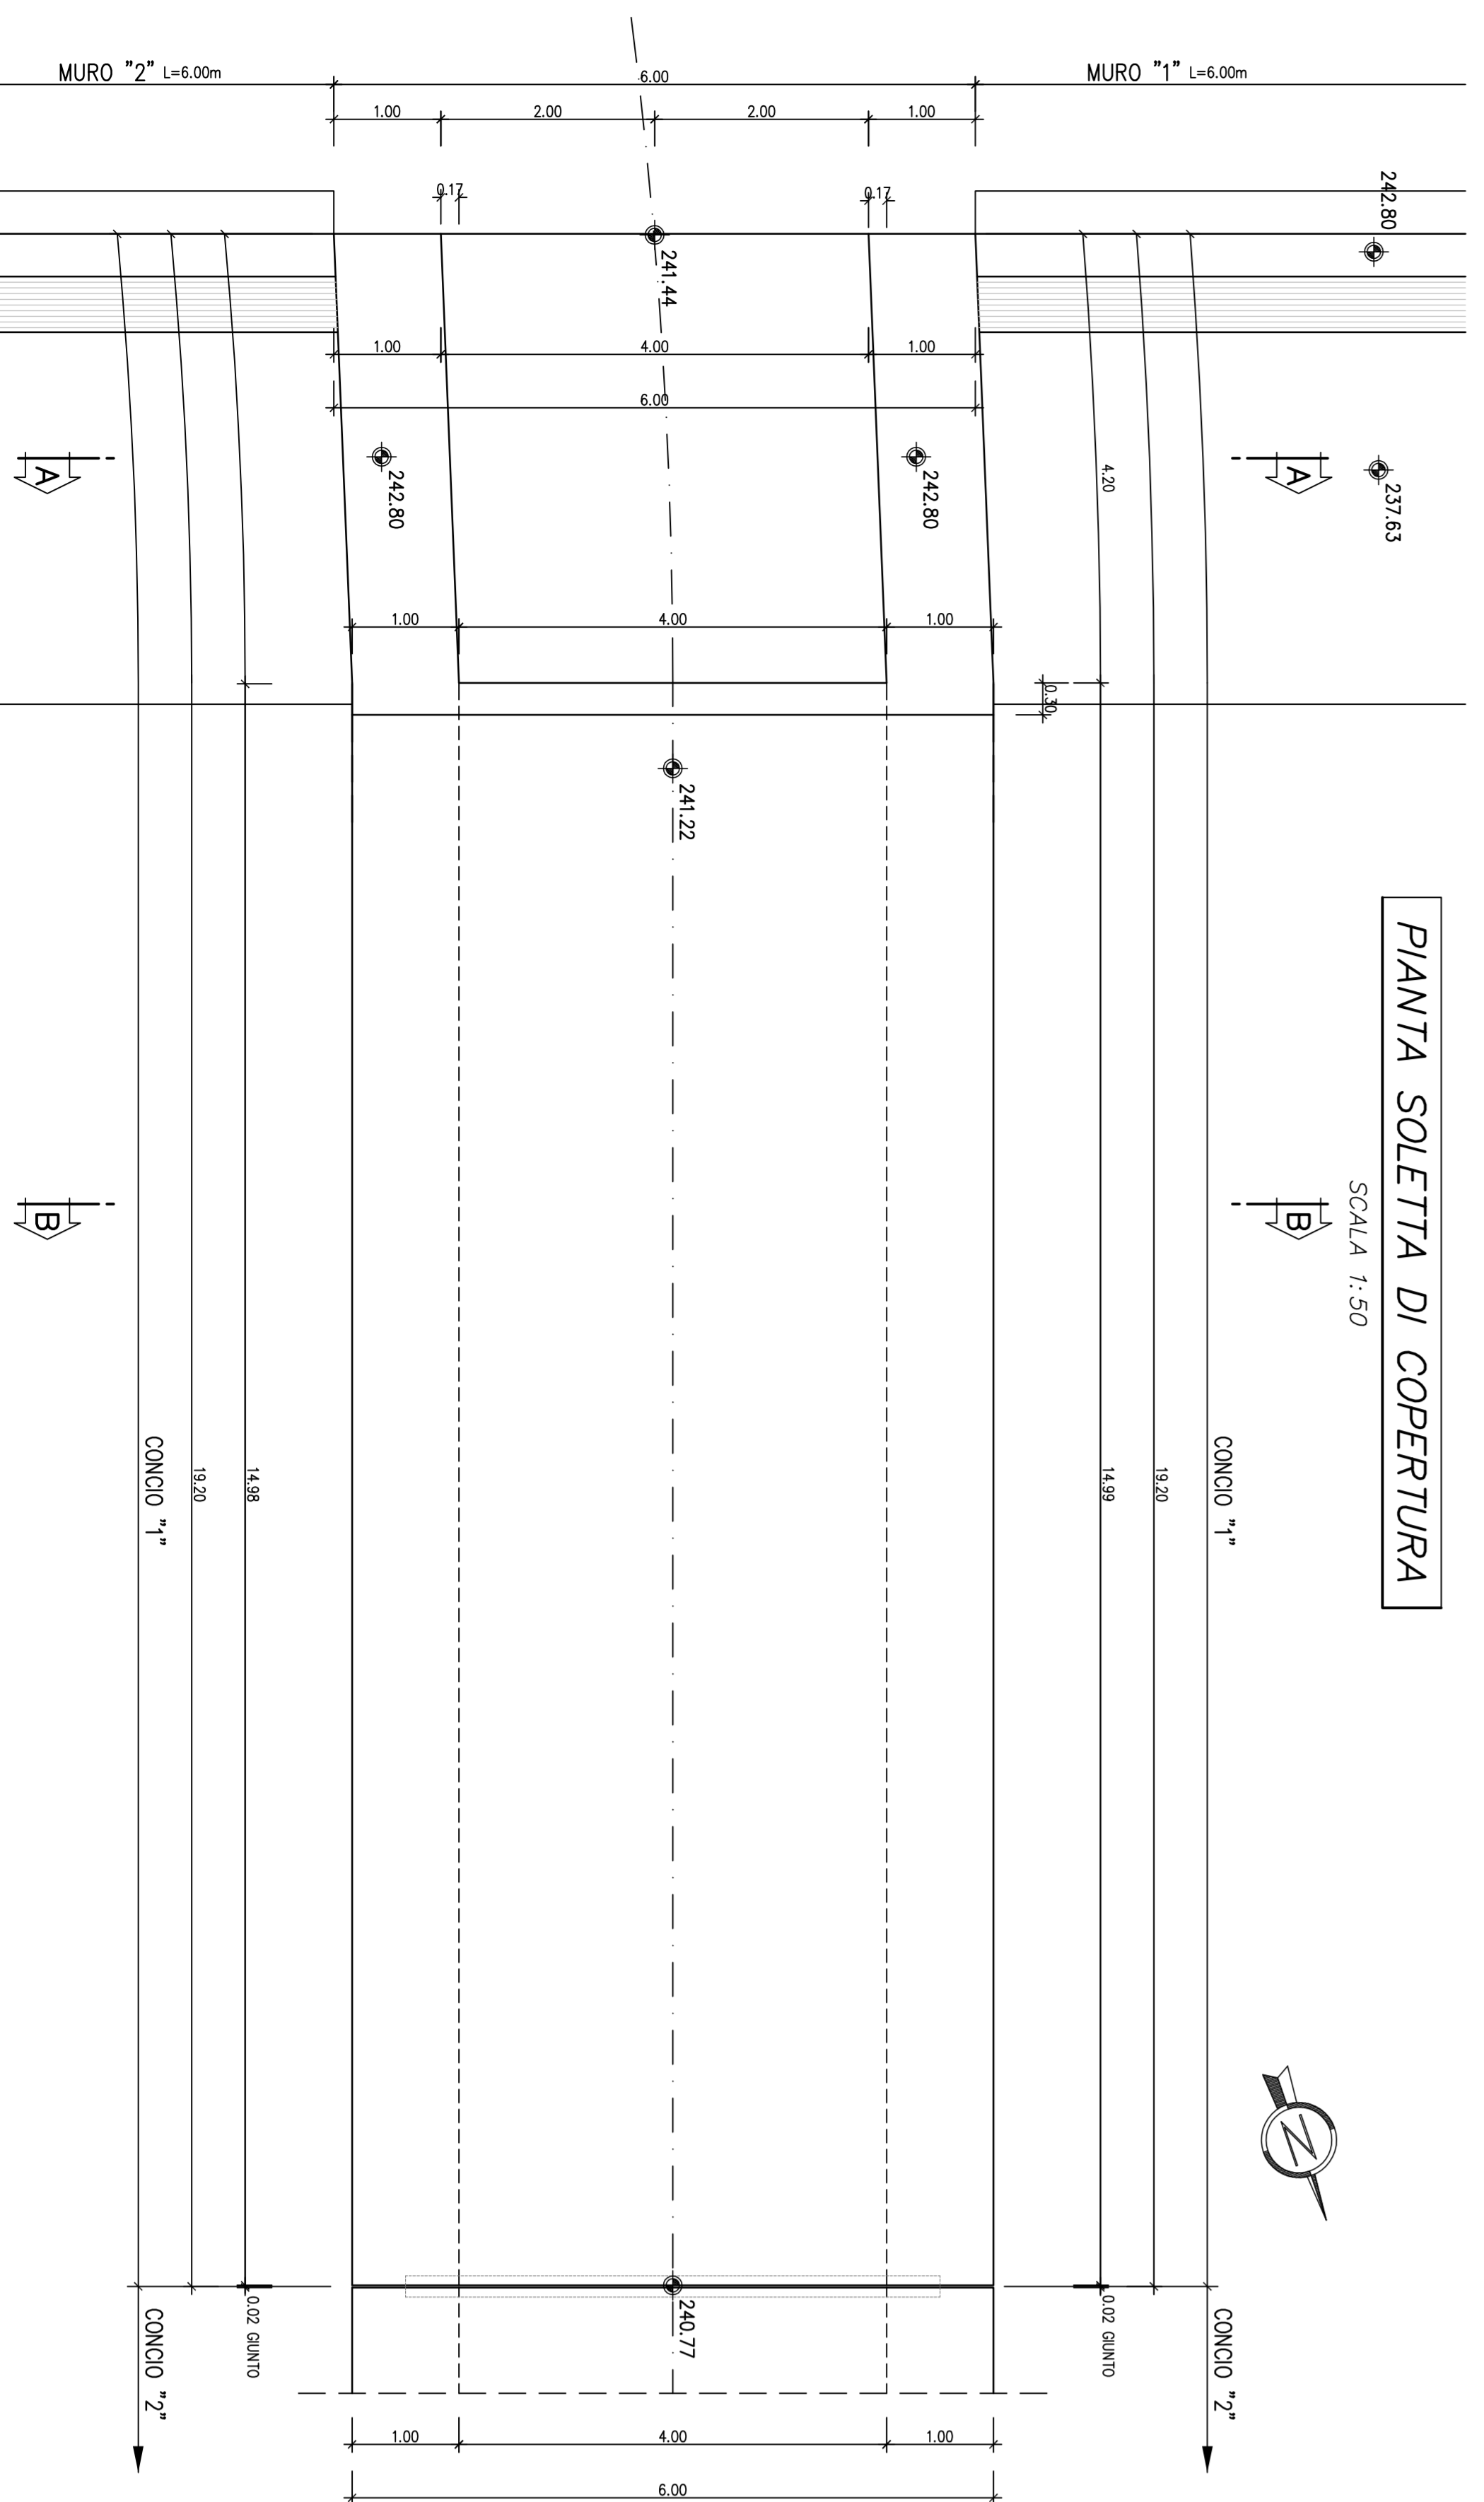


PARTICOLARE IMPERMEABILIZZAZIONE

SCALA 1:10

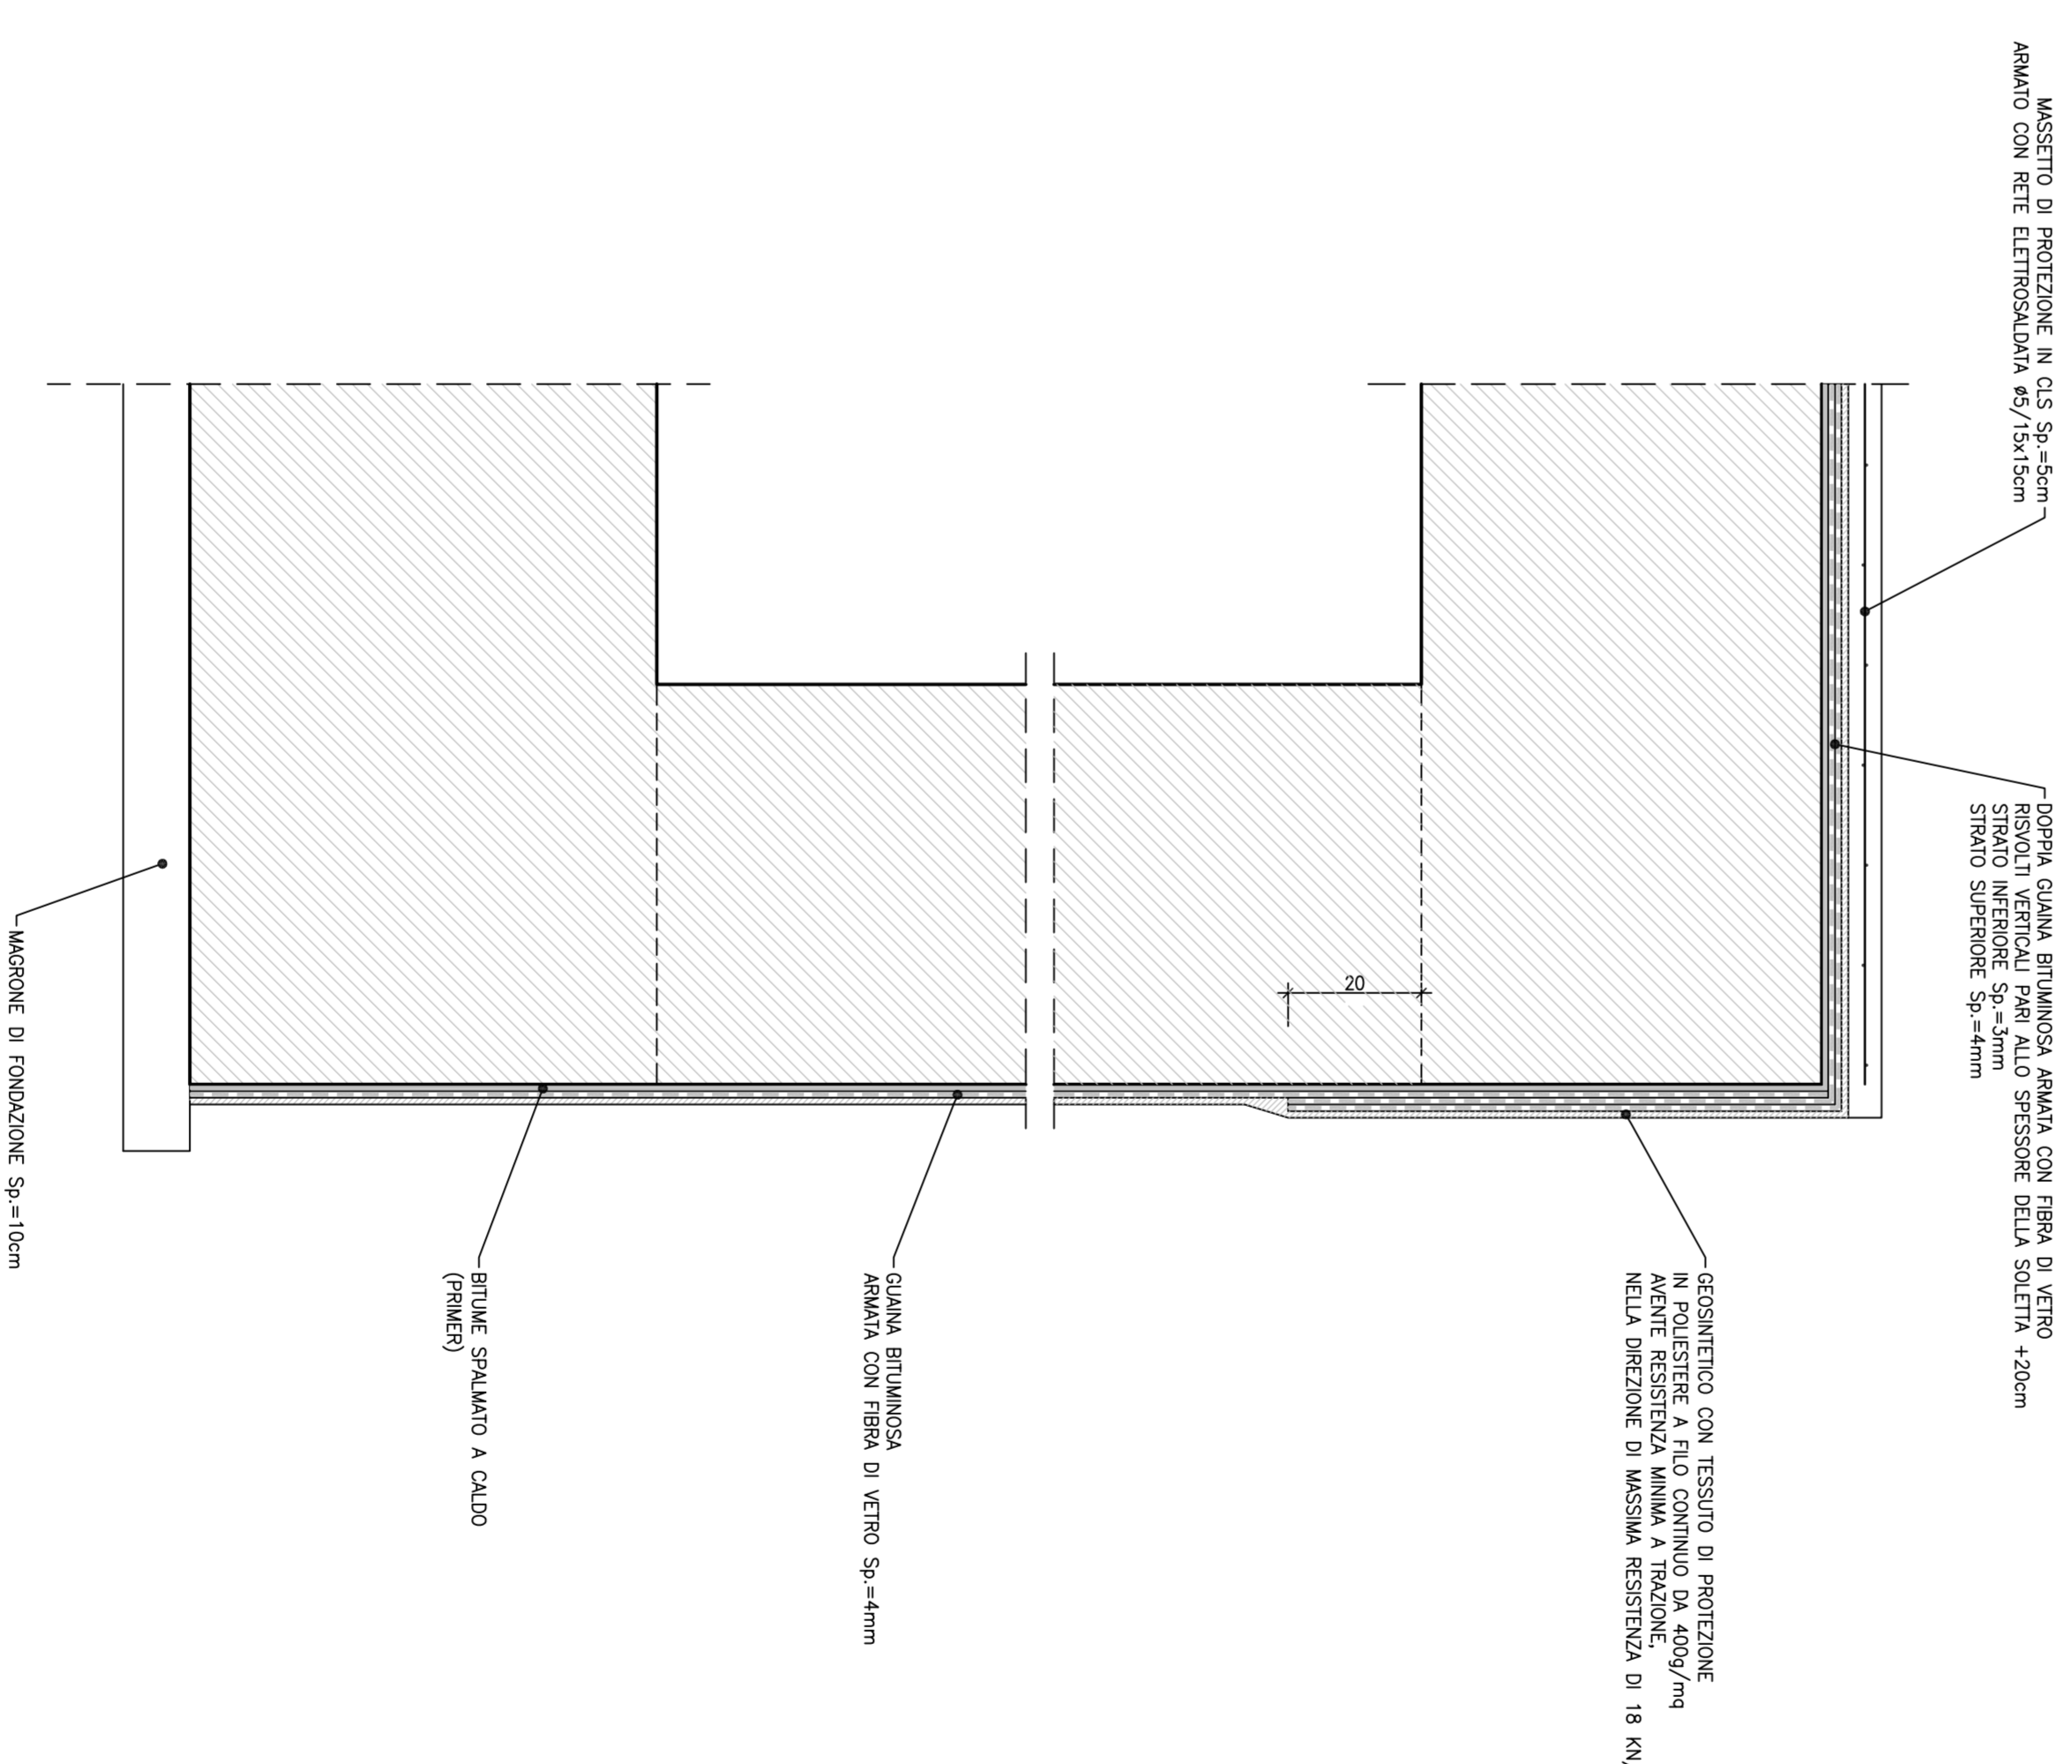


PARTICOLARE 1'

SCALA 1:5

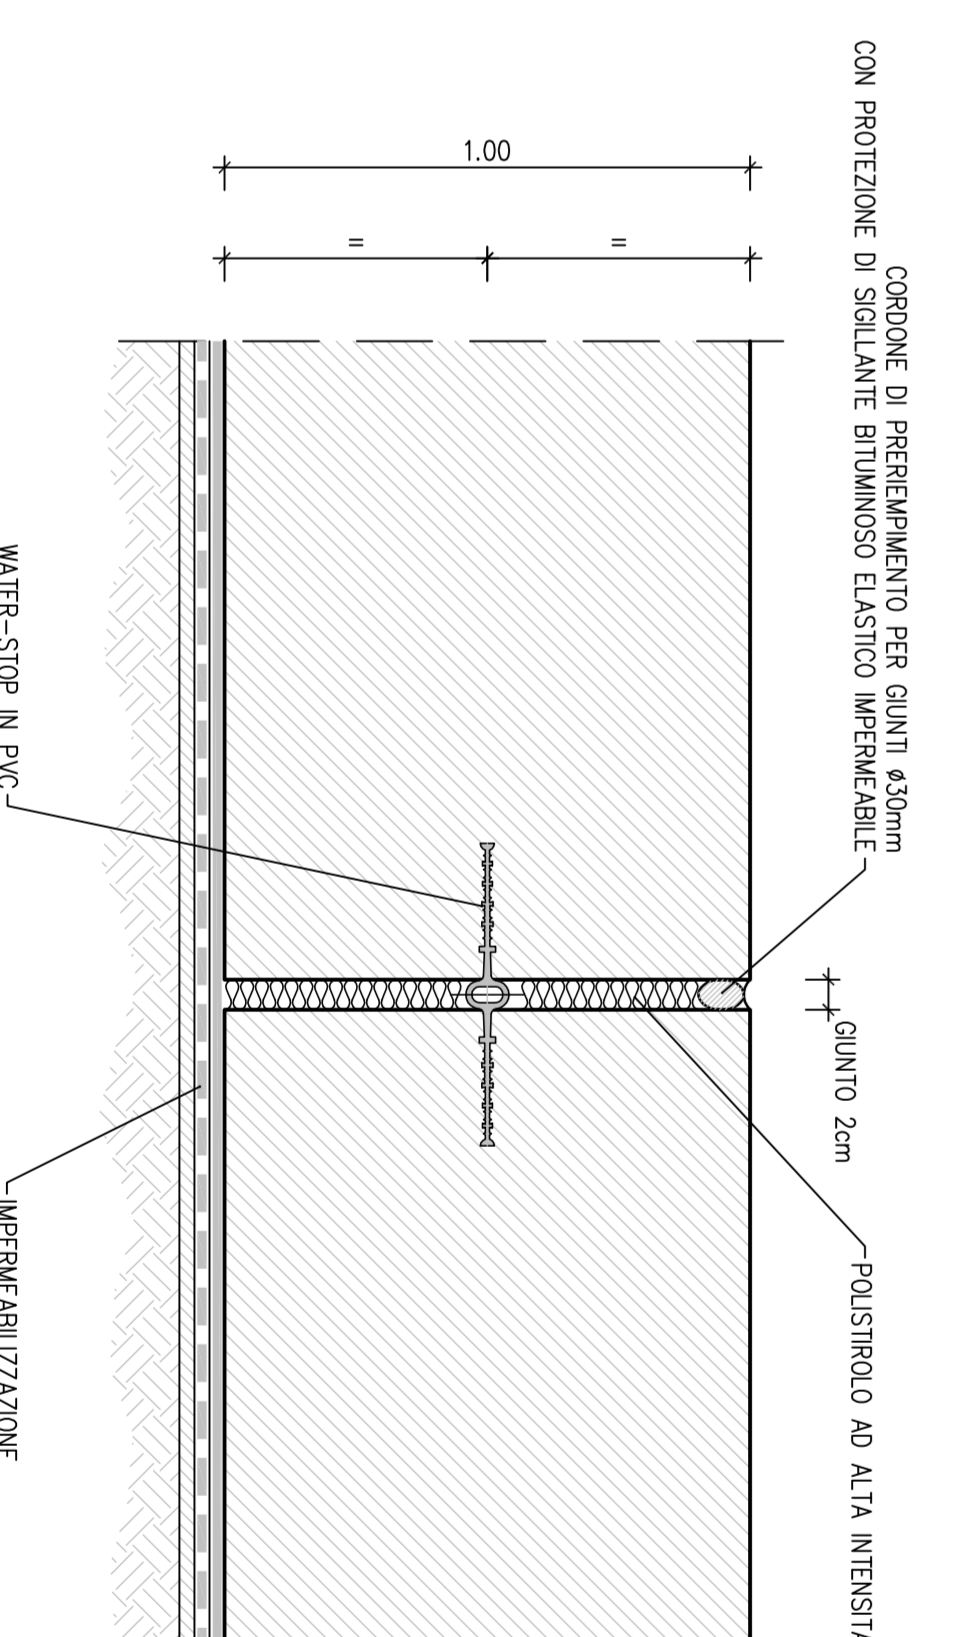

PIANTA CHIAVE

SCALA 1:1000

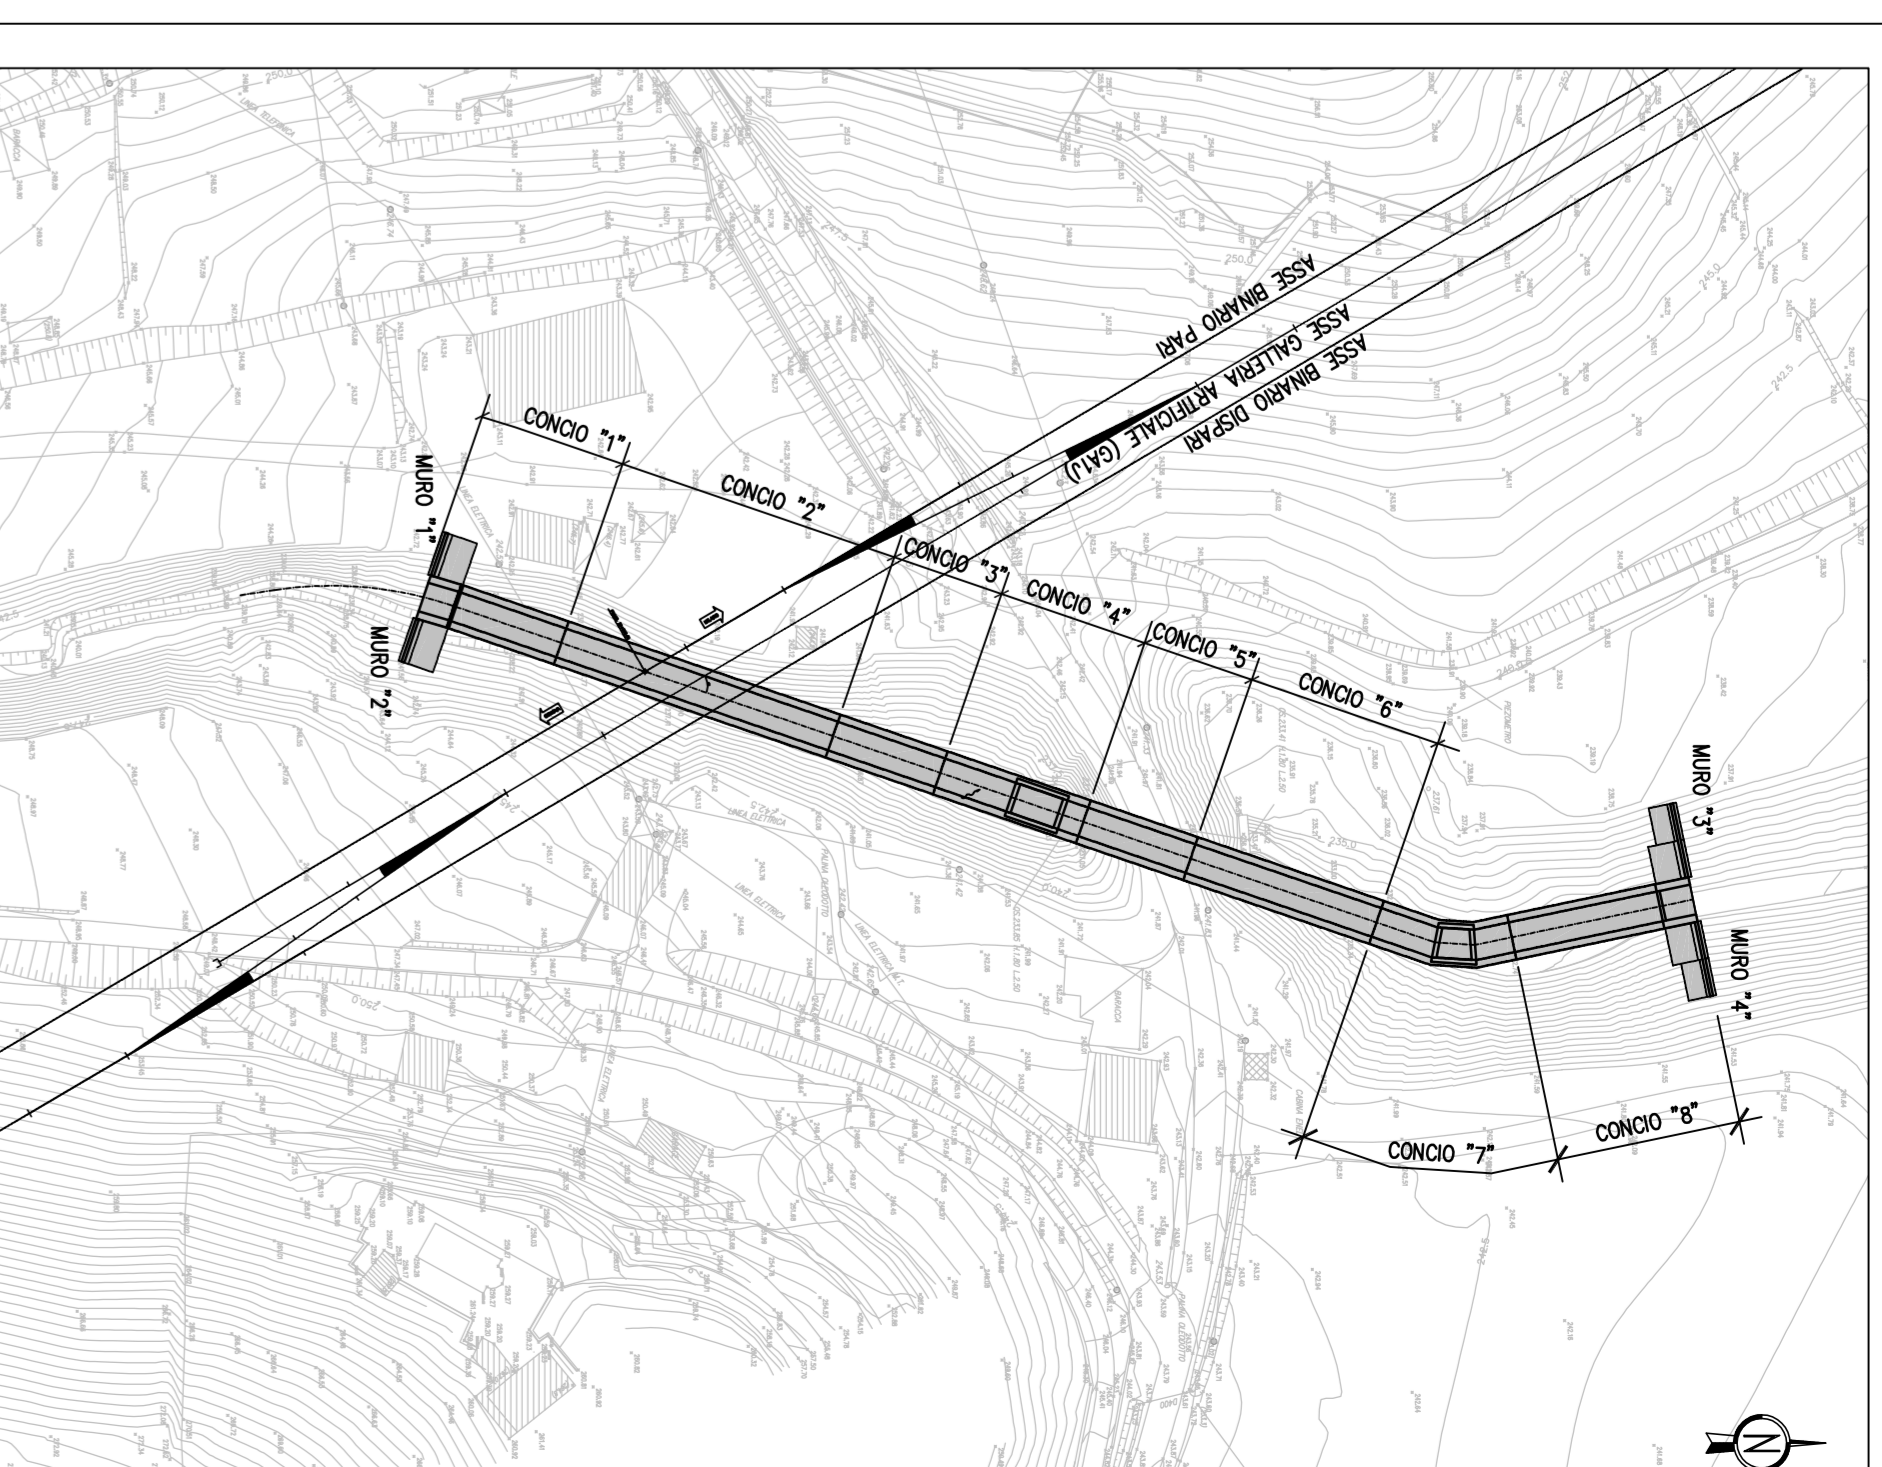

LEGENDA

- O.S. Quota scorcimento
- O.F. Quota falda
- O.F.C. Quota falda di cantiere

NOTE:

Per le tabelle materiali si fa riferimento all'addorato (G51-00-E-11-0000-00-002)

COMITENTE:

ALTA SORVEGLIANZA
IRPI INFRASTRUTTURE FERROVIARIE ITALIANE
 GRUPPO FERROVIE DELLO STATO ITALIANO

GENERAL CONTRACTOR:

COVY
 Gruppo Costruzioni Ingegneria Progetti

GENERAL CONTRACTOR:

INFRASTRUTTURE FERROVIARIE STRATEGICHE DEFINITE DALLA
 LEGGE OBBLIGATIVO N.443/01
 TRATTA A.V.A.C. TERZO VALICO DEI GIOVI
 PROGETTO ESECUTIVO

Sistemazione Idraulica Fosso Rio Predella

Carpenteria Canda 1

CAPIRELLA

COVY

PROGETTISTA

VERIFICATORE

REDAZIONE

APPROVAZIONE

DATA

SCALA 1:50/1000