PIANTA

SCALA 1:50

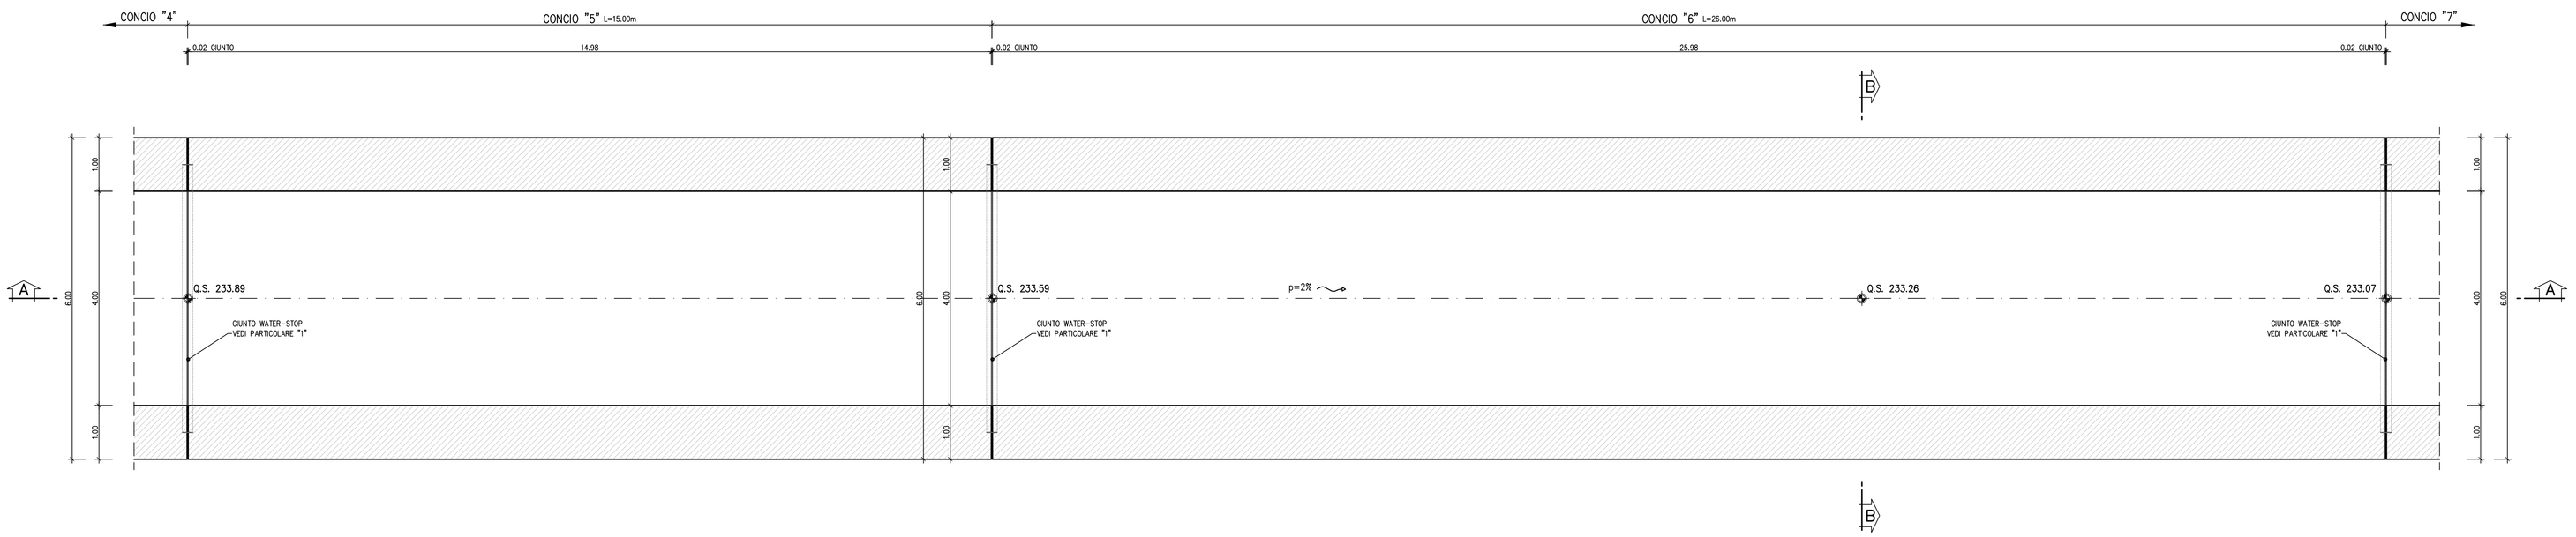

SEZIONE LONGITUDINALE A–A

SCALA 1:50

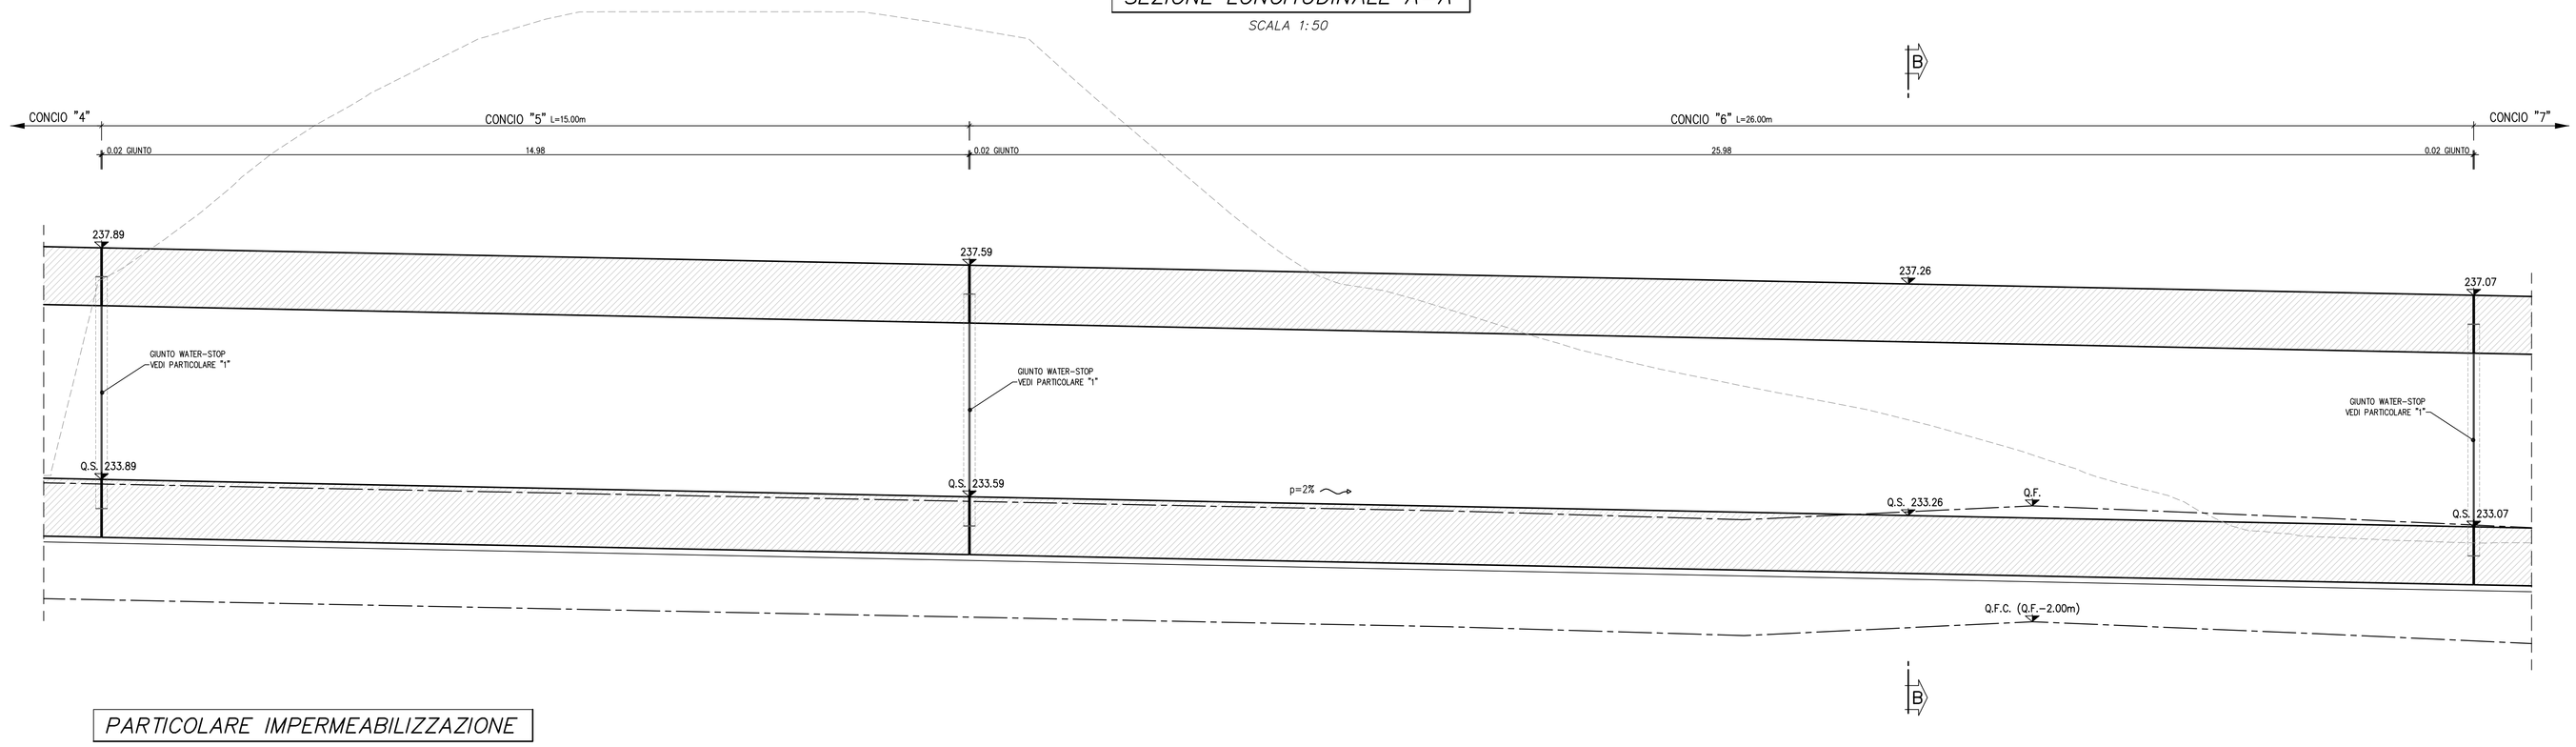

PIANTA CHIAVE

SCALA 1:1000

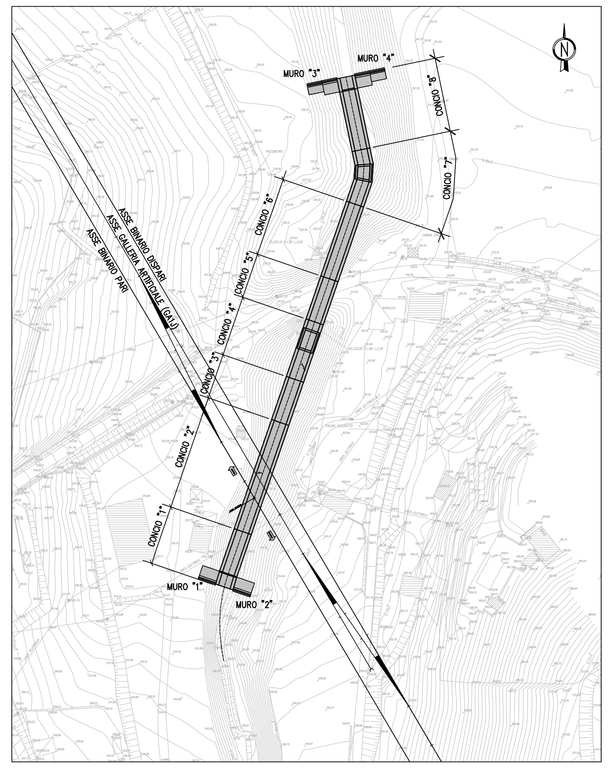

LEGENDA	
Q.S.	Quota scorrimento
Q.F.	Quota falda
Q.F.C.	Quota falda di cantiere

NOTE:

Per la tabella materiali si fa riferimento all'elaborato IG51-00-E-TT-OC0D-00-002.

PARTICOLARE IMPERMEABILIZZAZIONE

SCALA 1:10

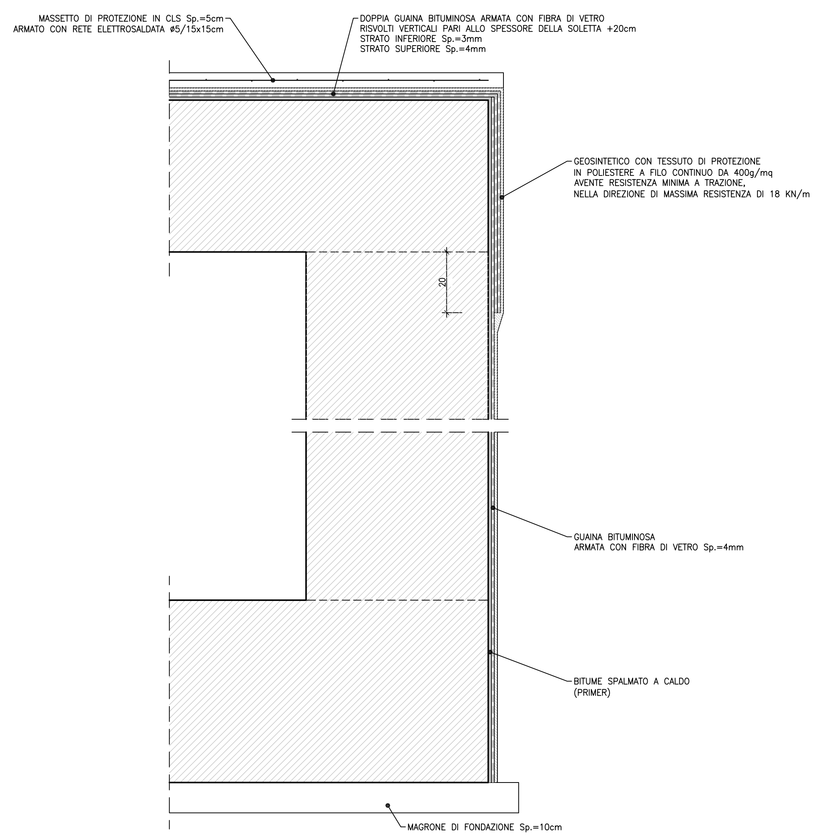

PARTICOLARE "1"

SCALA 1:5

GIUNTO DI COSTRUZIONE

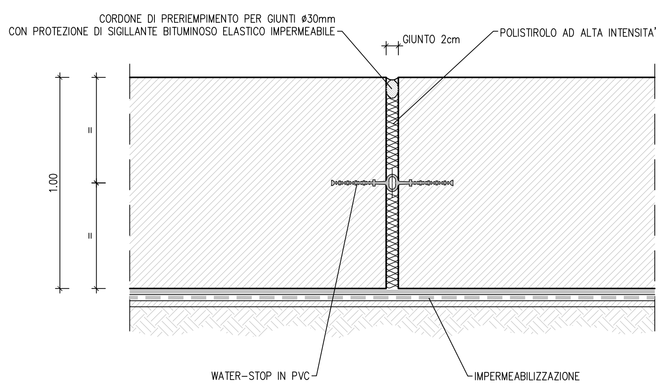

SEZIONE B–B

SCALA 1:50

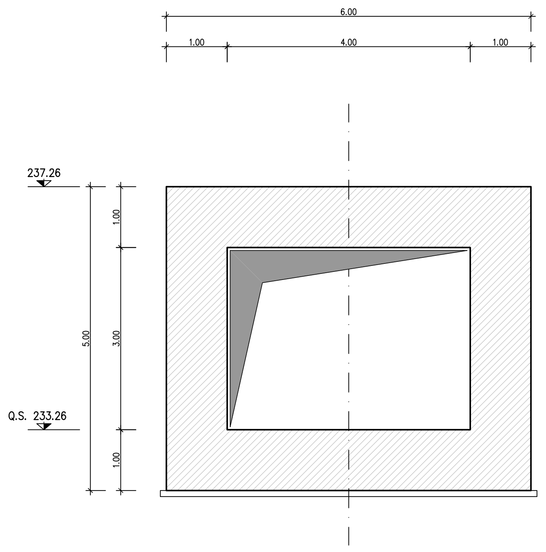

COMMITTENTE:

RFI RETE FERROVIARIA ITALIANA
GRUPPO FERROVIE DELLO STATO ITALIANE

ALTA SORVEGLIANZA:

ITALFERR
GRUPPO FERROVIE DELLO STATO ITALIANE

GENERAL CONTRACTOR:

COCIV
Consorzio Collegamenti Integrati Valico

INFRASTRUTTURE FERROVIARIE STRATEGICHE DEFINITE DALLA LEGGE OBIETTIVO N.443/01

TRATTA A.V./A.C. TERZO VALICO DEI GIOVI
PROGETTO ESECUTIVO

Sistemazione idraulica Fosso Rio Predella

Carpenteria Concio 5 e 6

GENERAL CONTRACTOR	DIRETTORE LAVORI	SCALA:
Consorzio Cociv Ing. P.P. Marcheselli		1:5/10/50

COMMESSA	LOTTO	FASE	ENTE	TIPO DOC.	OPERA/DISCIPLINA	PROGR.	REV.
IG51	02	E	CV	BB	IN1110X	004	A

PROGETTAZIONE

Rev.	Descrizione emissione	Redatto	Data	Verificato	Data	Progettista Integratore	Data	IL PROGETTISTA
A00	Prima emissione	ALPINA	27/09/2013	COCIV	27/09/2013	A. Palomba	30/09/2013	Dott.ing. A. Palomba Ordine Ingegneri Prov. TO n. 6271 R

n. Elab.

Nome File: IG51-02-E-CV-BB-IN11-00-004-A00

CUP: F81H92000000008

Scala di plot: 1: