SEZIONE ORIZZONTALE

SCALA 1:50

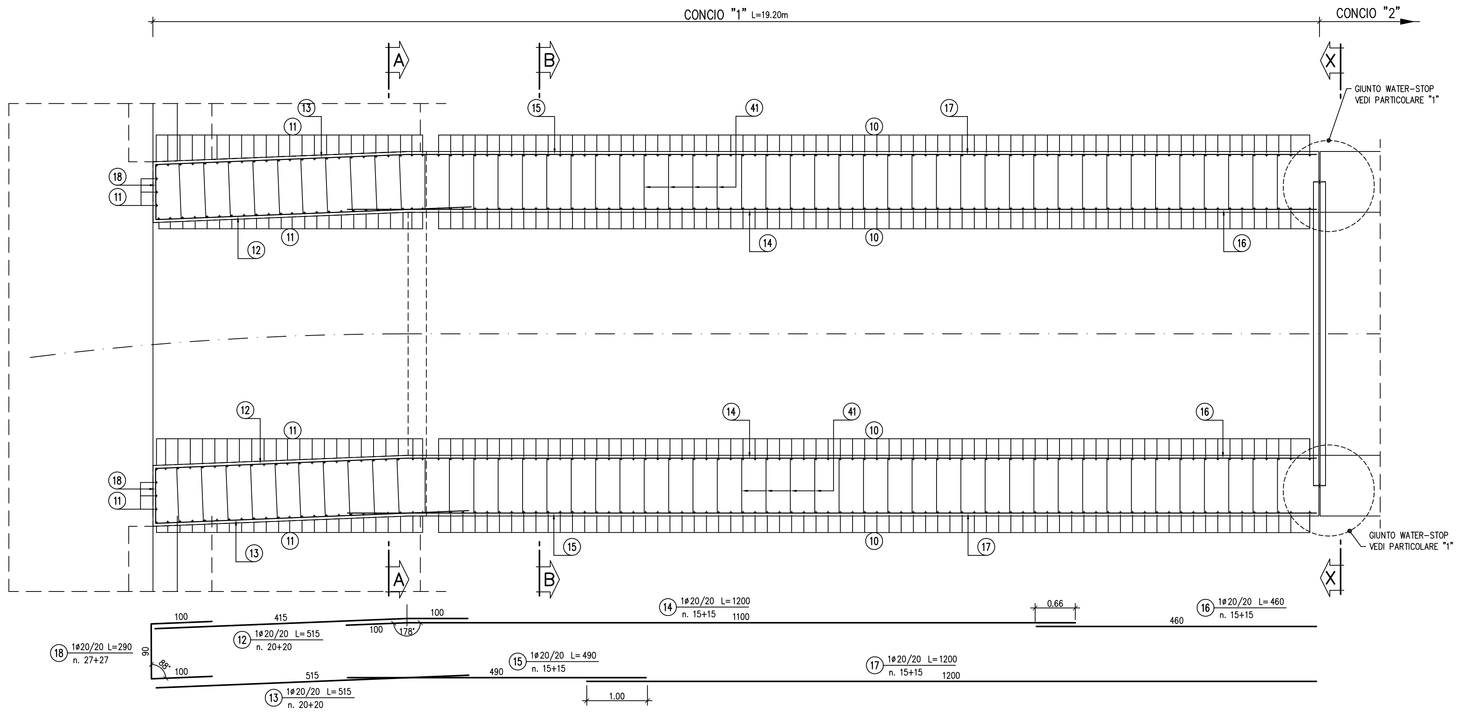

SEZIONE A–A

SCALA 1:50

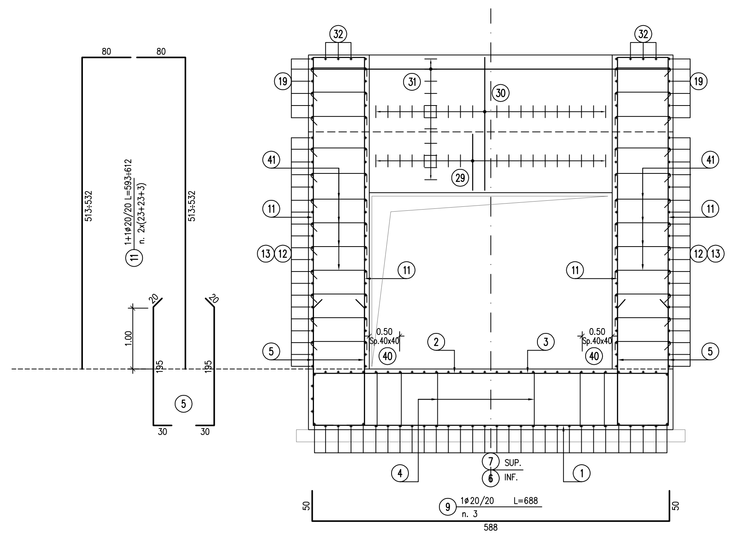

SEZIONE B–B

SCALA 1:50

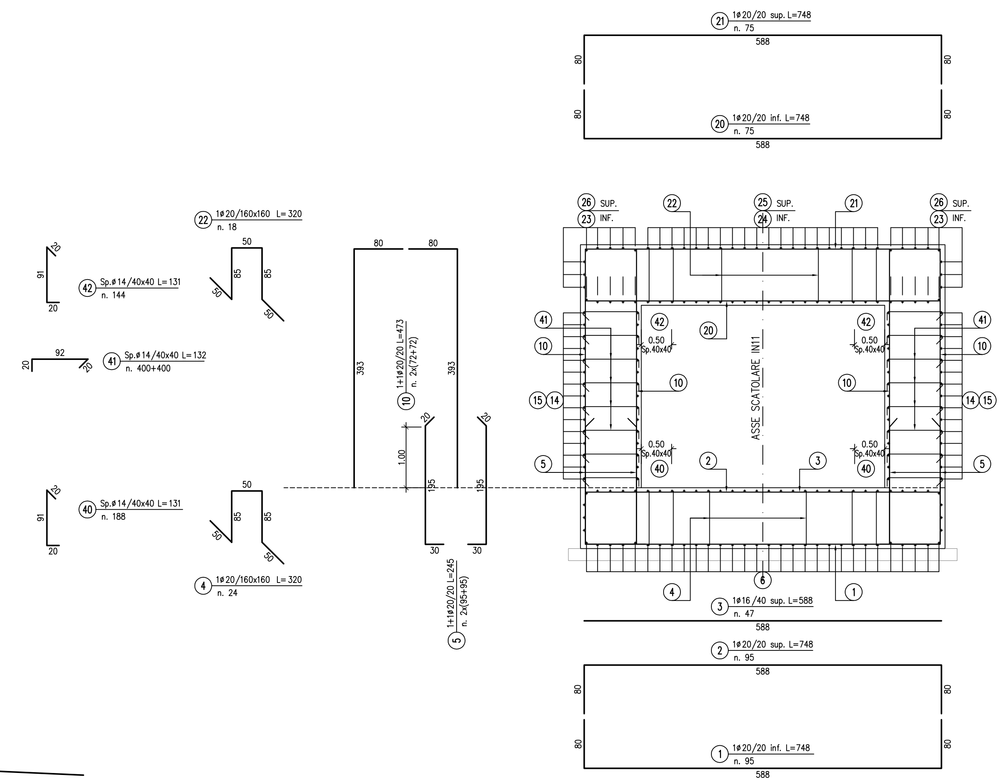

PIANTA SOLETTA DI COPERTURA

SCALA 1:50

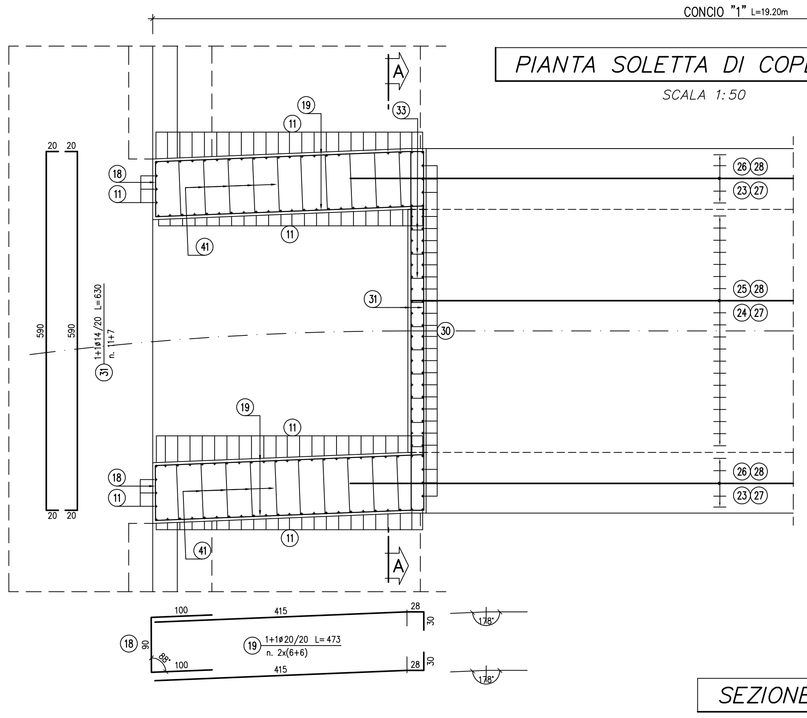

SEZIONE LONGITUDINALE

SCALA 1:50

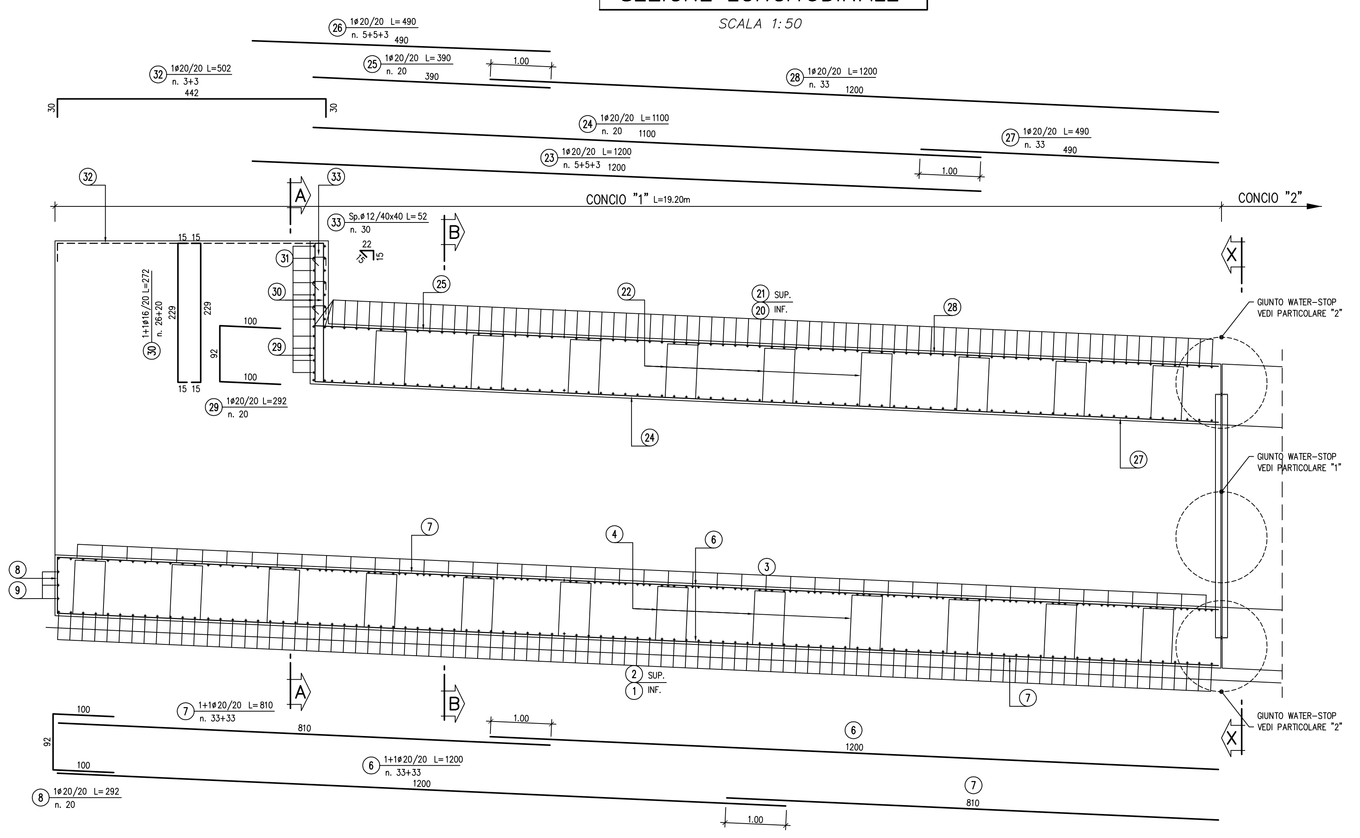

SEZIONE X–X

SCALA 1:50

ARMATURA GIUNTO WATER–STOP

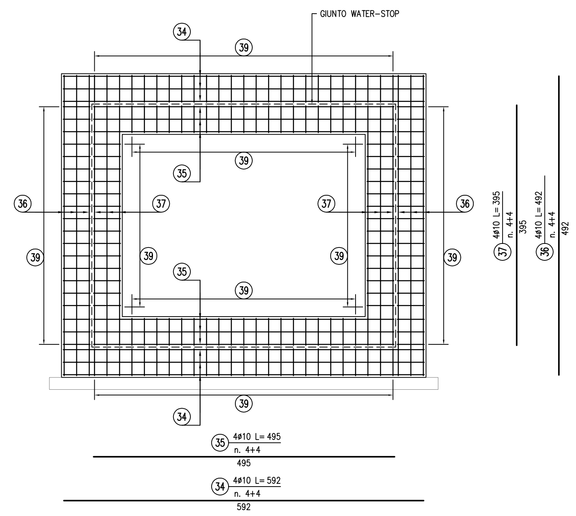

PARTICOLARE "1"

SCALA 1:25

GIUNTO WATER–STOP PIEDRITTI

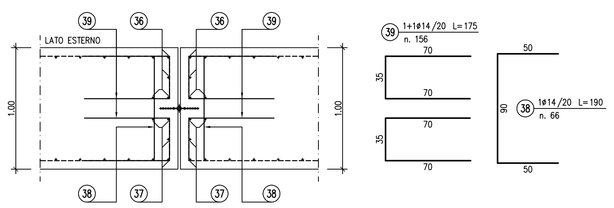

PARTICOLARE "2"

SCALA 1:25

GIUNTO WATER–STOP IN COPERTURA E FONDAZIONE

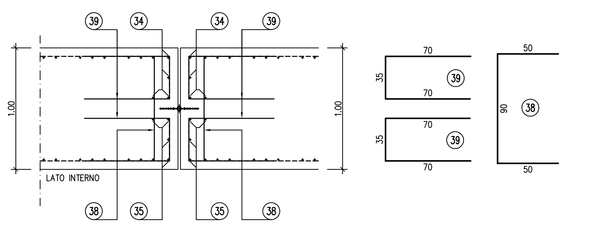

TABELLA FERRI

IN11 - CONCIO 1

POS.	N.	DIAM.	LUNG.(cm)	P.U.	LUNG.TOT.(cm)	PESO(Kg)
1	95	20	748	2,466	71060	1752
2	95	20	748	2,466	71060	1752
3	47	16	588	1,578	27636	436
4	24	20	320	2,466	7680	189
5	380	20	245	2,466	93100	2296
6	66	20	1200	2,466	79200	1953
7	66	20	810	2,466	53460	1318
8	20	20	292	2,466	5840	144
9	3	20	688	2,466	2064	51
10	288	20	473	2,466	136224	3359
11	98	20	603	2,466	59045	1456
12	40	20	515	2,466	20600	508
13	40	20	515	2,466	20600	508
14	30	20	1200	2,466	36000	888
15	30	20	490	2,466	14700	363
16	30	20	460	2,466	13800	340
17	30	20	1200	2,466	36000	888
18	54	20	290	2,466	15660	386
19	24	20	473	2,466	11352	280
20	75	20	748	2,466	56100	1383
21	75	20	748	2,466	56100	1383
22	18	20	320	2,466	5760	142
23	13	20	1200	2,466	15600	385
24	20	20	1100	2,466	22000	543
25	20	20	390	2,466	7800	192
26	13	20	490	2,466	6370	157
27	33	20	490	2,466	16170	399
28	33	20	1200	2,466	39600	977
29	20	20	292	2,466	5840	144
30	46	16	272	1,578	12512	197
31	18	14	630	1,208	11340	137
32	6	20	502	2,466	3012	74
33	30	12	52	0,888	1560	14
34	8	10	592	0,617	4736	29
35	8	10	495	0,617	3960	24
36	8	10	492	0,617	3938	24
37	8	10	395	0,617	3160	19
38	66	14	190	1,208	12540	152
39	156	14	175	1,208	27300	330
40	188	14	131	1,208	24628	298
41	800	14	132	1,208	105600	1276
42	144	14	131	1,208	18864	228
				Totale		27377

PIANTA CHIAVE

SCALA 1:1000

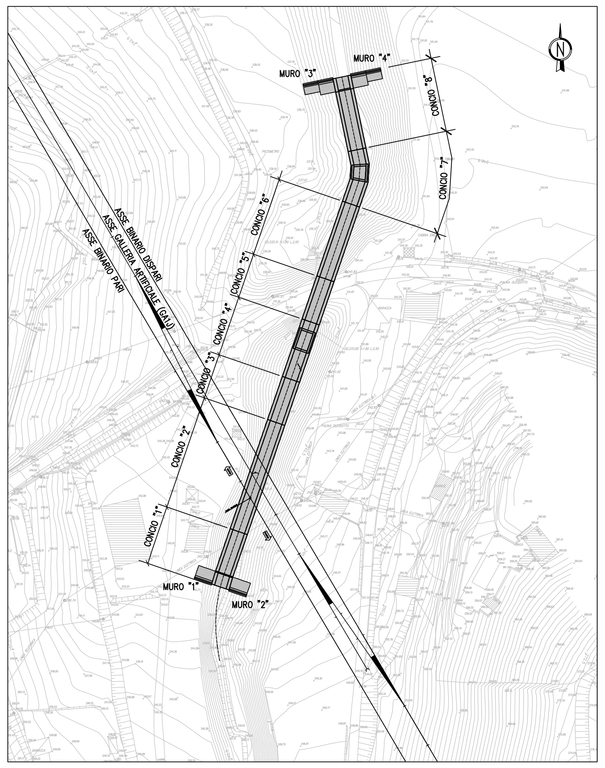

NOTE:

Per la tabella materiali si fa riferimento all'elaborato IG51-00-E-TT-OC0D-00-002.

COMMITTENTE: RFI RETE FERROVIARIA ITALIANA – GRUPPO FERROVIE DELLO STATO ITALIANE

ALTA SORVEGLIANZA: ITALFERR – GRUPPO FERROVIE DELLO STATO ITALIANE

GENERAL CONTRACTOR: Consorzio Cociv – Consorzio Collegamenti Integrati Veloci

INFRASTRUTTURE FERROVIARIE STRATEGICHE DEFINITE DALLA LEGGE OBIETTIVO N.443/01

TRATTA A.V./A.C. TERZO VALICO DEI GIOVI
PROGETTO ESECUTIVO

Sistemazione idraulica Fosso Rio Predella

Armatura Concio 1

GENERAL CONTRACTOR	DIRETTORE LAVORI	SCALA:
Consorzio Cociv, Ing. P.P. Marcheselli		1:25/50

COMMESSA	LOTTO	FASE	ENTE	TIPO DOC.	OPERA/DISCIPLINA	PROGR.	REV.
I G 5 1	0 2	E	C V	B B	I N 1 1 1 0 X	0 0 9	A

PROGETTAZIONE

Rev.	Descrizione emissione	Redatto	Data	Verificato	Data	Progettista Integratore	Data	IL PROGETTISTA
A00	Prima emissione	ALPINA	27/09/2013	COCIV	27/09/2013	A. Palomba	30/09/2013	Dott. Ing. Alberto Boccanelli, Ordine Ingegneri Prov. TO n. 6271 R

n. Elab.

Nome File: IG51-02-E-CV-IB-IN11-1-05-009-A00

CUP: F81H92000000008

Scala di plot: 1: