SEZIONE ORIZZONTALE

SCALA 1:50

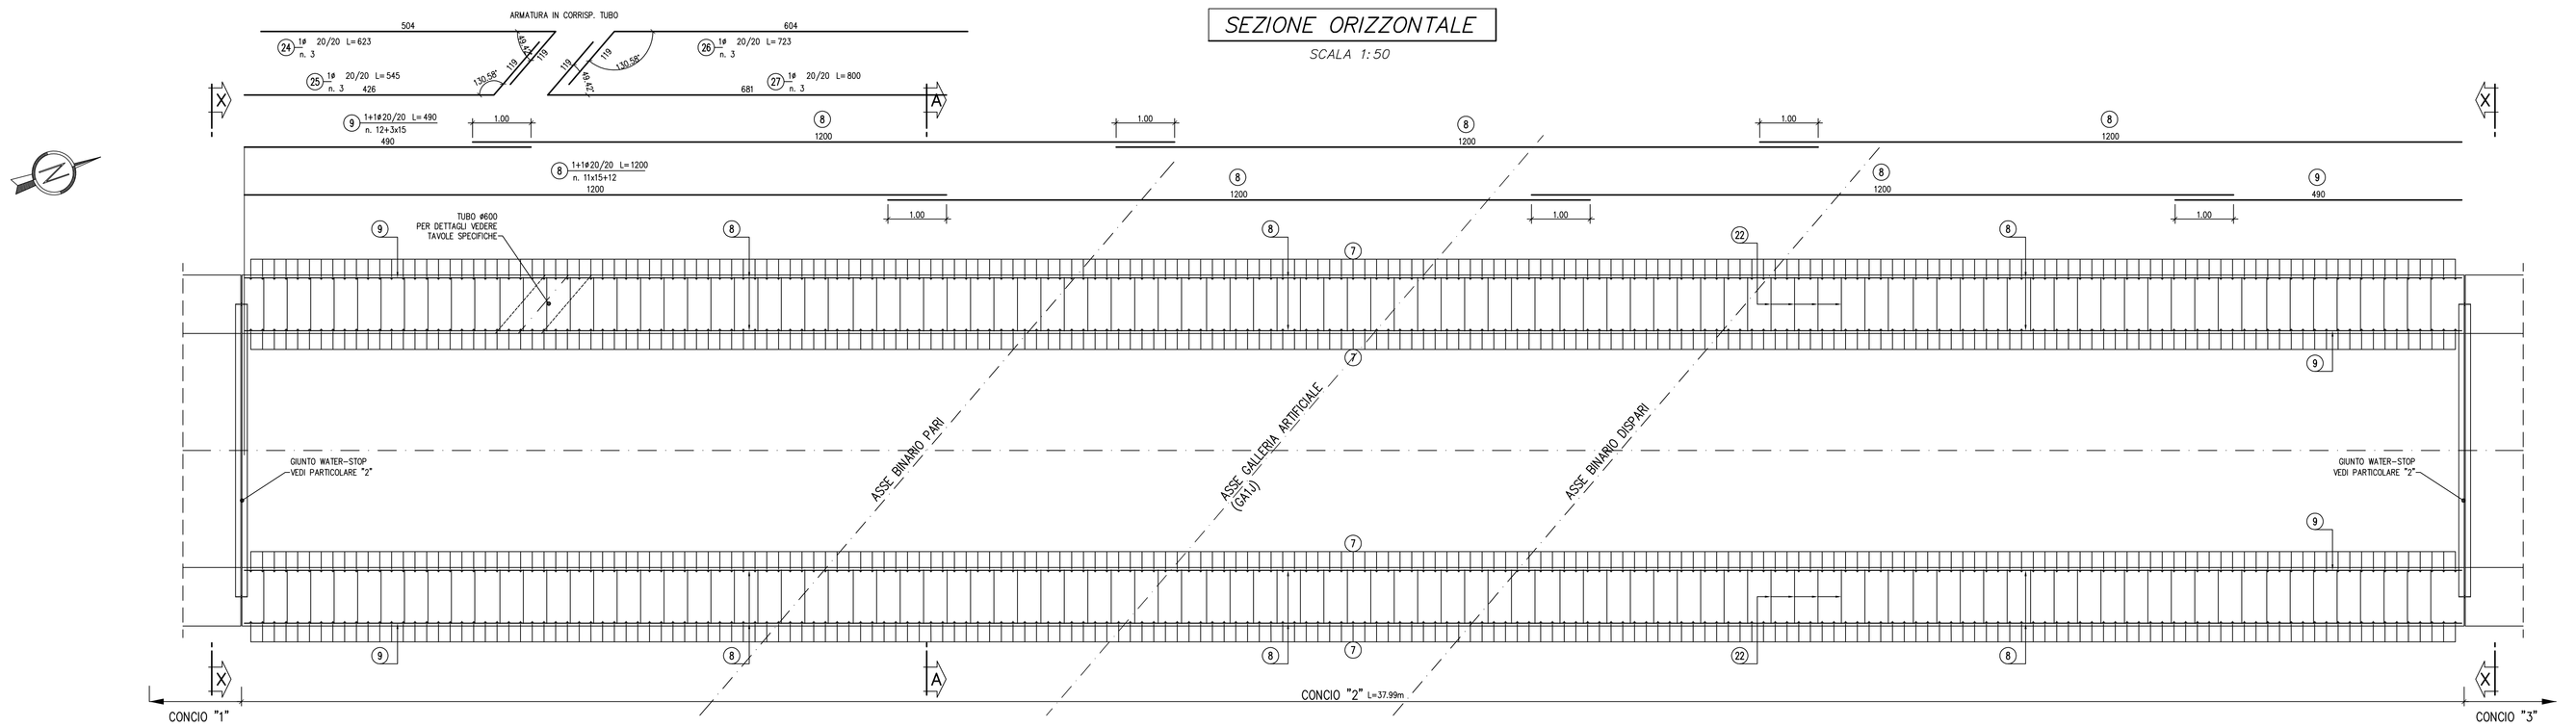

SEZIONE LONGITUDINALE

SCALA 1:50

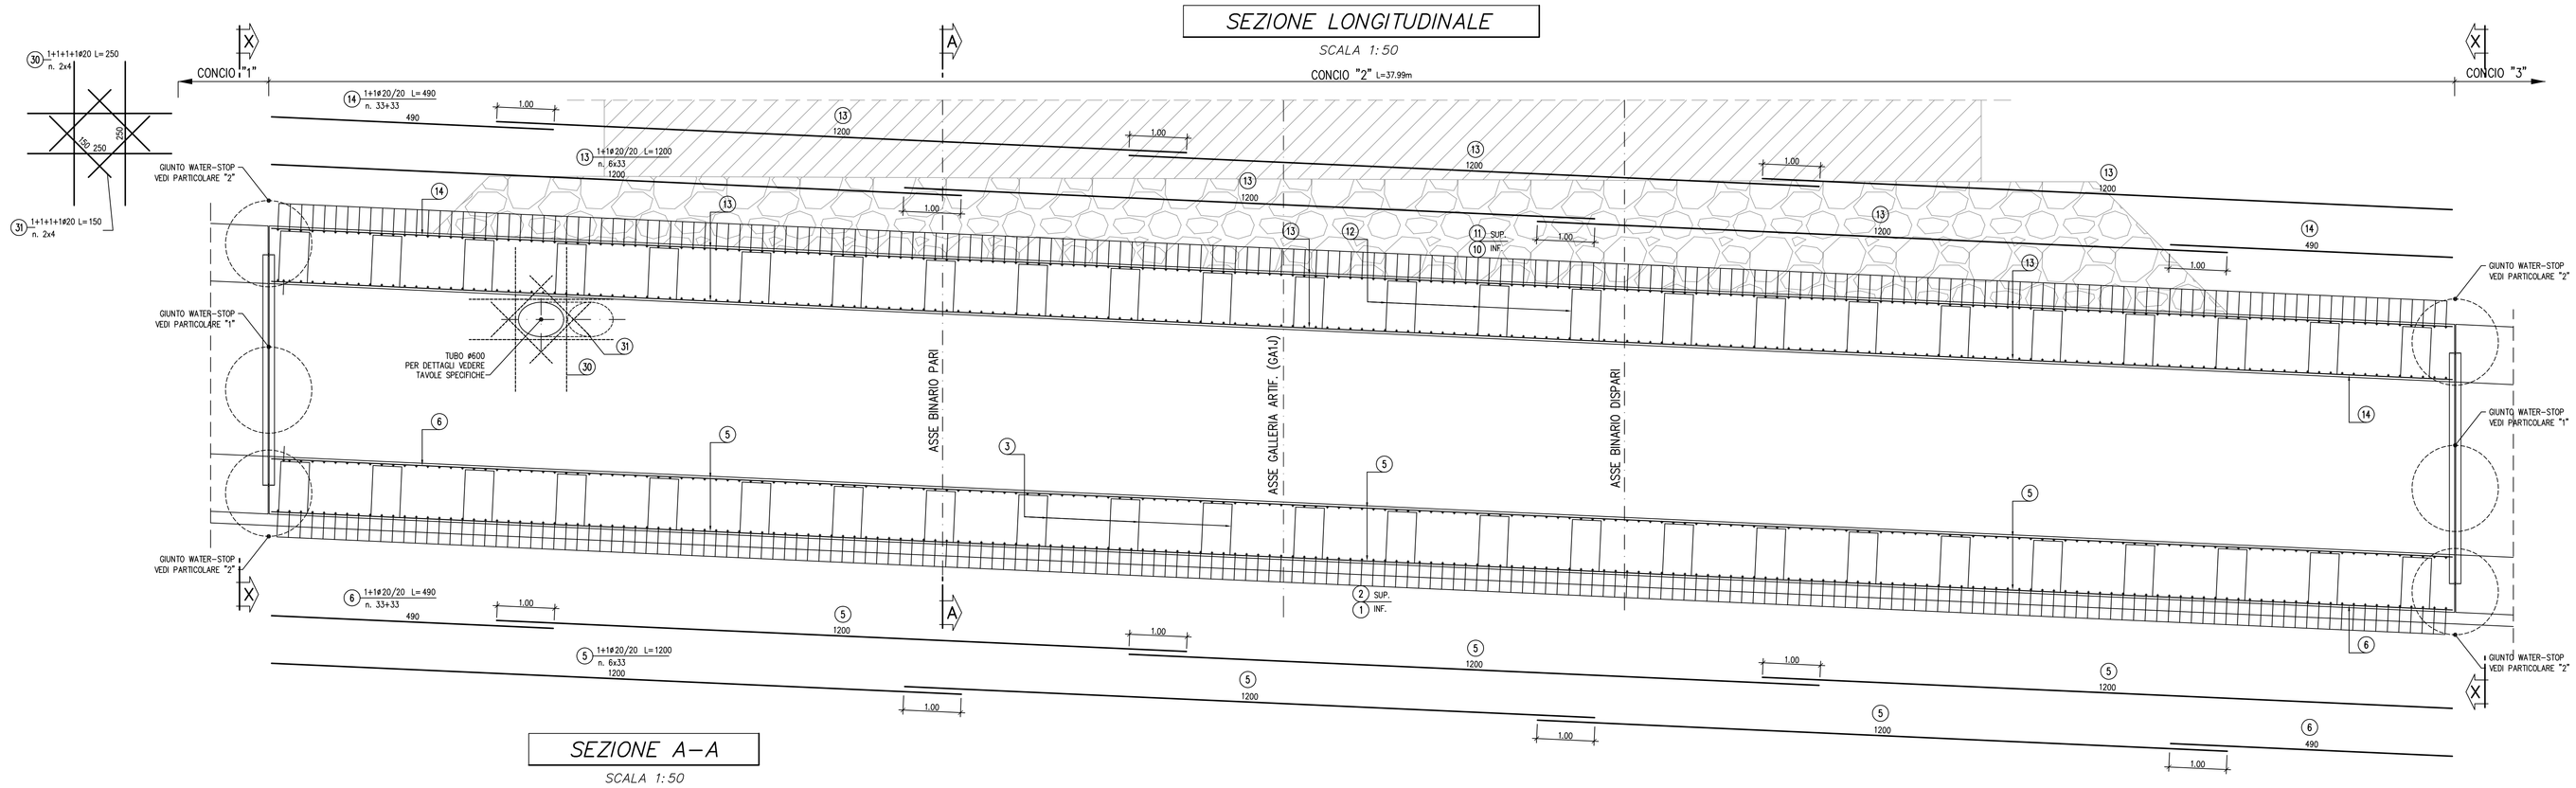

SEZIONE A–A

SCALA 1:50

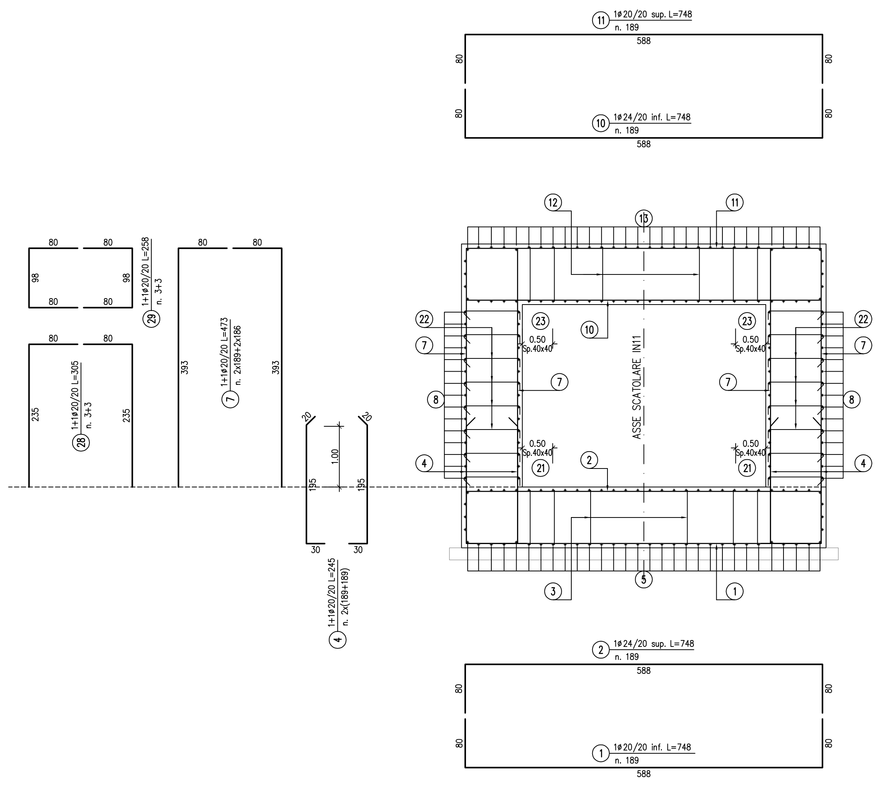

SEZIONE X–X

SCALA 1:50

ARMATURA GIUNTO WATER–STOP

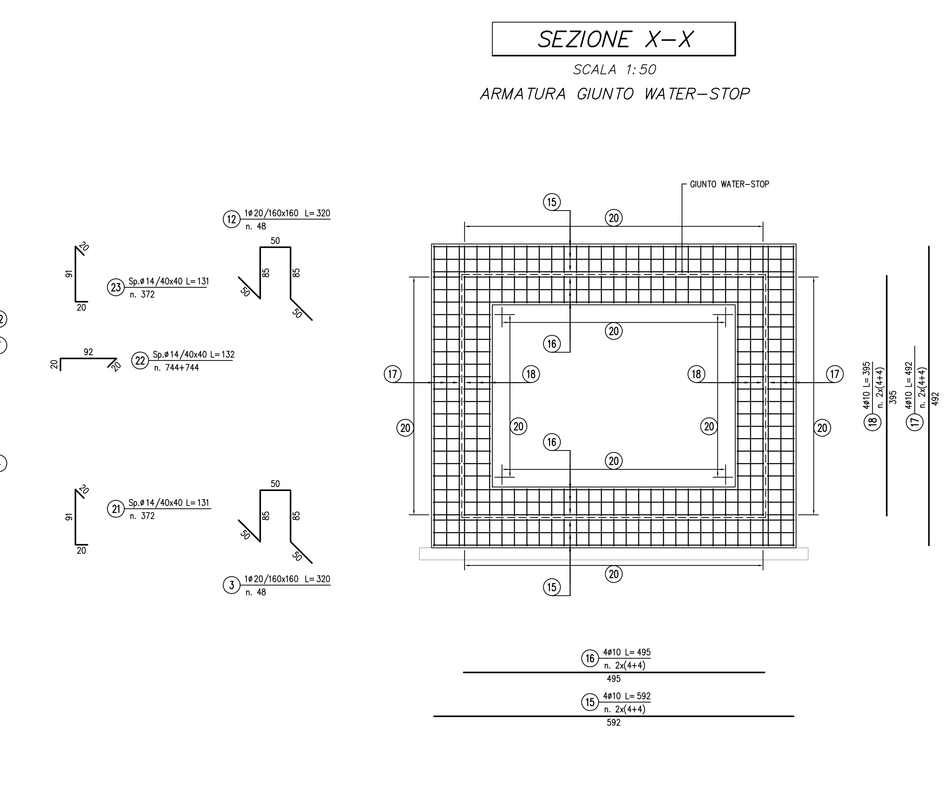

PARTICOLARE "1"

SCALA 1:25

GIUNTO WATER–STOP PIEDRITTI

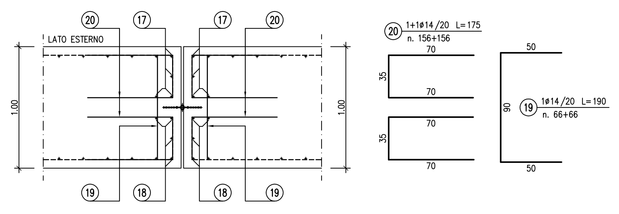

PARTICOLARE "2"

SCALA 1:25

GIUNTO WATER–STOP IN COPERTURA E FONDAZIONE

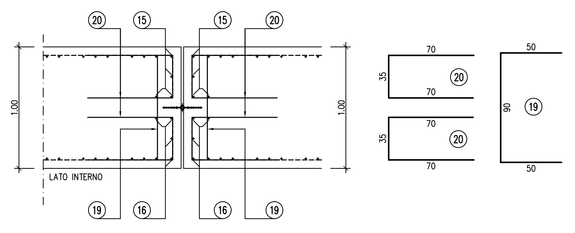

PIANTA CHIAVE

SCALA 1:1000

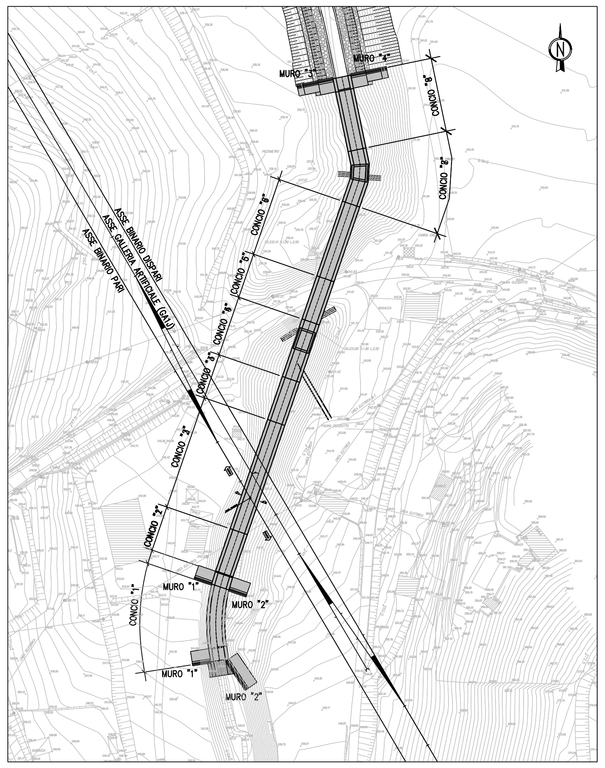

TABELLA FERRI

IN11 - CONCIO 2

POS.	N.	DIAM.	LUNG.(cm)	P.U.	LUNG.TOT.(cm)	PESO(Kg)
1	189	20	748	2,466	141372	3486
2	189	24	748	3,551	141372	5020
3	48	20	320	2,466	15360	379
4	756	20	245	2,466	185220	4568
5	198	20	1200	2,466	237600	5859
6	66	20	490	2,466	32340	798
7	750	20	473	2,466	354750	8748
8	174	20	1200	2,466	208800	5149
9	54	20	490	2,466	26460	653
10	189	24	748	3,551	141372	5020
11	189	20	748	2,466	141372	3486
12	48	20	320	2,466	15360	379
13	198	20	1200	2,466	237600	5859
14	66	20	490	2,466	32340	798
15	16	10	592	0,617	9472	58
16	16	10	495	0,617	7920	49
17	16	10	492	0,617	7872	49
18	16	10	395	0,617	6320	39
19	132	14	190	1,208	25080	303
20	312	14	175	1,208	54600	660
21	372	14	131	1,208	48732	589
22	1488	14	132	1,208	196416	2373
23	372	14	131	1,208	48732	589
24	3	20	623	2,466	1869	46
25	3	20	545	2,466	1635	40
26	3	20	723	2,466	2169	53
27	3	20	800	2,466	2400	59
28	6	20	315	2,466	1890	47
29	6	20	258	2,466	1548	38
30	8	20	250	2,466	2000	49
31	8	20	150	2,466	1200	30
				Totale		55274

NOTE:

Per la tabella materiali si fa riferimento all'elaborato IG51-00-E-TT-OC0D-00-002.

COMMITTENTE: RFI RETE FERROVIARIA ITALIANA – GRUPPO FERROVIE DELLO STATO ITALIANE

ALTA SORVEGLIANZA: ITALFERR – GRUPPO FERROVIE DELLO STATO ITALIANE

GENERAL CONTRACTOR: Consorzio Cooperativo Costruzioni – Consorzio Collegamenti Integrati Veloci

INFRASTRUTTURE FERROVIARIE STRATEGICHE DEFINITE DALLA LEGGE OBIETTIVO N.443/01

TRATTA A.V./A.C. TERZO VALICO DEI GIOVI
PROGETTO ESECUTIVO

Sistemazione idraulica Fosso Rio Predella

Armatura Concio 2

GENERAL CONTRACTOR	DIRETTORE LAVORI	SCALA:
Consorzio Cociv – Ing. P.P. Marcheselli		1:25/50

COMMESSA	LOTTO	FASE	ENTE	TIPO DOC.	OPERA/DISCIPLINA	PROGR.	REV.
IG51	02	E	CV	BB	IN110X	010	A

PROGETTAZIONE

Rev.	Descrizione emissione	Redatto	Data	Verificato	Data	Progettista Integratore	Data	IL PROGETTISTA
A00	Prima emissione	ALPINA	27/09/2013	COCIV	27/09/2013	A. Palomba	30/09/2013	Dott. ing. Alberto Lucarella Ordine Ingegneri Prov. TO n. 6271 R

n. Elab.

Nome File: IG51-02-E-CV-BB-IN11-10-A-010-A00

CUP: F81H92000000008

Scala di plot: 1: