SEZIONE ORIZZONTALE

SCALA 1:50

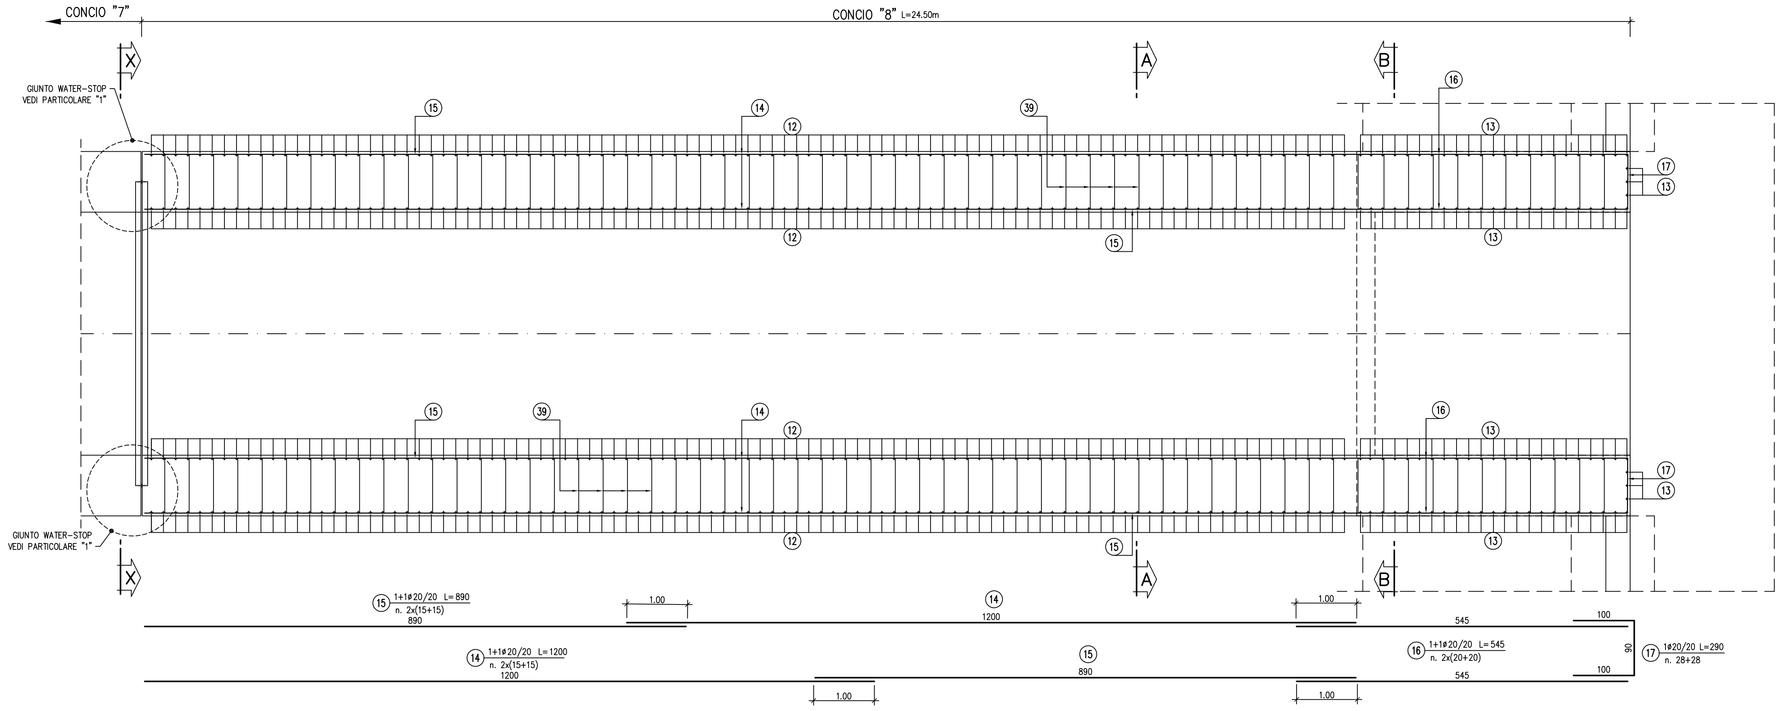

PARTICOLARE "1"

SCALA 1:25

GIUNTO WATER-STOP PIEDRITTI

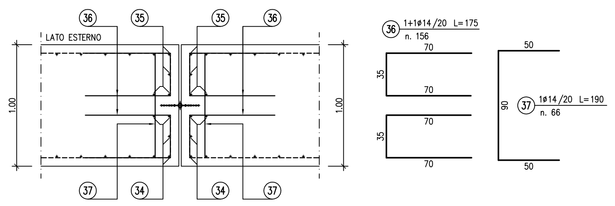

PARTICOLARE "2"

SCALA 1:25

GIUNTO WATER-STOP IN COPERTURA E FONDAZIONE

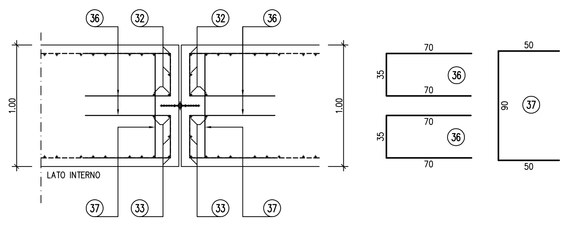

PIANTA SOLETTA DI COPERTURA

SCALA 1:50

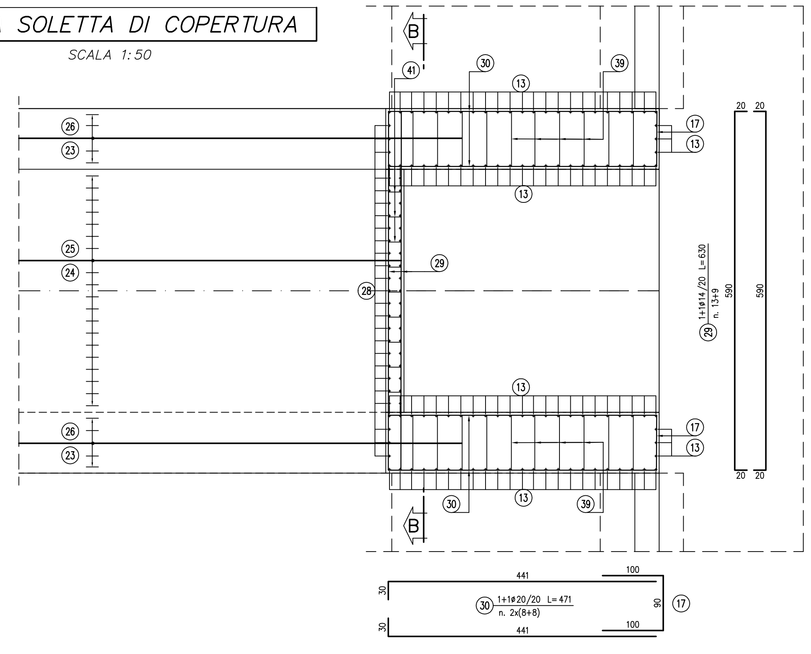

SEZIONE X-X

SCALA 1:50

ARMATURA GIUNTO WATER-STOP

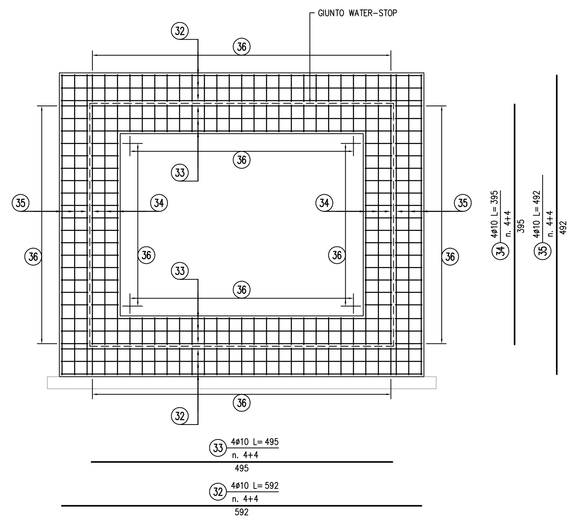

SEZIONE B-B

SCALA 1:50

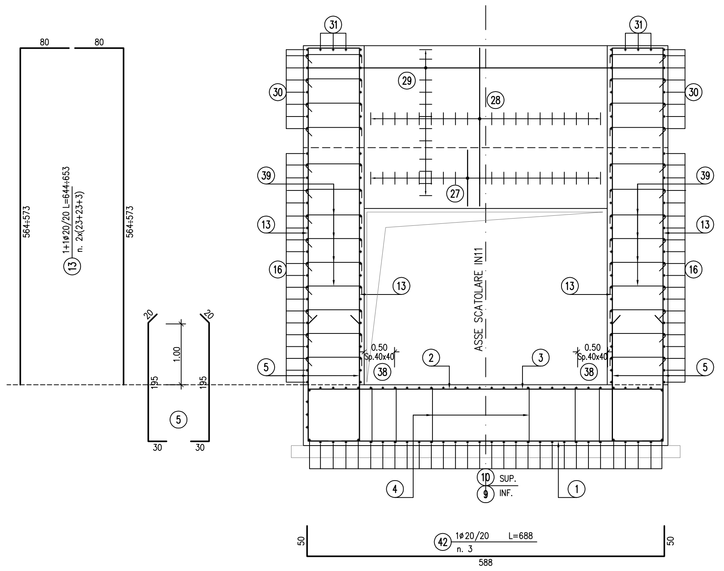

SEZIONE LONGITUDINALE

SCALA 1:50

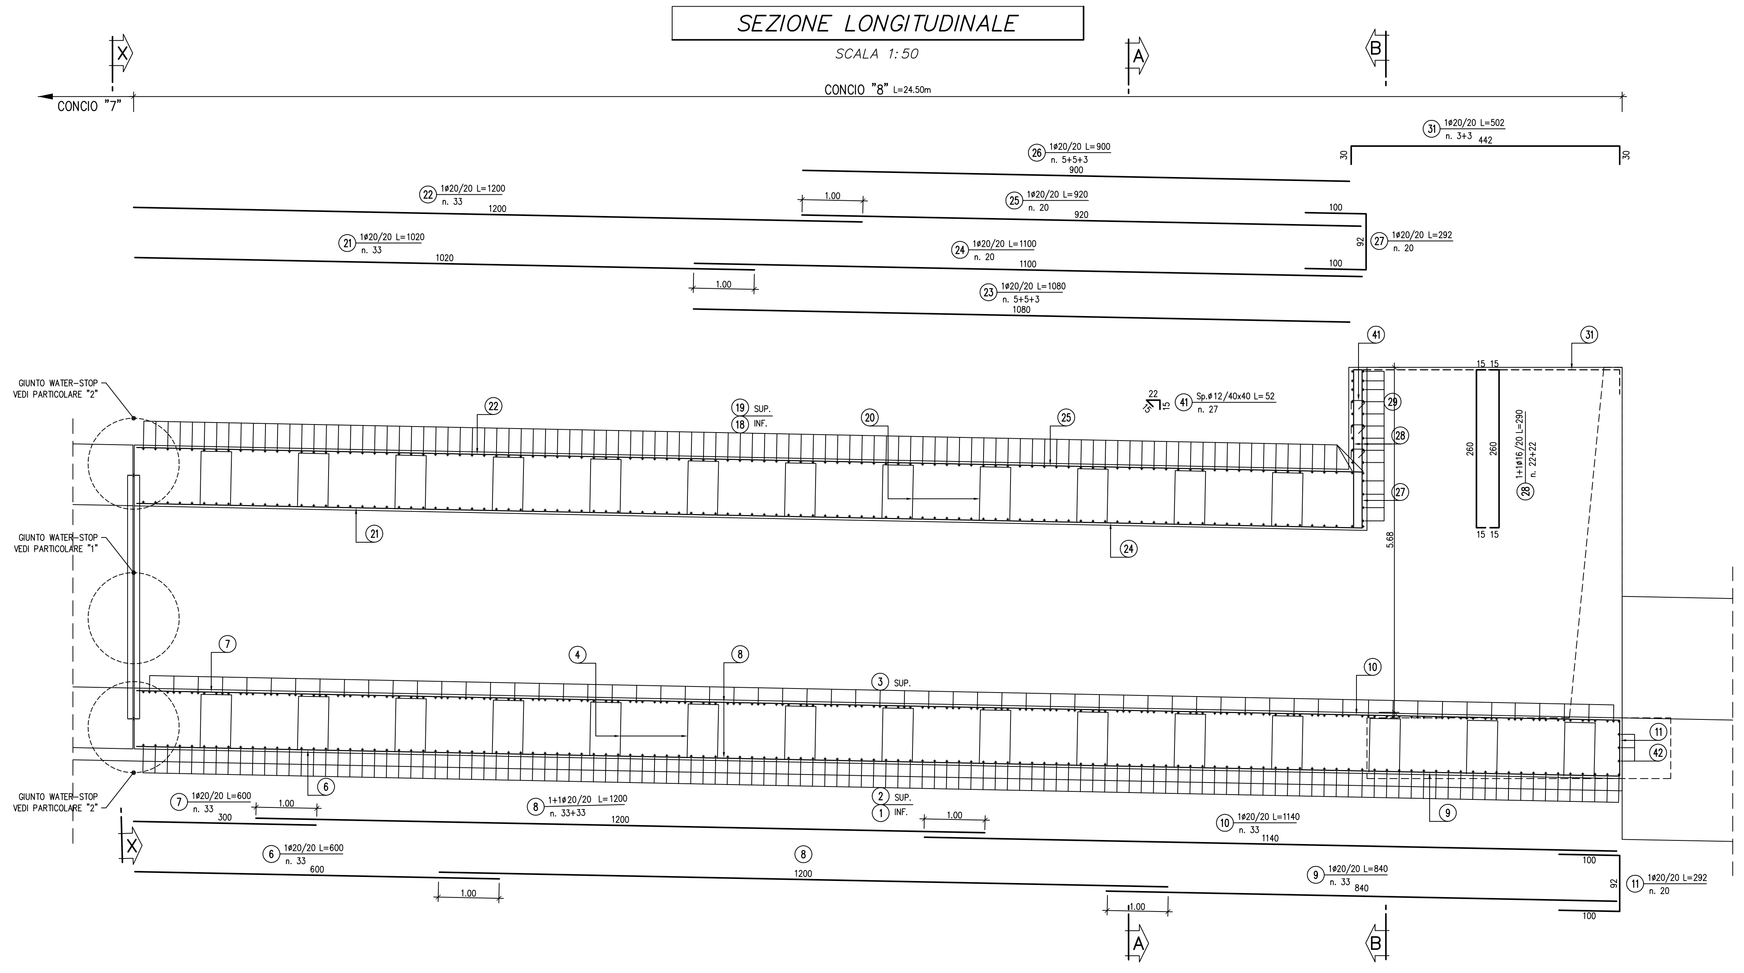

SEZIONE A-A

SCALA 1:50

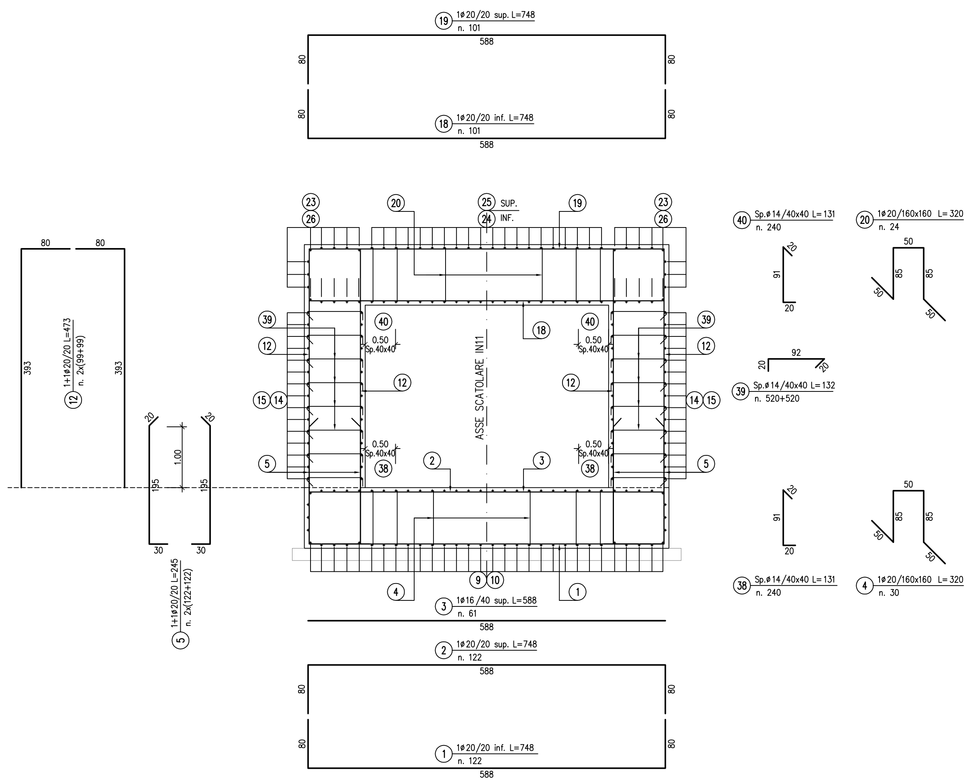

PIANTA CHIAVE

SCALA 1:1000

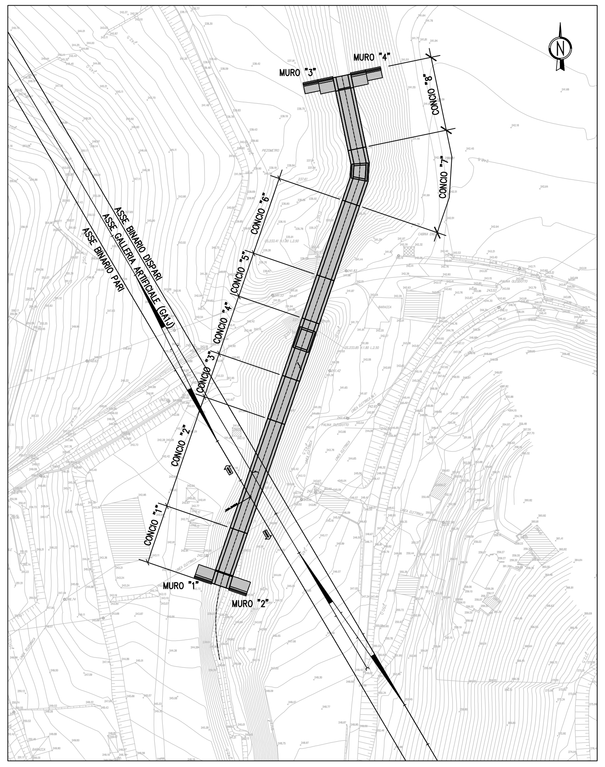

TABELLA FERRI
IN11 - CONCIO 8

POS.	N.	DIAM.	LUNG.(cm)	P.U.	LUNG.TOT.(cm)	PESO(Kg)
1	122	20	748	2,466	91256	2250
2	122	20	748	2,466	91256	2250
3	61	16	588	1,578	35868	566
4	30	20	320	2,466	9600	237
5	488	20	245	2,466	119560	2948
6	33	20	600	2,466	19800	488
7	33	20	600	2,466	19800	488
8	66	20	1200	2,466	79200	1953
9	33	20	840	2,466	27720	684
10	33	20	1140	2,466	37620	928
11	20	20	292	2,466	5840	144
12	396	20	473	2,466	187308	4619
13	98	20	649	2,466	63602	1568
14	60	20	1200	2,466	72000	1776
15	60	20	890	2,466	53400	1317
16	80	20	545	2,466	43600	1075
17	56	20	290	2,466	16240	400
18	101	20	748	2,466	75548	1863
19	101	20	748	2,466	75548	1863
20	24	20	320	2,466	7680	189
21	33	20	1020	2,466	33660	830
22	33	20	1200	2,466	39600	977
23	13	20	1080	2,466	14040	346
24	20	20	1100	2,466	22000	543
25	20	20	920	2,466	18400	454
26	13	20	900	2,466	11700	289
27	20	20	292	2,466	5840	144
28	44	16	290	1,578	12760	201
29	22	14	630	1,208	13860	167
30	32	20	471	2,466	15072	372
31	6	20	502	2,466	3012	74
32	8	10	592	0,617	4736	29
33	8	10	495	0,617	3960	24
34	8	10	395	0,617	3160	19
35	8	10	492	0,617	3936	24
36	156	14	175	1,208	27300	330
37	66	14	190	1,208	12540	152
38	240	14	131	1,208	31440	380
39	1040	14	132	1,208	137280	1659
40	240	14	131	1,208	31440	380
41	27	12	52	0,888	1404	12
42	3	20	688	2,466	2064	51
				Totale		35066

NOTE:

Per la tabella materiali si fa riferimento all'elaborato IG51-00-E-TT-OC00-00-002.

COMMITTENTE:

RFI RETE FERROVIARIA ITALIANA
GRUPPO FERROVIE DELLO STATO ITALIANE

ALTA SORVEGLIANZA:

ITALFERR
GRUPPO FERROVIE DELLO STATO ITALIANE

GENERAL CONTRACTOR:

Consorzio Cooperative Costruzioni

INFRASTRUTTURE FERROVIARIE STRATEGICHE DEFINITE DALLA LEGGE OBIETTIVO N.443/01

TRATTA A.V./A.C. TERZO VALICO DEI GIOVI
PROGETTO ESECUTIVO

Sistemazione idraulica Fosso Rio Predella

Armatura Concio 8

GENERAL CONTRACTOR	DIRETTORE LAVORI	SCALA:
Consorzio **Cociv** Ing. P.P. Marcheselli		1:25/50

COMMESSA	LOTTO	FASE	ENTE	TIPO DOC.	OPERA/DISCIPLINA	PROGR.	REV.
I G 5 1	0 2	E	C V	B B	I N 1 1 0 X	0 1 6	A

PROGETTAZIONE

Rev.	Descrizione emissione	Redatto	Data	Verificato	Data	Progettista Integratore	Data	IL PROGETTISTA
A00	Prima emissione	ALPINA	27/09/2013	COCIV	27/09/2013	A. Palomba	30/09/2013	Dott. ing. Paolo Piacentini Ordine Ingegneri Prov. TO n. 6271 R

n. Elab.

Nome File: IG51-02-E-CV-IB-IN11-1-004-016-A00
CUP: F81H92000000008

Scala di plot: 1: