PROSPETTO MURO 3 – 4

SCALA 1:50

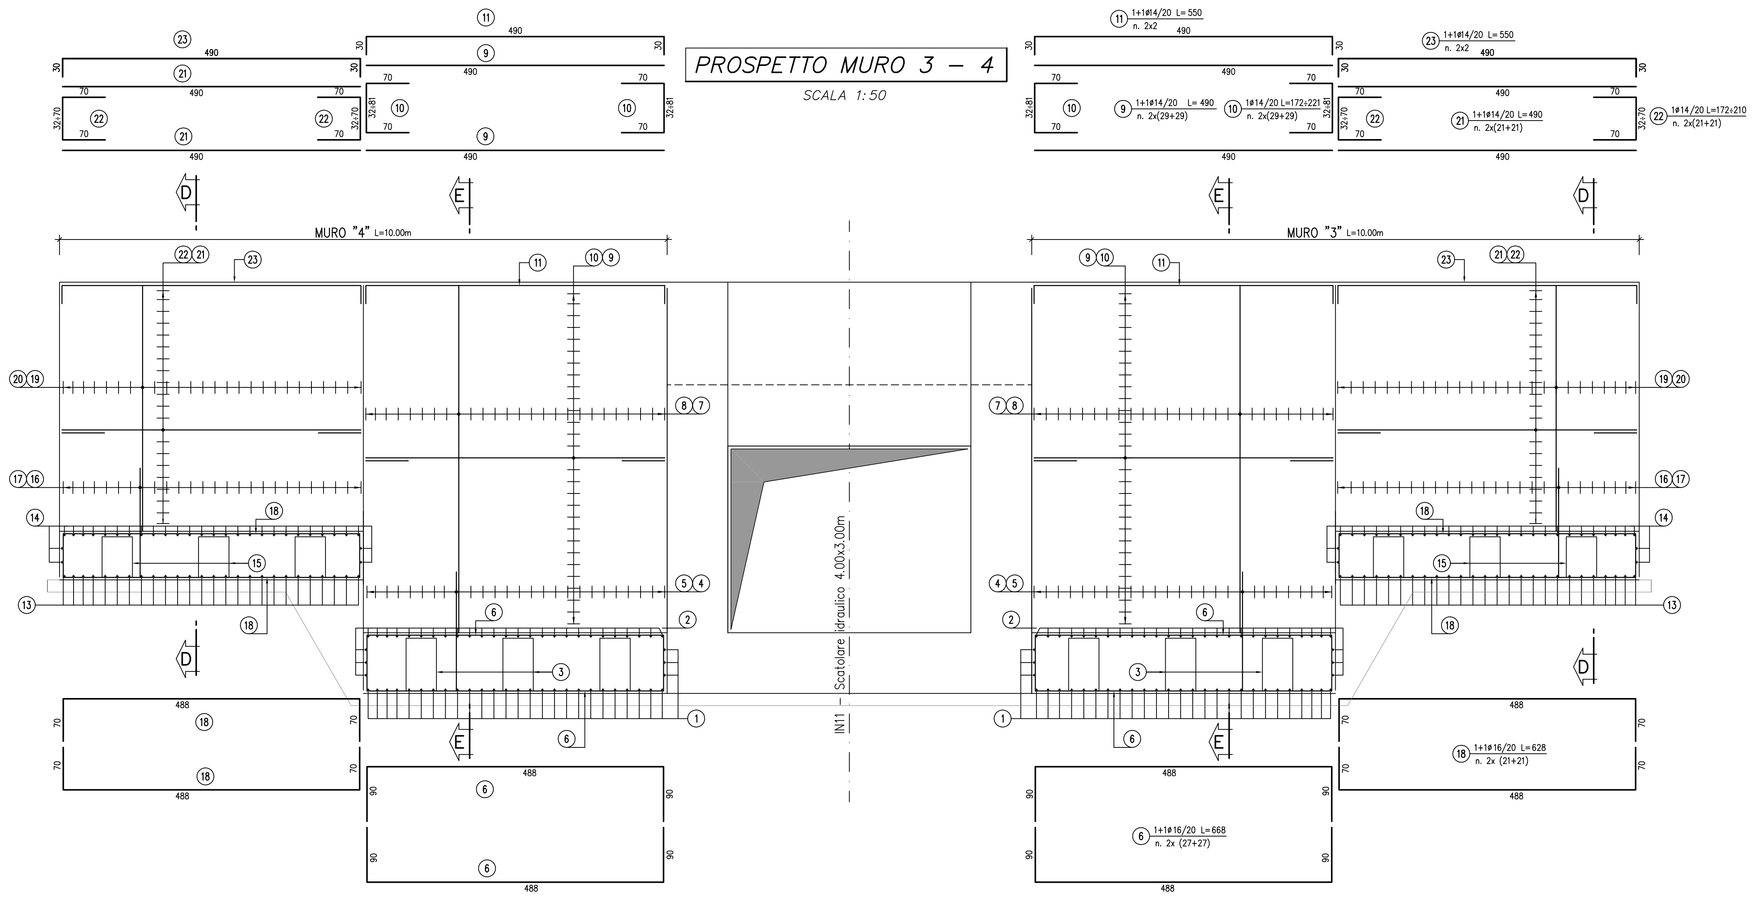

SEZIONE D–D

SCALA 1:50

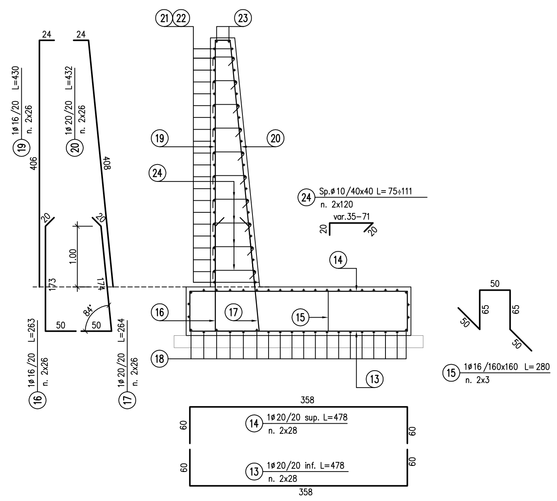

SEZIONE E–E

SCALA 1:50

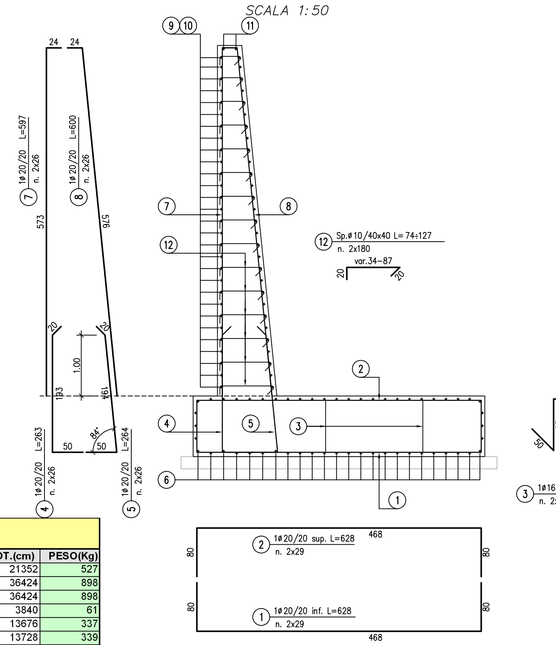

PIANTA CHIAVE

SCALA 1:1000

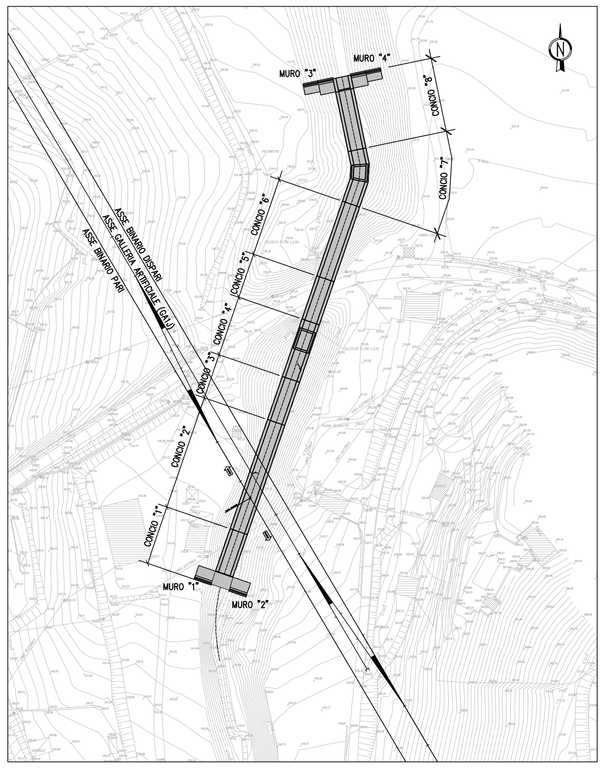

TABELLA FERRI
IN11 - MURI 1-2

POS.	N.	DIAM.	LUNG.(cm)	P.U.	LUNG.TOT.(cm)	PESO(Kg)
1	34	20	628	2,466	21352	527
2	34	20	628	2,466	21352	527
3	8	16	320	1,578	2560	40
4	31	20	263	2,466	8153	201
5	31	20	264	2,466	8184	202
6	54	16	760	1,578	41013	647
7	31	20	539	2,466	16709	412
8	31	20	542	2,466	16802	414
9	52	14	582	1,208	30238	365
10	52	14	147	1,208	7618	92
11	2	14	642	1,208	1283	16
12	182	10	101	0,617	18291	113
13	34	20	628	2,466	21352	527
14	34	20	628	2,466	21352	527
15	8	16	320	1,578	2560	40
16	31	20	263	2,466	8153	201
17	31	20	264	2,466	8184	202
18	54	16	777	1,578	41931	662
19	31	20	539	2,466	16709	412
20	31	20	542	2,466	16802	414
21	52	14	599	1,208	31122	376
22	52	14	147	1,208	7618	92
23	2	14	659	1,208	1317	16
24	182	10	101	0,617	18291	113
			Totale			7137

PROSPETTO MURO 1 – 2

SCALA 1:50

SEZIONE A–A

SCALA 1:50

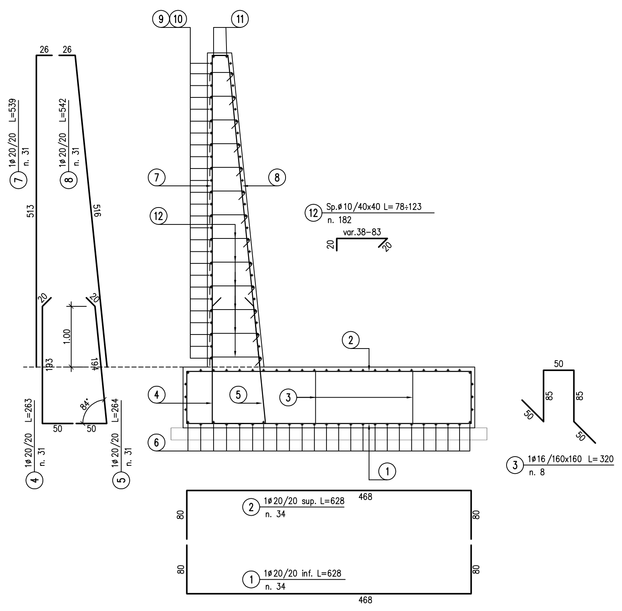

STRALCIO SEZIONE ORIZZONTALE B–B

SCALA 1:50

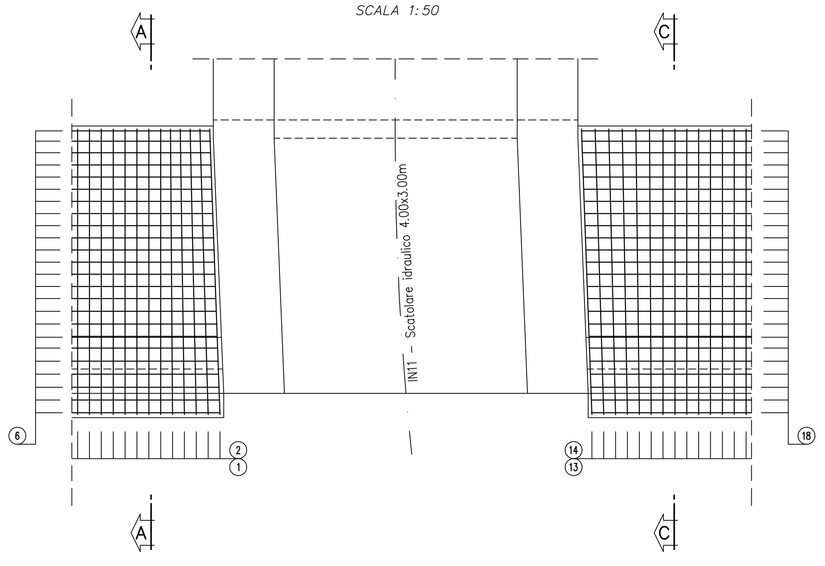

SEZIONE C–C

SCALA 1:50

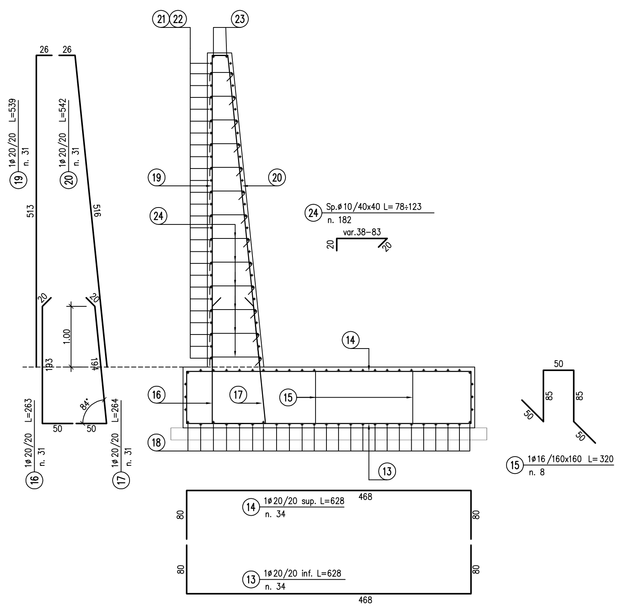

TABELLA FERRI
IN11 - MURI 3-4

POS.	N.	DIAM.	LUNG.(cm)	P.U.	LUNG.TOT.(cm)	PESO(Kg)
1	34	20	628	2,466	21352	527
1	58	20	628	2,466	36424	898
2	58	20	628	2,466	36424	898
3	12	16	320	1,578	3840	61
4	52	20	263	2,466	13676	337
5	52	20	264	2,466	13728	339
6	108	16	668	1,578	72144	1139
7	52	20	597	2,466	31044	766
8	52	20	600	2,466	31200	769
9	116	14	490	1,208	56840	687
10	116	14	197	1,208	22794	275
11	4	14	550	1,208	2200	27
12	360	10	101	0,617	36180	223
13	56	20	478	2,466	26768	660
14	56	20	478	2,466	26768	660
15	6	16	280	1,578	1680	27
16	52	16	263	1,578	13676	216
17	52	20	264	2,466	13728	339
18	84	16	628	1,578	52752	833
19	52	16	430	1,578	22360	353
20	52	20	432	2,466	22464	554
21	84	14	490	1,208	41160	497
23	4	14	550	1,208	2200	27
24	240	10	93	0,617	22320	138
22	84	14	191	1,208	16044	194
				Totale		11441

NOTE:
Per la tabella materiali si fa riferimento all'elaborato IG51-00-E-TT-OC0D-00-002.

COMMITTENTE:
RFI RETE FERROVIARIA ITALIANA
GRUPPO FERROVIE DELLO STATO ITALIANE

ALTA SORVEGLIANZA:
ITALFERR
GRUPPO FERROVIE DELLO STATO ITALIANE

GENERAL CONTRACTOR:
Consorzio Cooperative Costruzioni
Consorzio Collegamenti Integrati Veloci

INFRASTRUTTURE FERROVIARIE STRATEGICHE DEFINITE DALLA LEGGE OBIETTIVO N.443/01

TRATTA A.V./A.C. TERZO VALICO DEI GIOVI
PROGETTO ESECUTIVO

Sistemazione idraulica Fosso Rio Predella

Armatura Muri

GENERAL CONTRACTOR	DIRETTORE LAVORI	SCALA:
Consorzio Cociv, Ing. P.P. Marcheselli		1:50

COMMESSA	LOTTO	FASE	ENTE	TIPO DOC.	OPERA/DISCIPLINA	PROGR.	REV.
I G 5 1	0 2	E	C V	B B	I N 1 1 0 X	0 1 7	A

PROGETTAZIONE

Rev:	Descrizione emissione	Redatto	Data	Verificato	Data	Progettista Integratore	Data	IL PROGETTISTA
A00	Prima emissione	ALPINA	27/09/2013	COCIV	27/09/2013	A. Palomba	30/09/2013	Dott. ing. Alessandro Palomba, Ordine degli Ingegneri della Provincia di Torino, n. 6271 R

n. Elab.

Nome File: IG51-02-E-CV-BB-IN11-1A-017-A00

CUP: F81H92000000008

Scala di plot: 1: