PROVINCIA: ALESSANDRIA
COMUNE: ARQUATA SCRIVIA

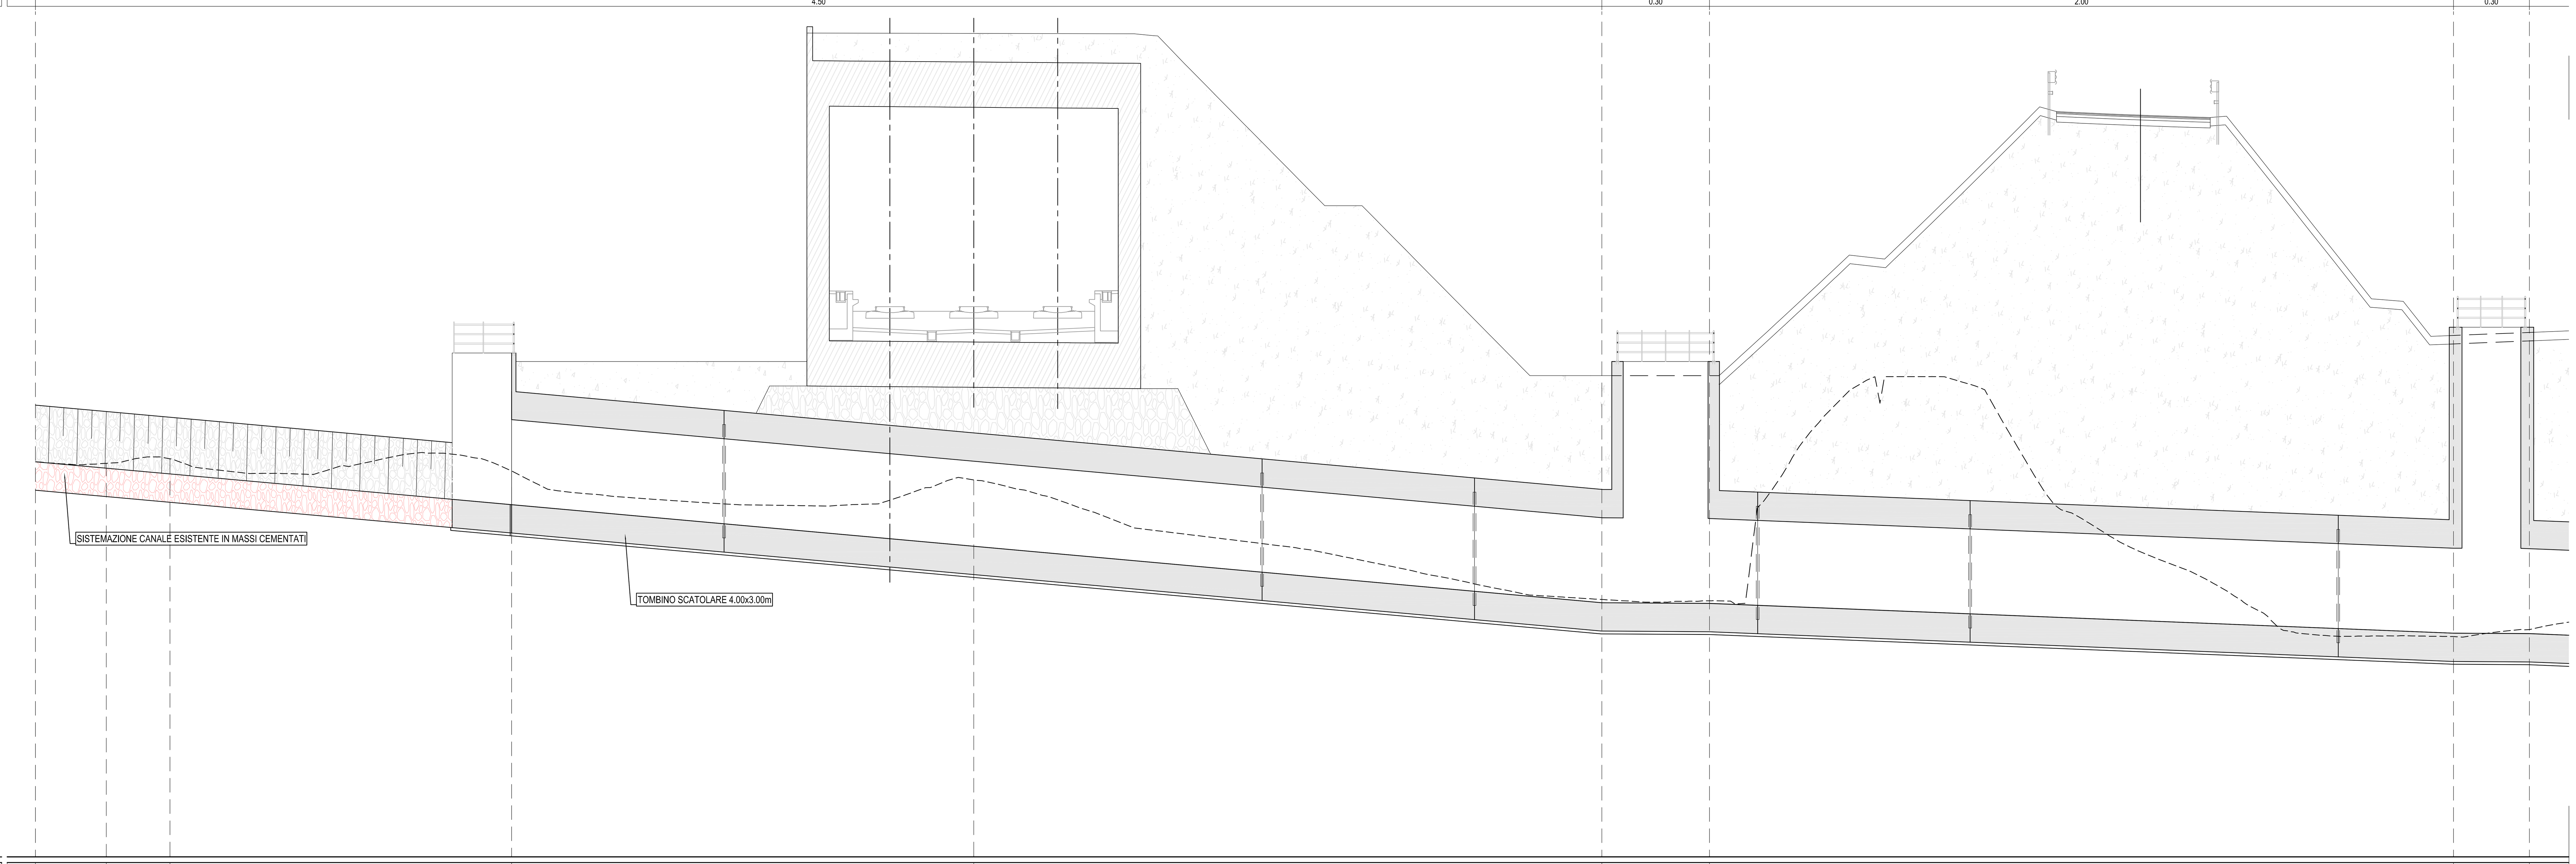

LIVELLETTE				
Lunghezza (m) =	110.63	7.60	52.54	5.36
Dislivello (m) =	-4.98	-0.02	-1.05	-0.02
pendenza (%) =	4.50	0.30	2.00	0.30

SEZIONI (VERTICI PLANIMETRICI)	1(RP01)	(RP02)	(RP03)	2(RP04)	3	4(RP05)	5(RP06)	6(RP07)	7(RP08)
QUOTE – FONDO SCORREVOLE	238.96	238.73	238.53	237.44	235.98	233.98	233.96	232.91	232.89
QUOTE – TERRENO ESISTENTE	238.96	238.91	239.06	238.64	238.31	234.10	234.05	232.79	233.03
ALTEZZA SCAVO	0.00	0.17	0.53	1.19	2.34	0.12	0.09	0.00	0.14
DISTANZE – PROGRESSIVE	0+000.00	0+005.00	0+009.50	0+033.63	0+066.26	0+110.63	0+118.23	0+170.77	0+176.13

DISTANZE – ETTOMETRICHE: 0, 100
DIST. PARZIALI: 5.00 – 4.50 – 24.13 – 32.64 – 44.36 – 7.60 – 52.54 – 5.36

ANDAMENTO PLANIMETRICO: Lrett=9.50m; Sv=24.13m R=50.00m; Lrett=137.14m; Lrett=5.36m

PROVINCIA: ALESSANDRIA
COMUNE: ARQUATA SCRIVIA

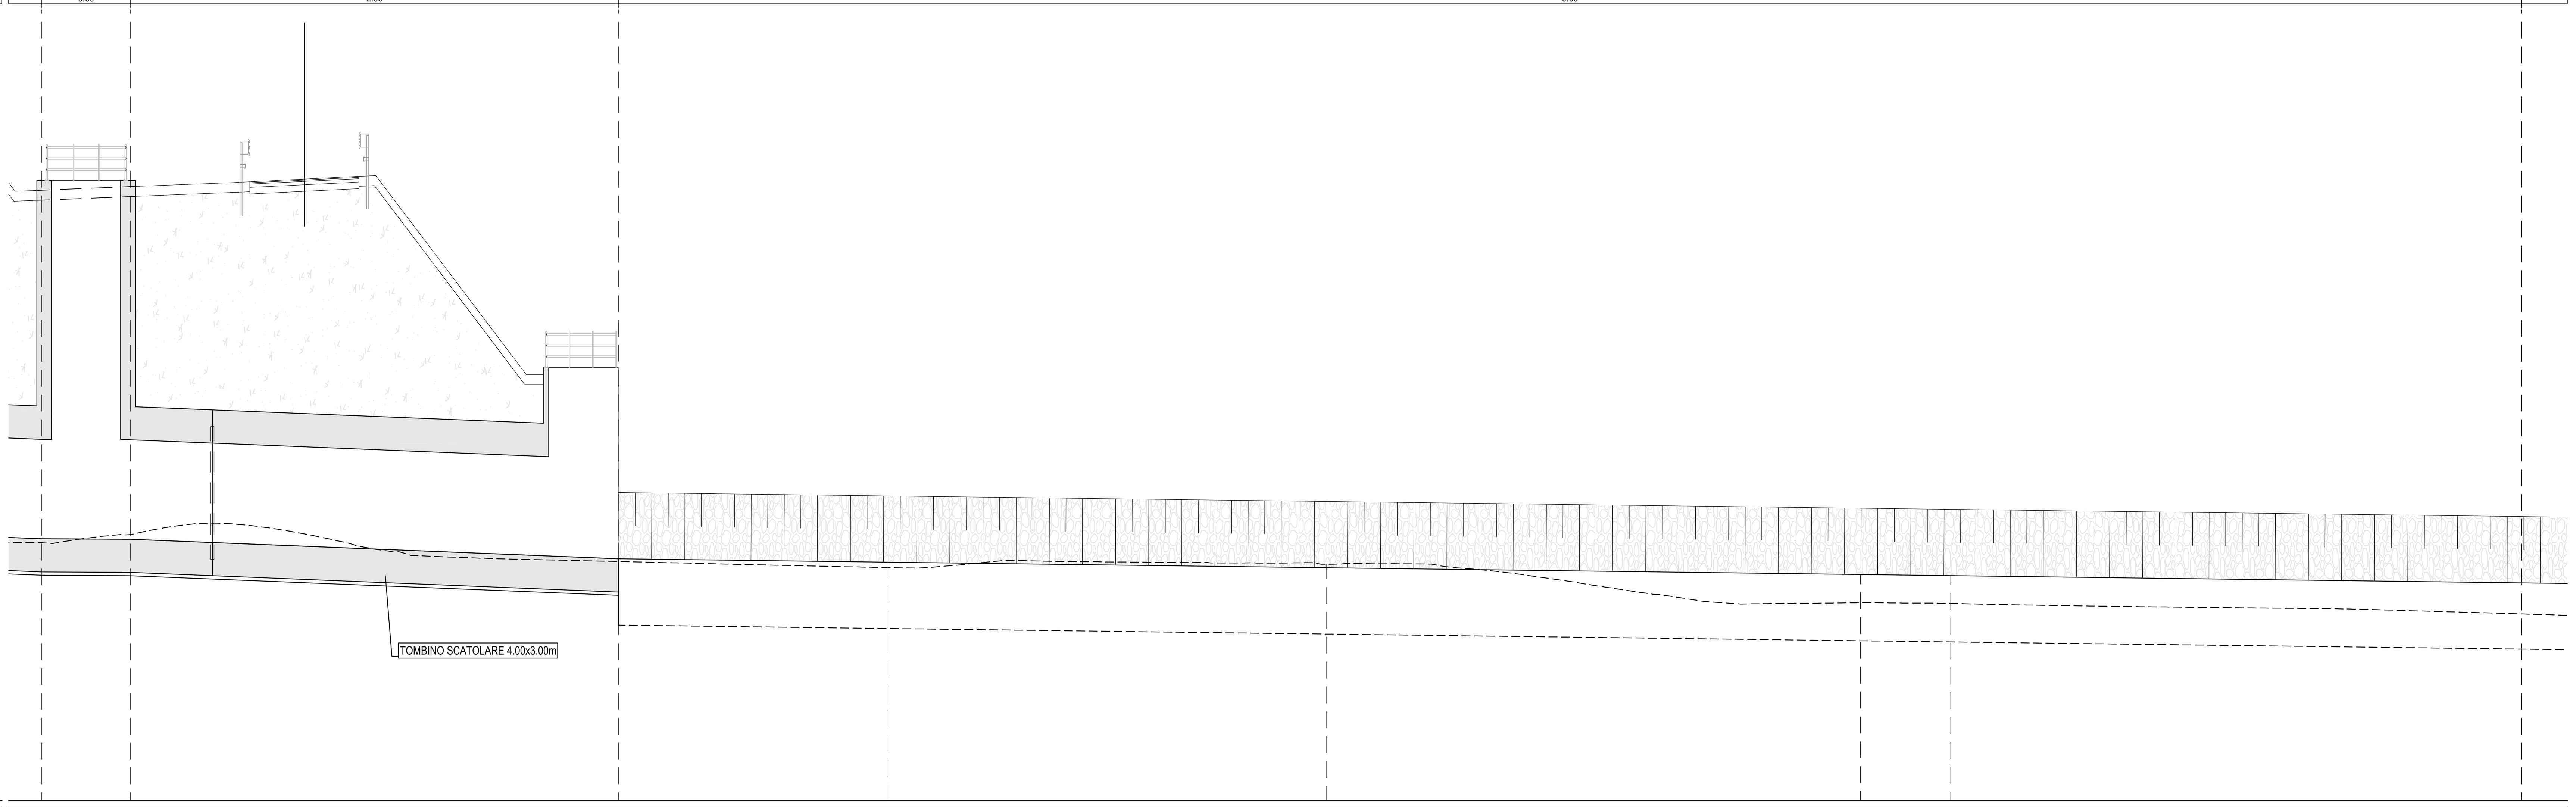

LIVELLETTE			
Lunghezza (m) =	5.36	29.44	114.86
Dislivello (m) =	-0.02	-0.59	-0.72
pendenza (%) =	0.30	2.00	0.63

SEZIONI (VERTICI PLANIMETRICI)	6(RP07)	7(RP08)	8(RP09)	9(RP10)	10(RP11)	11(RP12)	12(RP13)	13(RP14)
QUOTE – FONDO SCORREVOLE	232.91	232.89	232.30	232.20	232.03	231.83	231.79	231.58
QUOTE – TERRENO ESISTENTE	232.79	233.03	232.22	232.04	232.14	230.98	230.95	230.64
ALTEZZA SCAVO	0.00	0.14	0.00	0.00	0.11	0.00	0.00	0.00
DISTANZE – PROGRESSIVE	0+170.77	0+176.13	0+205.58	0+221.79	0+248.30	0+280.54	0+285.99	0+320.43

DISTANZE – ETTOMETRICHE: 200, 300
DIST. PARZIALI: 5.36 – 29.44 – 16.21 – 26.51 – 32.25 – 5.45 – 34.44

ANDAMENTO PLANIMETRICO: Lrett=5.36m; Lrett=45.65m; Sv=26.51m R=105.00m; Lrett=32.25m; Sv=5.45m R=47.50m; Lrett=34.44m

COMMITTENTE: RFI RETE FERROVIARIA ITALIANA – GRUPPO FERROVIE DELLO STATO ITALIANE

ALTA SORVEGLIANZA: ITALFERR – GRUPPO FERROVIE DELLO STATO ITALIANE

GENERAL CONTRACTOR: COCIV – Consorzio Collegamenti Integrati Veloci

INFRASTRUTTURE FERROVIARIE STRATEGICHE DEFINITE DALLA LEGGE OBIETTIVO N.443/01

TRATTA A.V./A.C. TERZO VALICO DEI GIOVI
PROGETTO ESECUTIVO

SISTEMAZIONE IDRAULICA FOSSO RIO PREDELLA
PROFILO LONGITUDINALE - TAV. 1

GENERAL CONTRACTOR: Consorzio Cociv – Ing. P.P. Marcheselli
DIRETTORE LAVORI:
SCALA: 1:200/100

COMMESSA	LOTTO	FASE	ENTE	TIPO DOC.	OPERA/DISCIPLINA	PROGR.	REV.
IG51	02	E	CV	F9	IN110X	001	A

PROGETTAZIONE

Rev.	Descrizione emissione	Redatto	Data	Verificato	Data	Progettista Integratore	Data	IL PROGETTISTA
A00	Prima emissione	ALPINA	27/09/2013	COCIV	27/09/2013	A. Palomba	30/09/2013	Dott. Ing. Aldo Mancarella, Ordine Ingegneri Prov. TO n. 6271 R

n. Elab.:
Nome File: IG51-02-E-CV-F9-IN11-0-X-001-A00
CUP: F81H92000000008
Scala di plot: 1: