PROVINCIA	ALESSANDRIA
COMUNE	ARQUATA SCRIVIA
LIVELLETTE — Lunghezza (m)	169.98
LIVELLETTE — Dislivello (m)	+1.07
LIVELLETTE — pendenza (%)	0.63

1/100
1/200
Q. Rif. 225.00

SEZIONI (VERTICI PLANIMETRICI)	13(RP14)	14(RP15)	15(RP16)	16(RP17)	17(RP18)	18(RP19)	19(RP20)	20(RP21)	21
QUOTE — FONDO SCORREVOLE	231.58	231.45	231.41	231.24	231.18	231.10	230.96	230.84	230.51
QUOTE — TERRENO ESISTENTE	230.64	230.33	230.71	230.13	229.48	228.50	229.24	229.05	229.50
ALTEZZA SCAVO	0.00	0.00	0.00	0.00	0.00	0.00	0.00	0.00	0.00
DISTANZE — ETTOMETRICHE	400								
DISTANZE — DIST. PARZIALI	19.36	7.34	26.84	9.71	12.01	22.62	19.51	52.60	
DISTANZE — PROGRESSIVE	0+320.43	0+339.80	0+347.13	0+373.97	0+383.68	0+395.69	0+418.31	0+437.82	0+490.41
ANDAMENTO PLANIMETRICO	Sv=19.36m R=25.00m	Lrett=7.34m	Sv=26.84m R=105.00m	Lrett=9.71m	Sv=12.01m R=57.50m	Lrett=22.62m	Sv=19.51m R=57.00m		Lrett=105.20m

PROVINCIA	ALESSANDRIA
COMUNE	ARQUATA SCRIVIA
LIVELLETTE — Lunghezza (m)	92.71 50.89
LIVELLETTE — Dislivello (m)	-0.58 -2.32
LIVELLETTE — pendenza (%)	0.63 4.56

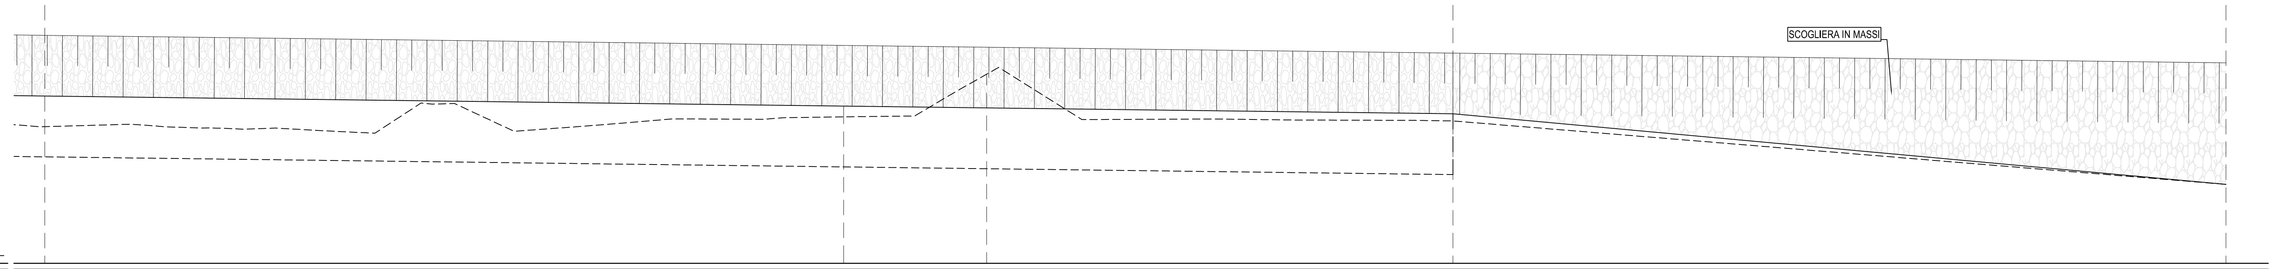

1/100
1/200
Q. Rif. 225.00

SEZIONI (VERTICI PLANIMETRICI)	21	22(RP22)	23(RP23)	24(RP24)	25(RP25)
QUOTE — FONDO SCORREVOLE	230.51	230.17	230.12	229.92	227.60
QUOTE — TERRENO ESISTENTE	229.50	229.62	231.23	229.69	227.60
ALTEZZA SCAVO	0.00	0.00	1.11	0.00	0.00
DISTANZE — ETTOMETRICHE	500			600	
DISTANZE — DIST. PARZIALI	52.60	9.41	30.70	50.89	
DISTANZE — PROGRESSIVE	0+490.41	0+543.01	0+552.42	0+583.13	0+634.02
ANDAMENTO PLANIMETRICO	Lrett=105.20m	Sv=9.41m R=41.50m	Lrett=30.70m	Sv=50.89m R=50.00m	

COMMITTENTE:

RFI RETE FERROVIARIA ITALIANA
GRUPPO FERROVIE DELLO STATO ITALIANE

ALTA SORVEGLIANZA:

ITALFERR
GRUPPO FERROVIE DELLO STATO ITALIANE

GENERAL CONTRACTOR:

COCIV Consorzio Collegamenti Integrati Veloci

INFRASTRUTTURE FERROVIARIE STRATEGICHE DEFINITE DALLA LEGGE OBIETTIVO N.443/01

TRATTA A.V./A.C. TERZO VALICO DEI GIOVI
PROGETTO ESECUTIVO

SISTEMAZIONE IDRAULICA FOSSO RIO PREDELLA
PROFILO LONGITUDINALE - TAV. 2

GENERAL CONTRACTOR	DIRETTORE LAVORI	SCALA:
Consorzio **Cociv** Ing. P.P. Marcheselli		1:200/100

COMMESSA	LOTTO	FASE	ENTE	TIPO DOC.	OPERA/DISCIPLINA	PROGR.	REV.
I G 5 1	0 2	E	C V	F 9	I N 1 1 0 X	0 0 2	A

PROGETTAZIONE

Rev.	Descrizione emissione	Redatto	Data	Verificato	Data	Progettista Integratore	Data	IL PROGETTISTA
A00	Prima emissione	ALPINA	27/09/2013	COCIV	27/09/2013	A. Palomba	30/09/2013	Dott.Ing. Pietro Marcheselli Ordine Ingegneri Prov. TO n. 6271 R

n. Elab.

Nome File: IG51-02-E-CV-FI-IN11-0-X-002-A00

CUP: F81H92000000008

Scala di plot: 1: