PLANIMETRIA DI PROGETTO - scala 1:200

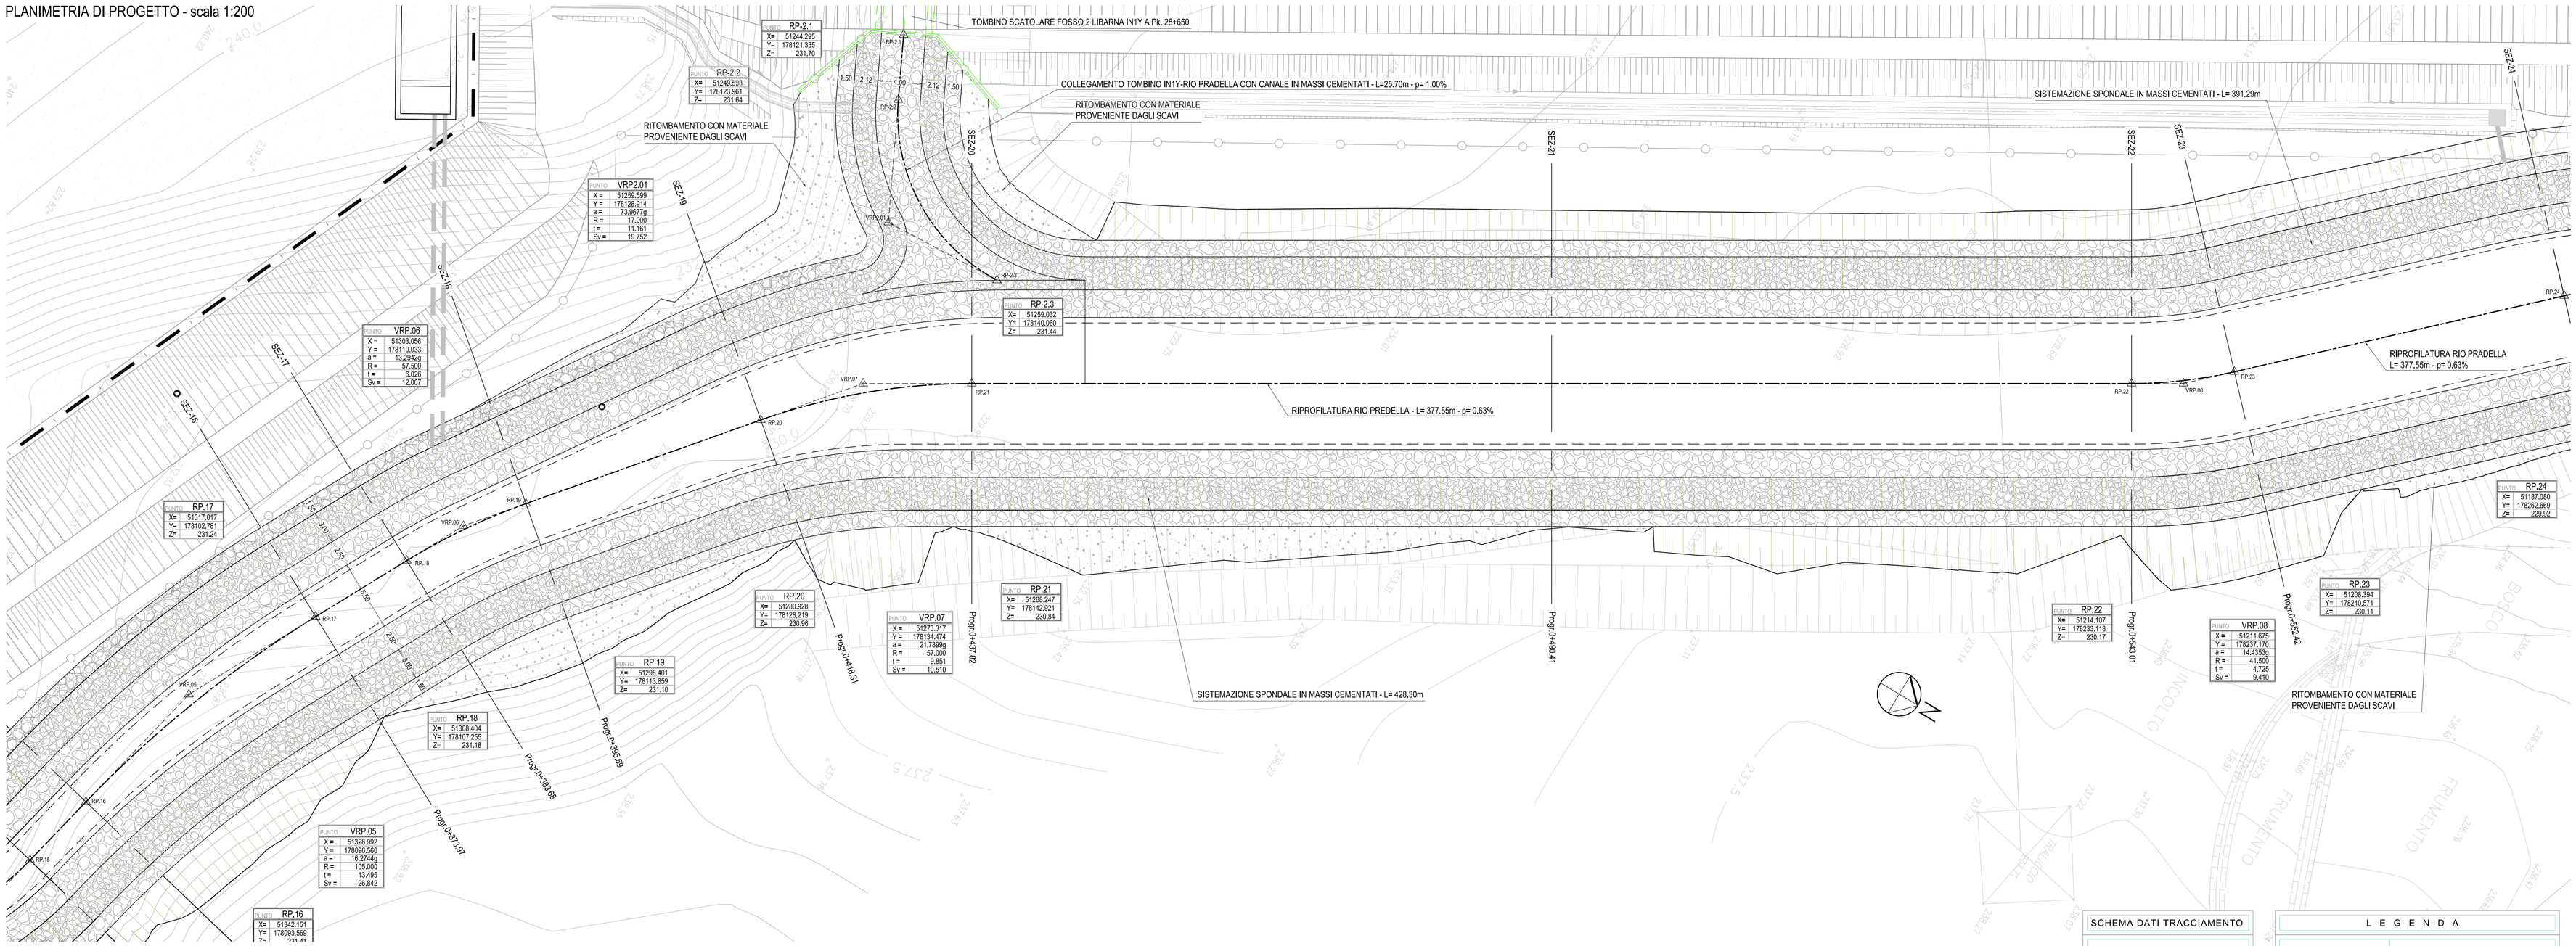

PLANIMETRIA DI PROGETTO - scala 1:200

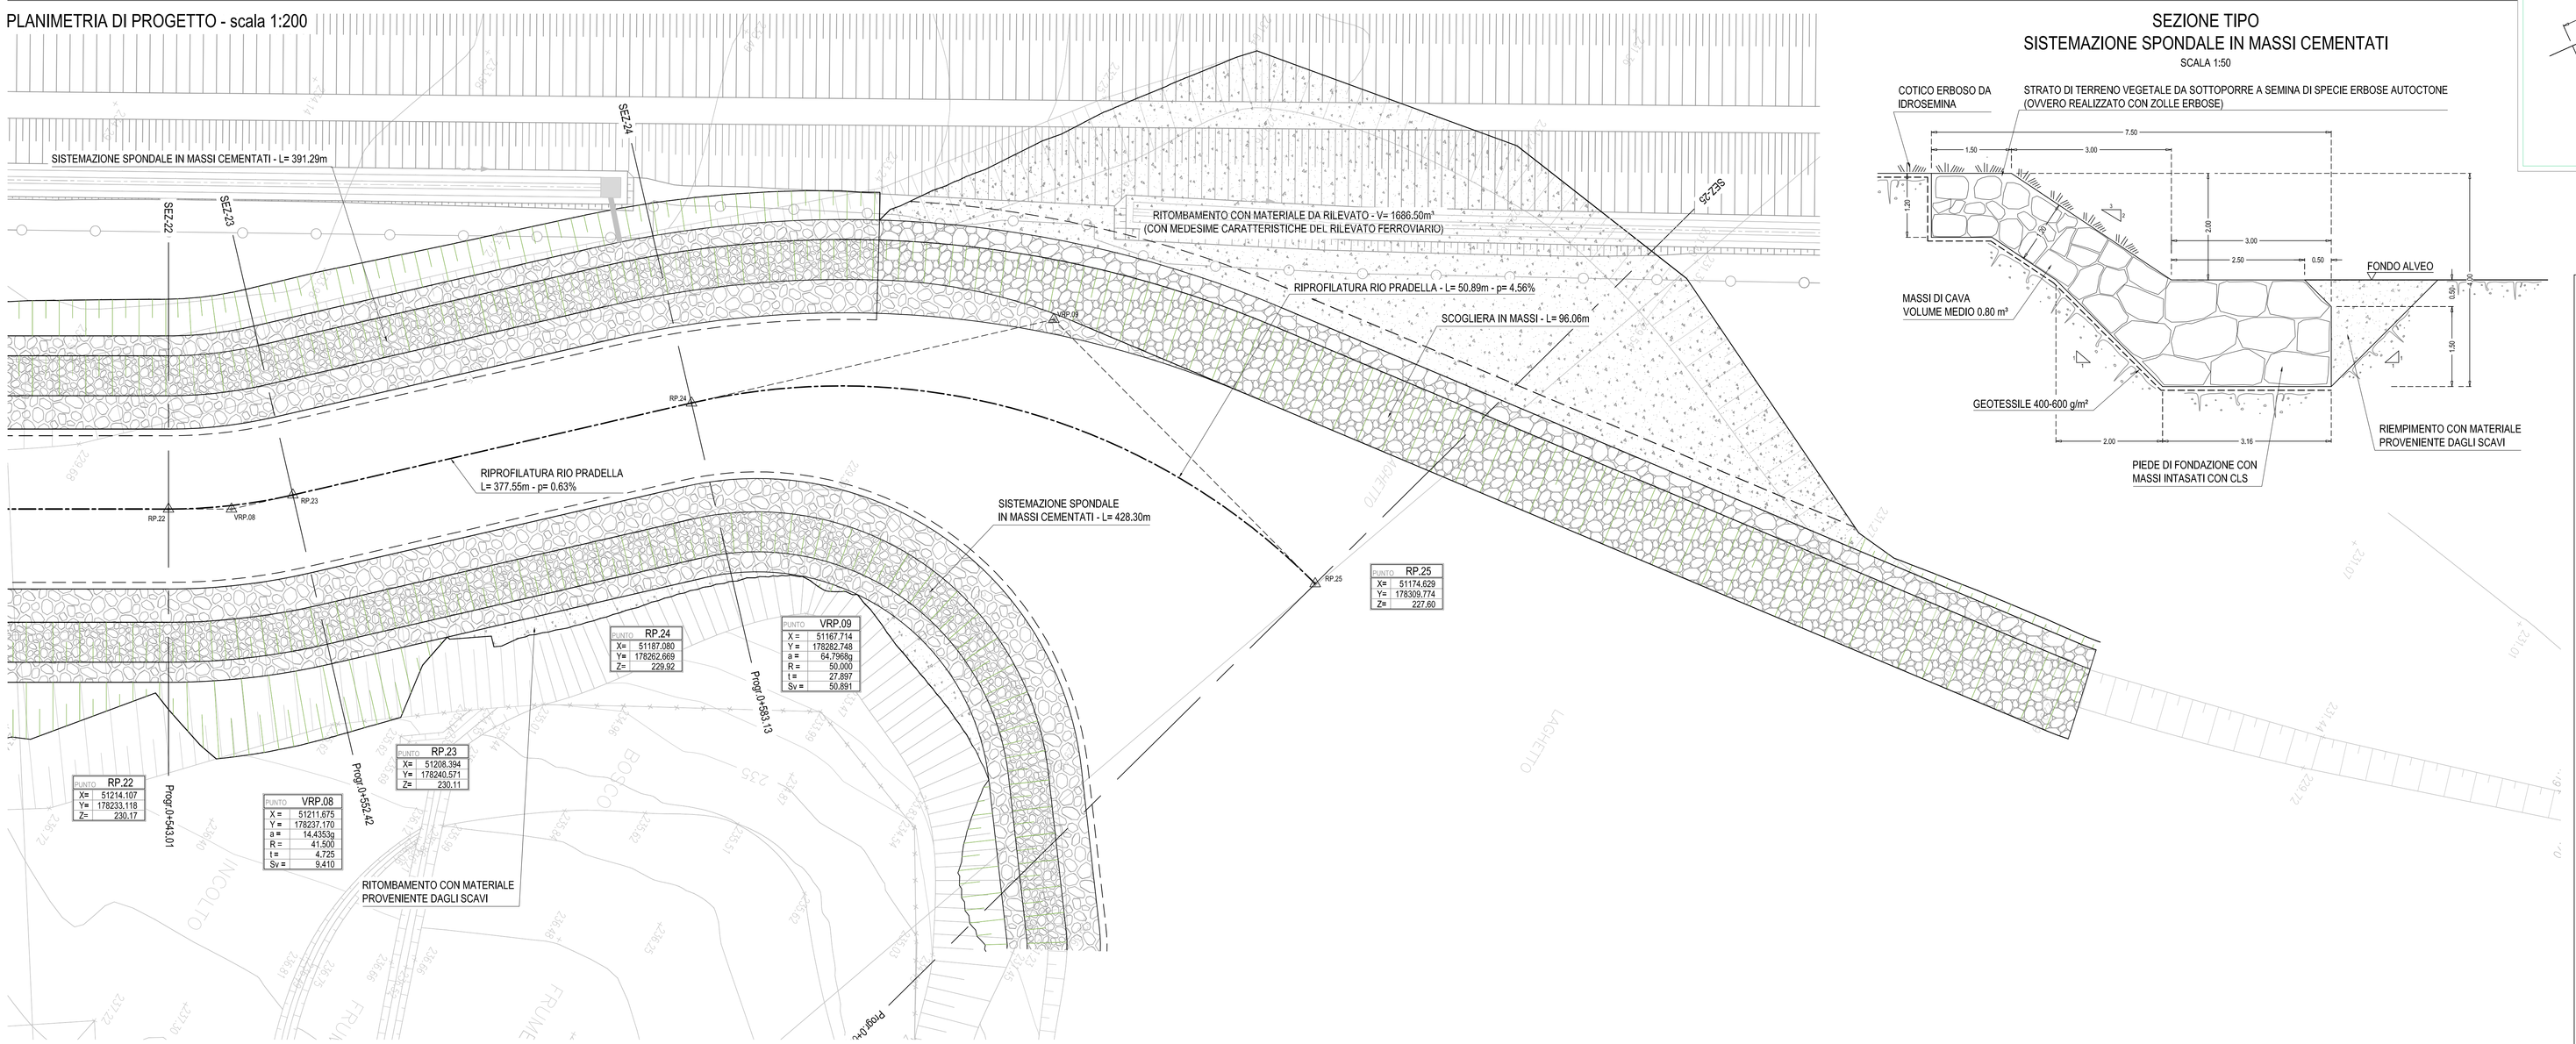

SEZIONE TIPO
SISTEMAZIONE SPONDALE IN MASSI CEMENTATI

SCALA 1:50

SCHEMA DATI TRACCIAMENTO

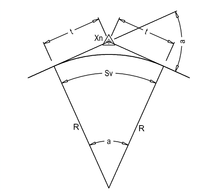

L E G E N D A

SIMBOLO	DESCRIZIONE
	Verso di scorrimento
L=...m; Trap. ...x...	Caratteristiche del tratto
PUNTO Xn X = ######.### Y = ######.### a = ####.### R = ###.### t = ###.### Sv = ##.###	X= identificativo vertice / n - esimo vertice Coordinate del vertice Coordinate del vertice Angolo sotteso al settore circ. (centesimali) Raggio curva (m) Punto tangenza settore circolare (m) Sviluppo settore circolare (m)
PUNTO Xn X= #######.### Y= #######.### Z= ###.###	X= identificativo vertice / n - esimo vertice Coordinate del vertice Coordinate del vertice Quota altimetrica vertice
Xn	X= identificativo vertice / n - esimo vertice

COMMITTENTE:

RFI RETE FERROVIARIA ITALIANA
GRUPPO FERROVIE DELLO STATO ITALIANE

ALTA SORVEGLIANZA:

ITALFERR
GRUPPO FERROVIE DELLO STATO ITALIANE

GENERAL CONTRACTOR:

Consorzio Collegamenti Integrati Veloci

INFRASTRUTTURE FERROVIARIE STRATEGICHE DEFINITE DALLA LEGGE OBIETTIVO N.443/01

TRATTA A.V./A.C. TERZO VALICO DEI GIOVI
PROGETTO ESECUTIVO

SISTEMAZIONE IDRAULICA FOSSO RIO PREDELLA
PLANIMETRIA IDRAULICA - TAV. 2

GENERAL CONTRACTOR	DIRETTORE LAVORI	SCALA:
Consorzio Cociv Ing. P.P. Marcheselli		1:200

COMMESSA	LOTTO	FASE	ENTE	TIPO DOC.	OPERA/DISCIPLINA	PROGR.	REV.
I G 5 1	0 2	E	C V	P 9	I N 1 1 1 0 X	0 0 2	A

PROGETTAZIONE

Rev.	Descrizione emissione	Redatto	Data	Verificato	Data	Progettista Integratore	Data	IL PROGETTISTA
A00	Prima emissione	ALPINA	27/09/2013	COCIV	27/09/2013	A. Palomba	30/09/2013	Dott. Ing. Aldo Maccarelli Ordine Ingegneri Prov. TO n. 6271 S

n. Elab.

Nome File: IG51-02-E-CV-PR-IN11-0X-002-A00

CUP: F81H92000000008

Scala di plot: 1: