

LEGENDA

-  Area fascia di rispetto da linea elettrica
-  Uliveto da coltura
-  Erbe officinali
-  Foraggio
-  Area forestale D.Lgs.227/01
-  Capannone agricolo
-  Confine catastale
-  Ingresso campo/sottocampo
-  Fascia di mitigazione ambientale arborea
-  Cabina di smistamento
-  Cabina di campo
-  Trackers
-  Fascia di mitigazione
-  Cavidotto
-  Area vincolata "Beni Paesaggistici"



REGIONE: SICILIA	PROVINCIA: PALERMO
COMUNI: MEZZOJUSO, CAMPOFELICE DI FITALIA, CIMINNA	LOCALITA': C/da Farra, C/da Fondacazzo, C/da Pizzo Mezzaluna, C/da Porrazzi

TIPO PROGETTO: PD	OGGETTO: Progetto per la realizzazione di un impianto agrovoltaico denominato 'Agrovoltaico Mezzojuso' per la produzione di energia elettrica con una potenza installata di 52,56 MW, potenza di immissione di 50,00 MW e potenza del sistema di accumulo di 10 MW, per la produzione agricola di beni e servizi oltre alle opere connesse e alle infrastrutture indispensabili nelle aree identificate nei comuni di Mezzojuso (PA), Campofelice di Fitalia (PA) e Ciminna (PA).
--------------------------	---

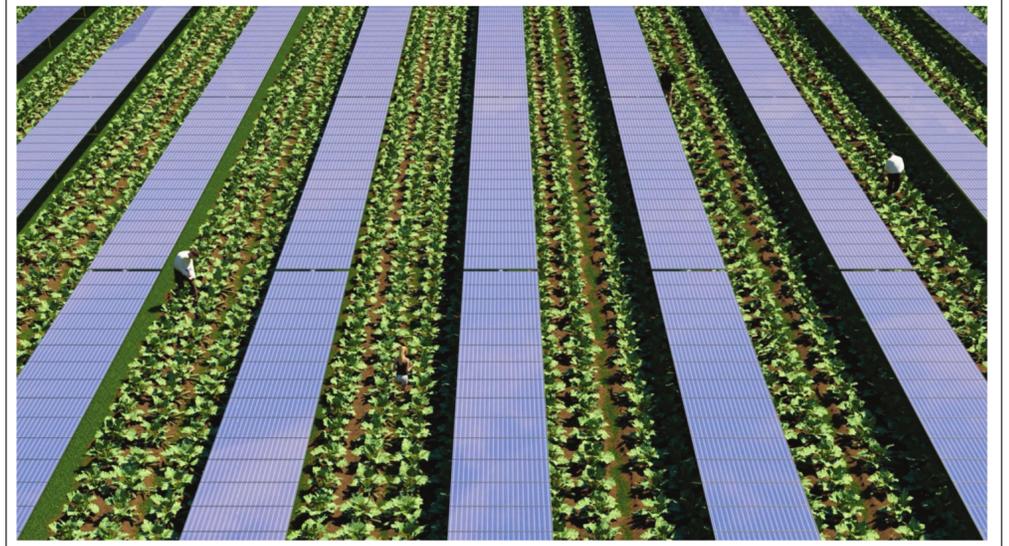


TAVOLA N.: 133	IMPIANTO: AGROVOLTAICO MEZZOJUSO	EG	SCALA 1:5000
	ELABORAT: Layout Lotto 1 e Lotto 6 - Piano Colturale	COD. DOC.: SP02AFEG133	REV.
PROPONENTE: FRI-ELSUN	RESPONSABILE: <i>Timbro e Firma</i>	APPROVATO DA: <i>Timbro e Firma</i>	
PROGETTISTA: SUPER CORP	DIRETTORE TECNICO: ARCH: FRANCESCO LAUDICINA <i>Timbro e Firma</i>	REDATTO DA: <i>Timbro e Firma</i>	

REV.	DATA	REDATTO	DESCRIZIONE
0			
1			
2			
3			

IL PRESENTE DISEGNO E' DI NOSTRA PROPRIETA' ED E' SOTTO LA PROTEZIONE DELLA LEGGE SULLA PROPRIETA' LETTERARIA. NE E' QUINDI VIETATA PER QUALSIASI MOTIVO LA RIPRODUZIONE E CONSEGNA A TERZI.