

LEGENDA

- Capannone agricolo
- Confine catastale
- Ingresso campo/sottocampo
- Fascia di mitigazione arborea
- Cabina di smistamento
- Cabina di campo
- Trackers
- Fascia di mitigazione
- Cavidotto

REGIONE: SICILIA		PROVINCIA: PALERMO			
COMUNI: MEZZOJUSO, CAMPOFELICE DI FITALIA, CIMINNA		LOCALITA': C/da Farra, C/da Fondacazzo, C/da Pizzo Mezzaluna. C/da Porrazzi			
TIPO PROGETTO: PD		OGGETTO: Progetto per la realizzazione di un impianto agrovoltaiico denominato 'Agrovoltaiico Mezzojuso' per la produzione di energia elettrica con una potenza installata di 52,56 MW, potenza di immissione di 50,00 MW e potenza del sistema di accumulo di 10 MW, per la produzione agricola di beni e servizi oltre alle opere connesse e alle infrastrutture indispensabili nelle aree identificate nei comuni di Mezzojuso (PA), Campofelice di Fitalia (PA) e Ciminna (PA).			

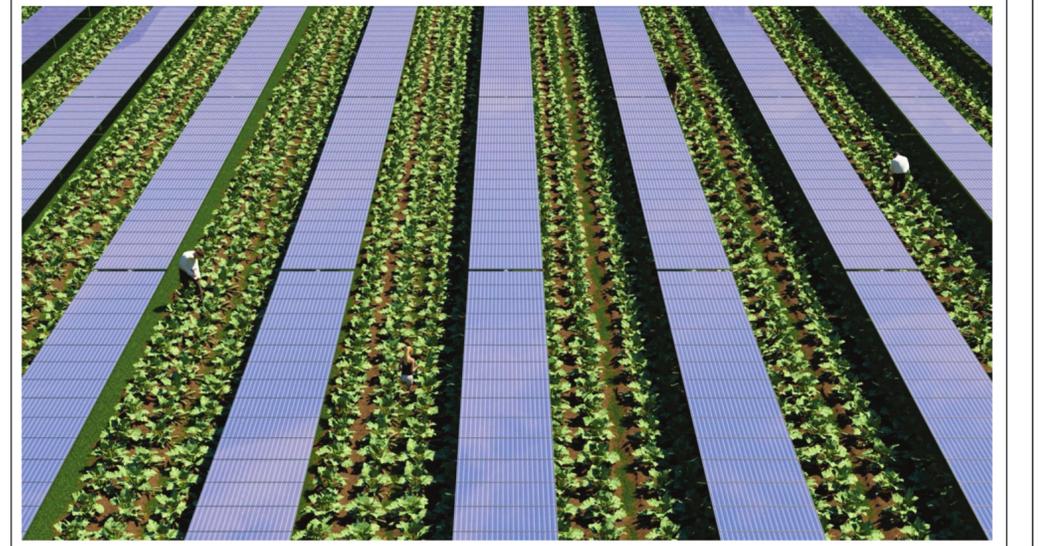


TAVOLA N: 140	IMPIANTO: AGROVOLTAICO MEZZOJUSO	EG	SCALA: 1:5000
	ELABORATO: Layout Lotto 3	COD. DOC. SP02AAEG140	REV.
PROPONENTE: FRI-EL SUN	RESPONSABILE: Timbro e Firma	APPROVATO DA: Timbro e Firma	
PROGETTISTA: 	DIRETTORE TECNICO: ARCH: FRANCESCO LAUDICINA Timbro e Firma	REDATTO DA: Timbro e Firma	
REV.	DATA	REDATTO	DESCRIZIONE
0			
1			
2			
3			

IL PRESENTE DISEGNO E' DI NOSTRA PROPRIETA' ED E' SOTTO LA PROTEZIONE DELLA LEGGE SULLA PROPRIETA' LETTERARIA. NE E' QUINDI VIETATA PER QUALSIASI MOTIVO LA RIPRODUZIONE E CONSEGNA A TERZI.