

LEGENDA

-  Area da frazionare
-  Erbe officinali
-  Capannone agricolo
-  Confine catastale
-  Ingresso campo/sottocampo
-  Fascia di mitigazione ambientale arborea
-  Cabina di smistamento
-  Cabina di campo
-  Trackers
-  Fascia di mitigazione
-  Cavidotto
-  Uliveto da coltura



REGIONE: SICILIA	PROVINCIA: PALERMO
COMUNI: MEZZOJUSO, CAMPOFELICE DI FITALIA, CIMINNA	LOCALITA': C/da Farra, C/da Fondacazzo, C/da Pizzo Mezzaluna. C/da Porrazzi

TIPO PROGETTO: PD	OGGETTO: Progetto per la realizzazione di un impianto agrovoltaiico denominato 'Agrovoltaiico Mezzojuso' per la produzione di energia elettrica con una potenza installata di 52,56 MW, potenza di immissione di 50,00 MW e potenza del sistema di accumulo di 10 MW, per la produzione agricola di beni e servizi oltre alle opere connesse e alle infrastrutture indispensabili nelle aree identificate nei comuni di Mezzojuso (PA), Campofelice di Fitalia (PA) e Ciminna (PA).
-----------------------------	---

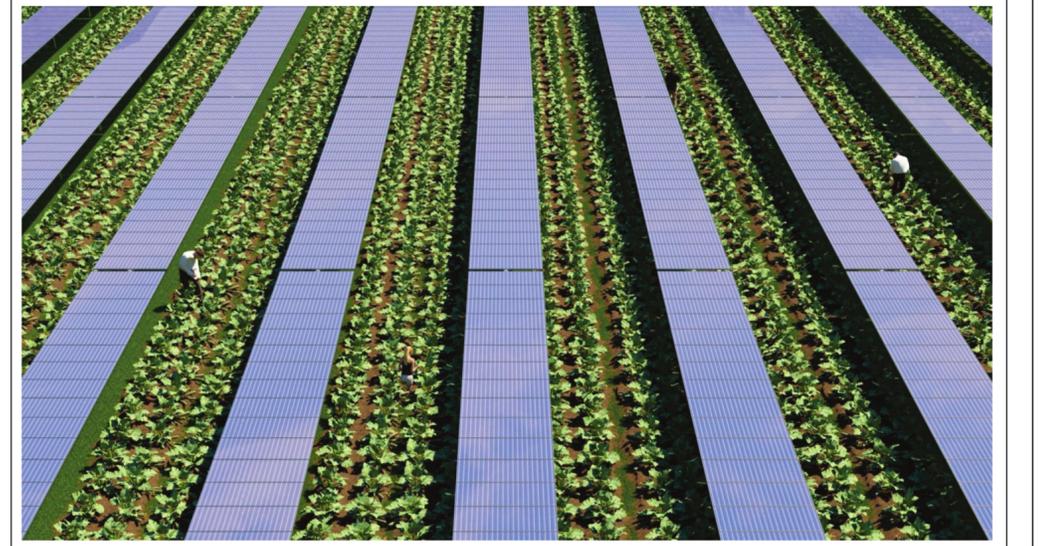


TAVOLA N: 149	IMPIANTO: AGROVOLTAICO MEZZOJUSO	EG	SCALA: 1:5000
	ELABORATO: Layout Lotto 7 - Piano Culturale	COD. DOC:	REV:
		SP02AFEG149	

PROPONENTE: FRI-EL SUN	RESPONSABILE: Timbro e Firma	APPROVATO DA: Timbro e Firma
----------------------------------	---------------------------------	---------------------------------

PROGETTISTA: 	DIRETTORE TECNICO: ARCH: FRANCESCO LAUDICINA Timbro e Firma	REDATTO DA: Timbro e Firma
---	--	-------------------------------

REV.	DATA	REDATTO	DESCRIZIONE
0			
1			
2			
3			

IL PRESENTE DISEGNO E' DI NOSTRA PROPRIETA' ED E' SOTTO LA PROTEZIONE DELLA LEGGE SULLA PROPRIETA' LETTERARIA. NE E' QUINDI VIETATA PER QUALSIASI MOTIVO LA RIPRODUZIONE E CONSEGNA A TERZI.