PROFILO LONGITUDINALE FOSSO 2

PROVINCIA		ALESSANDRIA
COMUNE		ARQUATA SCRIVIA
LIVELLETTE	Lunghezza (m) *	207,13
	Dislivello (m) *	-7,50
	pendenza (%) *	4,50

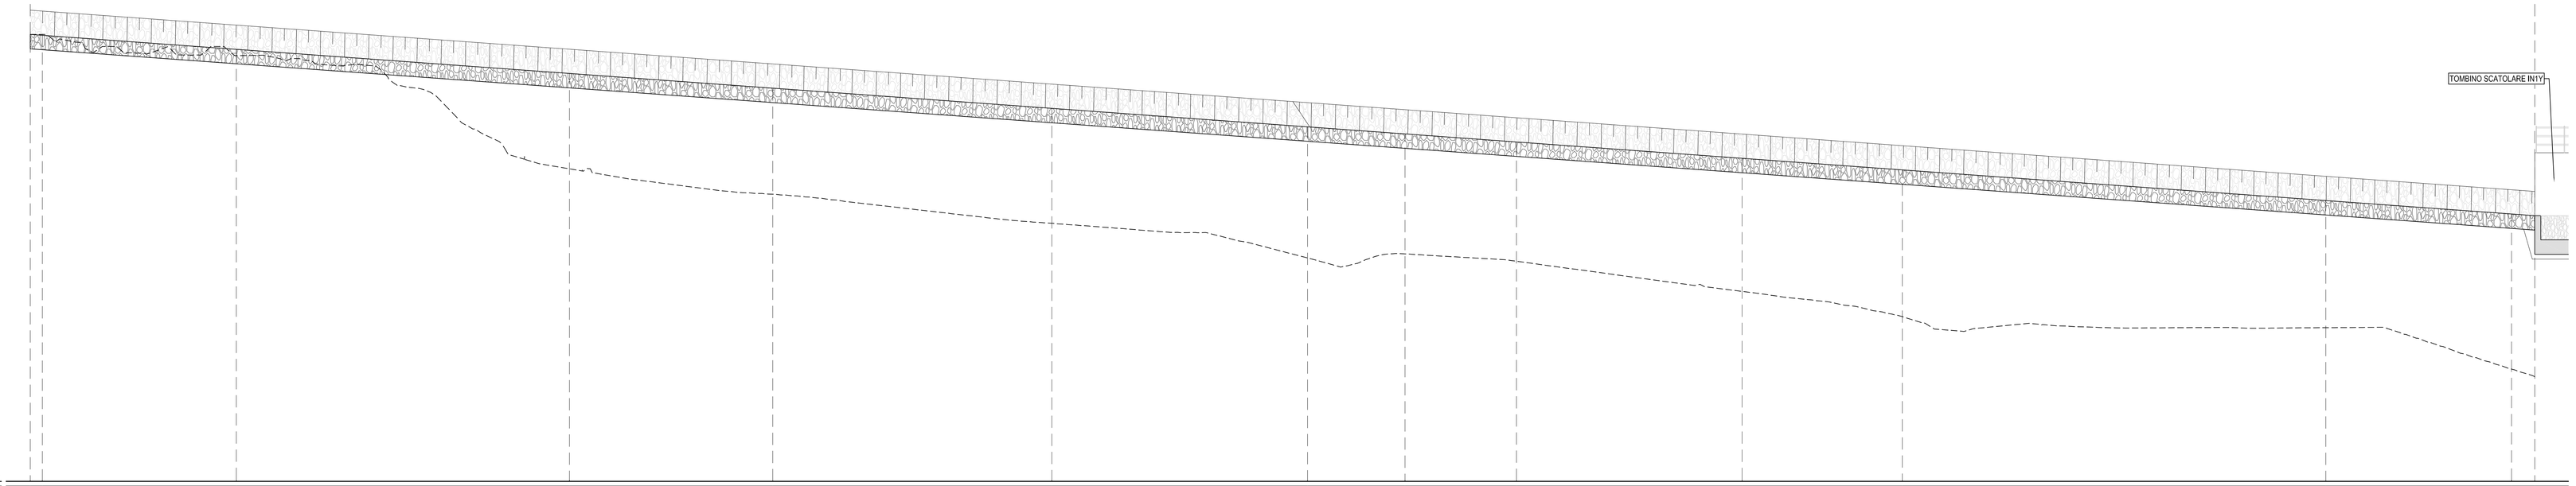

SEZIONI (VERTICI PLANIMETRICI)		1(F2.01) (F2.02)	2(F2.03)	3(F2.04)	4(F2.05)	5(F2.06)	6(F2.07)	7(F2.08)	8(F2.09)	9(F2.10)	10(F2.11)	11(F2.12)	12(F2.13) 13(F2.14)
QUOTE	FONDO SCORREVOLE	248,50 248,46	247,88	246,89	246,39	245,44	244,68	244,38	244,05	243,37	242,89	241,63	241,07 241,00
	TERRENO ESISTENTE	248,50 248,55	247,62	242,94	241,89	240,69	239,35	239,42	239,11	237,67	236,82	235,36	234,65 234,34
SEZIONE TIPO		S E Z I O N E T I P O " A "							S E Z I O N E T I P O " B "				
DISTANZE	ETTOMETRICHE	0				100'							200
	DIST. PARZIALI	1,00	16,04	27,55	16,82	23,08	21,14	8,07	9,22	18,66	13,25	35,03	15,35 1,92
	PROGRESSIVE	0+000,00 0+001,00	0+017,04	0+044,59	0+061,41	0+084,49	0+105,63	0+113,69	0+122,91	0+141,57	0+154,82	0+189,85	0+205,21 0+207,13
ANDAMENTO PLANIMETRICO		Lretti=1,00m	Sv=16,04m R=15,00m	Sv=27,55m R=25,00m	Lretti=16,82m	Sv=23,08m R=150,00m	Lretti=21,14m	Sv=8,07m R=10,00m	Sv=9,22m R=150,00m	Lretti=18,66m	Sv=13,25m R=150,00m	Lretti=35,03m	Sv=15,35m R=30,00m Lretti=1,92m

PROFILO LONGITUDINALE FOSSO 2-2

PROVINCIA		ALESSANDRIA
COMUNE		ARQUATA SCRIVIA
LIVELLETTE	Lunghezza (m) *	145,42
	Dislivello (m) *	-6,62
	pendenza (%) *	4,55

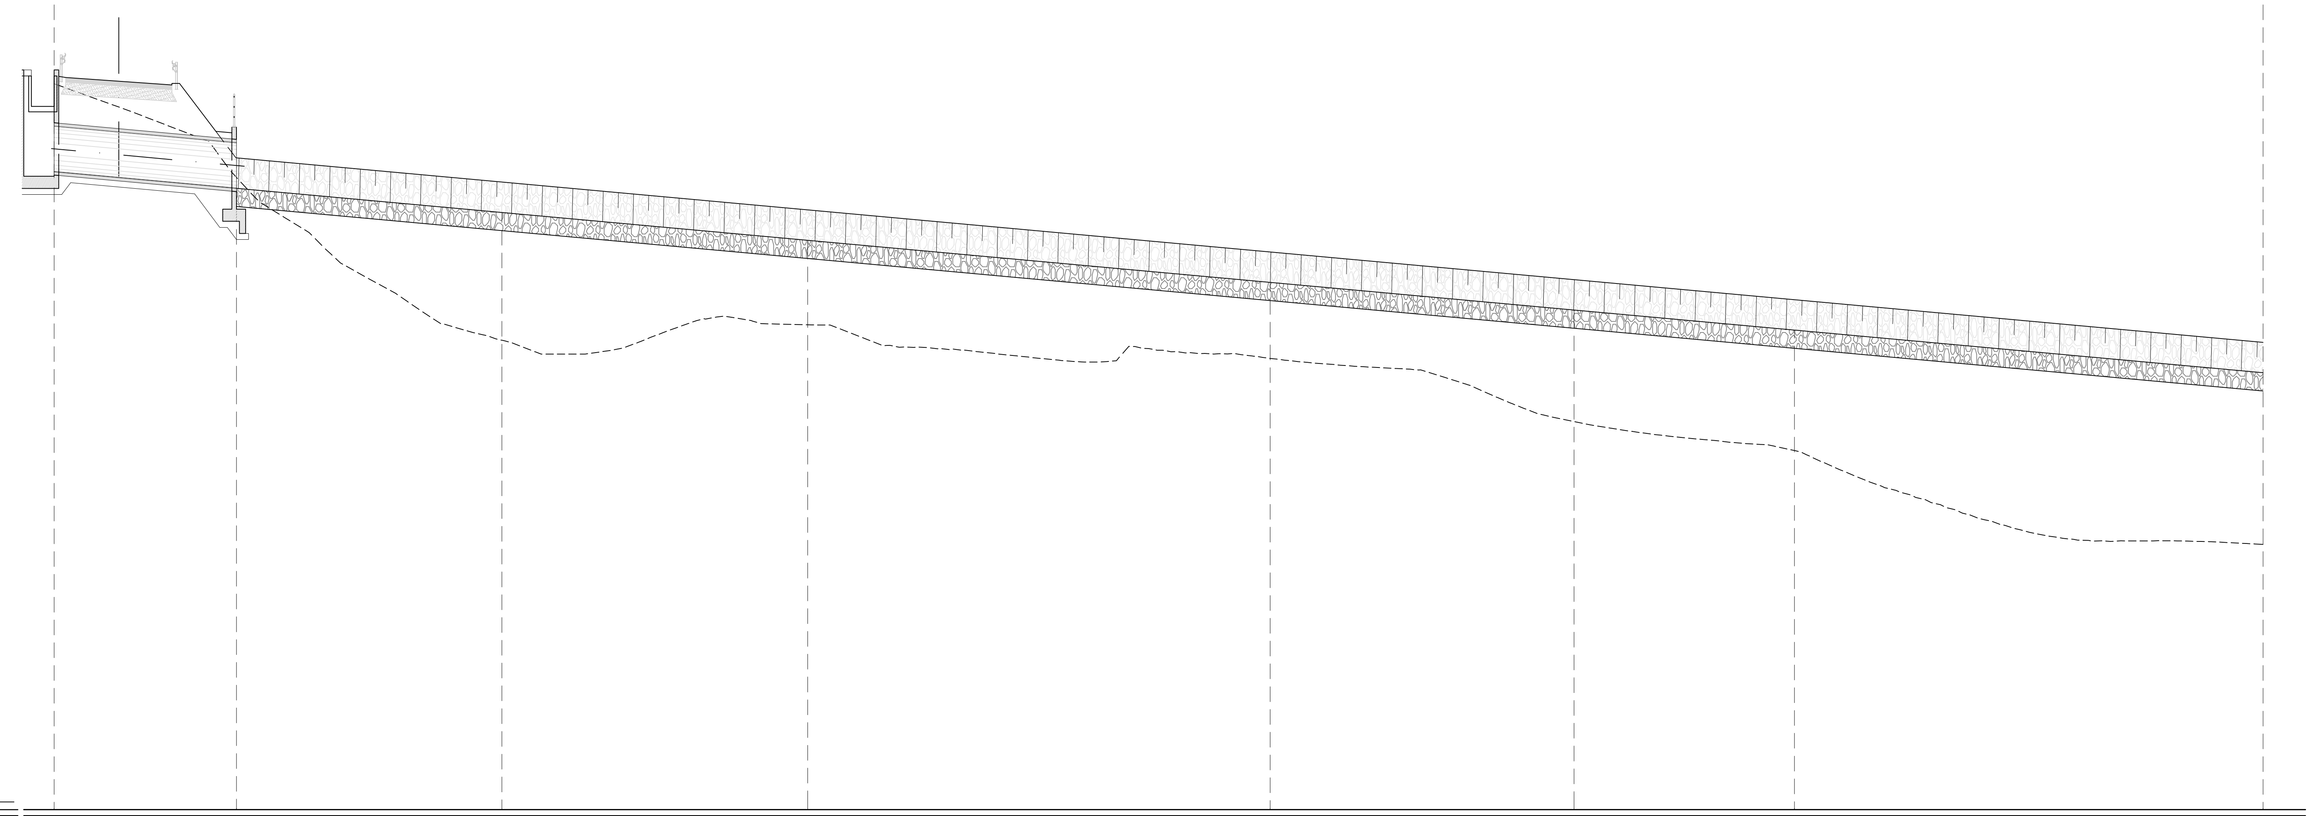

SEZIONI (VERTICI PLANIMETRICI)		(F2-2.01)	14(F2-2.02)	15(F2-2.03)	16(F2-2.04)	17	18	19(F2-2.05)	20(F2-2.06)
QUOTE	FONDO SCORREVOLE	251,00	250,46	249,66	248,74	247,36	246,45	245,79	244,99
	TERRENO ESISTENTE	253,90	250,42	245,45	245,96	244,85	242,78	241,82	238,74
SEZIONE TIPO		T O M B I N O Ø 1 5 0 0		S E Z I O N E T I P O " C "					
DISTANZE	ETTOMETRICHE	0					100'		
	DIST. PARZIALI		12,00	17,48	20,13	30,45	20,00	14,51	30,85
	PROGRESSIVE	0+000,00	0+012,00	0+029,48	0+049,61	0+080,06	0+100,06	0+114,57	0+145,42
ANDAMENTO PLANIMETRICO		Lretti=12,00m	Sv=17,48m R=20,00m	Sv=20,13m R=48,50m	Lretti=64,96m			Sv=30,85m R=148,50m	

COMMITTENTE:

RFI RETE FERROVIARIA ITALIANA
GRUPPO FERROVIE DELLO STATO ITALIANE

ALTA SORVEGLIANZA:

ITALFERR
GRUPPO FERROVIE DELLO STATO ITALIANE

GENERAL CONTRACTOR:

COCIV
Consorzio Collegamenti Integrati Veloci

INFRASTRUTTURE FERROVIARIE STRATEGICHE DEFINITE DALLA LEGGE OBIETTIVO N.443/01

TRATTA A.V./A.C. TERZO VALICO DEI GIOVI
PROGETTO ESECUTIVO

SISTEMAZIONE IDRAULICA FOSSO 2
LIBARNA

PROFILO LONGITUDINALE

GENERAL CONTRACTOR	DIRETTORE LAVORI	SCALA:
Consorzio: **Cociv**		1:200/100

COMMESSA	LOTTO	FASE	ENTE	TIPO DOC.	OPERA/DISCIPLINA	PROGR.	REV.
I G 5 1	0 2	E	C V	F 9	I N 1 T 0 X	0 0 1	A

PROGETTAZIONE

Rev.	Descrizione emissione	Redatto	Data	Verificato	Data	Progettista Integratore	Data	IL PROGETTISTA
A00	Prima emissione	ALPINA	27/09/2013	COCIV	27/09/2013	A. Palomba	30/09/2013	Dott.Ing. Alberto Palomba Ordine Ingegneri Prov. TO n. 6271 R

n. Elab.

Nome File: IG51-02-E-CV-F9-IN1T-0-X-001-A00

CUP: F81H92000000008

Scala di plot: 1: