PLANIMETRIA DI PROGETTO - scala 1:200

SCHEMA DATI TRACCIAMENTO

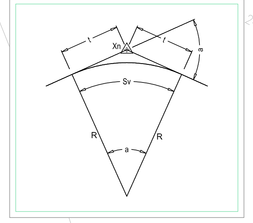

L E G E N D A

SIMBOLO	DESCRIZIONE
	Verso di scorrimento
L=...m; Trap. ...x...	Caratteristiche del tratto
PUNTO Xn: X = ########.### / Y = ########.### / a = ####.### / R = ###.### / t = ###.### / Sv = ##.###	X= identificativo vertice / n - esimo vertice Coordinate del vertice Coordinate del vertice Angolo sotteso al settore circ. (centesimali) Raggio curva (m) Punto tangenza settore circolare (m) Sviluppo settore circolare (m)
PUNTO Xn: X= ########.### / Y= ########.### / Z= ###.###	X= identificativo vertice / n - esimo vertice Coordinate del vertice Coordinate del vertice Quota altimetrica vertice
Xn	X= identificativo vertice / n - esimo vertice

SISTEMAZIONE IDRAULICA FOSSO 2 CON CANALE IN MASSI CEMENTATI - "SEZIONE TIPO C" - L=58.96m - p= 1.00%

SEZ.01 SEZ.02 SEZ.03 SEZ.04 SEZ.05 SEZ.06 SEZ.07

TUBAZIONE IN CLS Ø1500 DI SOTTOATTRAVERSAMENTO STRADALE - L= 12.00m

PUNTO	F2-2.01
X=	51015.877
Y=	177946.253
Z=	250.44/249.44

PUNTO	VF2-2.01
X =	51018.552
Y =	177951.599
a =	85.5485g
R =	10.000
t =	7.953
Sv =	13.438

PUNTO	F2-2.04
X=	51018.985
Y=	177946.729
Z=	249.40/248.40

PUNTO	F2-2.07
Xn	51060.420
Yn	177968.033
Z=	249.66

PUNTO	VF2-2.03
X =	51062.154
Y =	177969.186
a =	2.6509g
R =	100.000
t =	2.082
Sv =	4.164

PUNTO	F2-2.09
Xn	51065.290
Yn	177971.085
Z=	249.66

PUNTO	F2-2.08
Xn	51063.935
Yn	177970.264
Z=	249.66

PUNTO	F2-2.02
X=	51074.753
Y=	177944.603
Z=	250.46

PUNTO	F2-2.05
X=	51026.216
Y=	177949.461
Z=	249.66

PUNTO	F2-2.06
Xn	51034.426
Yn	177950.766
Z=	249.66

PUNTO	VF2-2.02
X =	51030.619
Y =	177948.238
a =	54.5609g
R =	10.000
t =	4.570
Sv =	8.574

PUNTO	F2-2.01
Xn	51009.021
Yn	177934.061
Z=	251.00

Progr. 0+000.00 Progr. 0+018.00 Progr. 0+034.01 Progr. 0+044.40 Progr. 0+053.00 Progr. 0+070.97

SEZIONE "TIPO C"
SISTEMAZIONE SPONDALE IN MASSI CEMENTATI

SCALA 1:50

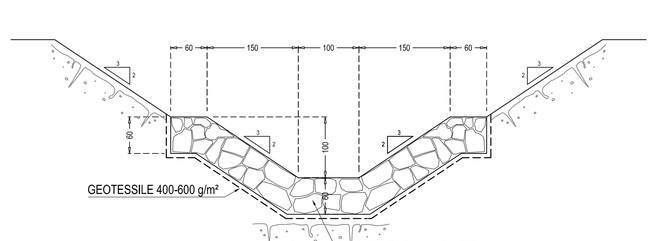

PROFILO LONGITUDINALE FOSSO 3 IN ASSENZA DEL RITOMBAMENTO DI PROGETTO

PROVINCIA	ALESSANDRIA
COMUNE	ARQUATA SCRIVIA
LIVELLETTE	Lunghezza (m) 12.00 / 2.00 / 2.00 / 7.44 / 8.57 / 36.95 Distanza (m) 0.55 / -0.02 / -0.04 / -0.07 / -0.09 / -0.37 parallelismo (%) 4.05 / 1.00 / 1.00 / 1.00 / 1.00 / 1.00

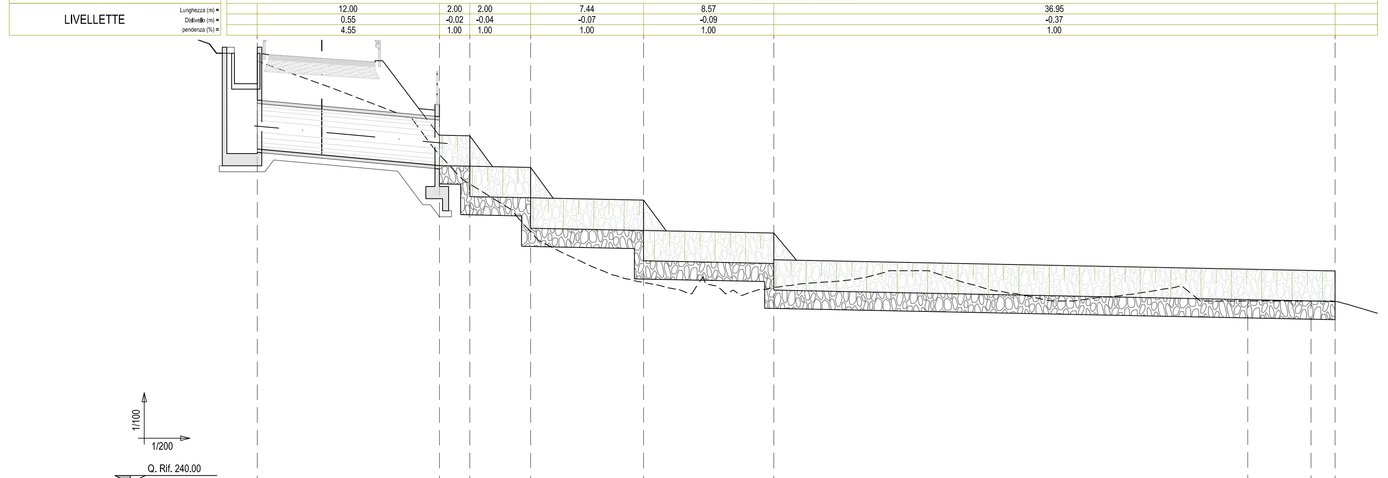

1/200

Q. Rif. 240.00

| | | |