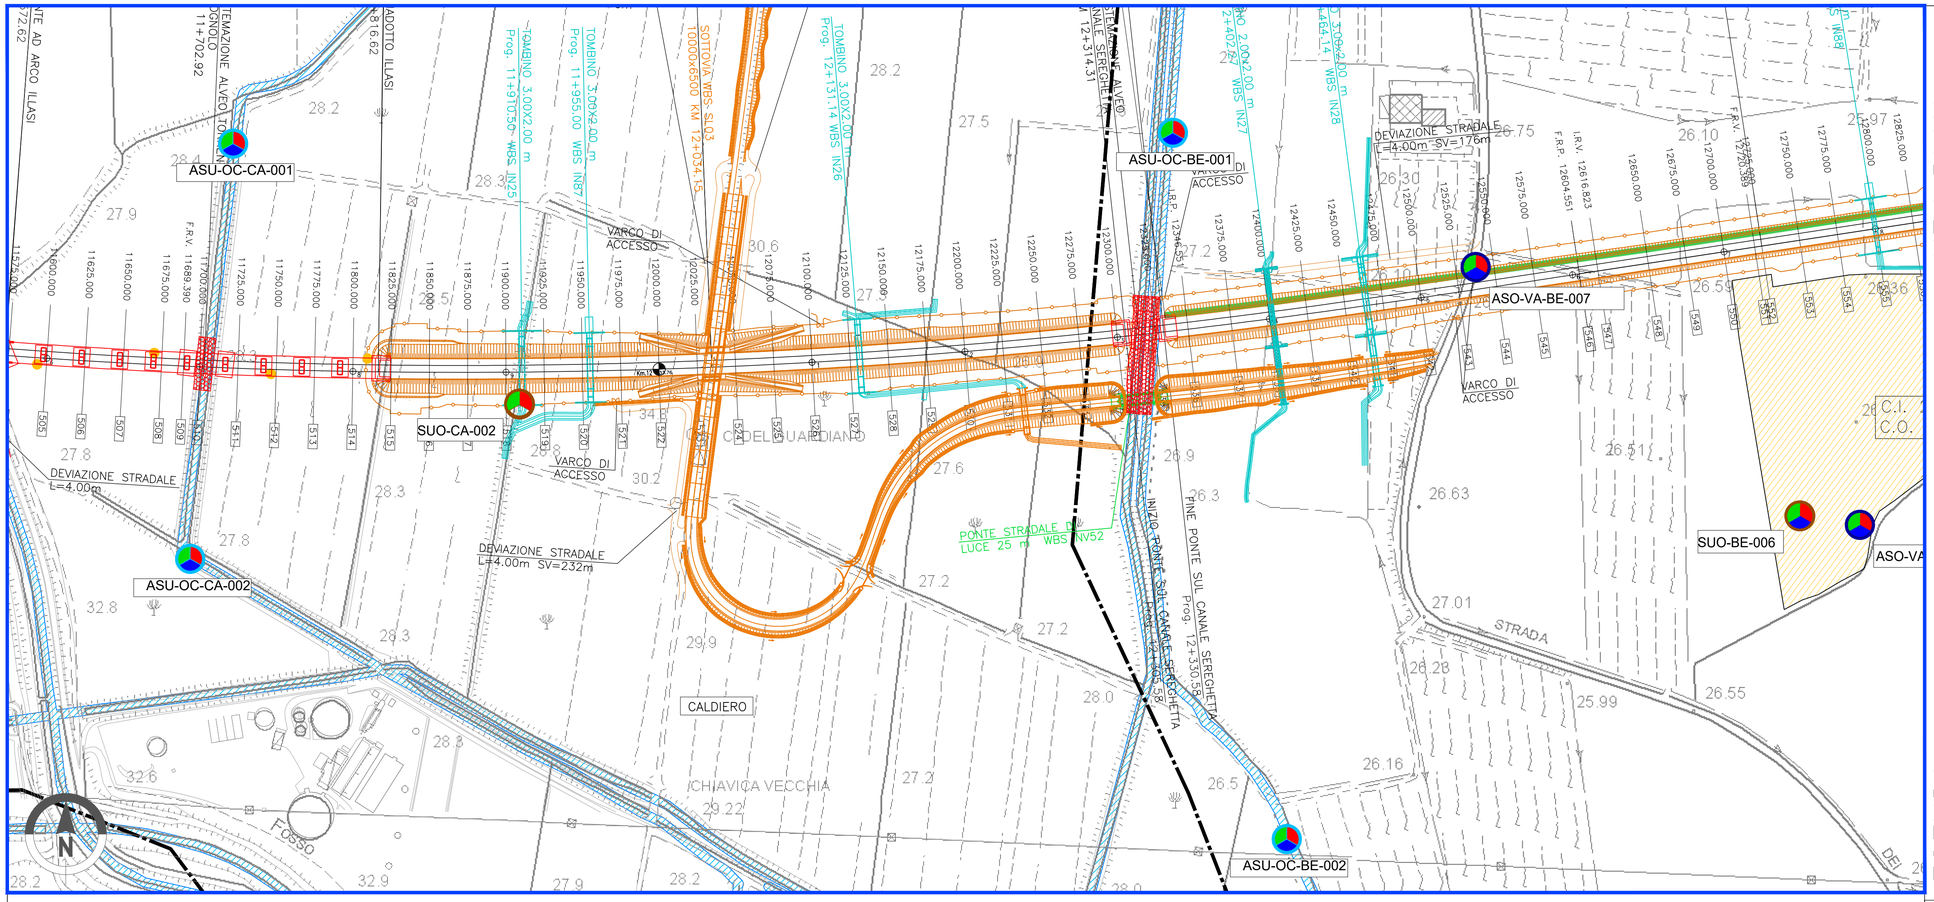

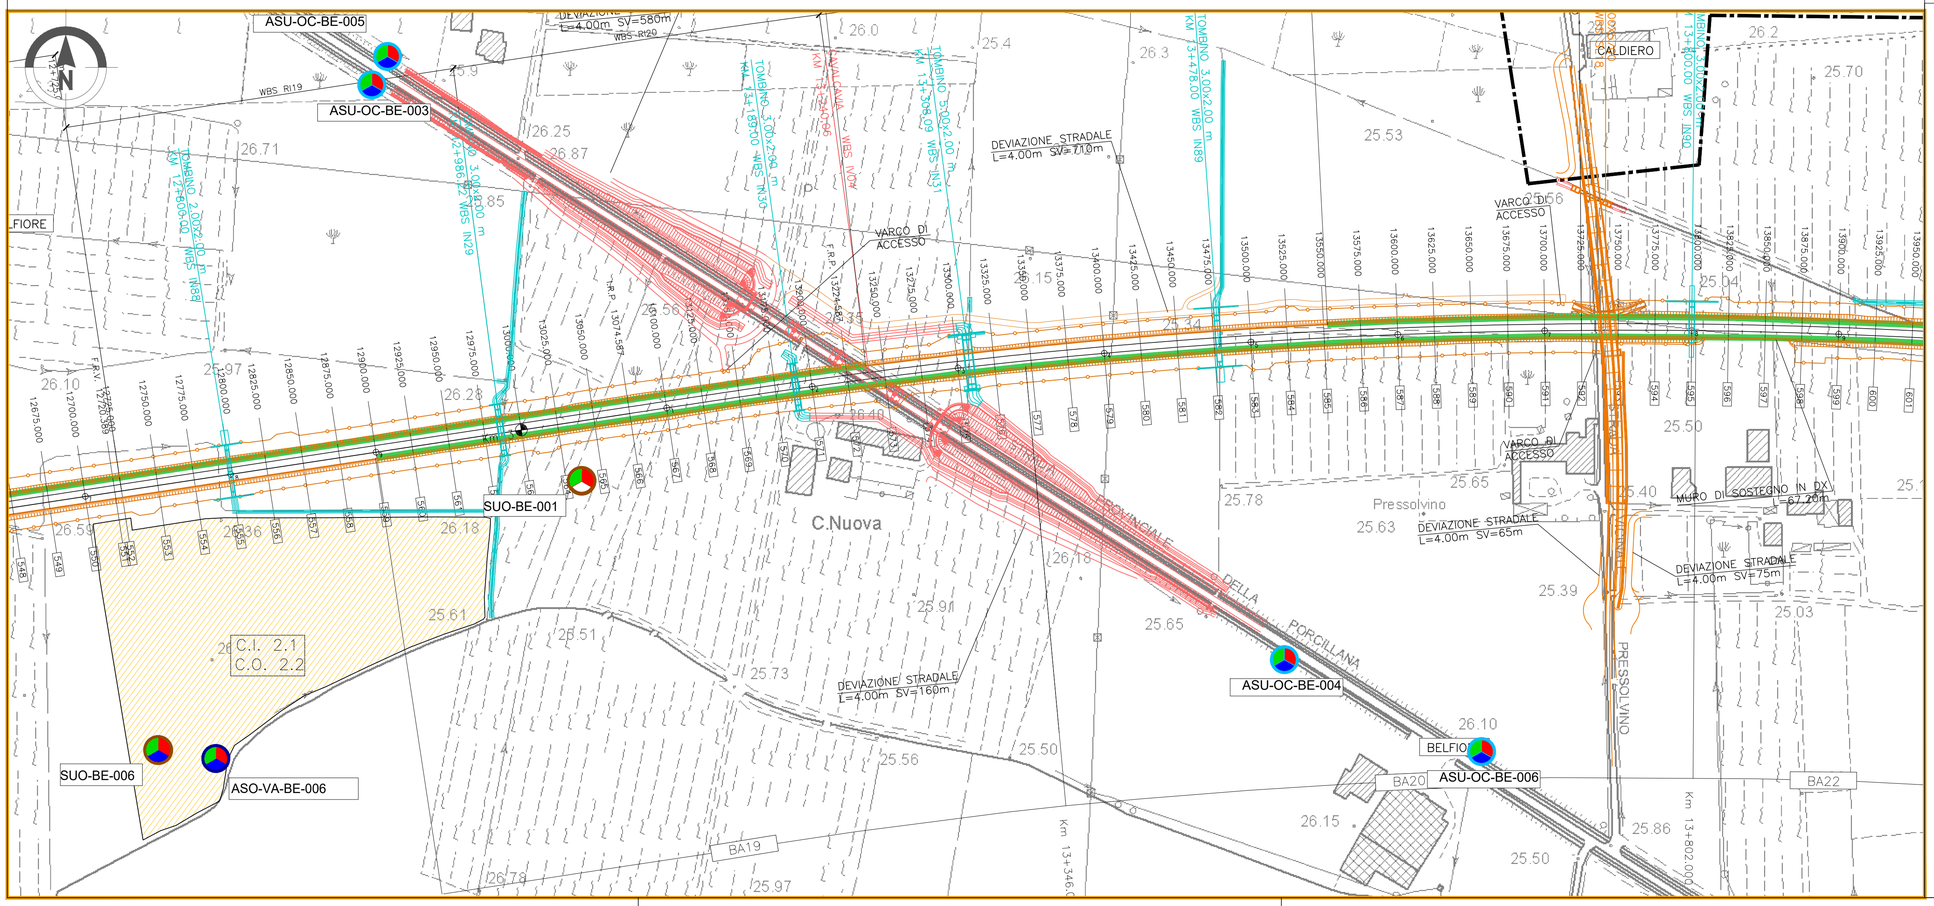

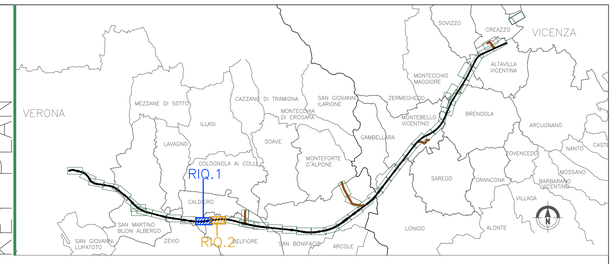

LEGENDA

GENERALE

- Confini comunali
- Confini provinciali
- Tracciato PD
- Elettrodotto esistente
- Cavidotto PD
- Autostrada
- Linea ferroviaria esistente
- Elettrodotti PD
- Corsi d'acqua

- CB – Cantiere Base
- CA – Cantiere Armamento
- CO – Cantiere Operativo
- CI – Cantiere Industriale
- AT – Area Tecnica

- Pista lungolinea
- Piste temporanea lungolinea
- Utilizzo viabilità esistente
- Utilizzo viabilità ordinaria dopo interventi di progetto
- Allargamento viabilità ordinaria esistente

PUNTI DI MONITORAGGIO

- Acque superficiali ASU–XX–YY–n°(ZZZ)
- Acque sotterranee ASO–XX–YY–n°(ZZZ)
- Suolo e sottosuolo SUO–YY–n°(ZZZ)

FASI

- Ante Operam
- Corso d' Opera
- Post Operam

Componente	Metodica (XX)	Comune (YY)
ASU (Acque superficiali)	OC: Analisi in situ e analisi di laboratorio	VR (Verona) SV San Martino Buon Albergo CA (Caldiero) ZE(Zevio) AR (Arcole) BE (Belfiore) SB (San Bonifacio) LO (Lonigo) BU (Bussolengo) MB(Montebello Vicentino) BR (Brendola) MM (Montecchio Maggiore) AV (Altavilla Vicentina) VI (Vicenza) CR (Creazzo)
ASO (Acque sotterranee)	VA: Piezometri	
	SO: Sorgenti	
SUO (Suolo e Sottosuolo)		

COMMITTENTE: RFI RETE FERROVIARIA ITALIANA – GRUPPO FERROVIE DELLO STATO

ALTA SORVEGLIANZA: ITALFERR – GRUPPO FERROVIE DELLO STATO

GENERAL CONTRACTOR: IRICAV2

INFRASTRUTTURE FERROVIARIE STRATEGICHE DEFINITE DALLA LEGGE OBIETTIVO N. 443/01

LINEA A.V. /A.C. TORINO-VENEZIA Tratta VERONA-PADOVA
Lotto funzionale Verona-Bivio Vicenza
PROGETTO ESECUTIVO
PIANO DI MONITORAGGIO AMBIENTALE
PLANIMETRIE

PLANIMETRIA UBICAZIONE PUNTI DI MISURA - COMPONENTI AMBIENTE IDRICO, SUOLO E SOTTOSUOLO - TAV.6/25

GENERAL CONTRACTOR	DIRETTORE LAVORI	SCALA :
IL PROGETTISTA INTEGRATORE Ing. Alessio CARRETTUCCI iscritto all'ordine degli Ingegneri di Roma n.A20885 Data: maggio 2024	Consorzio Iricav Due Ing. Alberto PALOMBA Data: maggio 2024	Valido per costruzione Data: maggio 2024	1:2000

COMMESSA	LOTTO	FASE	ENTE	TIPO DOC.	OPERA/DISCIPLINA	PROGR.	REV.	FOGLIO
IN17	10	E	I2	P6	MB0000	058	E	006 DI 025

IRICAV2 — VISTO CONSORZIO IRICAV DUE

Firma	Data
Arch. F. Bolgeo	maggio 2024

Progettazione :

Rev.	Descrizione	Redatto	Data	Verificato	Data	Approvato	Data
C	Istruttoria ARPA Veneto del 12.08.2022 - Prot. 0073348	Instr. P. Turini	gennaio 2021	Ing. P. Ardenti	gennaio 2021	Ing. M. Scarrone	gennaio 2021
D	Istruttoria ARPA Veneto del 11.05.2023 - Prot. 0042836	Ing. D. Turini	luglio 2023	Ing. D. Turini	luglio 2023	Ing. M. Scarrone	luglio 2023
E	Istruttoria ARPA Veneto del 09.04.2024 PROT. 32673	Ing. D. Turini	maggio 2024	Ing. D. Turini	maggio 2024	Ing. M. Scarrone	maggio 2024

IL PROGETTISTA: EDISON NEXT Edison Next Environment S.r.l. — Ing. M. Scarrone — Data: maggio 2024

CIG. 8377957CD1 — CUP: J41E91000000009 — File: IN17I0E0PMMB0000058E.dwg — Cod. origine:

Progetto cofinanziato dalla Unione Europea

Scala di plot:

TUTTI I DIRITTI DEL PRESENTE DOCUMENTO SONO RISERVATI: LA PRODUZIONE ANCHE PARZIALE È VIETATA