PLANIMETRIA

SCALA 1:200

FASE 1

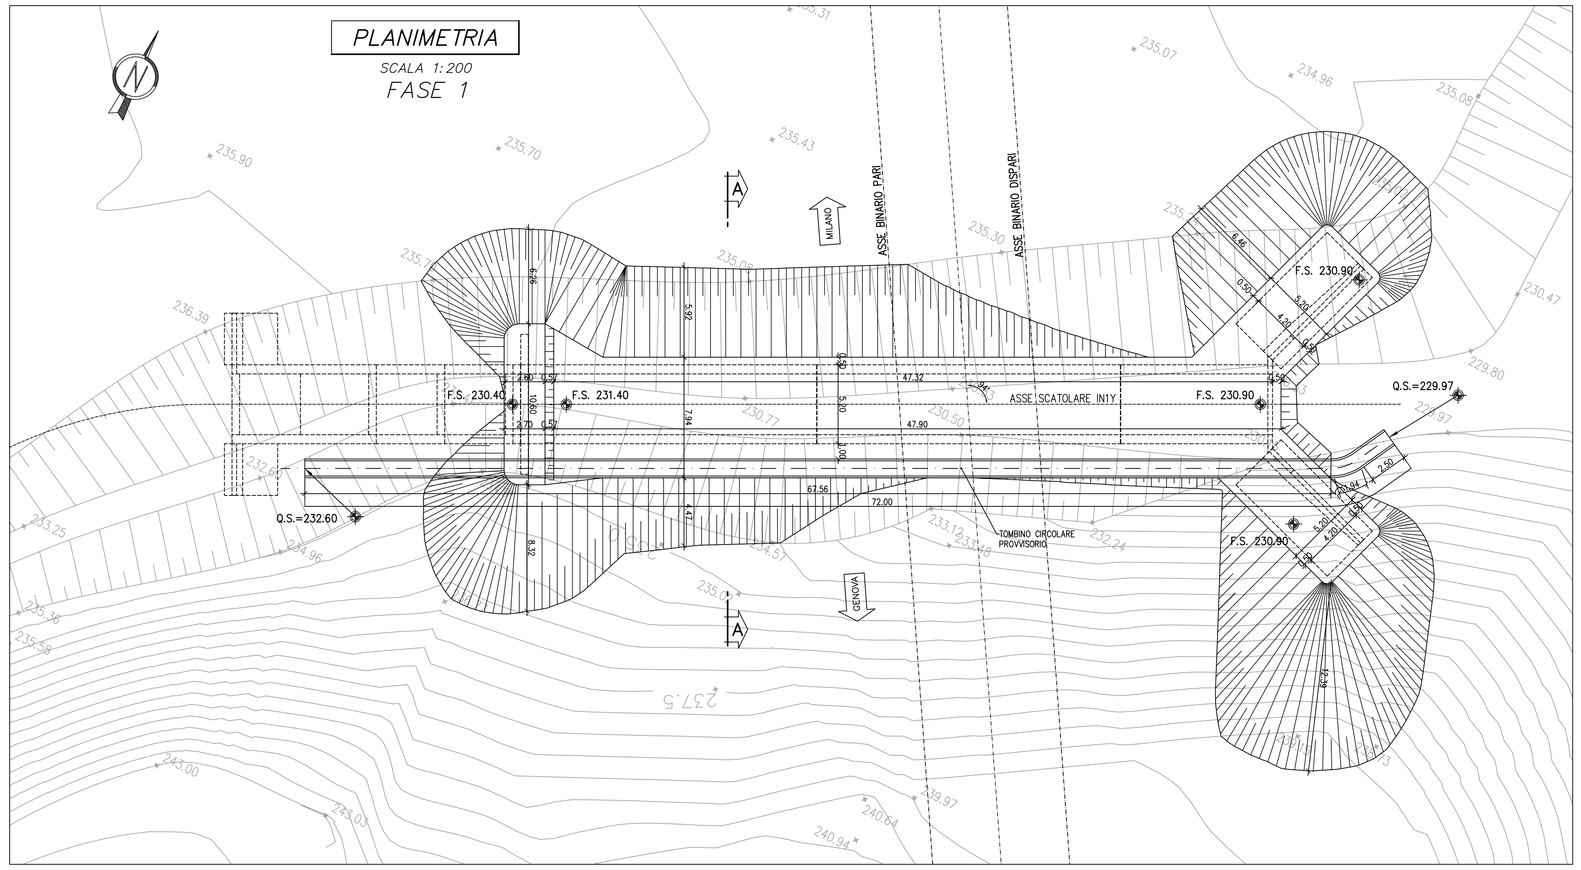

SEZIONE TRASVERSALE A–A

SCALA 1:100

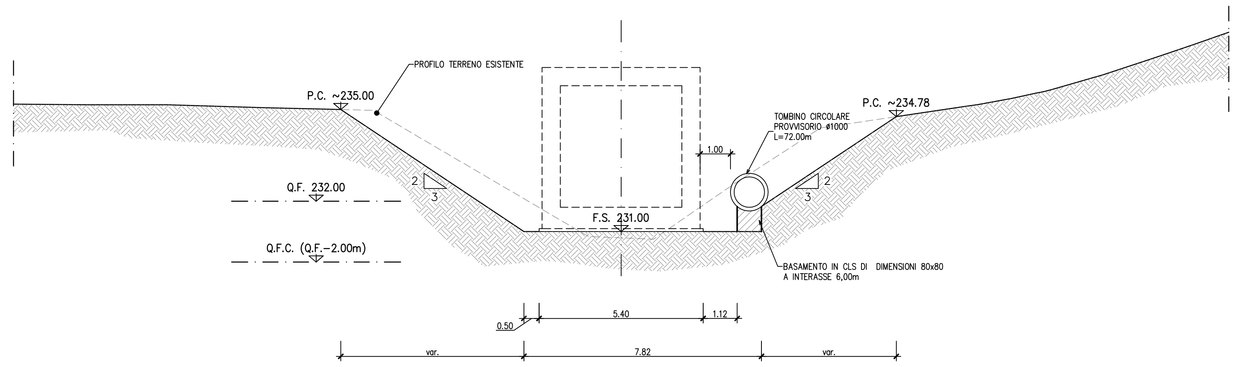

PLANIMETRIA

SCALA 1:200

FASE 2

SEZIONE TRASVERSALE B–B

SCALA 1:100

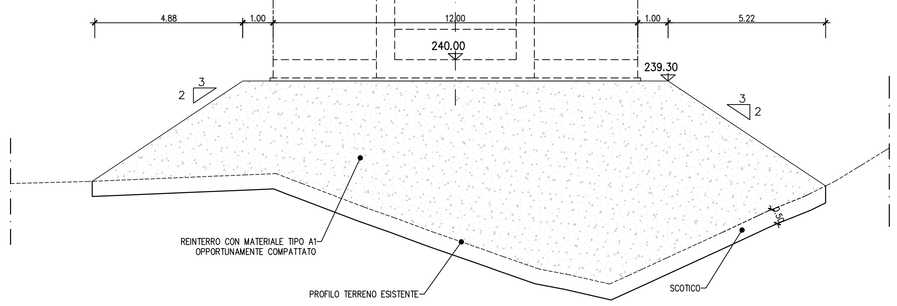

SEZIONE TRASVERSALE C–C

SCALA 1:100

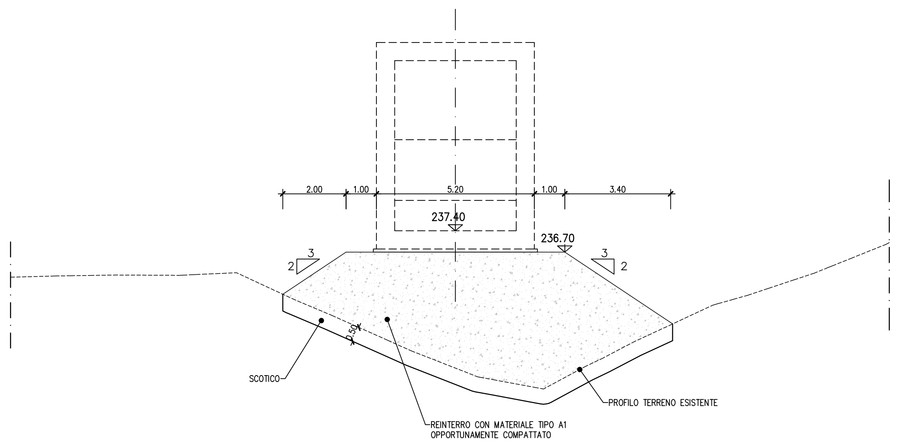

SEZIONE TRASVERSALE D–D

SCALA 1:100

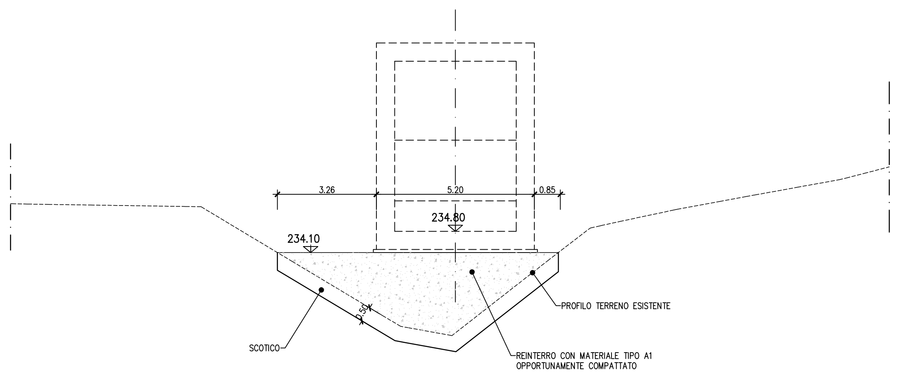

NOTE:

- La fase 1 è rappresentativa degli scavi necessari per la realizzazione del tratto di manufatto sotto la linea al fine di consentire la sistemazione del Fosso 2 in assenza della realizzazione del deposito DP05.
- La fase 2 è rappresentativa dei riporti necessari per il completamento del manufatto al fine di consentire la sistemazione definitiva che prevede la realizzazione del deposito DP05.
- Per la tabella materiali si fa riferimento all'elaborato IC51-00-E-TT-OC00-00-002

FASI ESECUTIVE:

1. Realizzazione degli scavi e predisposizione di tubazione ø1000 di lunghezza L=72,00m per garantire la continuità idraulica del canale. Per mantenere gli scavi all'asciutto realizzare tura in terra alle estremità della tubazione circolare.
2. Realizzazione del tombino scatolare sotto la linea per la fase transitoria.
3. Prima della realizzazione dei muri di sbocco del tombino scatolare garantire la continuità del canale predisponendo, a sostituzione del tombino circolare disposto al punto 1, un ulteriore tombino ø1000 allo sbocco dello scatolare stesso così da convogliare le acque nel tombino senza interferire con il completamento delle opere in calcestruzzo. Realizzare tura in terra per raccordare il tombino ø1000 allo scatolare.
4. Realizzazione muri di sbocco.
5. Rimozione tombino circolare ø1000 e sistemazione imbocchi per la fase transitoria in assenza del deposito DP05
6. Realizzazione riporti e completamento manufatto previa disposizione sul fondo del canale esistente di un tubo portante ø1000 che convogli le acque all' interno del tombino già realizzato, così da garantire la continuità idraulica del canale nella fase di ritombamento e di realizzazione del manufatto di imbocco.
7. Sistemazione definitiva con la realizzazione del deposito DP05.

LEGENDA	
P.C.	Quota piano campagna
F.S.	Quota fondo scavo
Q.F.	Quota falda
Q.F.C.	Quota falda di cantiere

COMMITTENTE: RFI RETE FERROVIARIA ITALIANA – GRUPPO FERROVIE DELLO STATO ITALIANE

ALTA SORVEGLIANZA: ITALFERR – GRUPPO FERROVIE DELLO STATO ITALIANE

GENERAL CONTRACTOR: Consorzio Cociv – Consorzio Collegamenti Integrati Veloci

INFRASTRUTTURE FERROVIARIE STRATEGICHE DEFINITE DALLA LEGGE OBIETTIVO N.443/01

TRATTA A.V./A.C. TERZO VALICO DEI GIOVI
PROGETTO ESECUTIVO

Scatolare Fosso 2 Libarna al Km 28+650,47

Planta scavi

GENERAL CONTRACTOR	DIRETTORE LAVORI	SCALA:
Consorzio Cociv, Ing. P.P. Marcheselli		1:100

COMMESSA	LOTTO	FASE	ENTE	TIPO DOC.	OPERA/DISCIPLINA	PROGR.	REV.
I G 5 1	0 2	E	C V	P A	I N 1 Y 0 X	0 0 1	A

PROGETTAZIONE

Rev.	Descrizione emissione	Redatto	Data	Verificato	Data	Progettista Integratore	Data	IL PROGETTISTA
A00	Prima emissione	ALPINA	27/09/2013	COCIV	27/09/2013	A. Palomba	30/09/2013	Dott. Ing. Alberto Boccardo, Ordine degli Ingegneri Prov. TO n. 6271 R

n. Elab. | Nome File: IG51-02-E-CV-PA-IN1Y-0X-001-A00 | CUP: F81H92000000008

Scala di plot: 1: 1:1