PROFILO LONGITUDINALE FOSSO 3-2

PROVINCIA	ALESSANDRIA
COMUNE	ARQUATA SCRIVIA

LIVELLETTE

Livelletta	Lunghezza (m)	Dislivello (m)	pendenza (%)
1	202.87	-2.03	1.00
2	15.65	-0.47	3.00

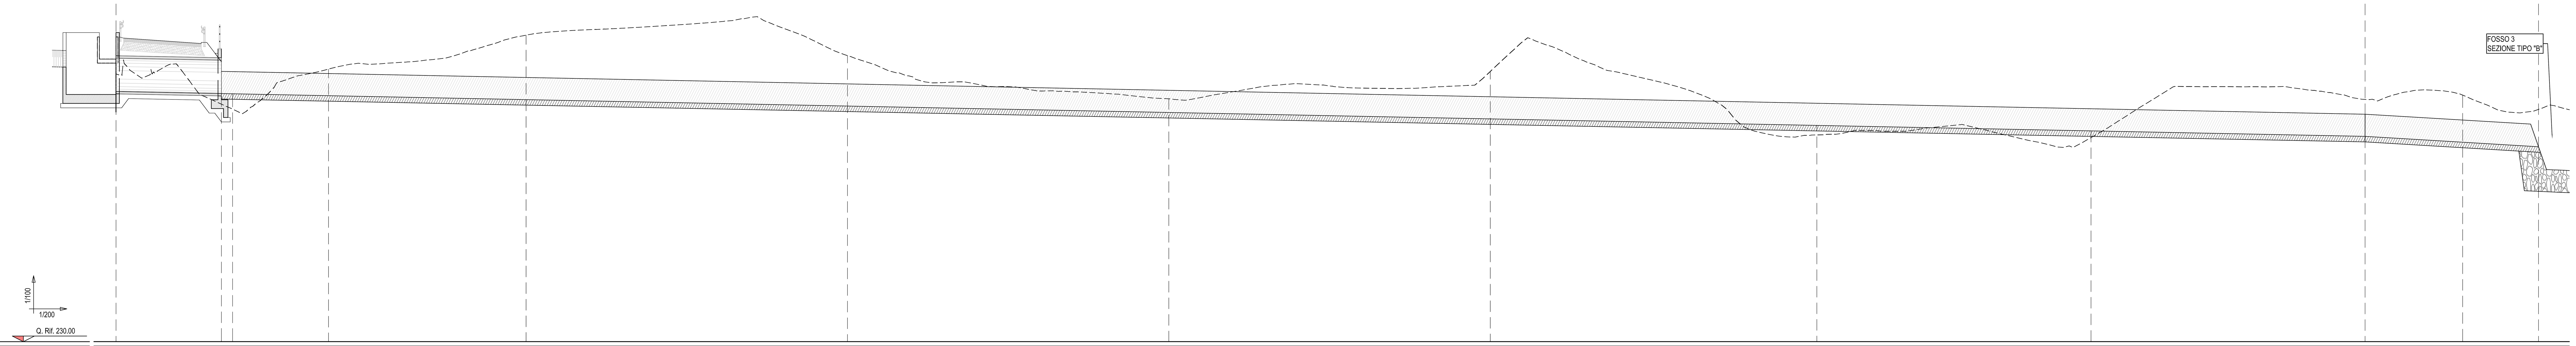

SEZIONI (VERTICI PLANIMETRICI)	FONDO SCORREVOLE	TERRENO ESISTENTE	PROGRESSIVE	DIST. PARZIALI
1(F3-2.01)	241.30	242.09	0+000.00	
2(F3-2.02)	241.20	240.73	0+009.50	9.50
(F3-2.03)	241.19	240.50	0+010.51	1.01
3(F3-2.04)	241.11	242.31	0+019.16	9.66
4(F3-2.05)	240.93	243.84	0+036.98	17.82
5	240.64	242.92	0+065.98	28.99
6	240.35	240.97	0+94.97	28.99
7(F3-2.06)	240.06	242.20	0+123.96	28.99
8(F3-2.07)	239.77	239.33	0+153.42	29.46
9	239.52	239.21	0+178.15	24.72
10(F3-2.08)	239.27	240.94	0+202.87	24.72
11(F3-2.09)	239.01	241.13	0+211.68	8.81
12(F3-2.10)	238.80	240.49	0+218.52	6.84

SEZIONE TIPO: TOMBINO Ø1500 — SEZIONE TIPO "C"

ETTOMETRICHE: 0 — 100 — 200

ANDAMENTO PLANIMETRICO: Lrett=10.51m — Sv=8.65m R=5.00m — Sv=17.82m R=49.00m — Lrett=86.98m — Sv=29.46m R=211.50m — Lrett=49.45m — Sv=8.81m R=10.00m — Lrett=6.84m

PROFILO LONGITUDINALE FOSSO 3

PROVINCIA	ALESSANDRIA
COMUNE	ARQUATA SCRIVIA

LIVELLETTE

Livelletta	Lunghezza (m)	Dislivello (m)	pendenza (%)
1	19.26	-0.58	3.00
2	9.27	-0.28	3.00
3	9.27	-0.28	3.00
4	9.27	-0.28	3.00
5	9.27	-0.28	3.00
6	9.27	-0.28	3.00
7	9.27	-0.28	3.00
8	9.27	-0.28	3.00
9	9.27	-0.28	3.00
10	9.27	-0.28	3.00
11	9.27	-0.28	3.00
12	9.90	-0.30	3.00

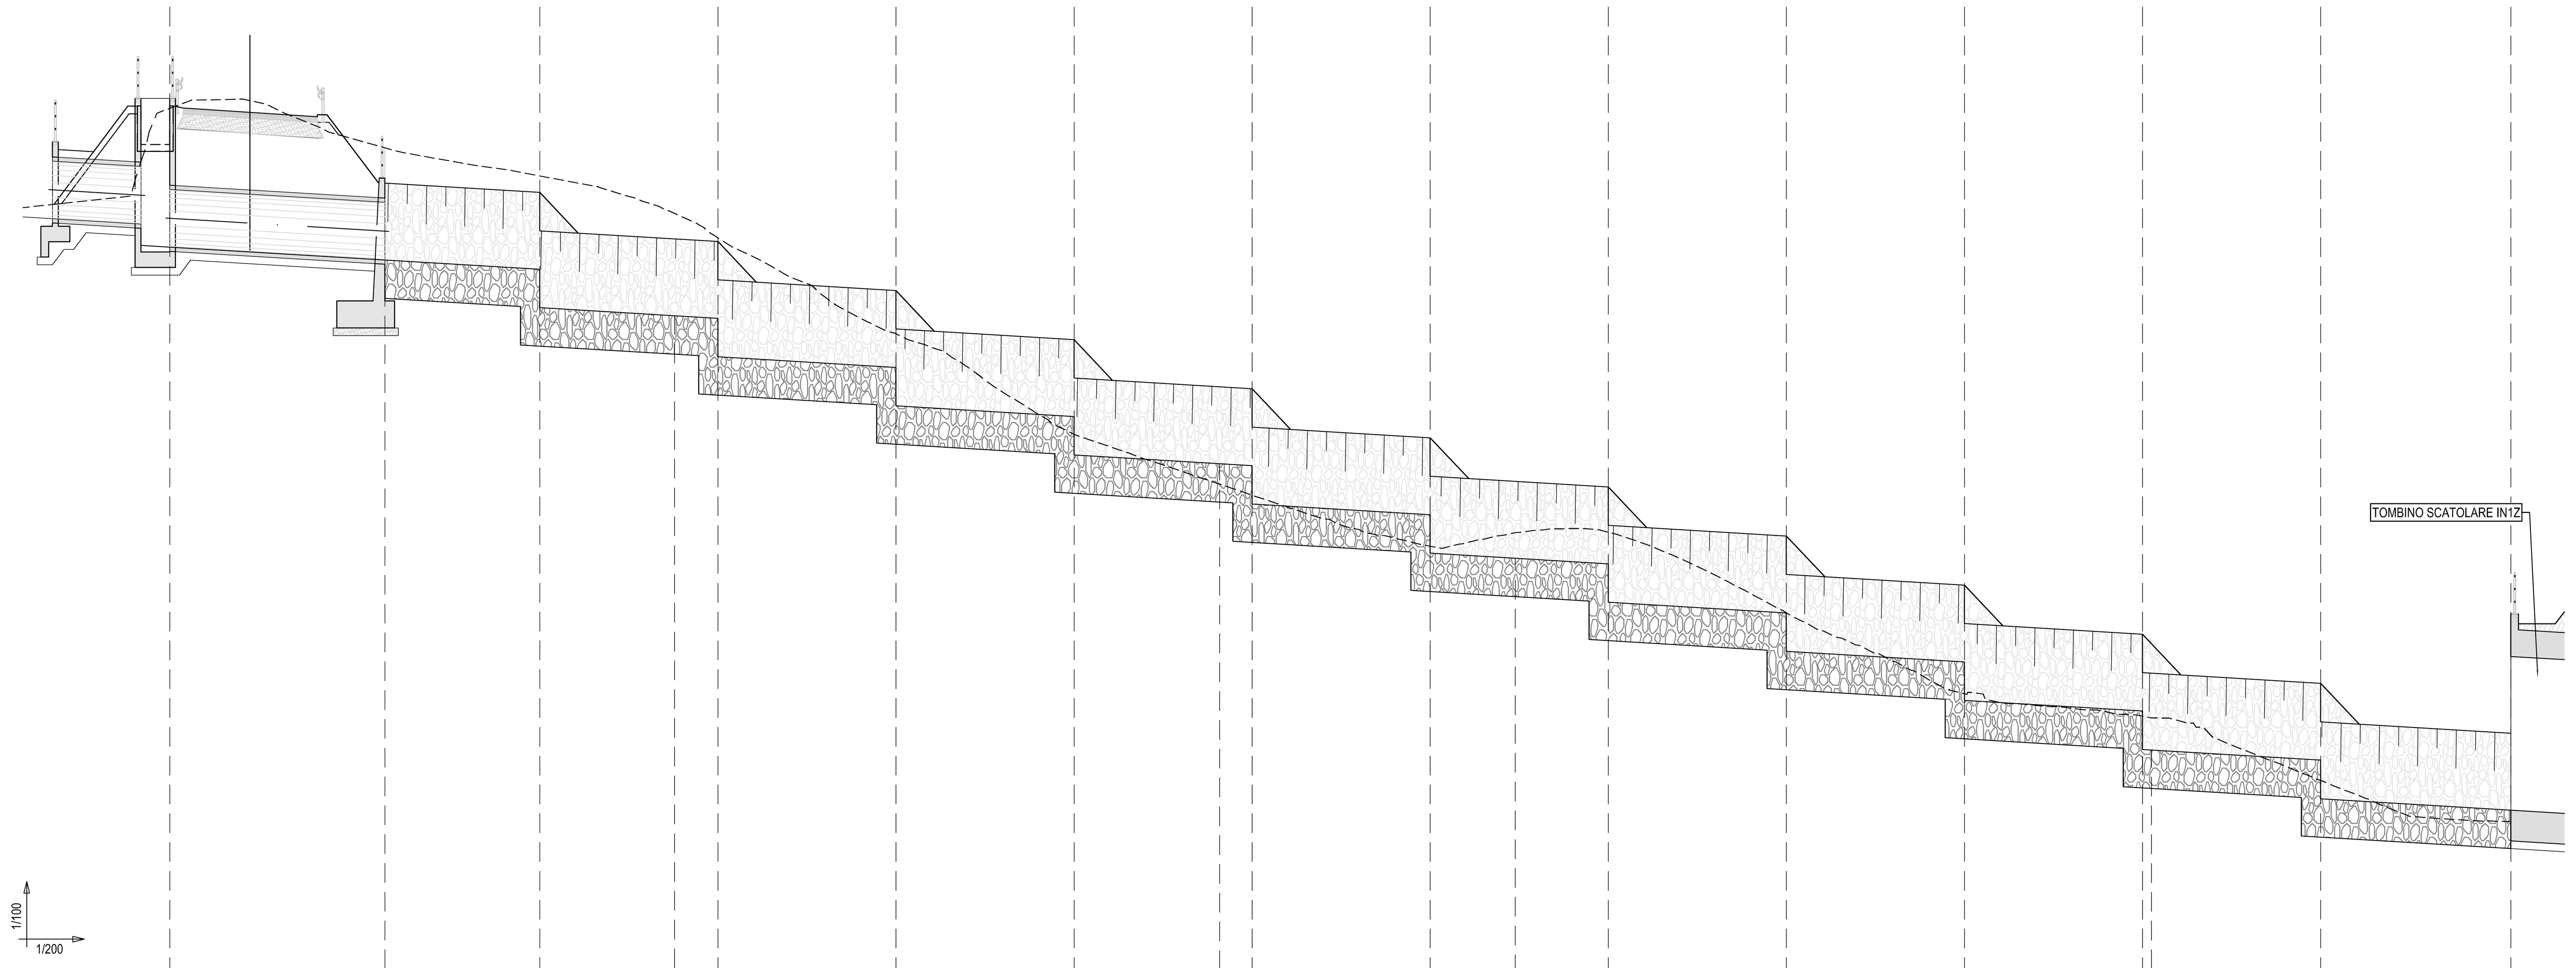

SEZIONI (VERTICI PLANIMETRICI)	FONDO SCORREVOLE	TERRENO ESISTENTE	PROGRESSIVE	DIST. PARZIALI
1(F3.01)	239.50	243.11	0+000.00	
2(F3.02)	239.16	242.08	0+011.20	11.20
3(F3.03)	238.92 / 237.92	241.35	0+019.26	8.06
4(F3.04)	237.71	240.38	0+026.27	7.01
5(F3.05)	237.64 / 236.64	239.74	0+028.53	2.25
6(F3.06)	236.37 / 235.37	237.25	0+037.79	9.27
7(F3.07)	235.09 / 234.09	234.62	0+47.06	9.27
8(F3.08)	233.86	233.33	0+54.63	7.57
9(F3.09)	233.81 / 232.81	233.04	0+56.33	1.69
10(F3.10)	232.53 / 231.53	231.71	0+65.59	9.27
11(F3.11)	231.40	232.06	0+70.02	4.43
12(F3.12)	231.25 / 230.25	232.08	0+74.86	4.84
13(F3.13)	229.98 / 228.98	229.98	0+84.13	9.27
14(F3.14)	228.70 / 227.70	227.87	0+93.40	9.27
15(F3.15)	227.42 / 226.42	227.29	0+102.66	9.27
16(F3.16)	226.41	227.24	0+103.13	0.46
17(F3.17)	226.14 / 225.14	225.61	0+111.93	8.80
18(F3.18)	224.84	224.54	0+121.83	9.90

SEZIONE TIPO: TOMBINO Ø1500 — SEZIONE TIPO "A" — SEZIONE TIPO "B"

ETTOMETRICHE: 0 — 100

ANDAMENTO PLANIMETRICO: Lrett=26.27m — Sv=28.36m R=50.00m — Lrett=15.39m — Sv=33.10m R=40.00m — Lrett=18.70m

COMMITTENTE: RFI RETE FERROVIARIA ITALIANA — GRUPPO FERROVIE DELLO STATO ITALIANE

ALTA SORVEGLIANZA: ITALFERR — GRUPPO FERROVIE DELLO STATO ITALIANE

GENERAL CONTRACTOR: COCIV — Consorzio Collegamenti Integrati Veloci

INFRASTRUTTURE FERROVIARIE STRATEGICHE DEFINITE DALLA LEGGE OBIETTIVO N.443/01

TRATTA A.V./A.C. TERZO VALICO DEI GIOVI
PROGETTO ESECUTIVO

SISTEMAZIONE IDRAULICA FOSSO 3
LIBARNA
PROFILO LONGITUDINALE

GENERAL CONTRACTOR	DIRETTORE LAVORI	SCALA:
Consorzio Cociv Ing. P.P. Marcheselli		1:200/100

COMMESSA	LOTTO	FASE	ENTE	TIPO DOC.	OPERA/DISCIPLINA	PROGR.	REV.
I G 5 1	0 2	E	C V	F 9	I N 1 U 0 X	0 0 1	A

PROGETTAZIONE

Rev.	Descrizione emissione	Redatto	Data	Verificato	Data	Progettista Integratore	Data	IL PROGETTISTA
A00	Prima emissione	ALPINA	27/09/2013	COCIV	27/09/2013	A. Palomba	30/09/2013	Dott. Ing. Aldo Mancarella Ordine Ingegneri Prov. TO n. 6271 R

n. Elab.:

Nome File: IG51-02-E-CV-F9-IN1U-0X-001-A00

CUP: F81H92000000008

Scala di plot: 1: