

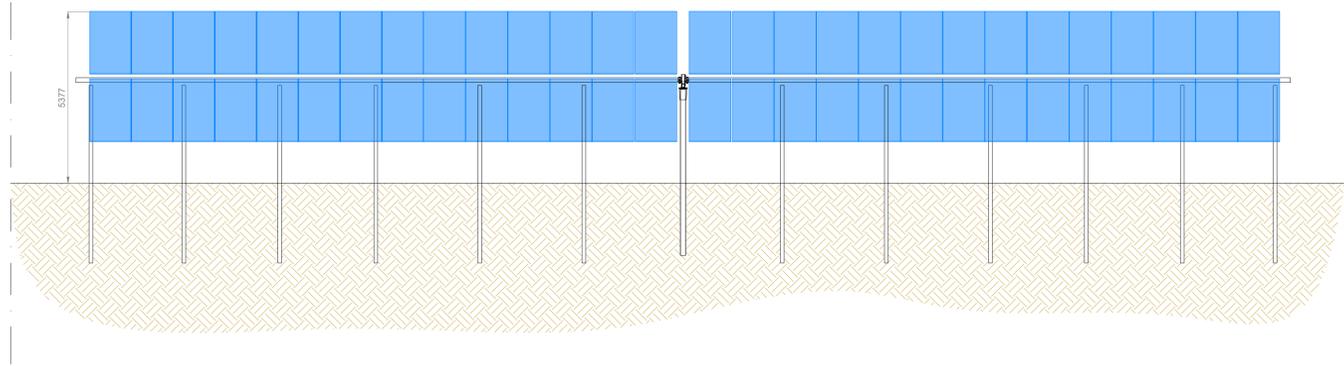



Pianta e prospetto tracker 2V28 (56 moduli)

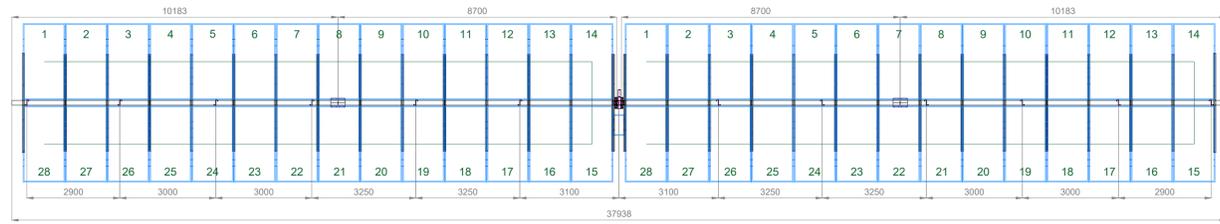



Sezione tipica impianto: posizione tracker con sole allo zenit (ore 12:00)

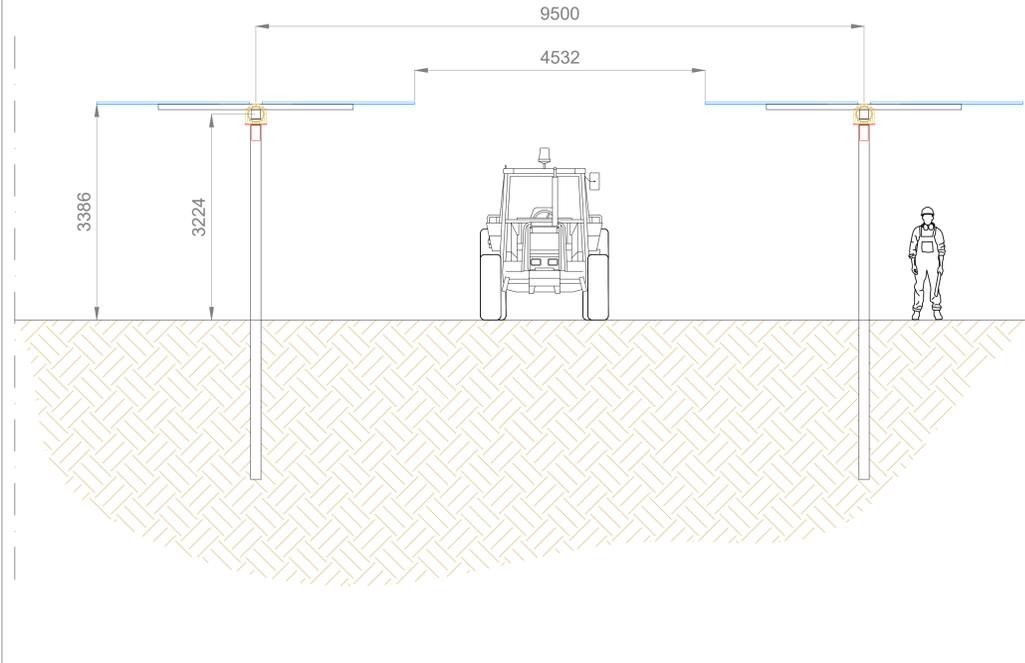


Sezione tipica tracker monoassiale Nord-Sud

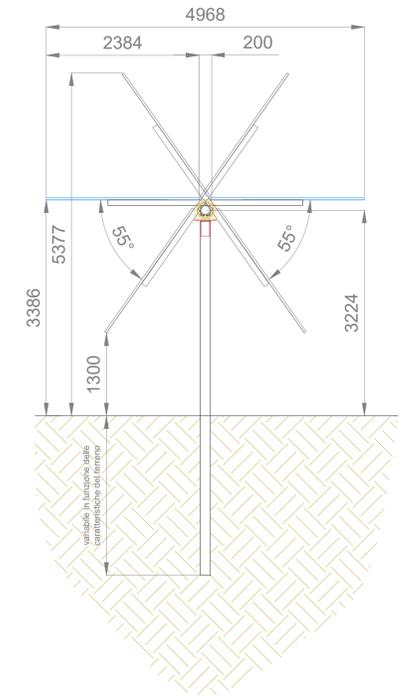

Pianta e prospetto tracker 2V14 (28 moduli)

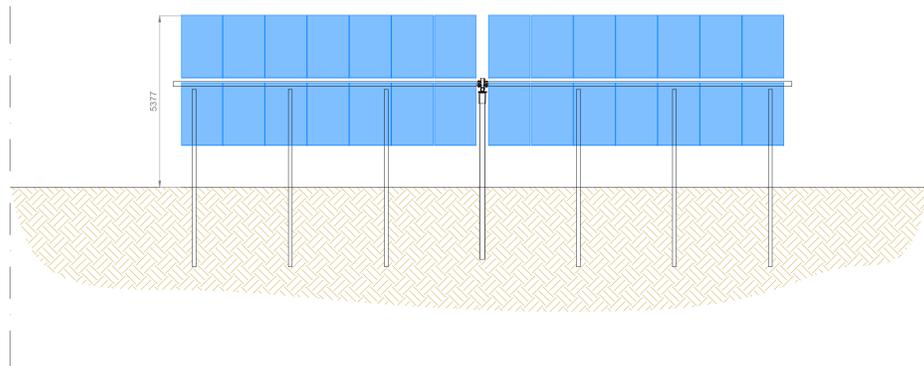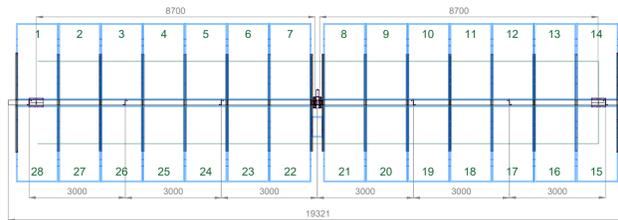

Sezione tipica impianto: posizione tracker con sole in posizione alba/tramonto

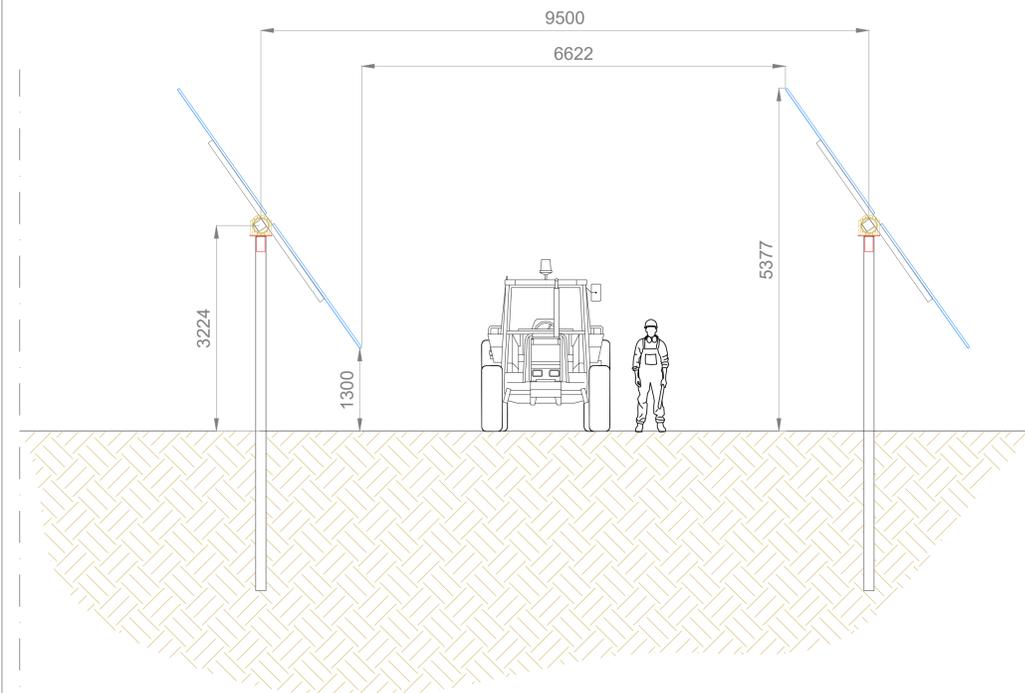

REGIONE SARDEGNA
 PROVINCIA DI ORISTANO
 COMUNE DI SOLARUSSA - COMUNE DI TRAMATZA

REALIZZAZIONE DI UN IMPIANTO AGROFOTOVOLTAICO CONNESSO ALLA R.T.N. DELLA POTENZA DI PICCO 76.636,56 kW E POTENZA DI IMMISSIONE 65.700 kW

Denominazione Impianto: **Impianto Agrofotovoltaico ORI 3**

Ubicazione: **Comuni di Solarussa e Tramatzza**

ELABORATO **PARTICOLARI INSTALLATIVI TRACKER**

TAV_D_21

Project - Commissioning - Consulting
 CEN SRL
 STRADA DI GUINZA GRANDE
 1 INT. 2 CAP 01014
 MONTALTO DI CASTRO (VT)

Scala: 1:2500
 Data: 30/06/24

PROGETTO
 PRELIMINARE DEFINITIVO ESECUTIVO

Il Richiedente:
CEN ORISTANO 3 SRL
 PIAZZA WALTHER VON VOGELWEIDE n. 8
 39100 BOLZANO
 P. IVA: 03218210213

Tecnici:
 Ing. Federico BONI
 Iscrizione Ordine degli Ingegneri della Provincia di Viterbo A-754

Revisione	Data	Descrizione	Redatto	Approvato	Autorizzato
01					
02					
03					
04					

Firma Produttore Firma