




Pianta e prospetti cabina utente: totale 2 unità

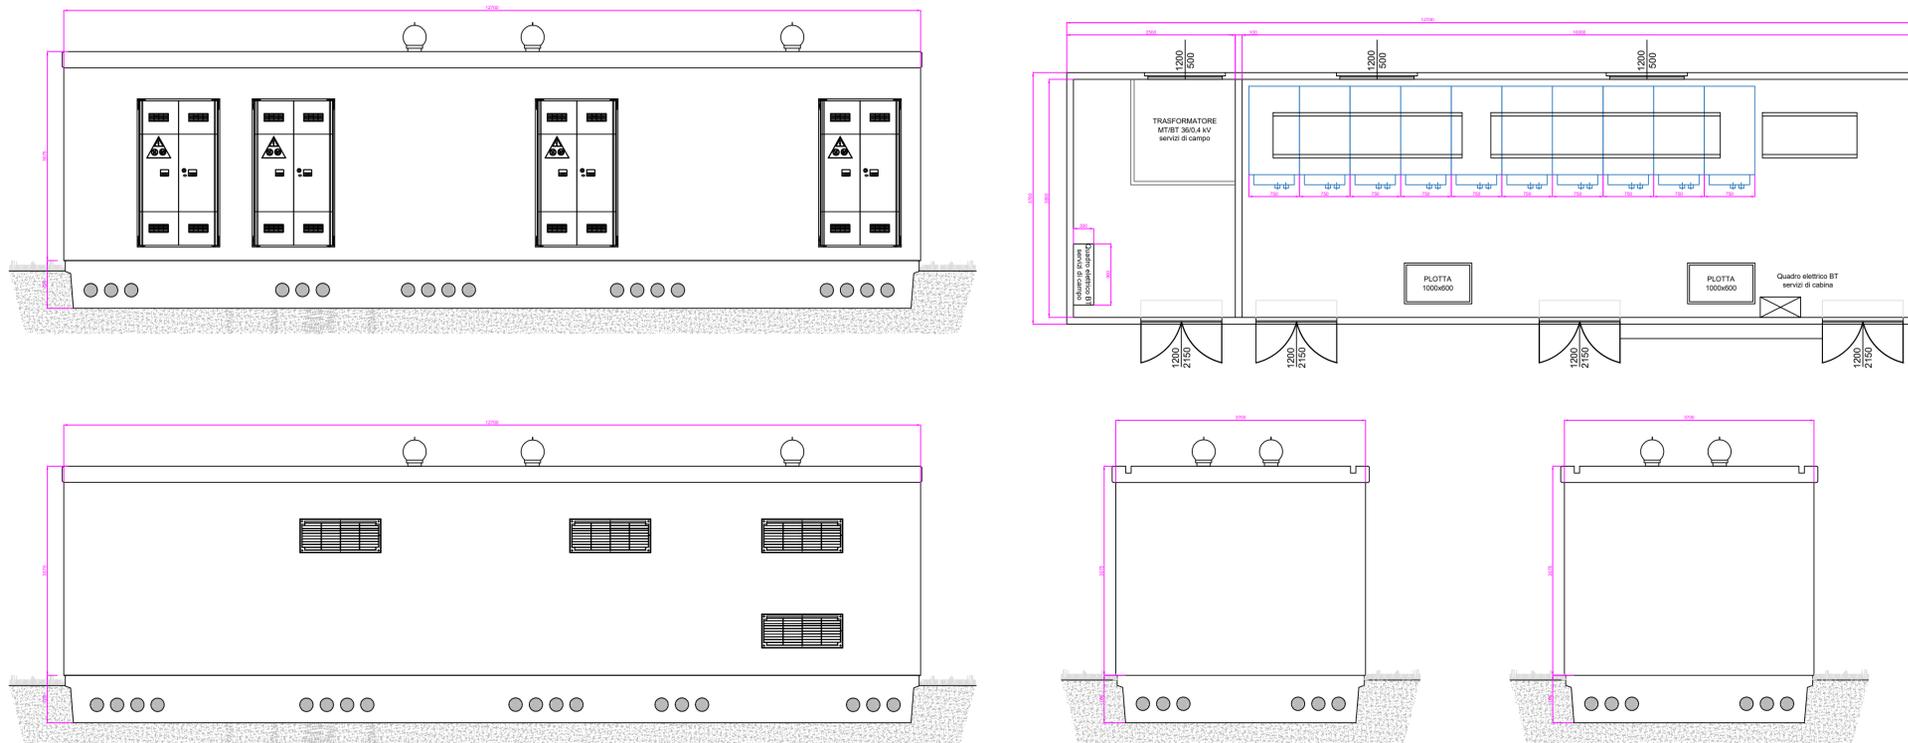


Pianta e prospetti Power Station: totale 17 unità (13+4 sistema di accumulo)

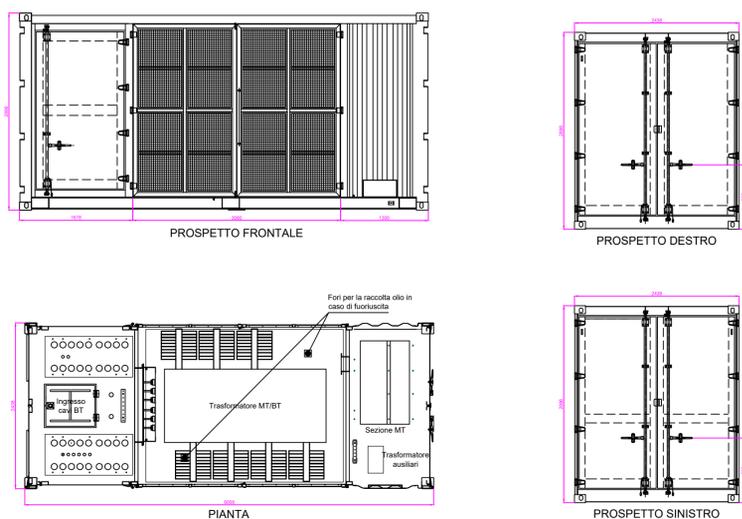

Installazione e fissaggio Power Station

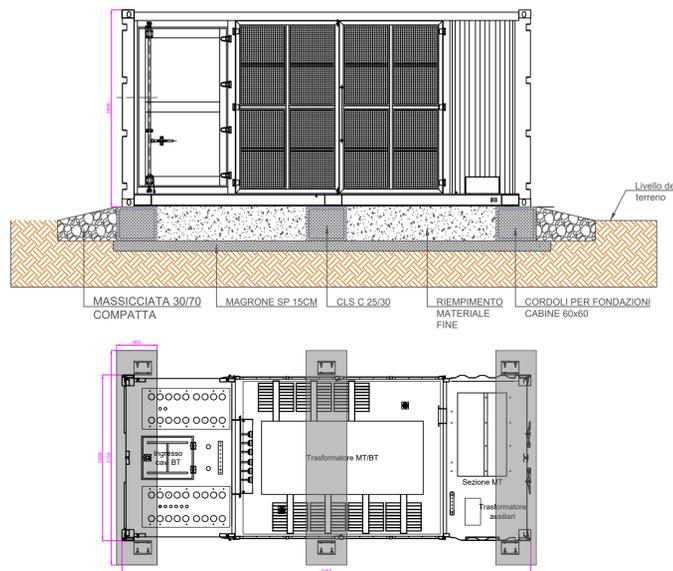

Pianta e prospetti Contro Room: totale 2 unità

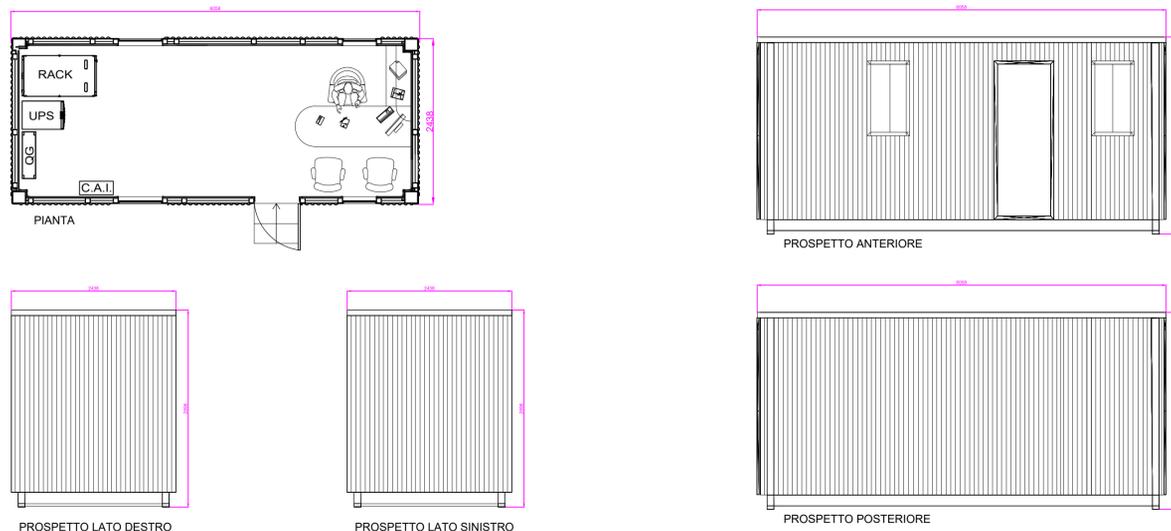

REGIONE SARDEGNA
 PROVINCIA DI ORISTANO
 COMUNE DI SOLARUSSA - COMUNE DI TRAMATZA

REALIZZAZIONE DI UN IMPIANTO AGROFOTOVOLTAICO CONNESSO ALLA R.T.N. DELLA POTENZA DI PICCO 76.636,56 KW E POTENZA DI IMMISSIONE 65.700 KW

Denominazione Impianto: Impianto Agrofotovoltaico ORI 3		Scala: 1:50		PROGETTO	
Ubicazione: Comuni di Solarussa e Tramatzà		Data: 30/06/24		<input type="checkbox"/> PRELIMINARE <input checked="" type="checkbox"/> DEFINITIVO <input type="checkbox"/> ESECUTIVO	
ELABORATO TAV_D_22		Project - Commissioning - Consulting CEN SRL STRADA DI GUINZA GRANDE 1 INT. 2 CAP 01014 MONALTO DI CASTRO (VT)		Tecnic: Ing. Federico BONI Iscrizione Ordine degli Ingegneri della Provincia di Viterbo A-754	
Il Richiedente: CCEN ORISTANO 3 SRL PIAZZA WALTHER VON VOGELWEIDE n. 8 09100 BOLZANO P. IVA: 03218210213		Firmato:  			
Revisione	Data	Descrizione	Redatto	Approvato	Autorizzato
01					
02					
03					
04					