




PARTICOLARE CANCELLO D'INGRESSO CAMPO AGROFOTOVOLTAICO

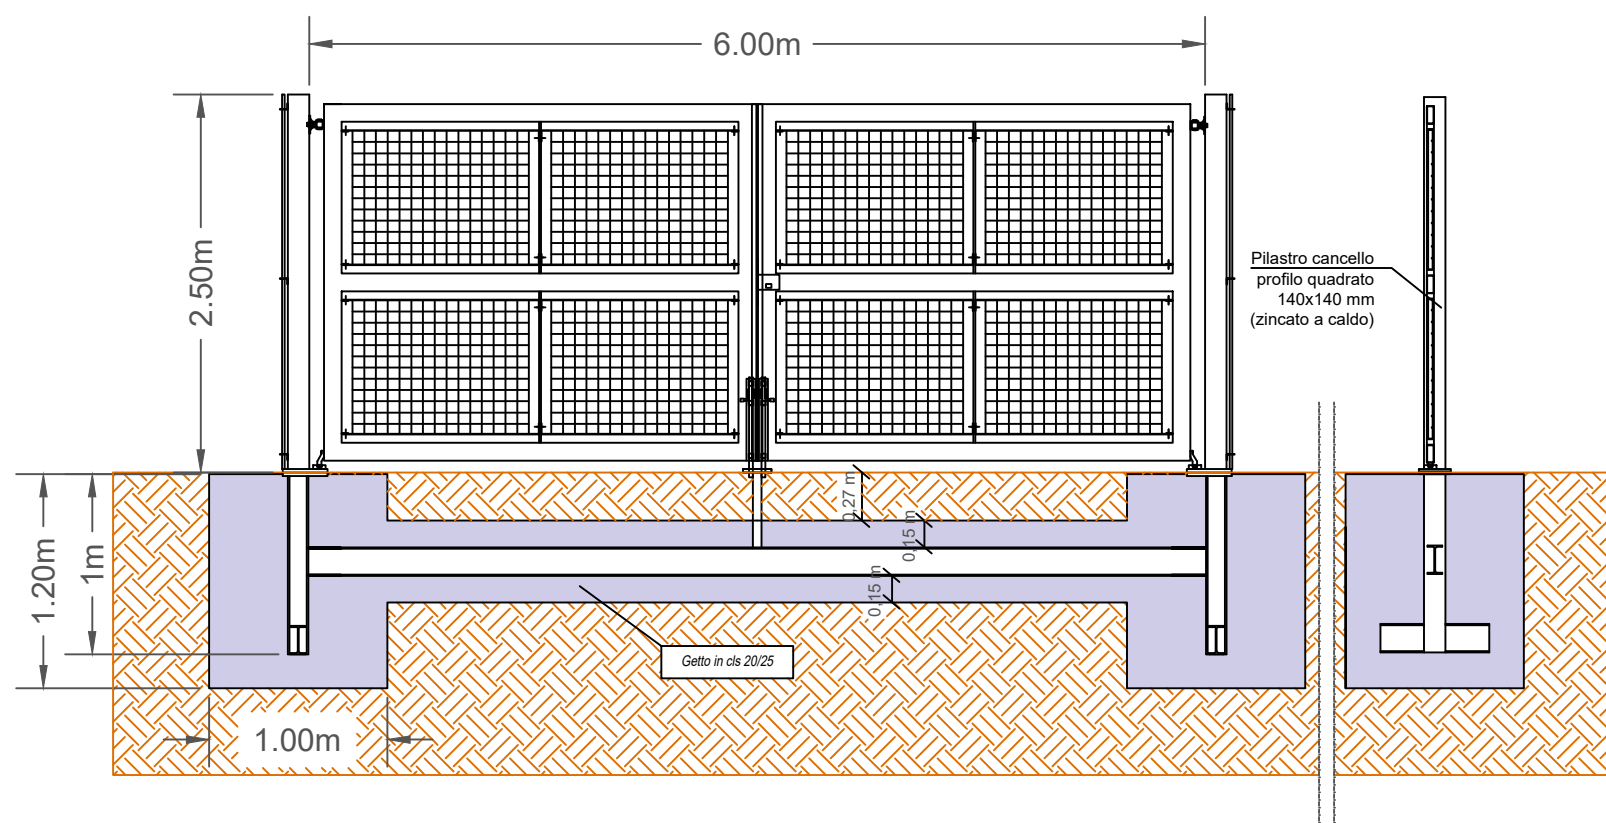

PARTICOLARE RECINZIONE PERIMETRALE CAMPO AGROFOTOVOLTAICO

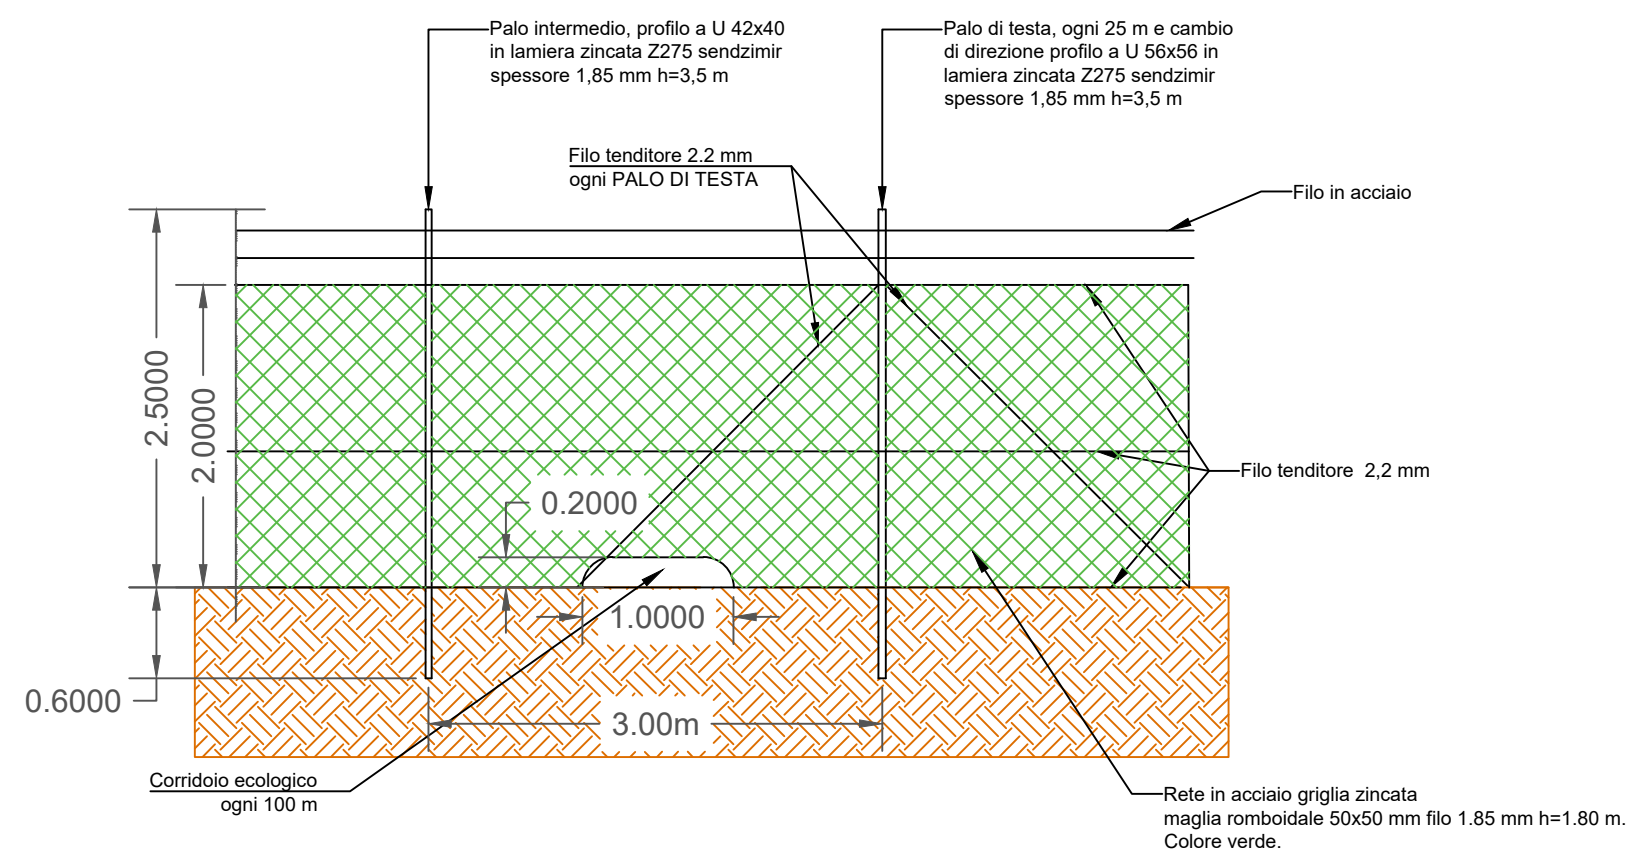

PARTICOLARE CAMBIO DIREZIONE RECINZIONE

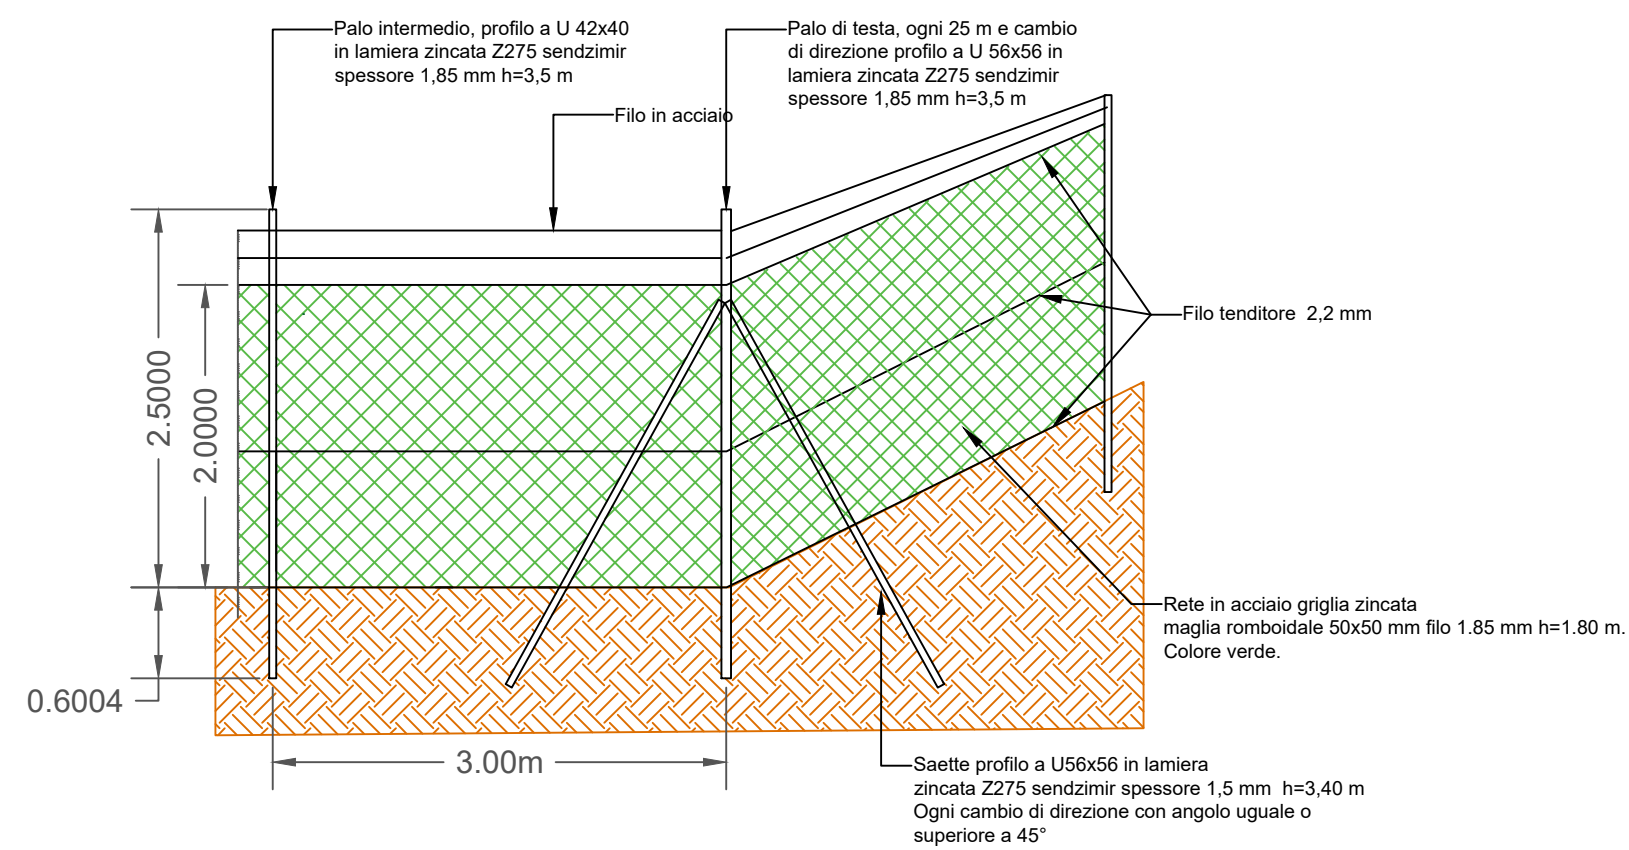

REGIONE SARDEGNA

PROVINCIA DI ORISTANO

COMUNE DI SOLARUSSA - COMUNE DI TRAMATZA

REALIZZAZIONE DI UN IMPIANTO AGROFOTOVOLTAICO CONNESSO ALLA R.T.N. DELLA POTENZA DI PICCO 76.636,56 kW E POTENZA DI IMMISSIONE 65.700 kW

Denominazione Impianto: **Impianto Agrovoltaico ORI 3**

Ubicazione: Comuni di Solarussa e Tramatza

ELABORATO

RECINZIONE E ACCESSI

TAV\_D\_23



Project - Commissioning - Consulting  
CEN SRL  
STRADA DI GUINZA GRANDE  
1 INT. 2 CAP 01014  
MONTALTO DI CASTRO (VT)

Scala: 1:50  
Data: 30/06/24

PROGETTO  
PRELIMINARE  DEFINITIVO  ESECUTIVO

Il Richiedente:  
**CCEN ORISTANO 3 SRL**  
PIAZZA WALTHER VON VOGELWEIDE n. 8  
39100 BOLZANO  
P. IVA: 03218210213

Tecnici:  
Ing. Federico BONI  
Inscrizione Ordine degli Ingegneri della Provincia di Viterbo A-754

Revisione	Data	Descrizione	Redatto	Approvato	Autorizzato
01					
02					
03					
04					

Firma Produttore

Firme

*J. S.*

