



7

KEYPLAN

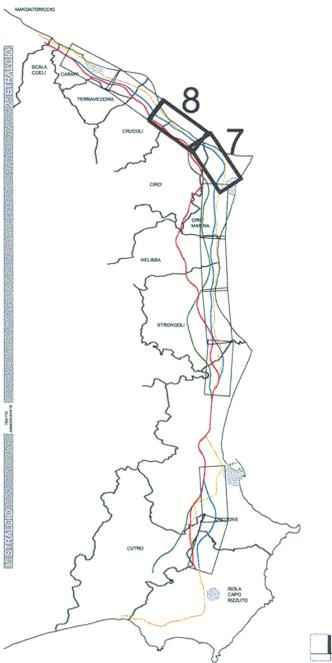

- TRACCIATI
- ASSE "A" ASSE "B" ASSE "C"
 - SEZIONE TIPO A RASO, IN RILEVATO E TRINCEA
 - SEZIONE TIPO IN GALLERIA
 - SEZIONE TIPO IN VIADOTTO
 - CONFINI COMUNALI
 - CONFINI PROVINCIALI
 - S.S. 106 ESISTENTE

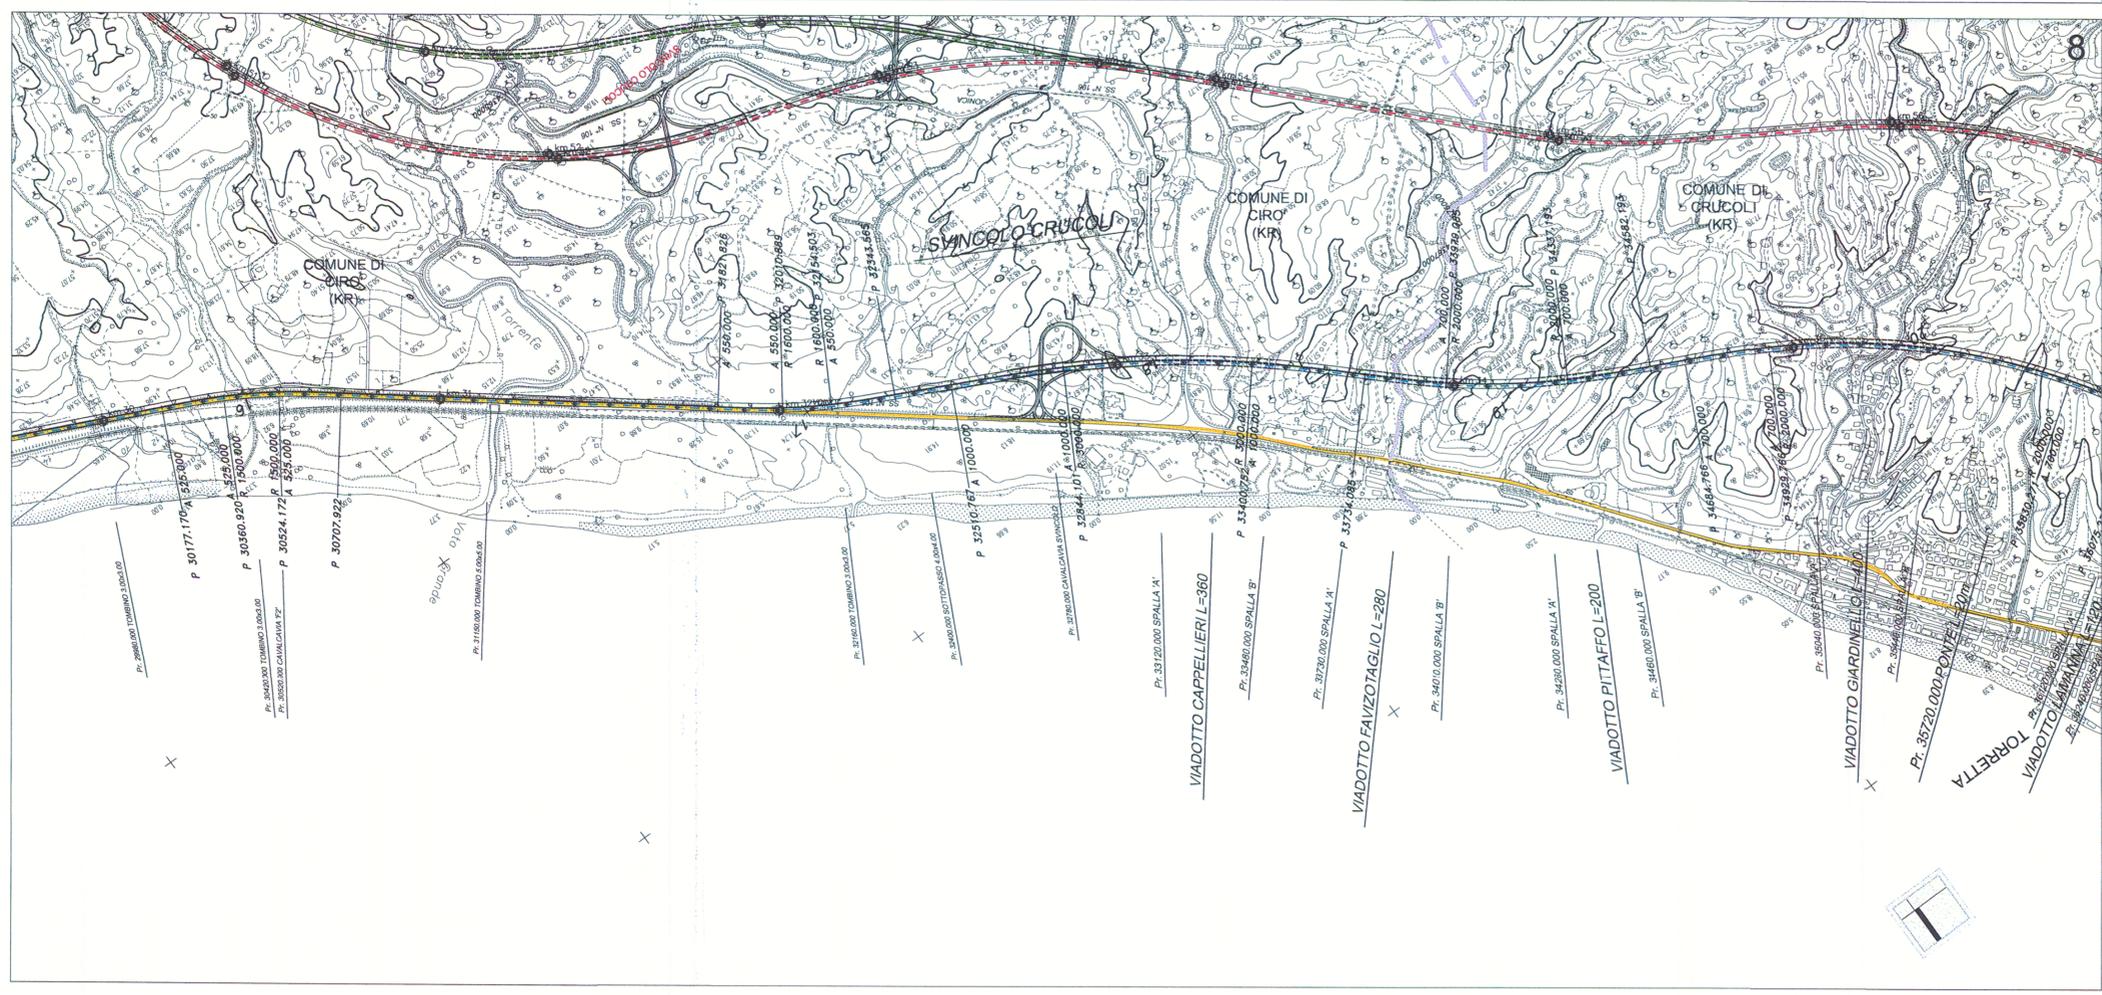

8

ANAS S.p.A.
 Direzione Centrale Programmazione Progettazione

LAVORI DI COSTRUZIONE DELLA
 S.S.106 JONICA (E90) - CAT. B -
 MEGALOTTO 9
 DALLO SVINCOLO AEROPORTO S.ANNA (KM 235+800)
 A MANDATORICCO (KM 306+000)

PROGETTO PRELIMINARE - STUDIO DI IMPATTO AMBIENTALE

GRUPPO DI PROGETTAZIONE ANAS
 RESPONSABILE DI SETTORE
 Dott. Arch. Giuseppe Barila

PROGETTISTA:
 Dott. Ing. ANTONIO VALENTE
 Ordine degli Ingegneri di Roma n° 20739

RESPONSABILE DI ITINERARIO
 Dott. Ing. Giulio Petrizzi

ASSISTENZA ALLA PROGETTAZIONE

RTI:
 PROGER SpA
 VIA Ingegneria Srl
 D'APPOLONIA SpA
 DE.MA.CO Srl

Il Responsabile dello Studio di Impatto Ambientale
 Dott. Arch. Barbara Banchini
 Ord. Arch. Roma e Prov. N. 14321

VISTO IL RESP. DEL PROCEDIMENTO
 Dott. Arch. GIUSEPPE BARILA'

DATA
 22 LUG. 2005 004043

PROTOCOLLO

PROGETTO PRELIMINARE
 PLANIMETRIA ALTERNATIVA DI TRACCIATO C
 TAV. 4/5

CODICE PROGETTO	CODICE FILE	REVISIONE	FOGLIO	SCALA:
LO7161P0401	T00_PS03_TRA_PL00B.DWG	B	04 di 05	1:10.000
D				
C				
B	Modificato secondo controllo ANAS	Mag-2005	Ing. Nicchiarelli	Ing. Cimino
A	Emissione	Giu-2004	Ing. Nicchiarelli	Ing. Cimino
REV.	DESCRIZIONE	DATA	VERIFICATO	CONTROLLATO
				APPROVATO