


PLANIMETRIA  
SCALA 1:100




SEZIONE LONGITUDINALE A-A  
SCALA 1:100

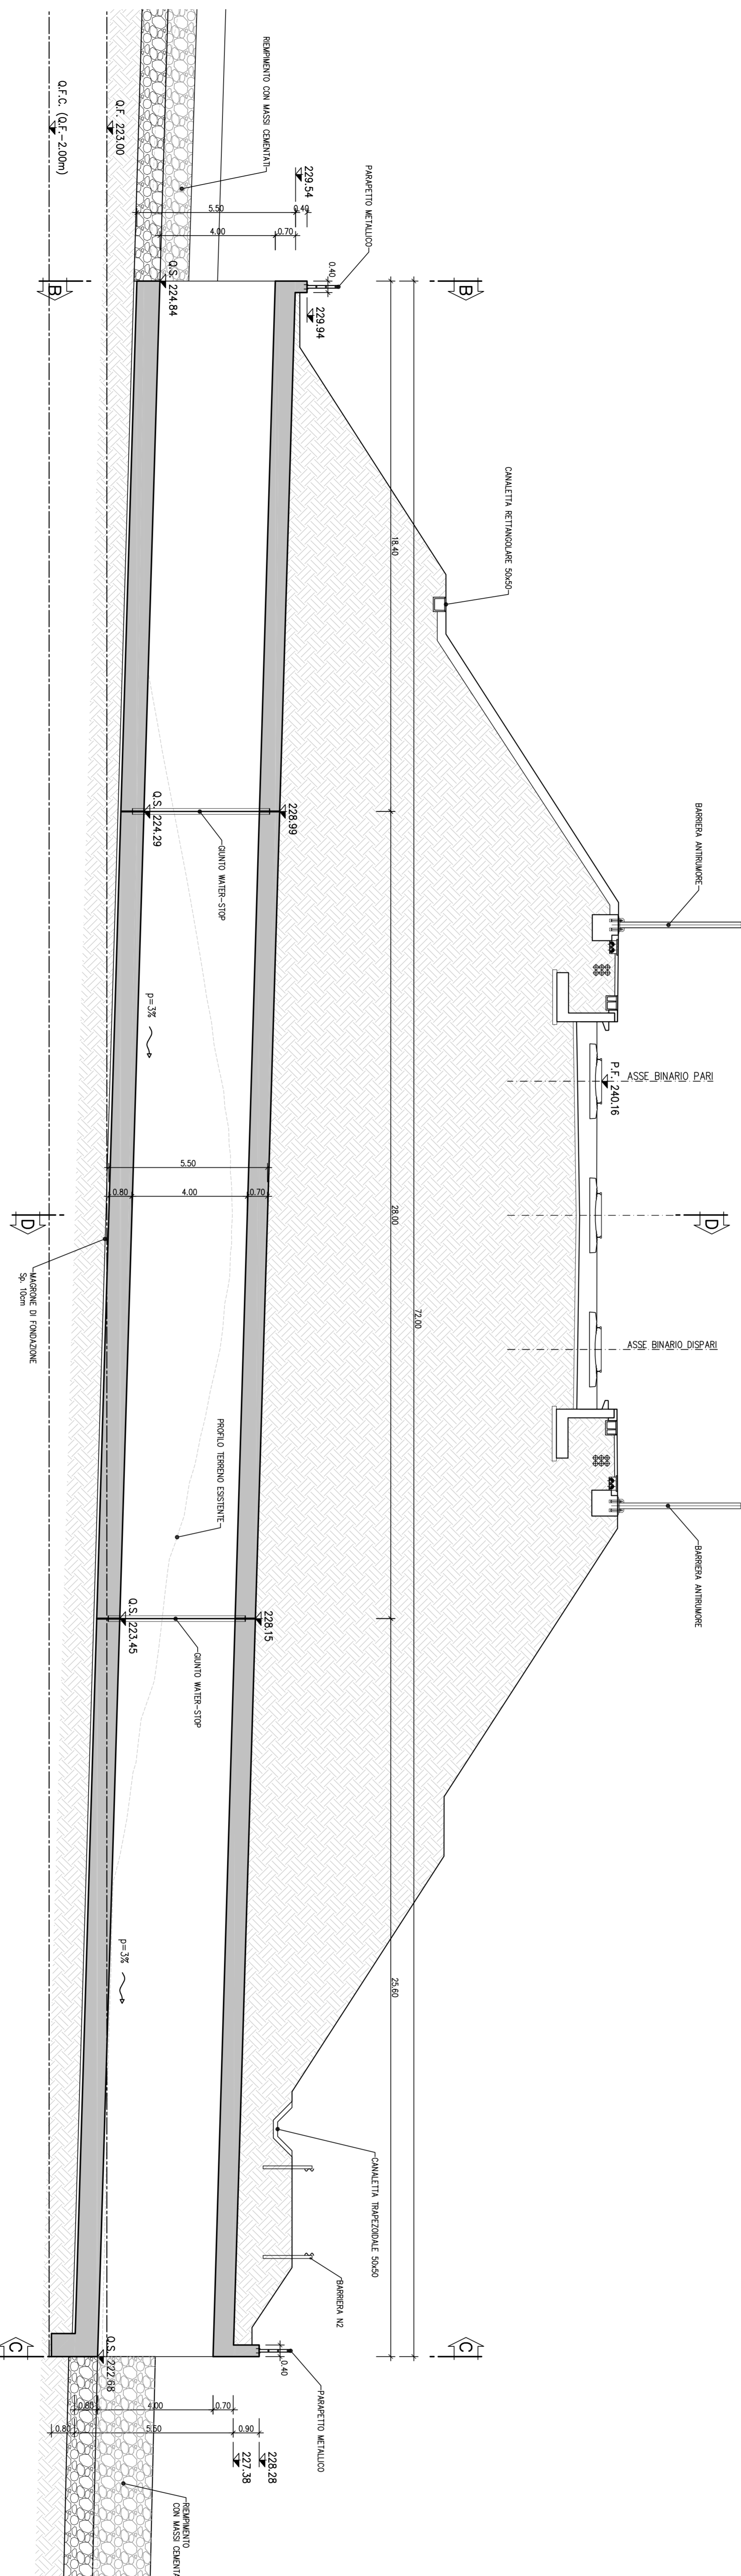

SEZIONE TRASVERSALE B-B  
SCALA 1:100

SEZIONE TRASVERSALE C-C  
SCALA 1:100

SEZIONE TRASVERSALE D-D  
SCALA 1:100

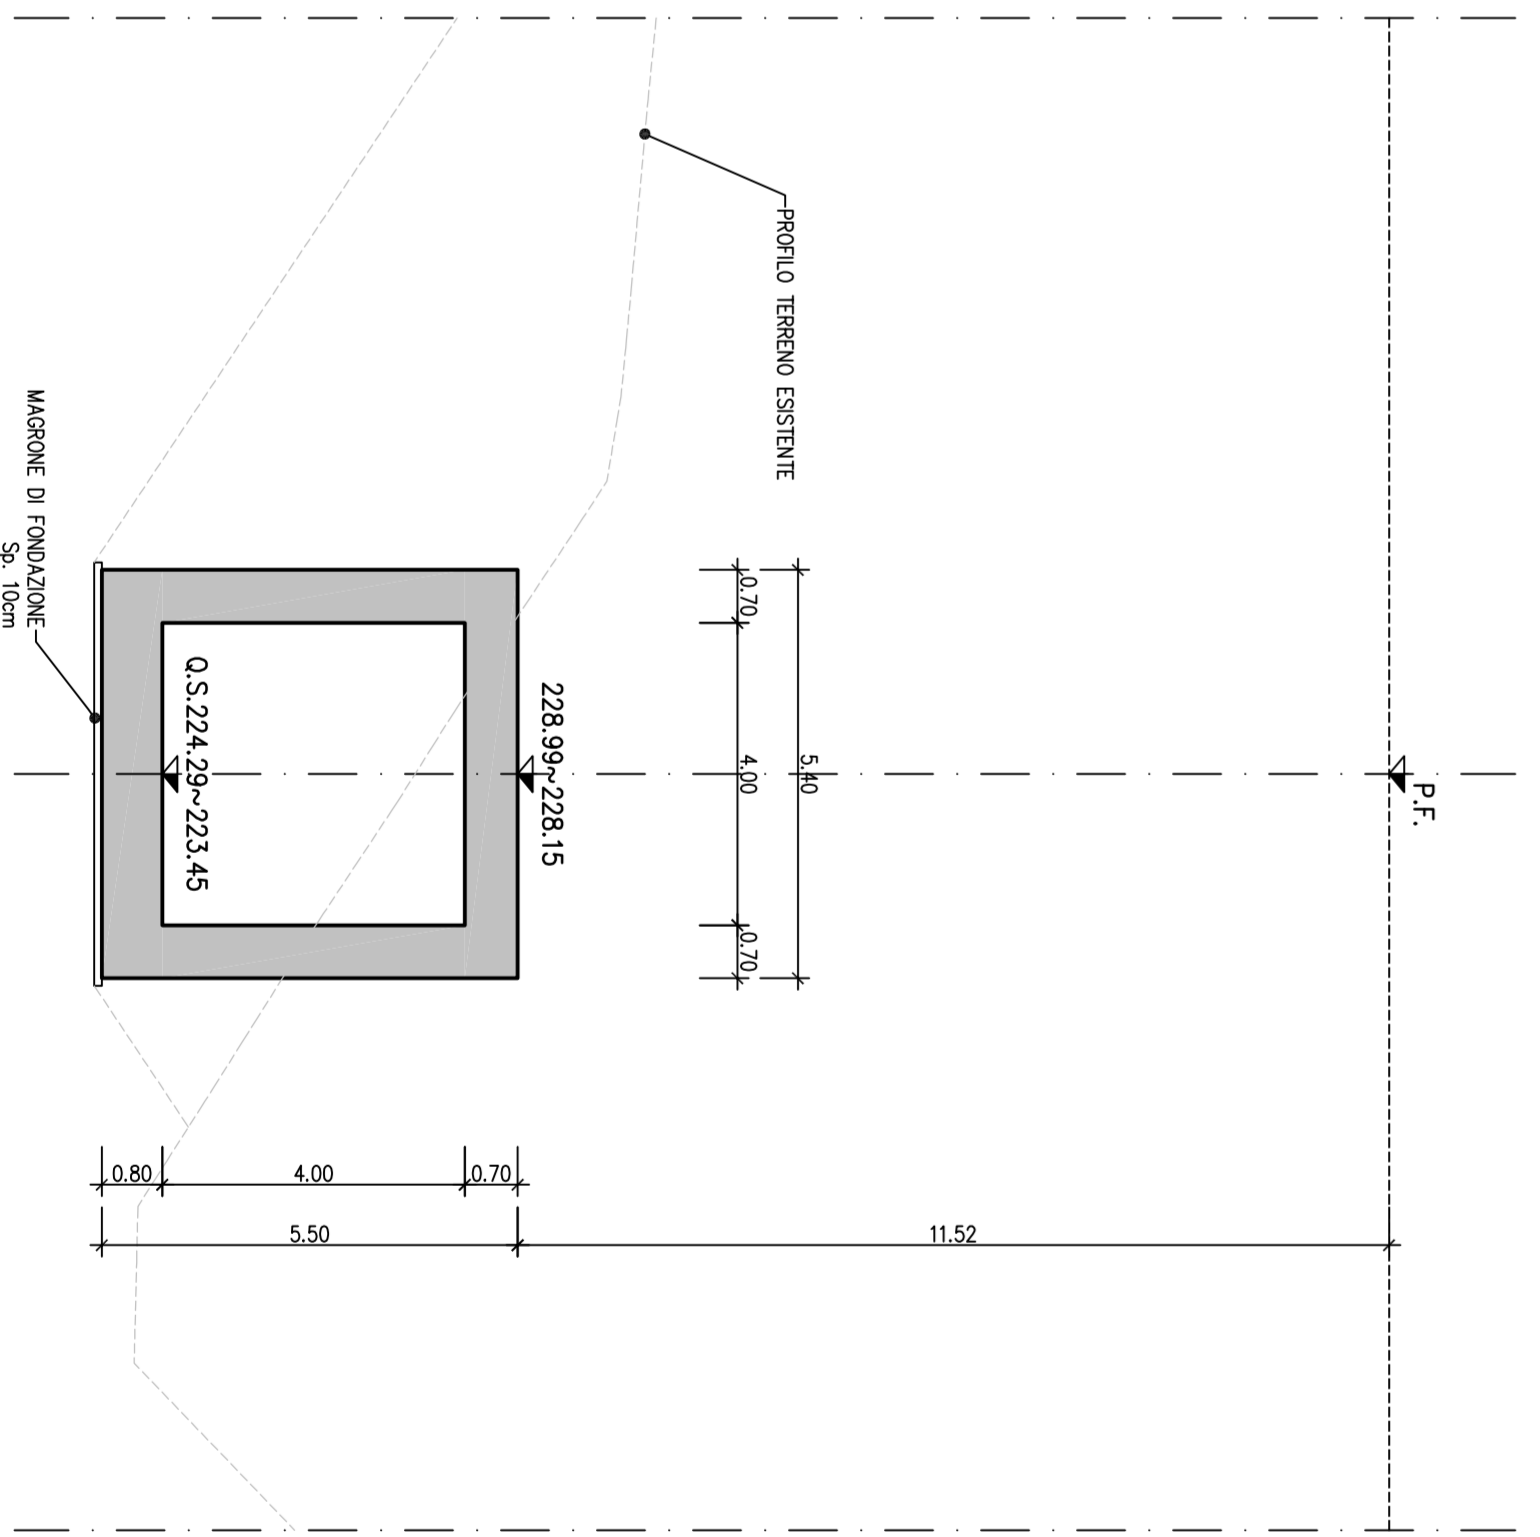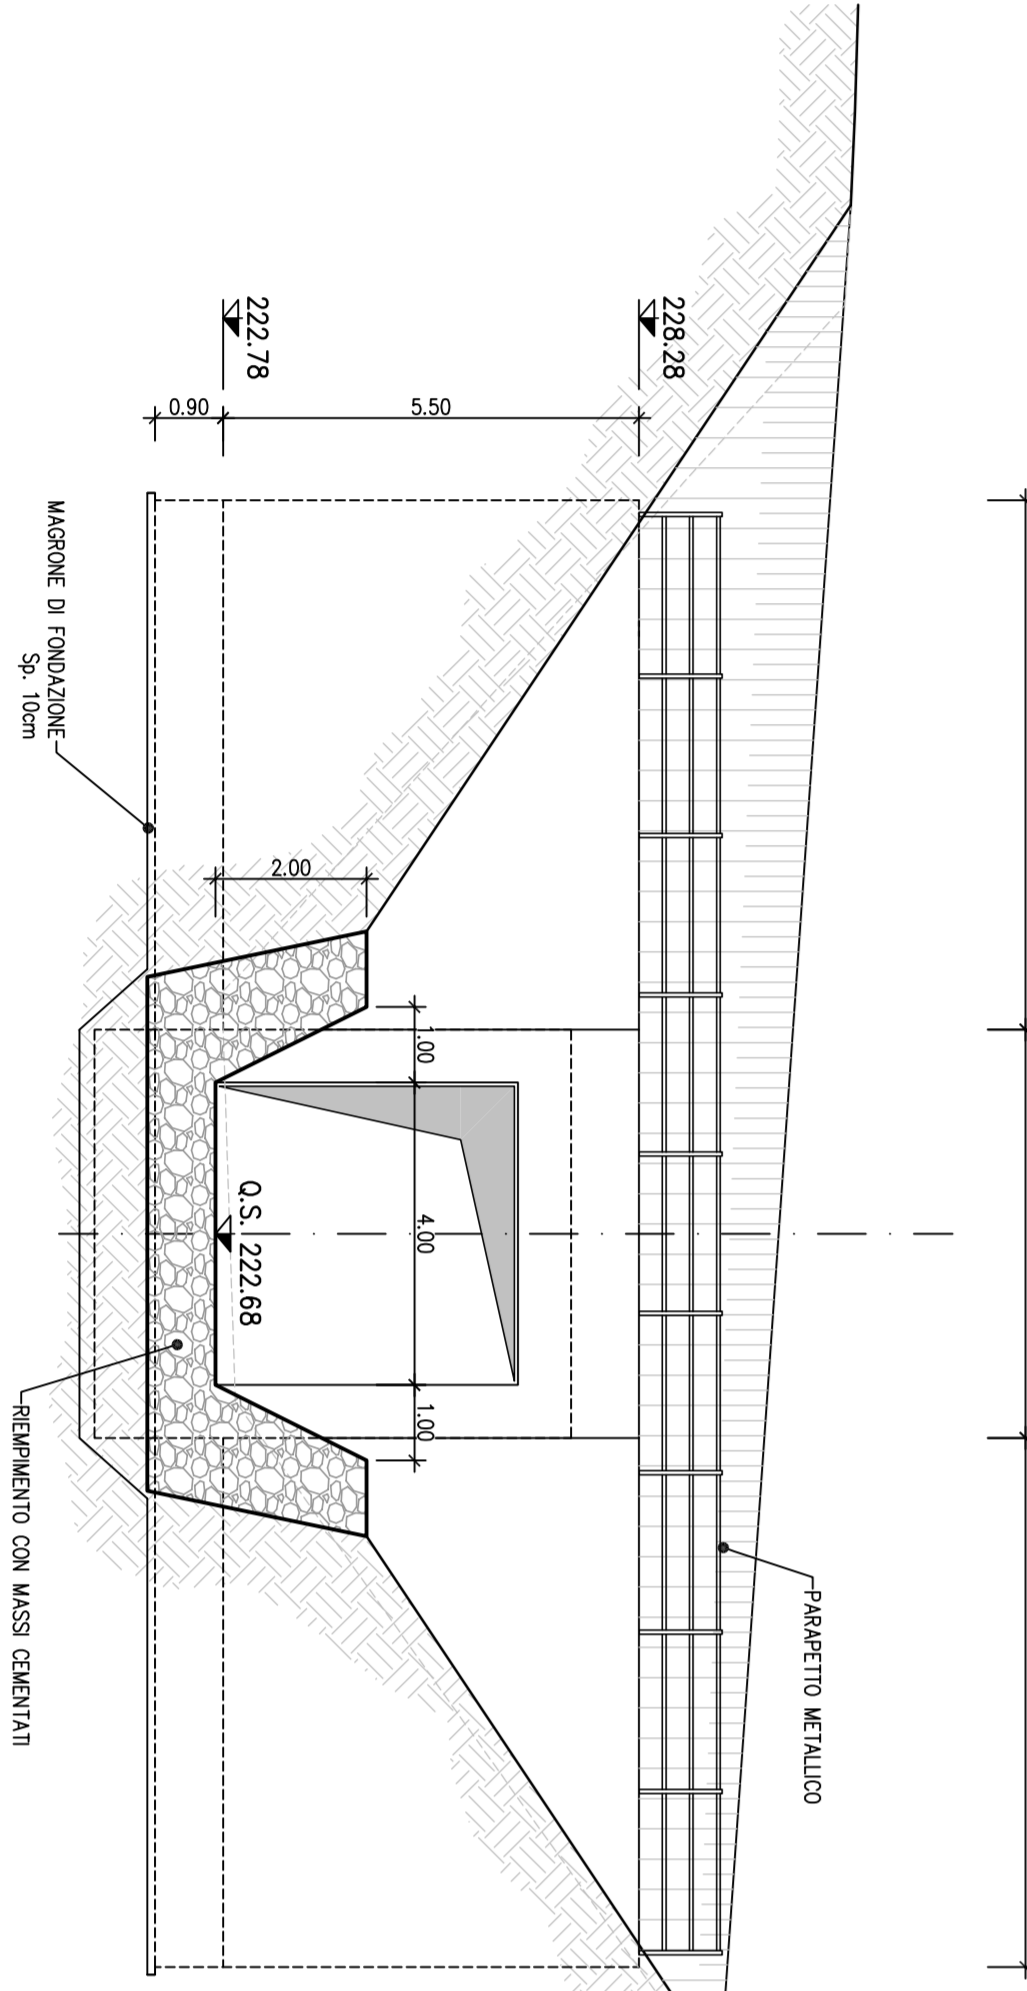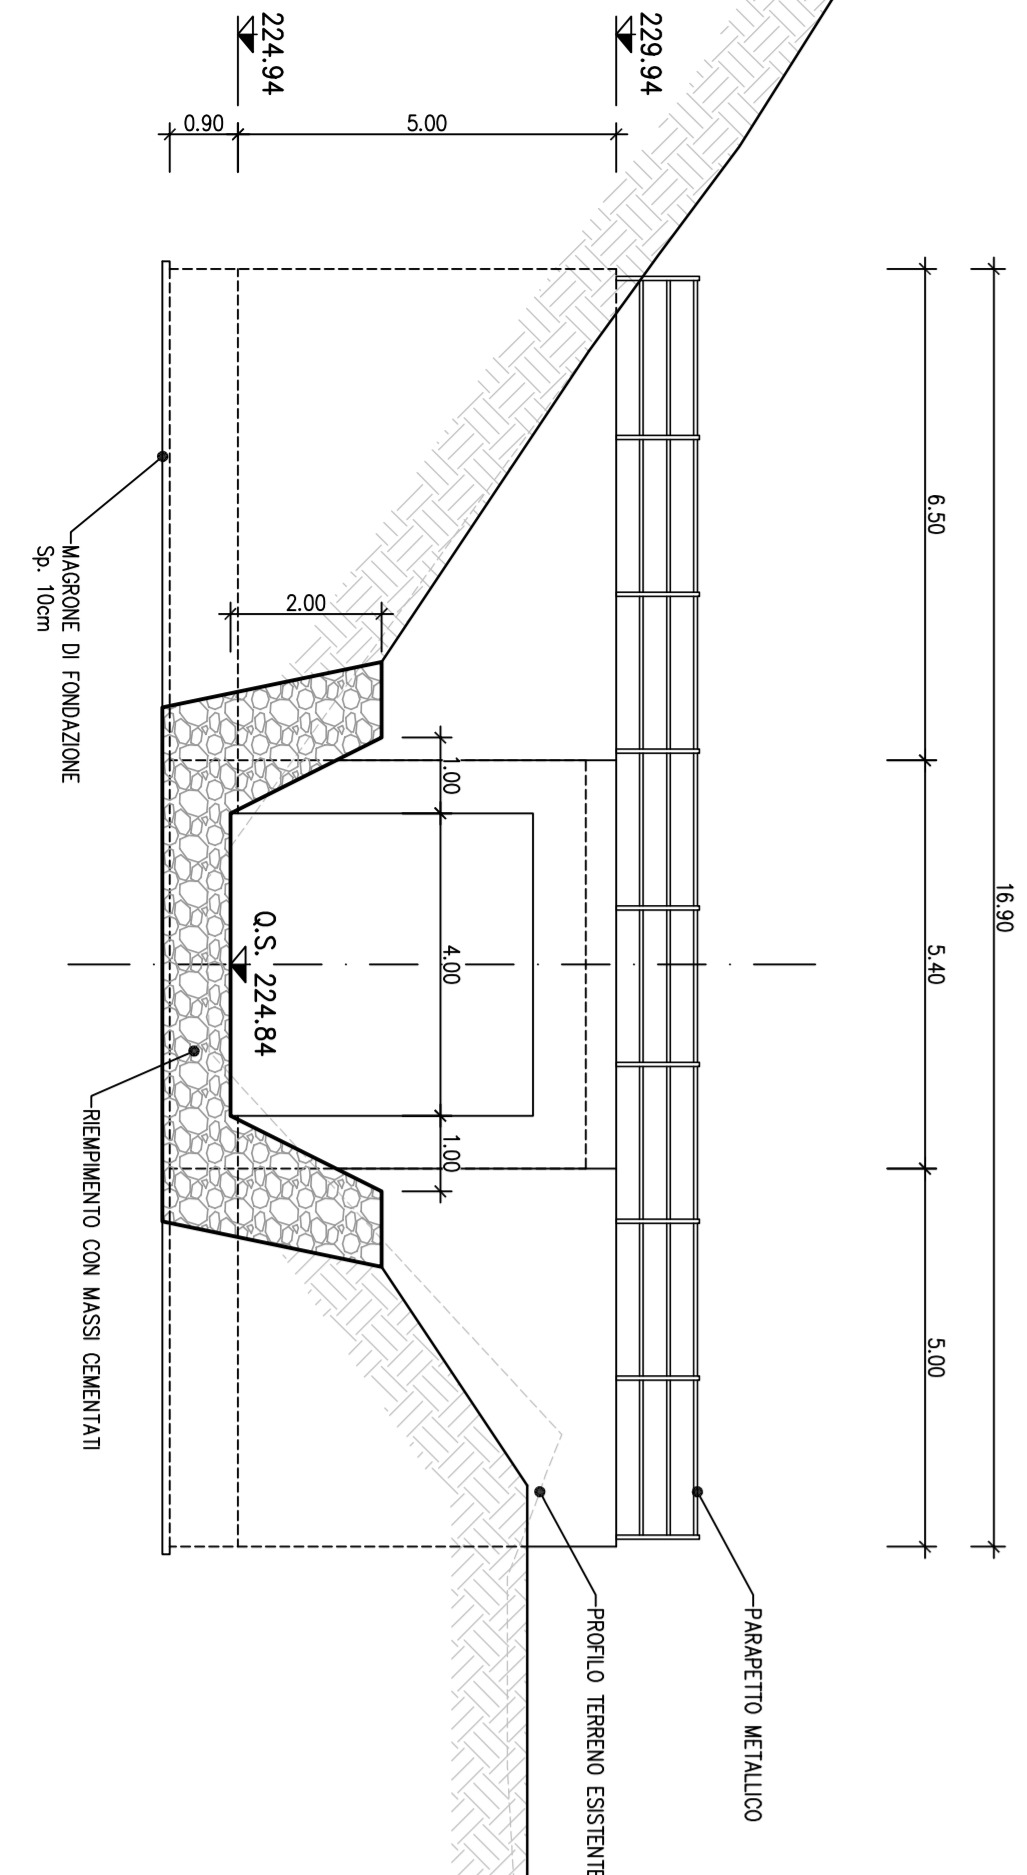

**NOTE:**  
Per le tubole materili si fa riferimento all'ideocarto IGSI-00-E-TI-0020-00-002.

**LEGENDA**

O.S.	Quota scarramento
P.F.	Quota del ferro
Q.F.	Quota falda
Q.F.C.	Quota falda di cantiere

COMITENTE:  
ALTA SPV/VELOCITÀ

GENERAL CONTRACTOR:  
**COVY**  
Gruppo Consorzio Infrastrutture Ferroviarie

GENERAL CONTRACTOR:  
**ITALFER**  
Gruppo Ferrovie dello Stato Italiane

INFRASTRUTTURE FERROVIARIE STRATEGICHE DEFINITE DALLA  
LEGE OBIETTIVO N.443/01  
TRATTA A/V.A.C. TERZO VALICO DEI GIOVI  
PROGETTO ESECUTIVO

Scalatore Fosso 3 Libarna al Km 29+051,00

Piatta, profilo e sezioni

GENERAL CONTRACTOR: **COVY**

PROGETTISTE:

CONFERMA	LETTO	FIRE	ENTE	PROG. SOC.	CONSEGNA/SCADENZA	PROG.	REV.
1/9/11	0/2	E	CV	AA	1/1/2011	0/0/1	B

PROGETTISTE:

NO.	PROGETTISTA	DATA	VERIFICA	DATA	PROVERBA	DATA	IL PROGETTISTA
001	Prova autorizzativa	15/07/2011	ALFANO	15/07/2011	A. TROVATI	15/07/2011	COVY
002	Revisione generale	27/08/2011	COVY	27/08/2011	A. TROVATI	30/08/2011	COVY

CAPI: 25115020000000000000