SEZIONE ORIZZONTALE A–A

SCALA 1:50

PIANTA FONDAZIONI

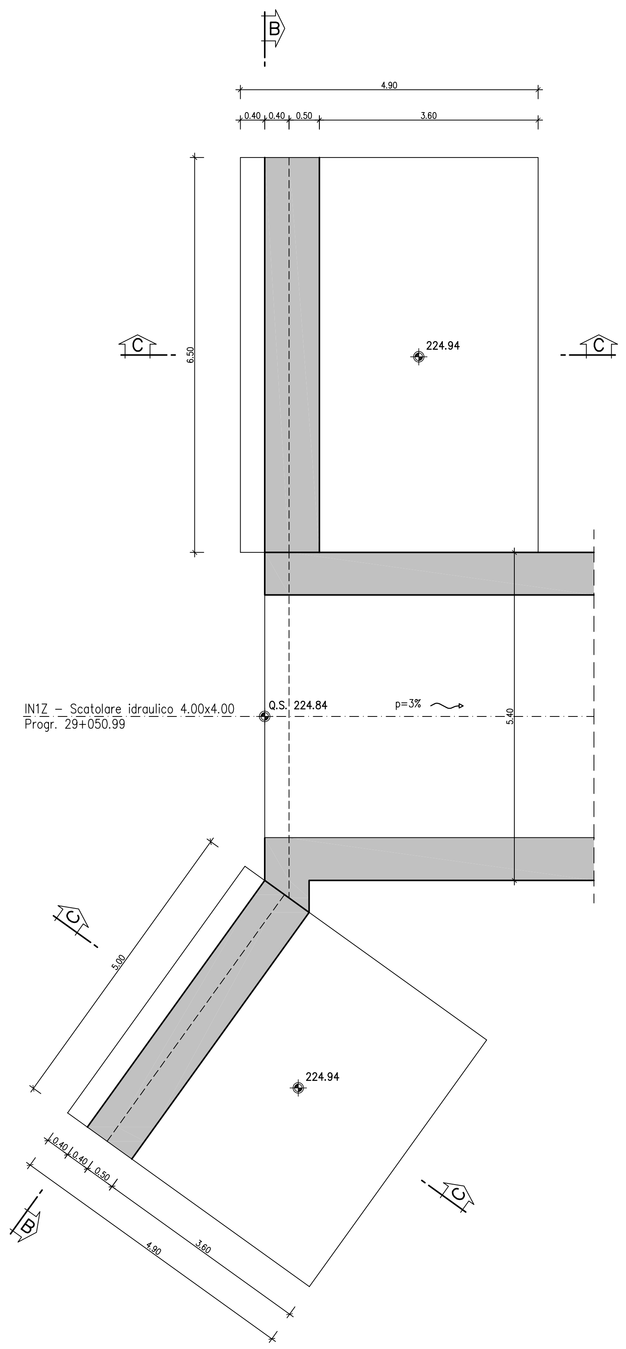

SEZIONE C–C

SCALA 1:50

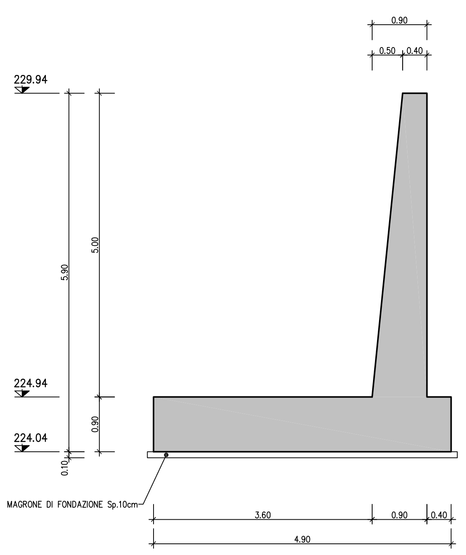

SEZIONE B–B

SCALA 1:50

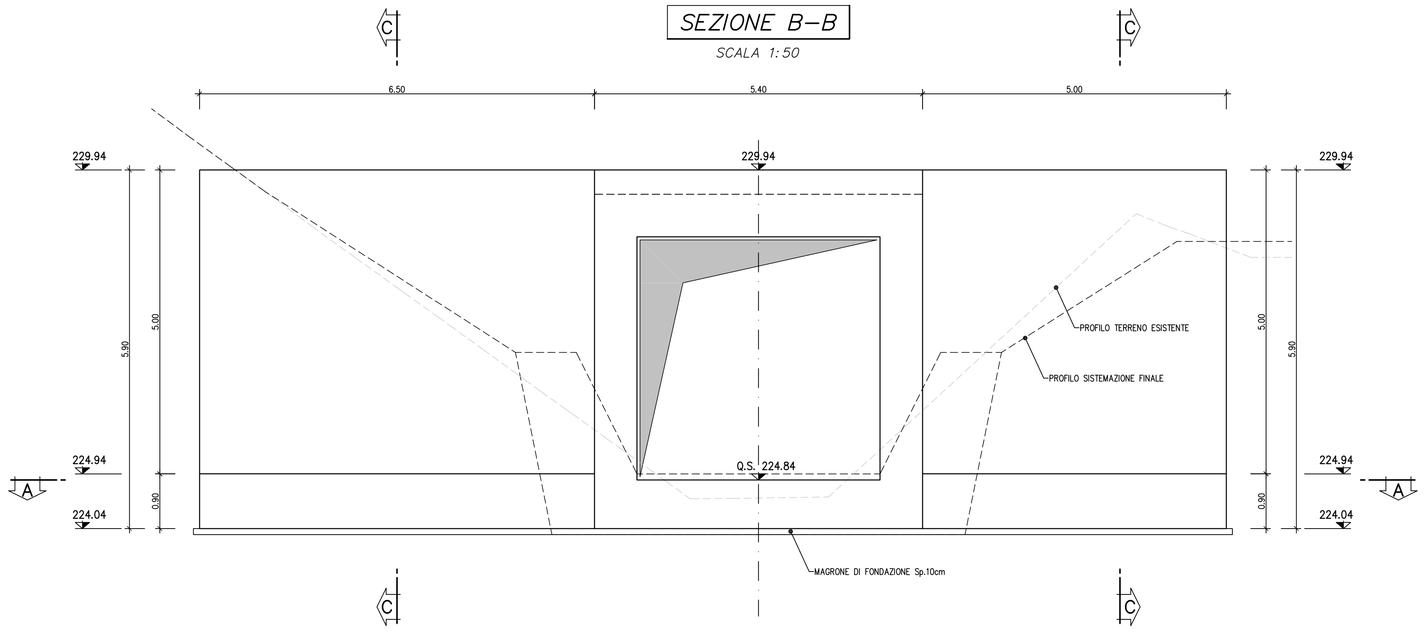

SEZIONE ORIZZONTALE A–A

SCALA 1:50

PIANTA FONDAZIONI

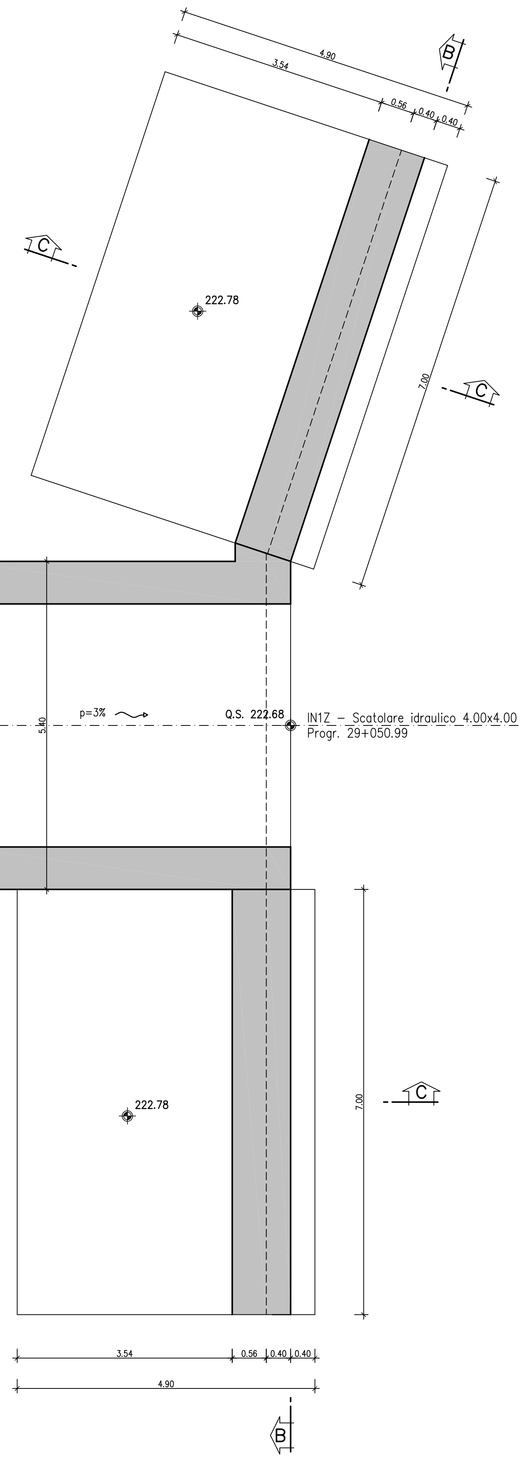

SEZIONE C–C

SCALA 1:50

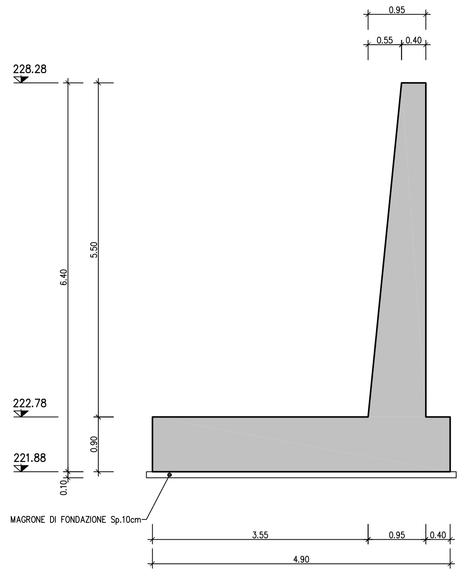

SEZIONE B–B

SCALA 1:50

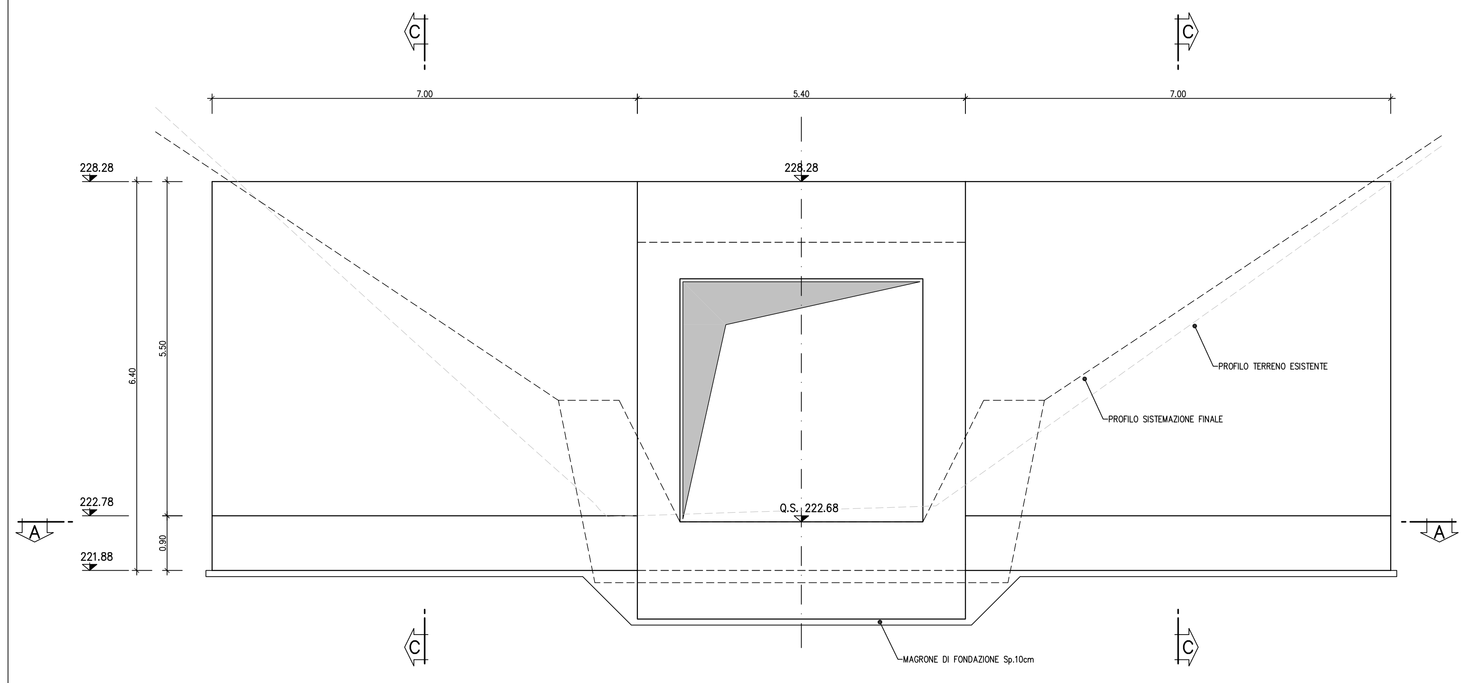

NOTE:

Per la tabella materiali si fa riferimento all'elaborato IG51-00-E-TT-OC0D-00-002.

LEGENDA	
Q.S.	Quota scorrimento
Q.F.	Quota falda
Q.F.C.	Quota falda di cantiere

COMMITTENTE: RFI RETE FERROVIARIA ITALIANA – GRUPPO FERROVIE DELLO STATO ITALIANE

ALTA SORVEGLIANZA: ITALFERR – GRUPPO FERROVIE DELLO STATO ITALIANE

GENERAL CONTRACTOR: Consorzio Collegamenti Integrati Veloci

INFRASTRUTTURE FERROVIARIE STRATEGICHE DEFINITE DALLA LEGGE OBIETTIVO N.443/01

TRATTA A.V./A.C. TERZO VALICO DEI GIOVI
PROGETTO ESECUTIVO

Scatolare Fosso 3 Libarna al Km 29+051,00

Carpenteria - Tav. 3

GENERAL CONTRACTOR	DIRETTORE LAVORI	SCALA:
Consorzio Cociv, Ing. P.P. Marcheselli		1:50

COMMESSA	LOTTO	FASE	ENTE	TIPO DOC.	OPERA/DISCIPLINA	PROGR.	REV.
I G 5 1	0 2	E	C V	B B	I N 1 Z 0 X	0 0 3	B

PROGETTAZIONE

Rev.	Descrizione emissione	Redatto	Data	Verificato	Data	Progettista Integratore	Data	IL PROGETTISTA
A00	Prima emissione	ALPINA	15/07/2013	ALPINA	15/07/2013	A. Palomba	19/07/2013	
B00	Revisione generale	ALPINA	27/09/2013	COCIV	27/09/2013	A. Palomba	30/09/2013	Consorzio Collegamenti Integrati Veloci, Dott. Ing. Aldo Moccagatta, Ordine degli Ingegneri Prov. TO n. 6271 R

n. Elab.

Nome File: IG51-02-E-CV-EB-IN1Z-0X-003-B00

CUP: F81H92000000008

Scala di plot: 1: 1:1