SEZIONE ORIZZONTALE A–A

SCALA 1:50

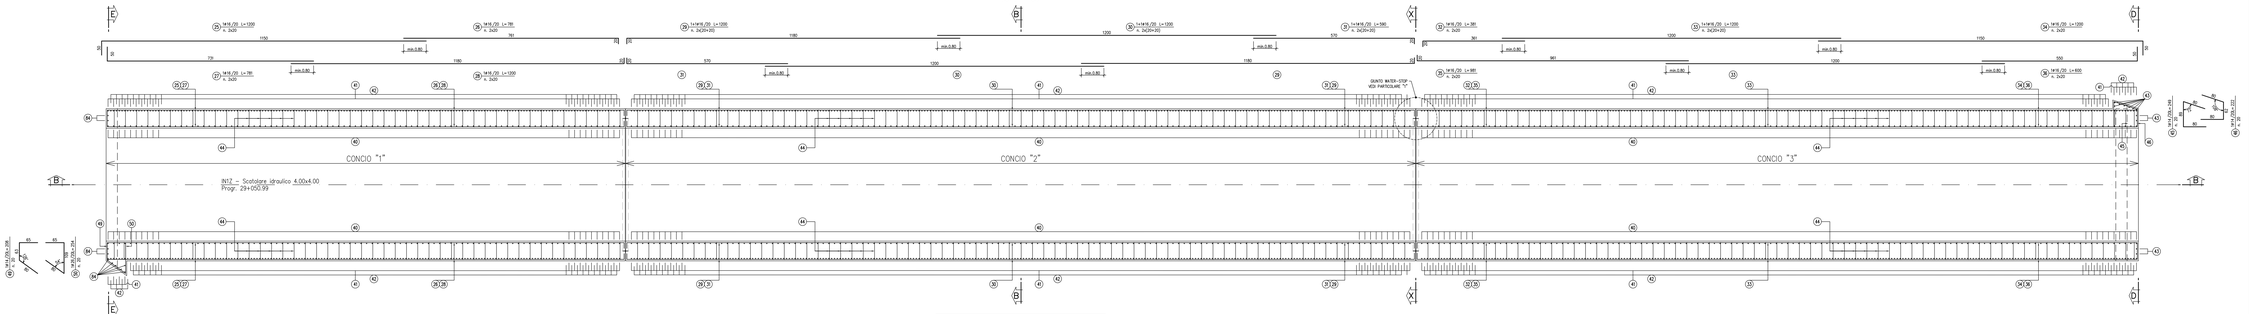

SEZIONE LONGITUDINALE B–B

SCALA 1:50

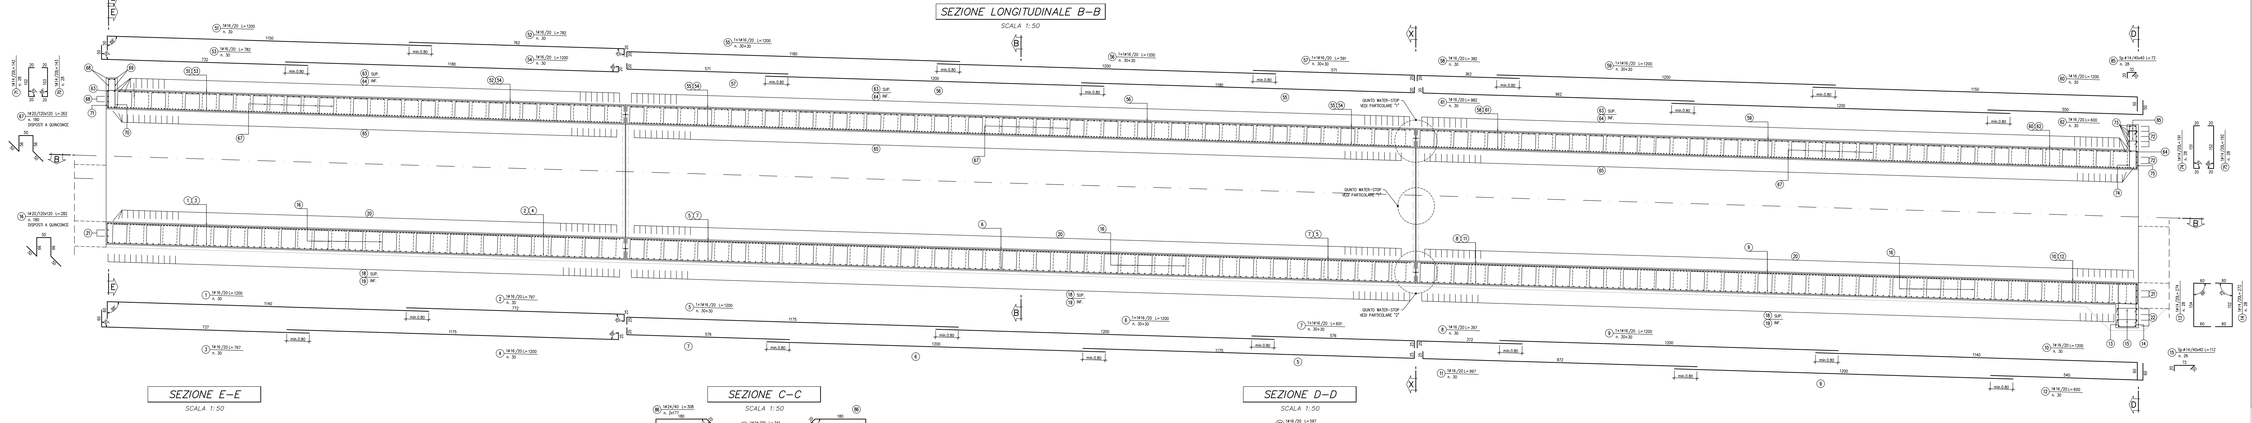

SEZIONE E–E

SCALA 1:50

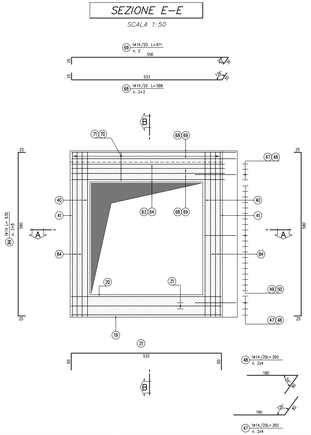

SEZIONE C–C

SCALA 1:50

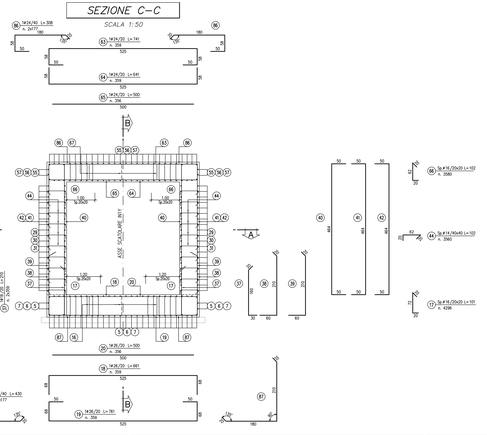

SEZIONE D–D

SCALA 1:50

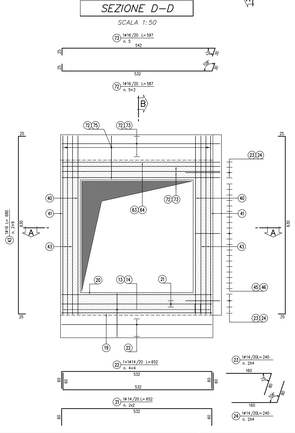

SEZIONE X–X

SCALA 1:50

ARMATURA GIUNTO WATER-STOP

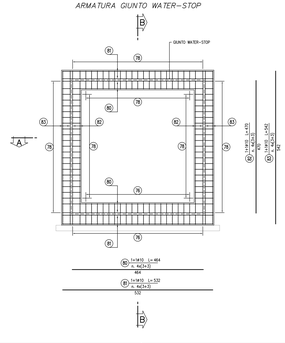

PARTICOLARE "1"

SCALA 1:25

GIUNTO WATER-STOP IN COPERTURA E PIEDRITTI

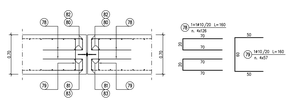

PARTICOLARE "2"

SCALA 1:25

GIUNTO WATER-STOP IN FONDAZIONE

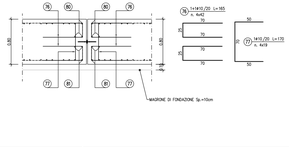

TABELLA FERRI

POS.	N.	DIAM.	LUNG. (cm)	PESO (kg/m)	LUNG.TOT (cm)	PESO(kg)
1	30	16	1200	1.578	36000	568
2	30	16	1200	1.578	23910	377
3	30	16	797	1.578	23910	377
4	30	16	1200	1.578	36000	568
5	60	16	1200	1.578	72000	1136
6	60	16	1200	1.578	72000	1136
7	60	16	601	1.578	36060	569
8	30	16	397	1.578	11910	188
9	60	16	1200	1.578	72000	1136
10	30	16	1200	1.578	36000	568
11	30	16	897	1.578	26910	424
12	30	16	1200	1.578	36000	568
13	26	14	274	1.208	7072	61
14	28	14	272	1.208	7616	92
15	26	14	112	1.208	2912	35
16	140	32	252	6.469	35280	5252
17	4296	16	101	1.578	433896	6848
18	350	26	661	4.168	231299	3590
19	359	26	761	4.168	273199	11386
20	356	26	500	4.168	178000	7418
21	4	14	652	1.208	2608	32
22	4	14	532	1.208	2128	26
23	8	14	240	1.208	1920	23
24	8	14	240	1.208	1920	23
25	40	16	1200	1.578	48000	758
26	40	16	781	1.578	31240	493
27	40	16	781	1.578	31240	493
28	48	16	1200	1.578	48000	758
29	80	16	1200	1.578	96000	1515
30	80	16	1200	1.578	96000	1515
31	80	16	590	1.578	47200	745
32	40	16	381	1.578	15240	241
33	40	16	1200	1.578	48000	758
34	40	16	1200	1.578	48000	758
35	40	16	981	1.578	39240	619
36	40	16	600	1.578	24000	379
37	718	16	212	1.578	150780	2380
38	718	26	290	4.168	208220	8679
39	354	26	296	4.168	102960	4279
40	718	16	564	1.578	404952	8391
41	718	26	564	4.168	404952	16877
42	712	26	564	4.168	401568	16736
43	11	16	680	1.578	7480	118
44	100	14	240	1.208	24000	290
45	200	14	245	1.208	49000	592
46	20	14	222	1.208	4440	54
47	8	14	260	1.208	2080	25
48	8	14	260	1.208	2080	25
49	20	14	208	1.208	4160	50
50	20	26	254	4.168	5080	212
51	30	16	1200	1.578	36000	568
52	30	16	782	1.578	23460	370
53	30	16	782	1.578	23460	370
54	30	16	1200	1.578	36000	568
55	30	16	1200	1.578	36000	568
56	60	16	1200	1.578	72000	1136
57	60	16	591	1.578	35460	560
58	30	16	362	1.578	11460	181
59	60	16	1200	1.578	72000	1136
60	30	16	1200	1.578	36000	568
61	30	16	982	1.578	29460	465
62	30	16	600	1.578	18000	284
63	359	24	741	3.551	266019	9447
64	356	24	541	3.551	230119	8172
65	356	24	500	3.551	178000	6321
66	180	10	282	2.466	50760	1252
67	180	20	282	2.466	47160	1163
68	4	14	568	1.208	2352	28
69	2	14	611	1.208	1222	15
70	28	14	143	1.208	4004	48
71	28	14	142	1.208	3976	48
72	7	16	587	1.578	4109	65
73	5	16	597	1.578	2985	47
74	28	14	191	1.208	5348	65
75	28	14	192	1.208	5376	65
76	168	10	165	0.617	27720	171
77	168	10	165	0.617	27720	171
78	104	10	160	0.617	16640	427
79	228	10	160	0.617	36480	225
80	24	10	464	0.617	11136	69
81	24	10	532	0.617	12768	79
82	24	10	470	0.617	11280	70
83	24	10	542	0.617	13008	80
84	10	14	630	1.208	6300	76
85	28	14	72	1.208	2016	24
86	354	24	308	3.551	109032	3872
87	354	26	430	4.168	152220	6344
					TOTALE PESO (Kg):	**164774**

NOTE:

Per la tabella materiali si fa riferimento all'elaborato IG51–00–E–TT–OC00–00–002.

COMMITTENTE:

RFI RETE FERROVIARIA ITALIANA GRUPPO FERROVIE DELLO STATO ITALIANE

ALTA SORVEGLIANZA:

ITALFERR GRUPPO FERROVIE DELLO STATO ITALIANE

GENERAL CONTRACTOR:

Consorzio Cooperative Costruzioni Soc. Coop.

INFRASTRUTTURE FERROVIARIE STRATEGICHE DEFINITE DALLA LEGGE OBIETTIVO N.443/01

TRATTA A.V./A.C. TERZO VALICO DEI GIOVI
PROGETTO ESECUTIVO

Scatolare Fosso 3 Libarna al Km 29+051,00

Scatolare - Armatura

GENERAL CONTRACTOR	DIRETTORE LAVORI	SCALA:
Consorzio Cooperative Costruzioni Soc. Coop. Ing. P.P.A. Mariscotti		1:50

COMMESSA	LOTTO	FASE	ENTE	TIPO DOC.	OPERA/DISCIPLINA	PROGR.	REV.
I G 5 1	0 2	E	C V	B B	I N 1 2 0 X	0 0 4	A

PROGETTAZIONE

Rev.	Descrizione emissione	Redatto	Data	Verificato	Data	Progettista Integratore	Data	IL PROGETTISTA
A00	Prima emissione	ALPIQ	27/09/2013		27/09/2013	A. Palumbo	30/09/2013	

Ord. Ingegneri Provincia di Torino N. 9271 K

Scala di plot: 1 : 1

Nome File: I51-00-DOC-OC-00-001-00-A00
CUP: F81H92000000008