PROFILO LONGITUDINALE

SCALA 1:200

IN ASSE GALLERIA

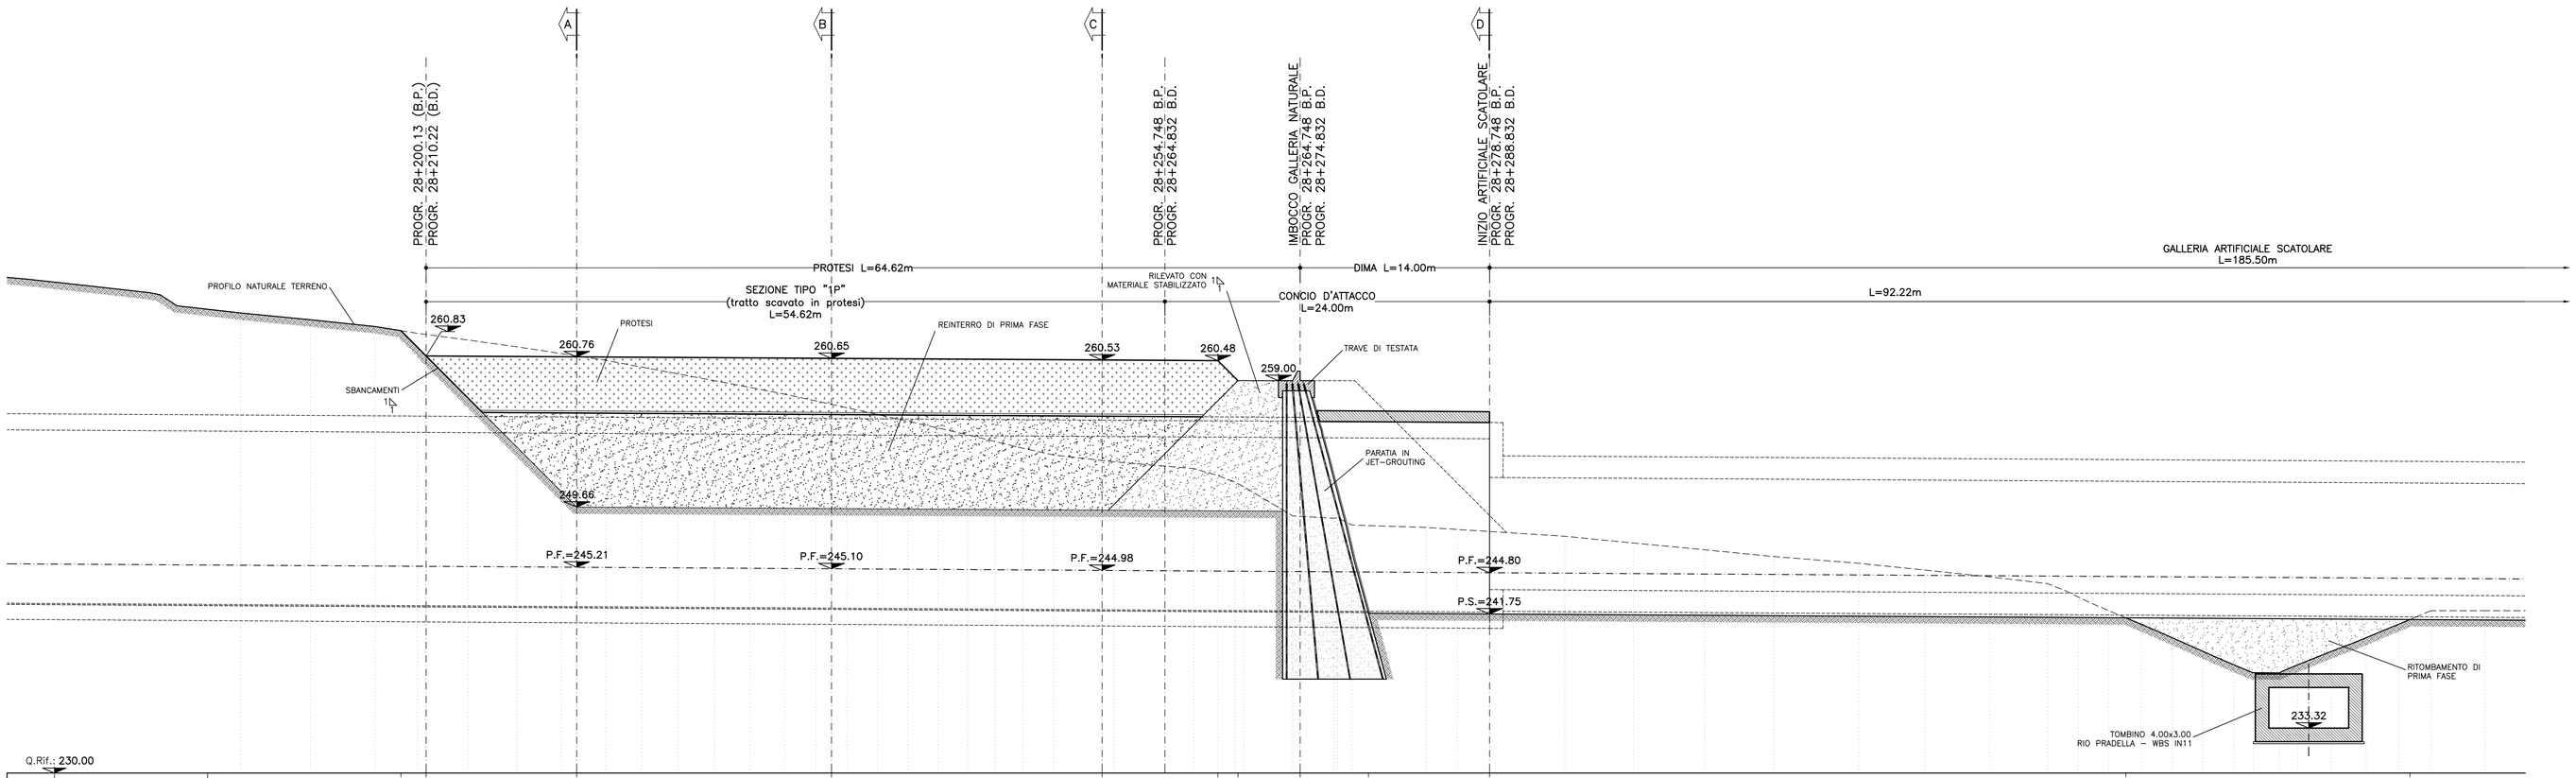

Q.Rif.: 230.00

| | | |