

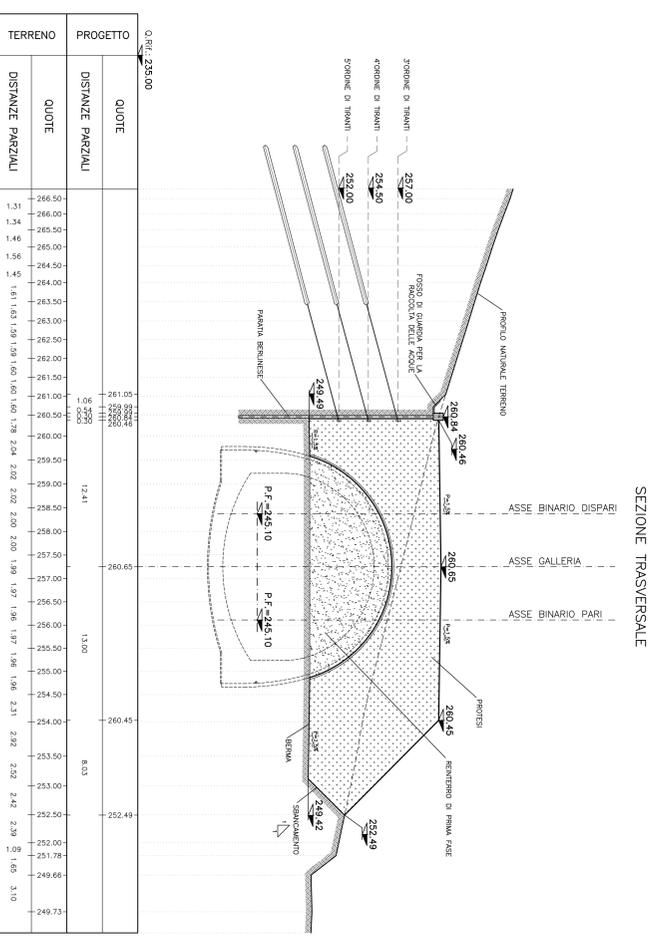



SEZIONE A-A
SCALA 1:200

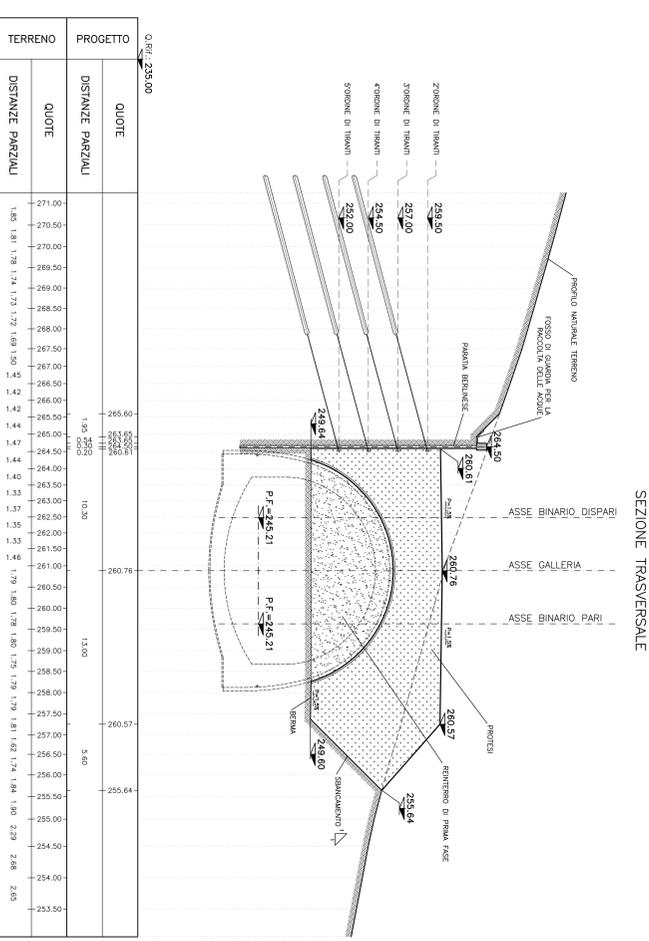

SEZIONE B-B
SCALA 1:200

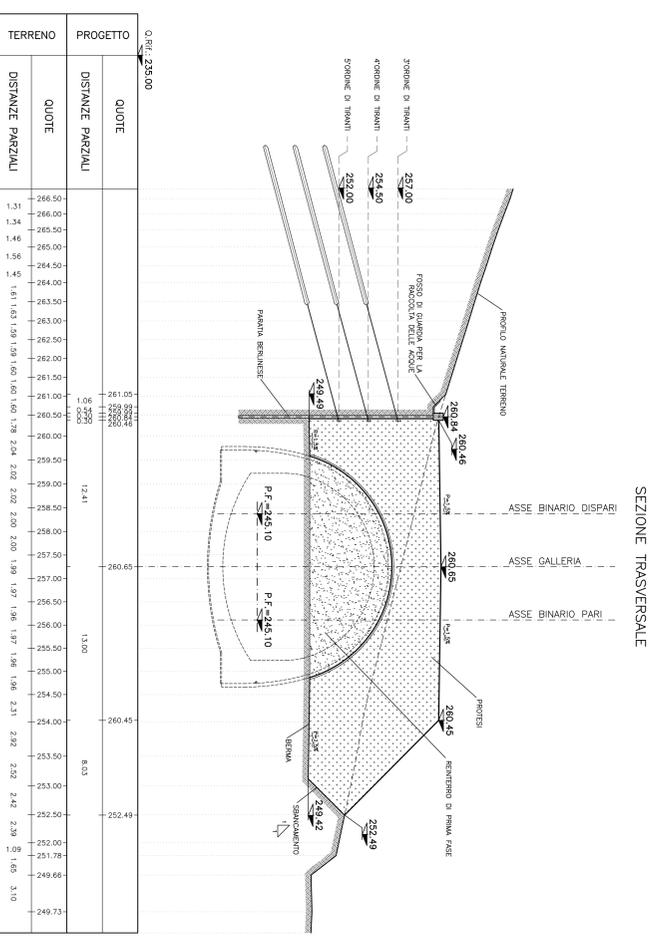

SEZIONE C-C
SCALA 1:200

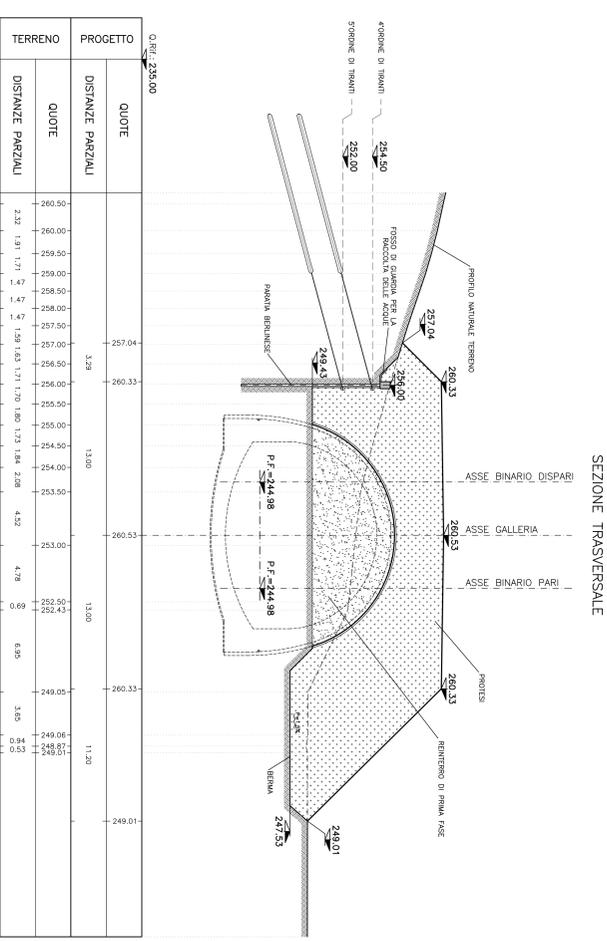

SEZIONE D-D
SCALA 1:200

