




SEZIONE SBARRA 150kV

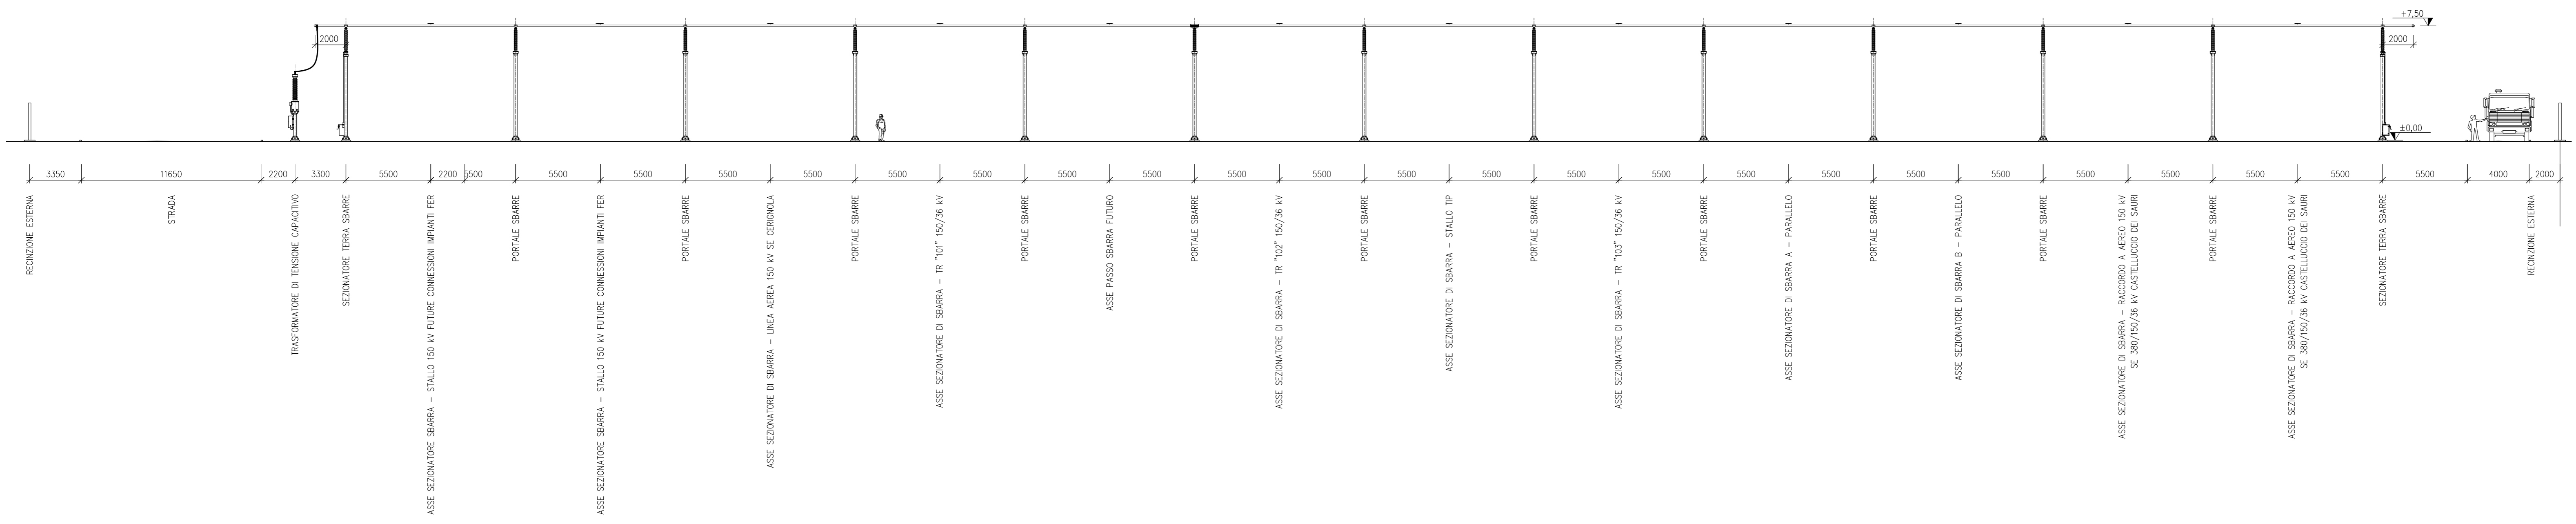

SEZIONE STALLO TR 150/36 kV

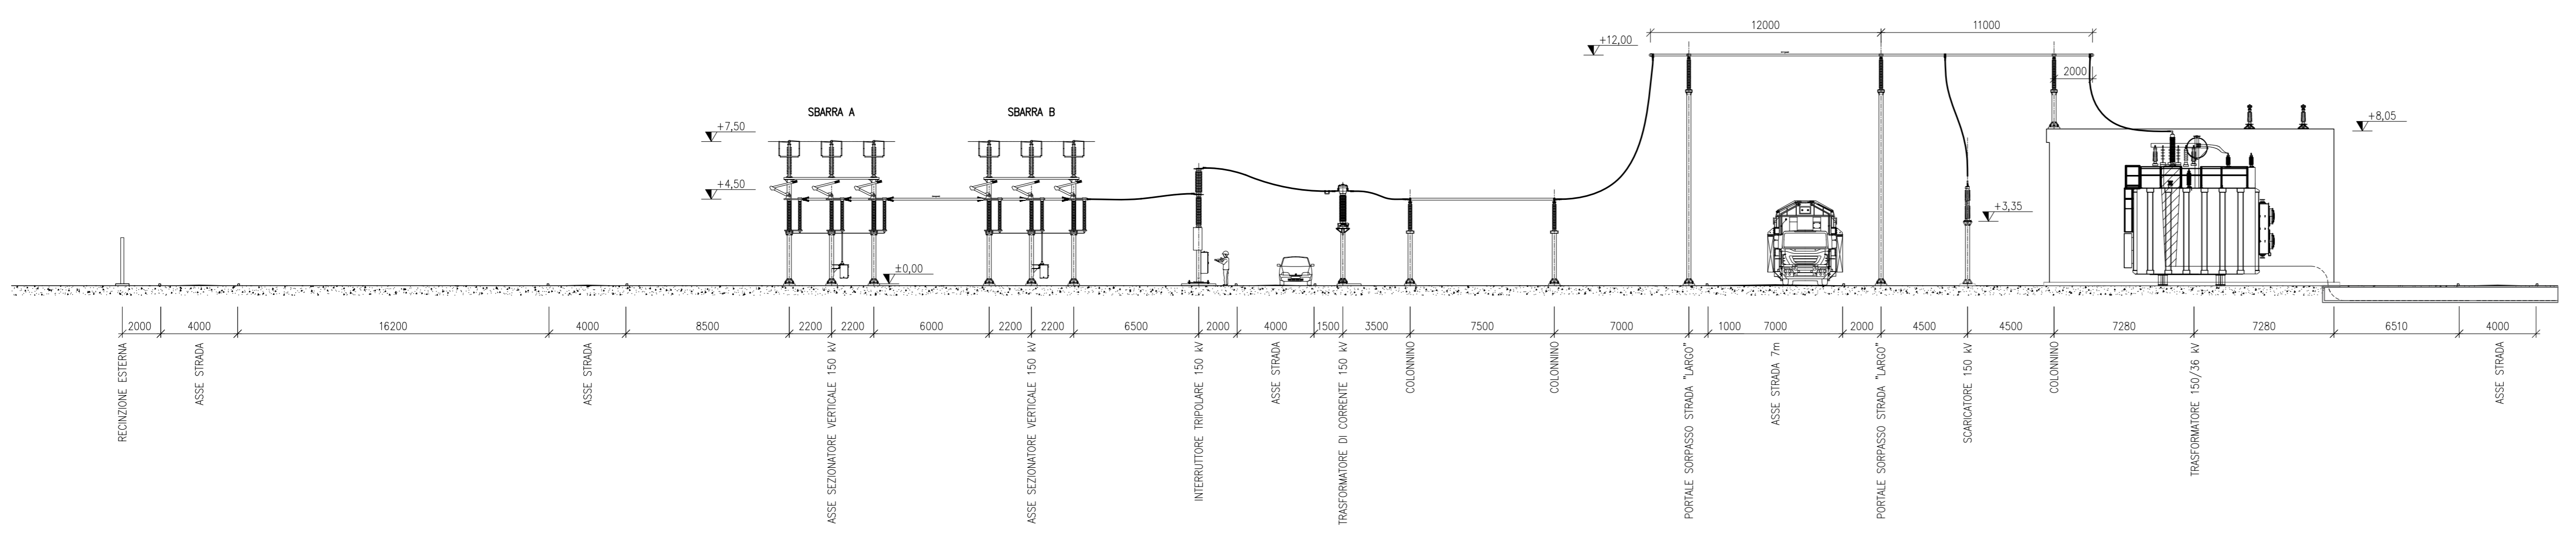

PIANTA STALLO TR 150/36 kV

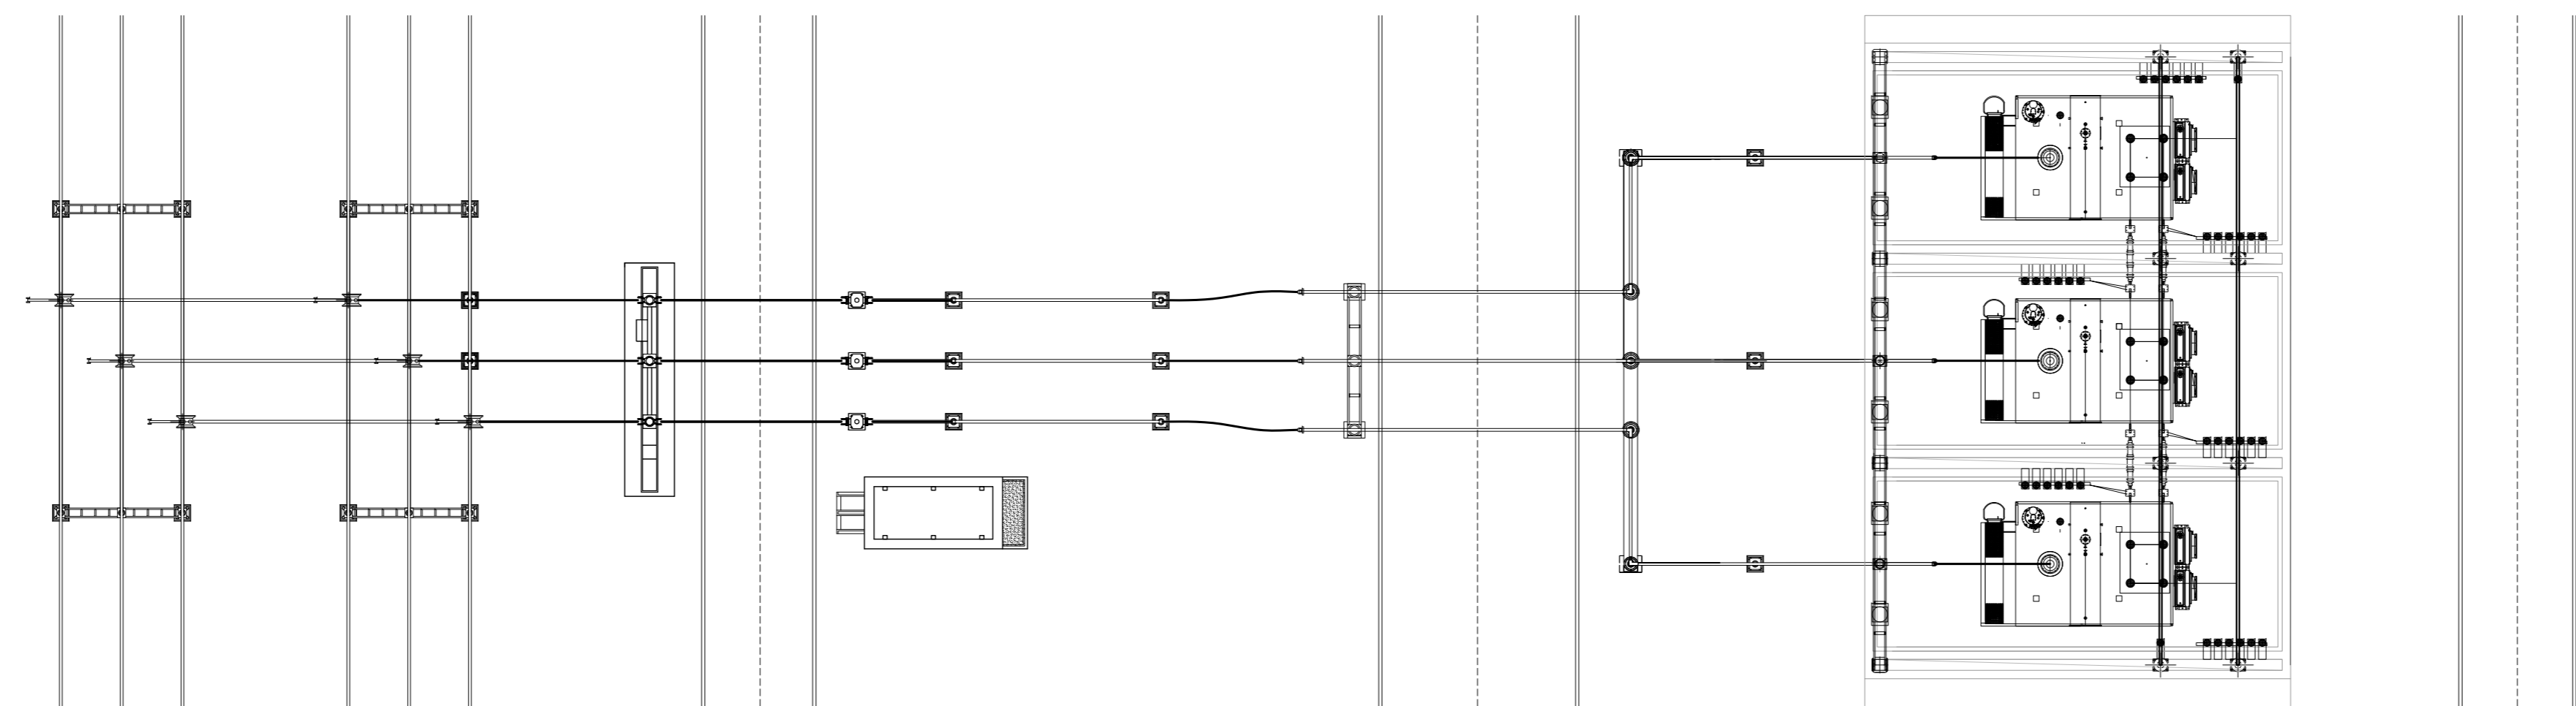





 Gianluca Bolognani

REVISIONE	DATA	ELABORATO	VERIFICATO	APPROVATO	DESCRIZIONE
B	24.6.2024	112	013	093	Revisione per variazione posizione SE
A	15.4.2024	100	013	093	Emissione per autorizzazione
CODICE PRATICA CAPOFLA C.P. 202102241					TIPOLOGIA IMPIANTO CAPOFLA / POTENZA IN IMMISSIONE IMPIANTO FOTOVOLTAICO 36,5 MW
CAPOFLA  ARNO SOLAR I S.R.L. P.IVA 02128180988 10000 - Via Roma, 22 03047 - Arno Nuovo arnosolar@pec.it					IMPIANTO SE 150/36 kV CASTELLUCCIO SATELLITE
INGEGNERIA & COSTRUZIONI  ltrasmissione					TITOLO SEZIONI REPARTO AT
SCALA	FORMATO	FOGLIO / DI		N. DOCUMENTO	
1:200	A1+	1 / 2		6 7 4 5 3 B	


PIANTA PARALLELO SBARRE

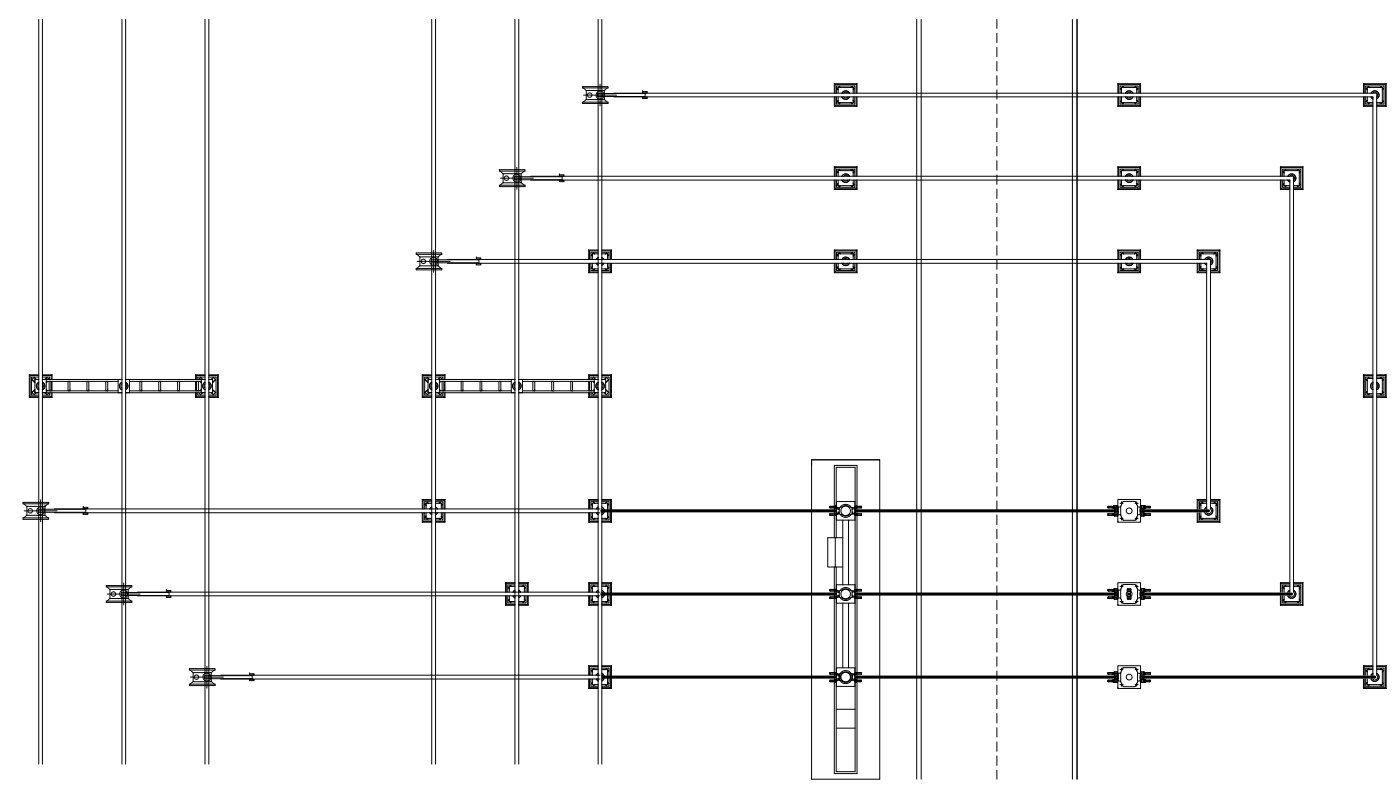


PIANTA STALLO TIP

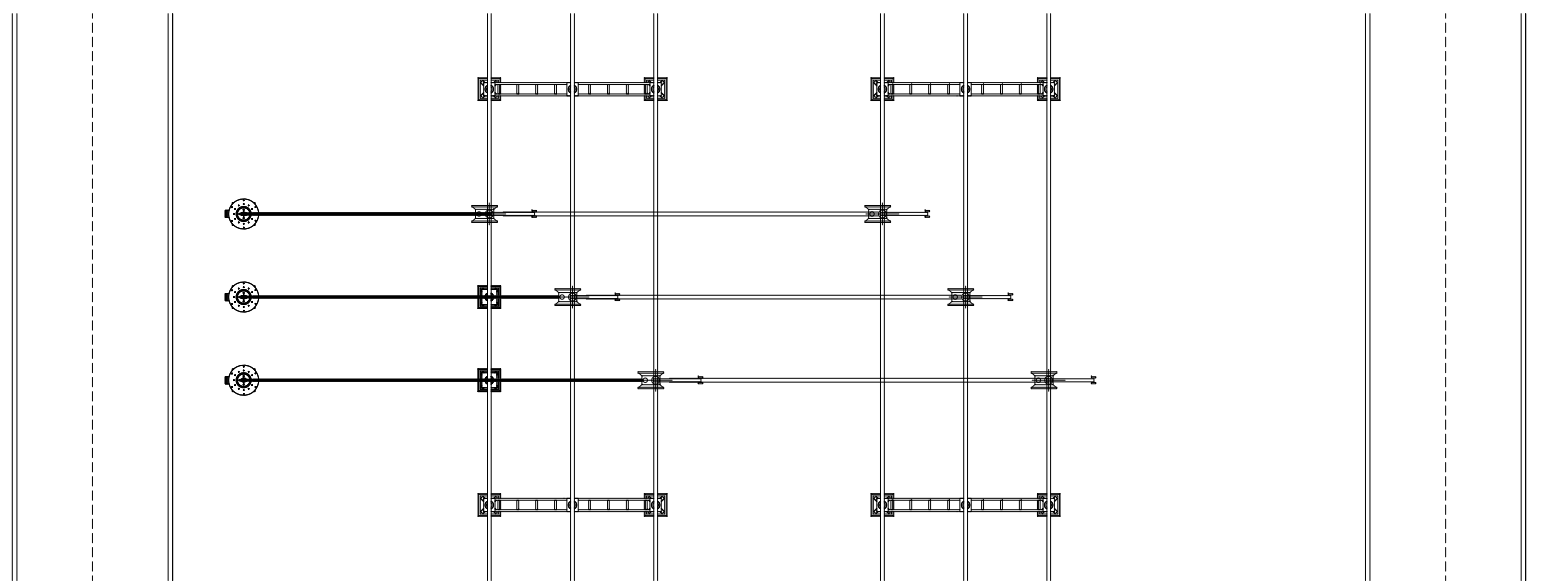


PIANTA STALLO LINEA AEREA 150 KV

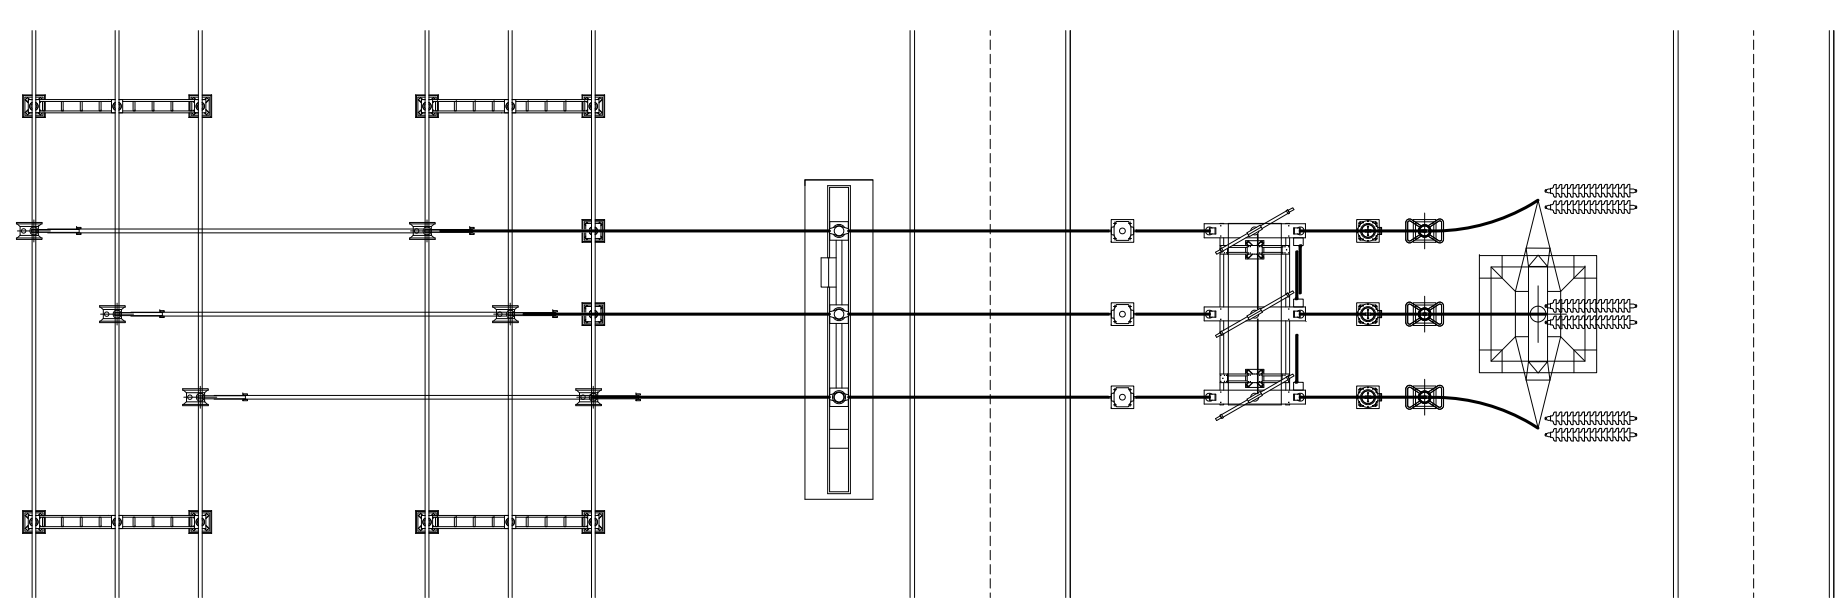


SEZIONE PARALLELO SBARRE 150 KV SBARRA A

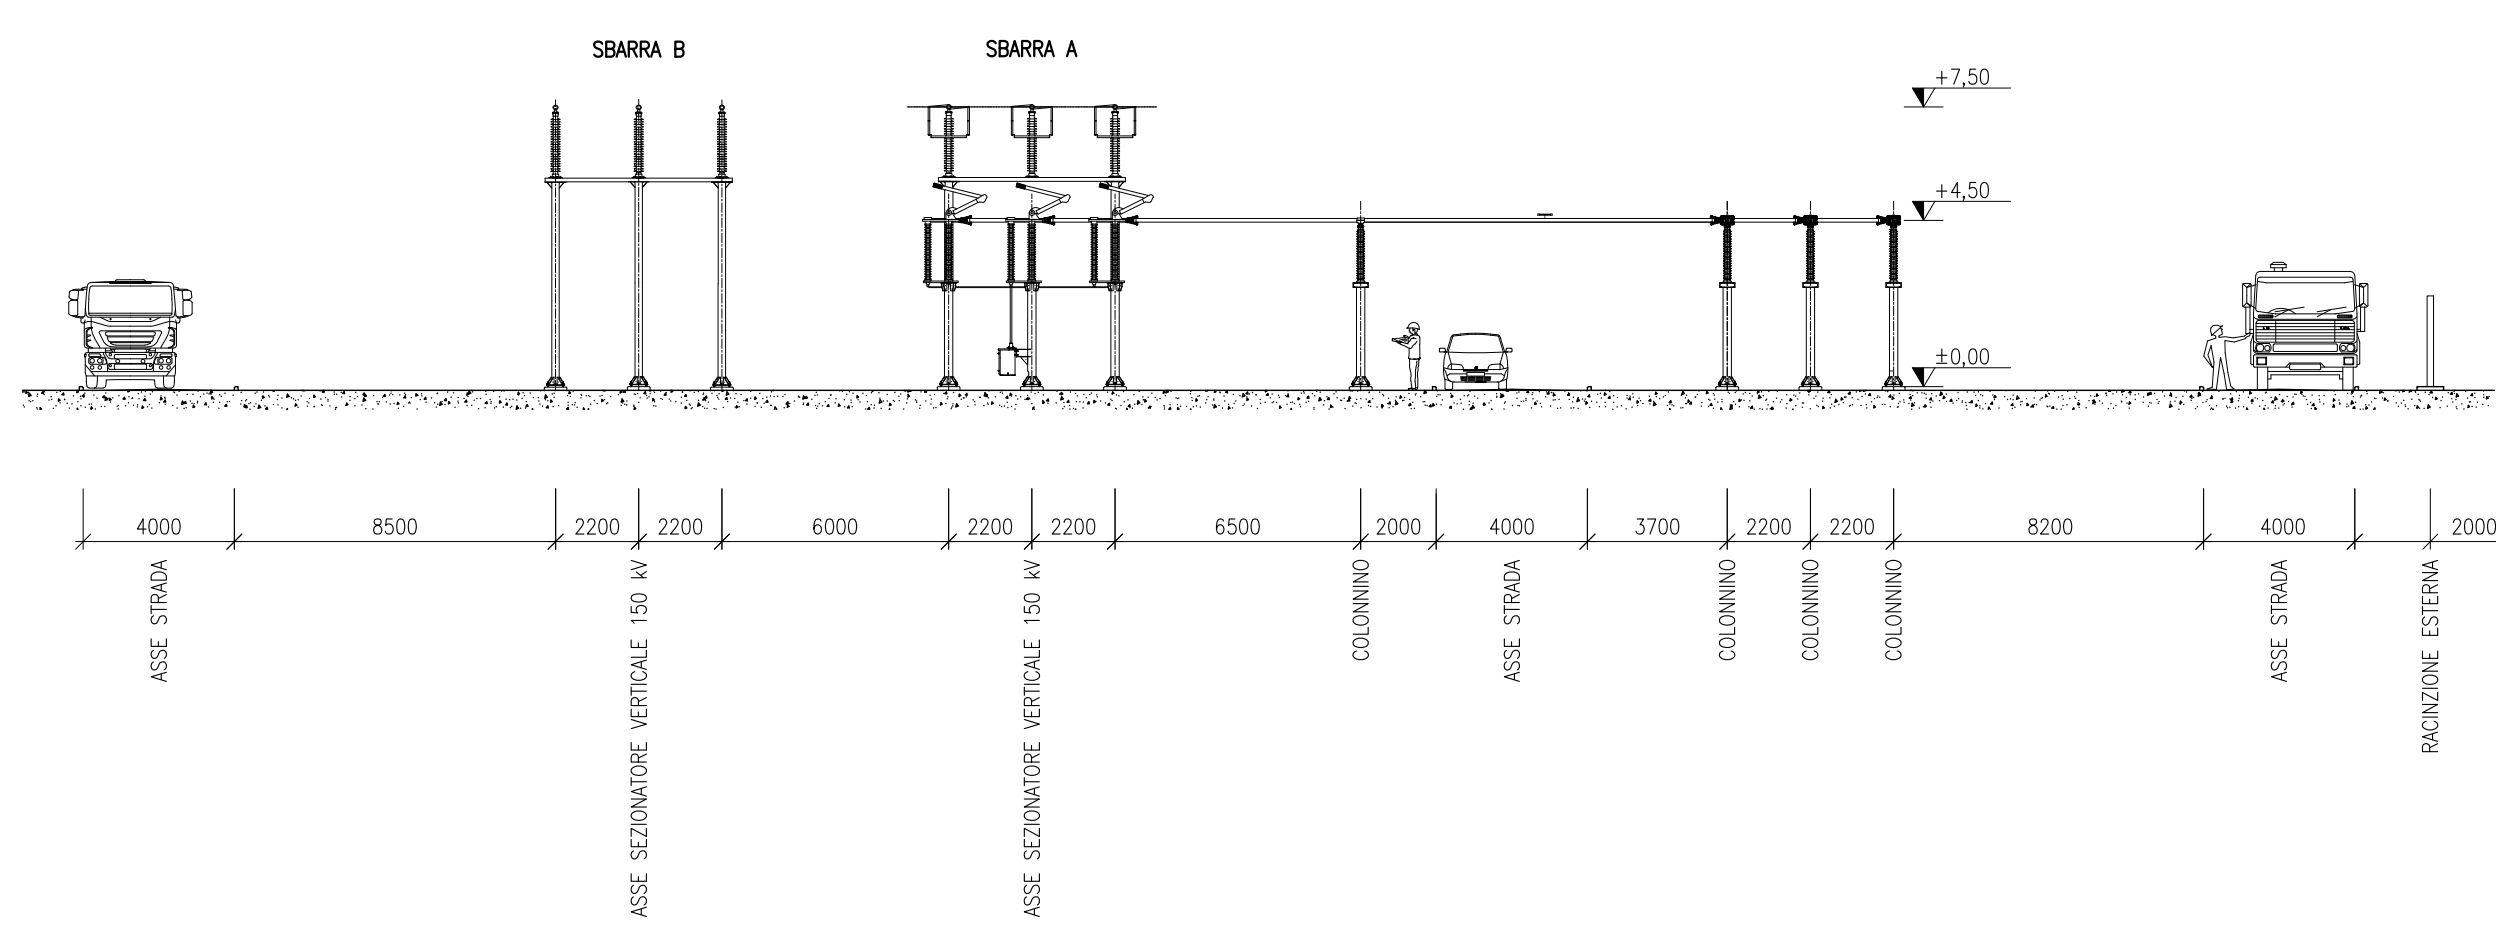


TIP 150 KV

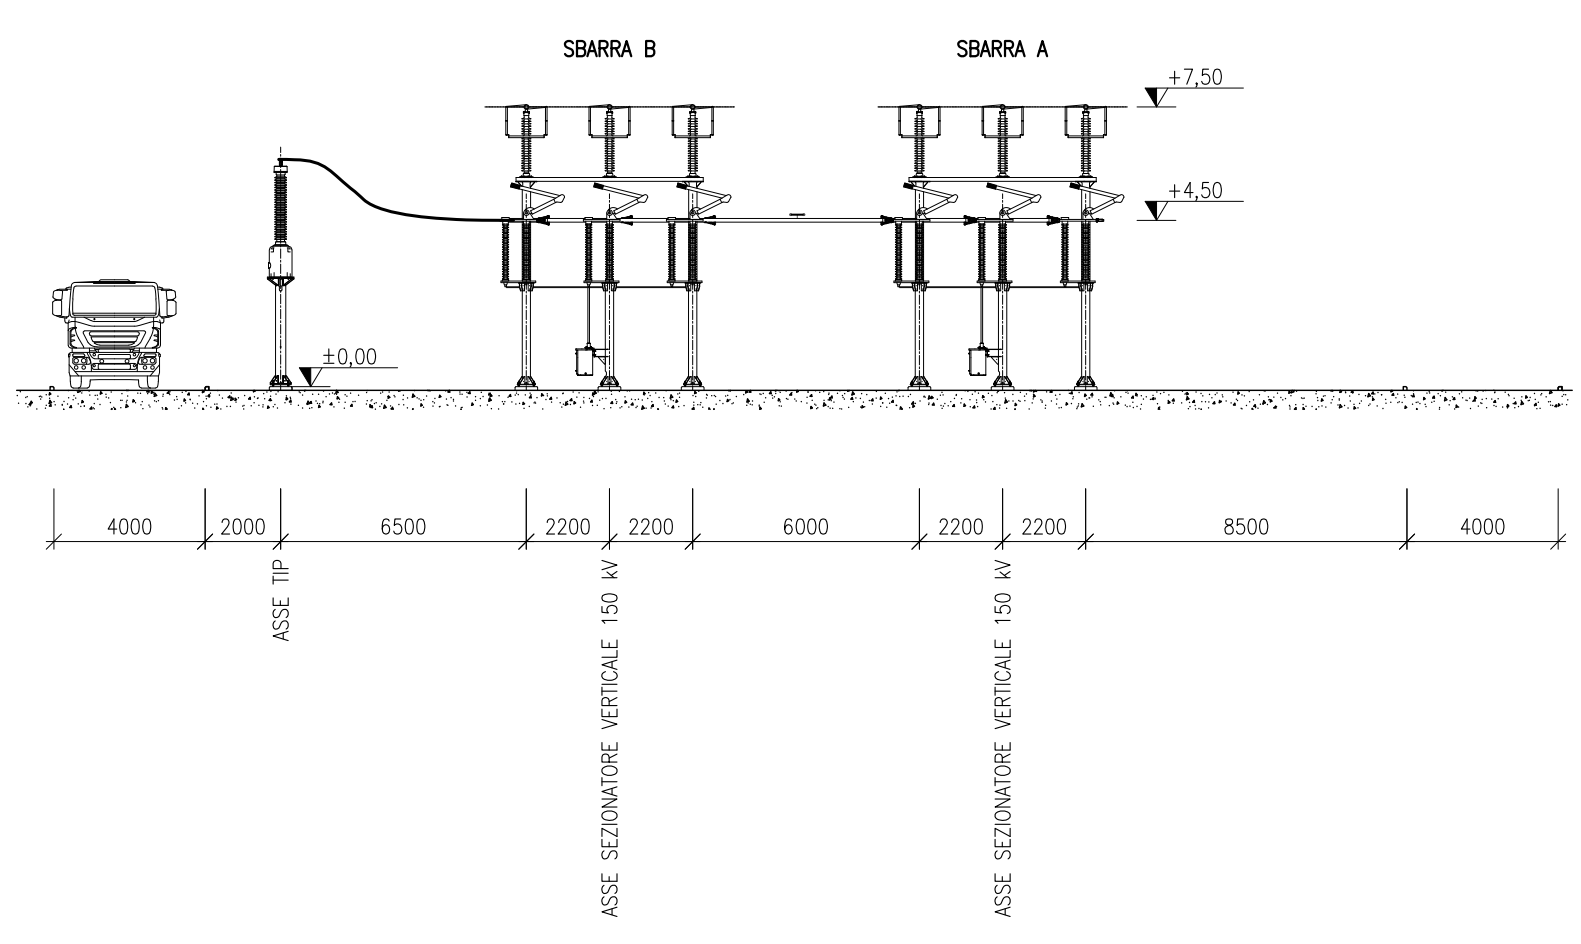

SEZIONE STALLO LINEA AEREA 150 KV

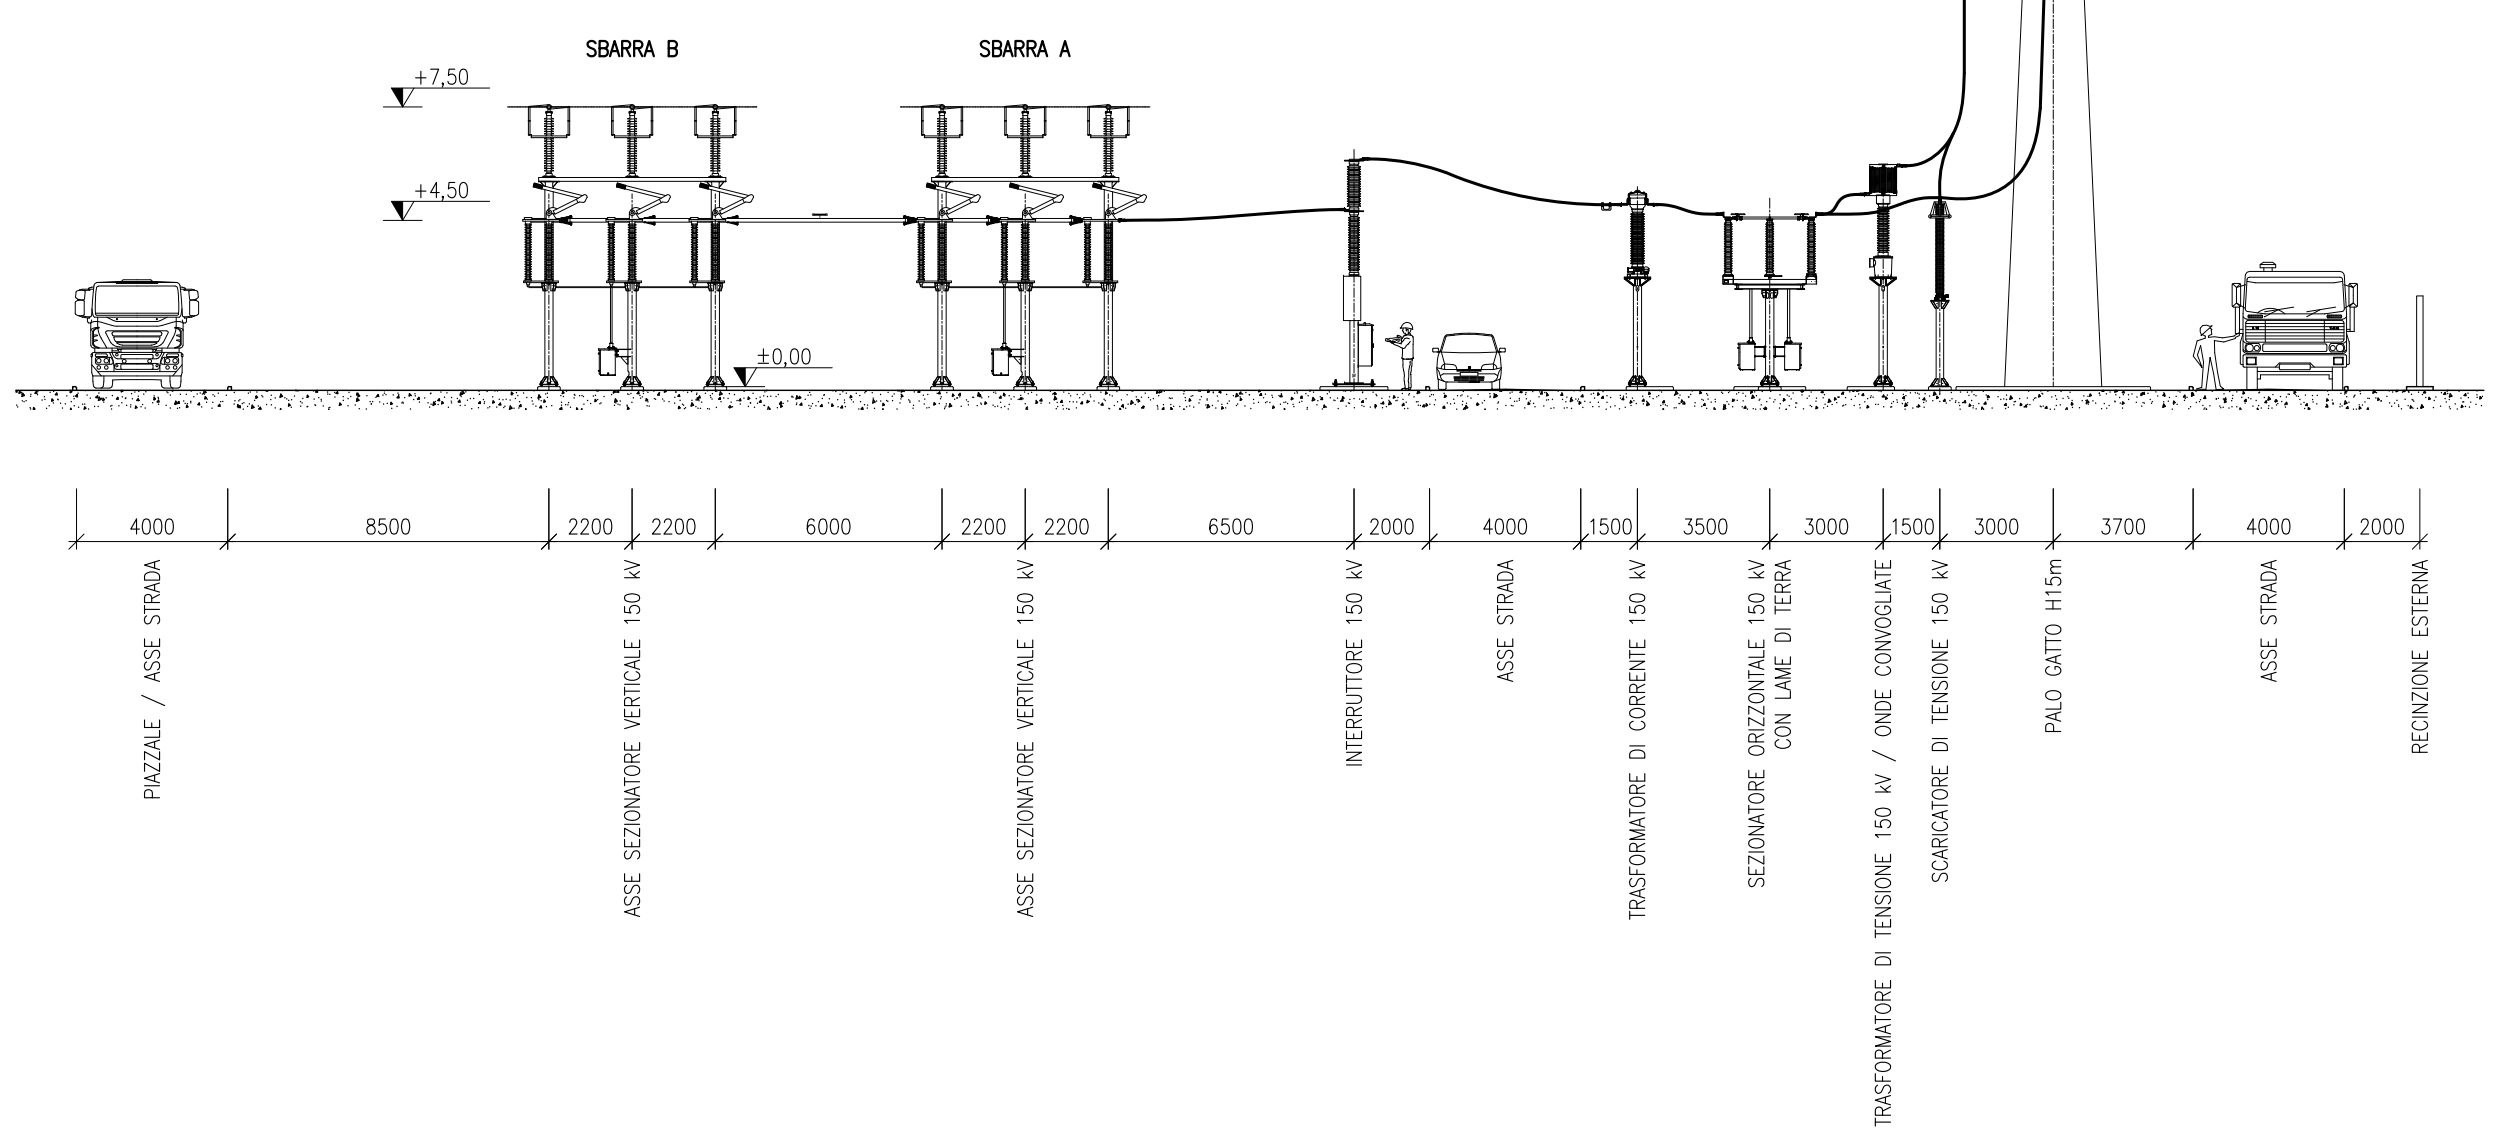

SEZIONE PARALLELO SBARRE 150 KV SBARRA B

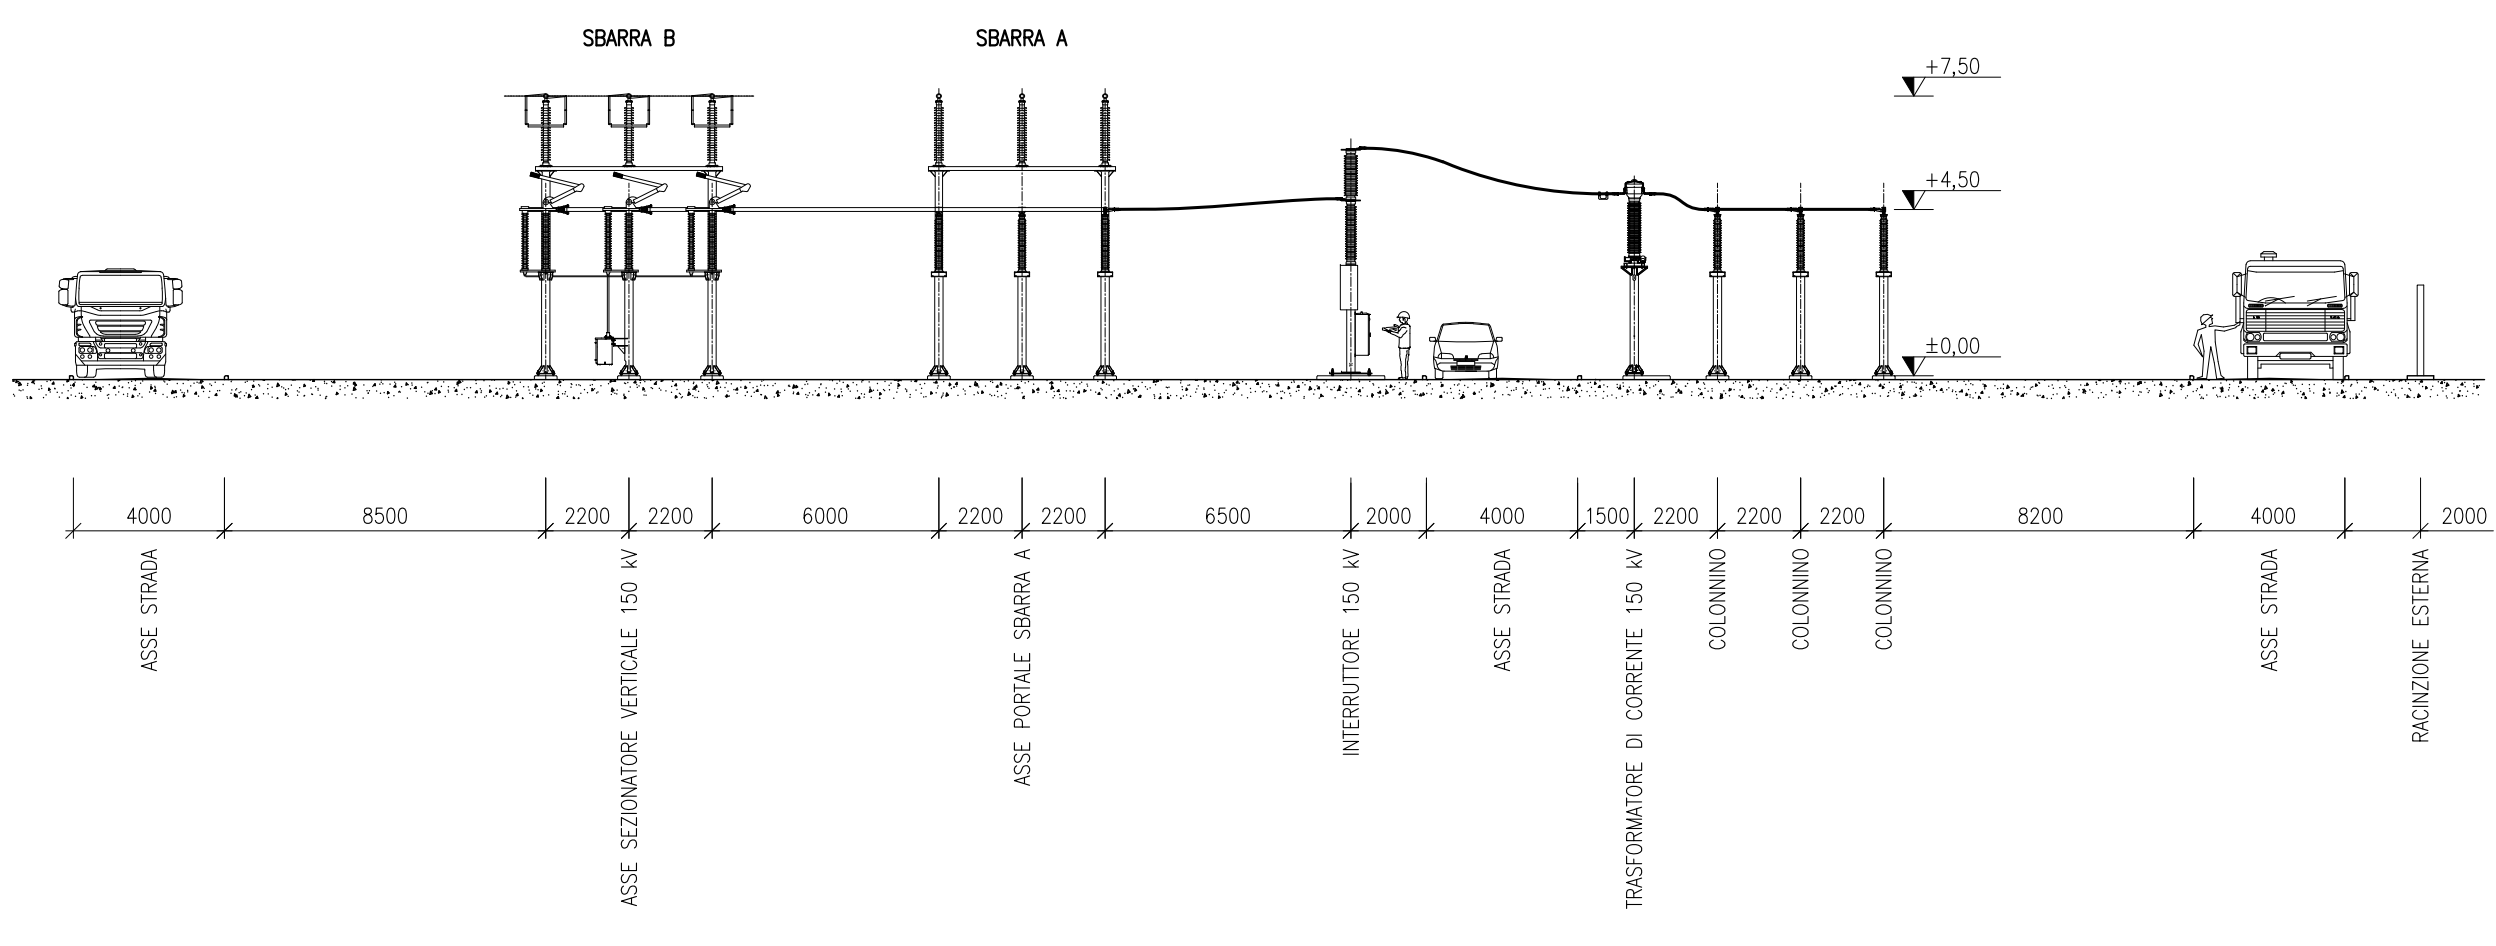

Gianluca Bugnion

B		24.6.2024	112	013	093	Revisione per variazione posizione SE
A		15.4.2024	100	013	093	Emissione per autorizzazione
REVISIONE	DATA	ELABORATO	VERIFICATO	APPROVATO	DESCRIZIONE	
CODICE PRATICA CAPOFLA						TIPOLOGIA IMPIANTO CAPOFLA / POTENZA IN IMMISSIONE
C.P. 202102241						IMPIANTO FOTOVOLTAICO 36,5 MW
CAPOFLA						IMPIANTO
 ARING SOLAR I.S.R.L. P.IVA 02328180988 Via... ...						SE 150/36 KV CASTELLUCCIO SATELLITE
INGEGNERIA & COSTRUZIONI						TITOLO
 ltrasmissione						SEZIONI REPARTO AT
SCALA	FORMATO	FOGLIO / DI		N. DOCUMENTO		
1:200	A1+	2 / 2		6 7 4 5 3 B		