


35,00 mt

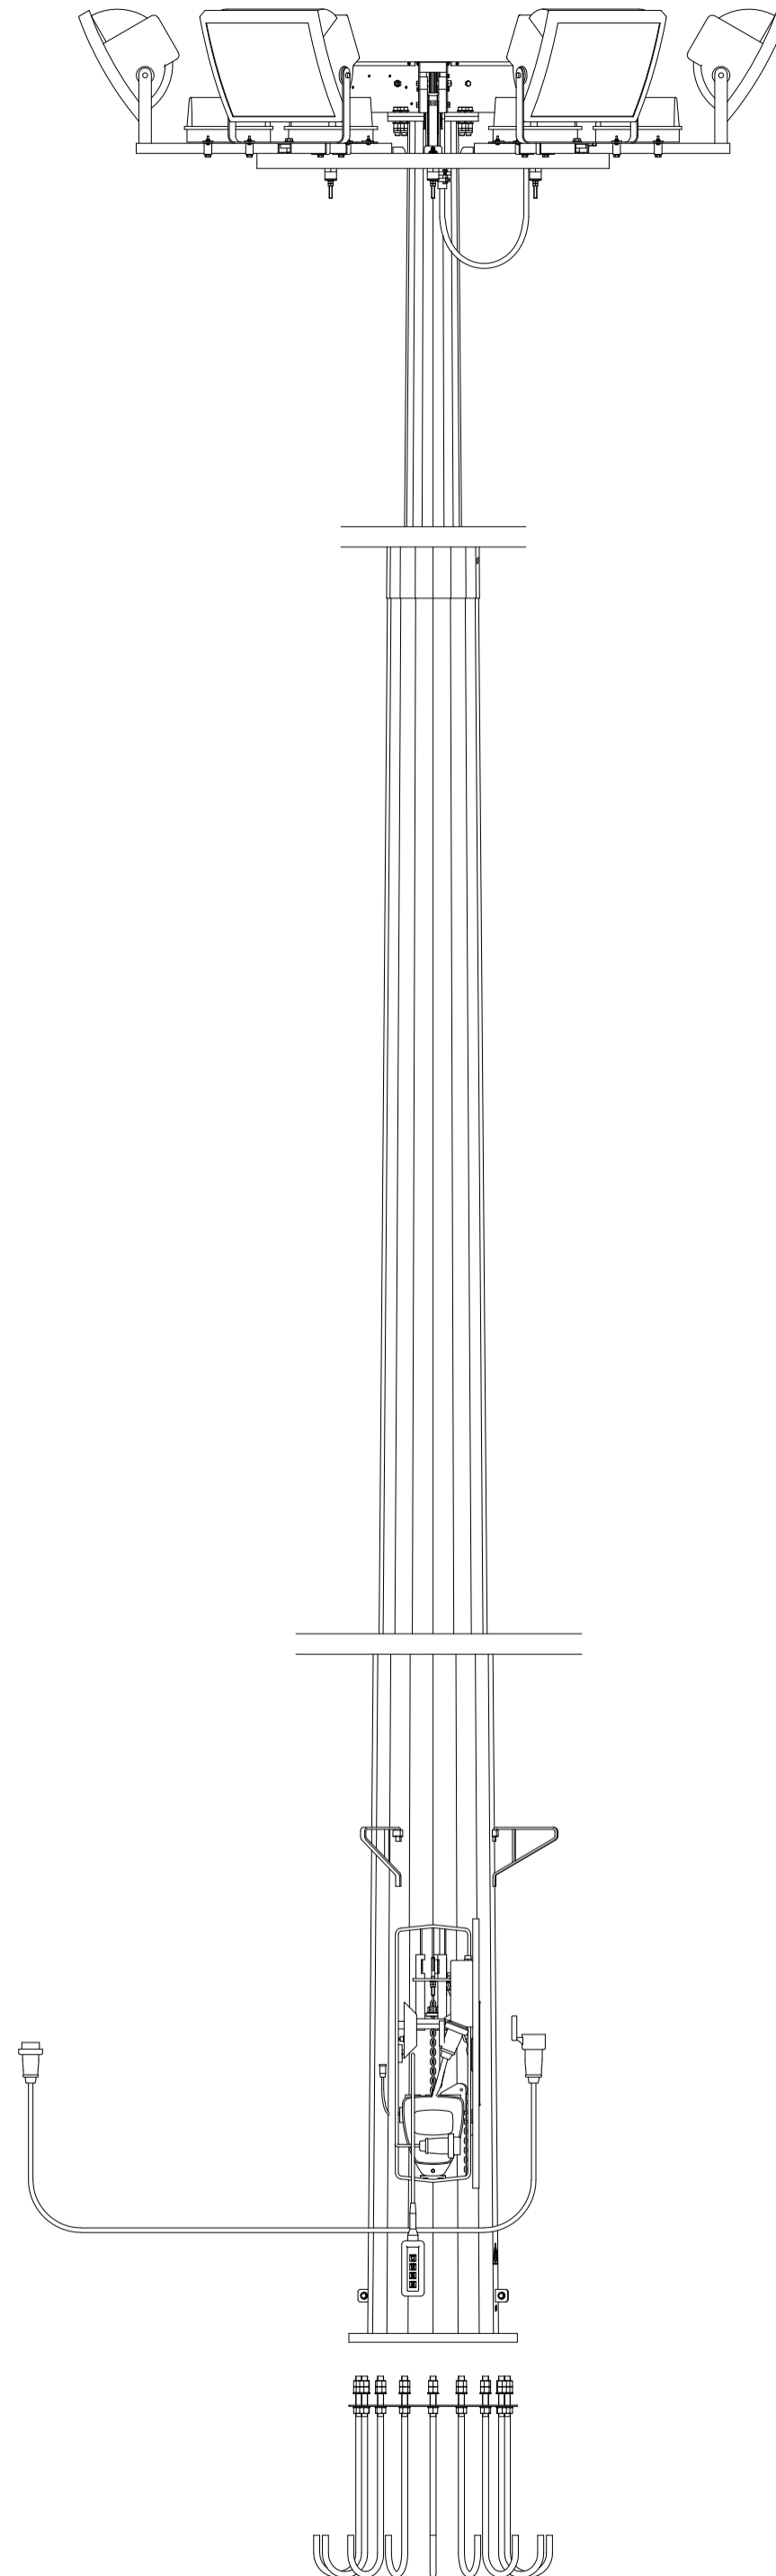

Luca Brulli

REVISIONE	DATA	ELABORATO	VERIFICATO	APPROVATO	DESCRIZIONE
A	15.4.2024	100	013	013	Emissione per autorizzazione
CODICE PRATICA CAPOFILA					TIPOLOGIA IMPIANTO CAPOFILA / POTENZA IN IMMISSIONE
C.P. 202102241					IMPIANTO FOTOVOLTAICO 36,5 MW
CAPOFILA					IMPIANTO
 ARNG SOLAR I S.R.L. P.IVA 02328180688 Viale Giorgio Ribotta, 21 00144 - Roma Italia arngsolar@pec.it					SE 150/36 kV CASTELLUCCIO SATELLITE
INGEGNERIA & COSTRUZIONI					TITOLO
					TORRE FARO
SCALA	FORMATO	FOGLIO / DI		N. DOCUMENTO	
-	A2	1 / 1		6 7 4 6 4 A	