




VISTA A

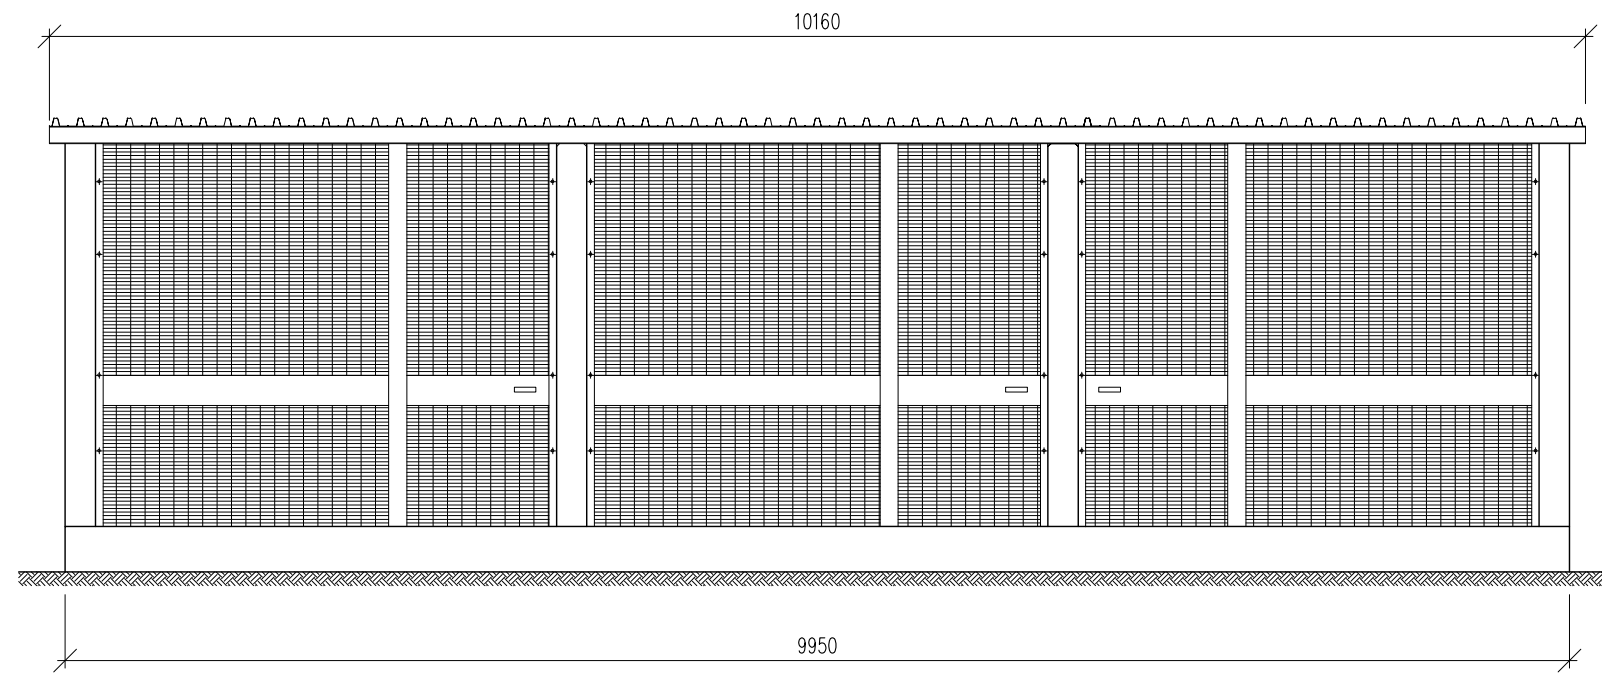


VISTA C

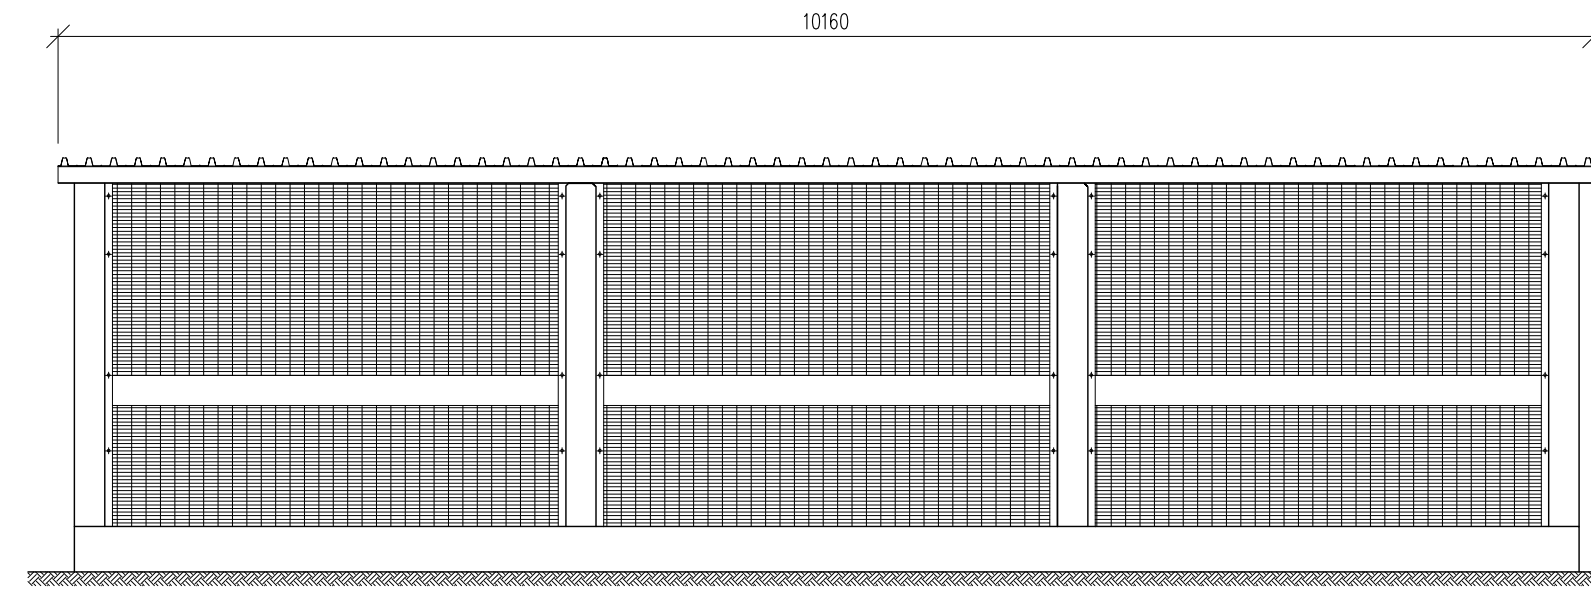

PLANIMETRIA

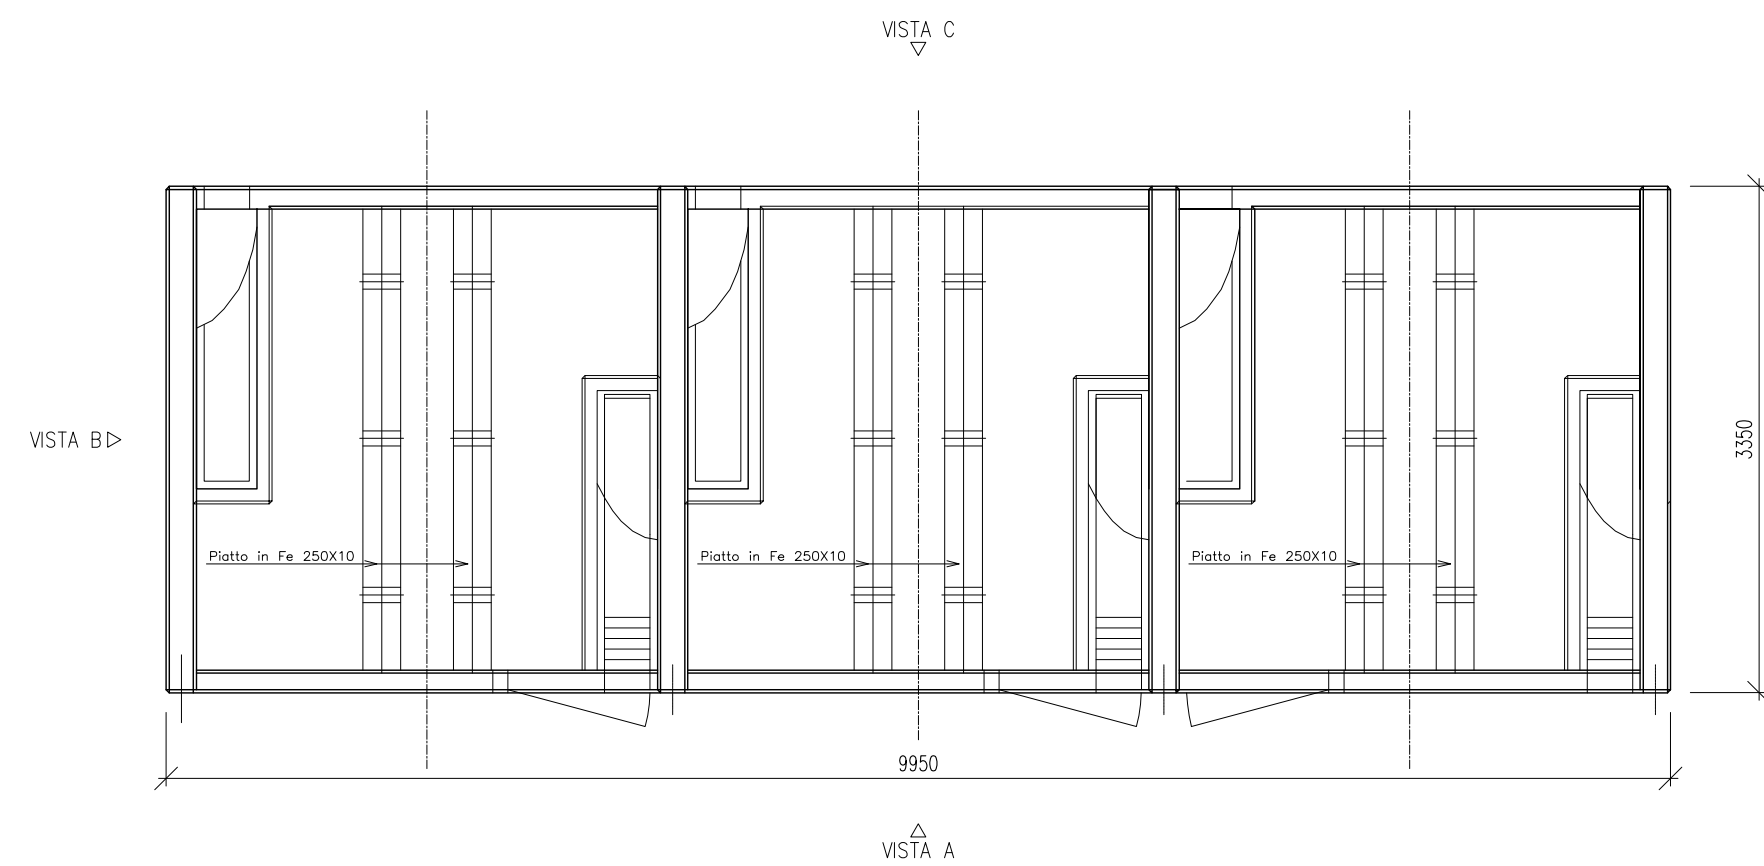

VISTA B

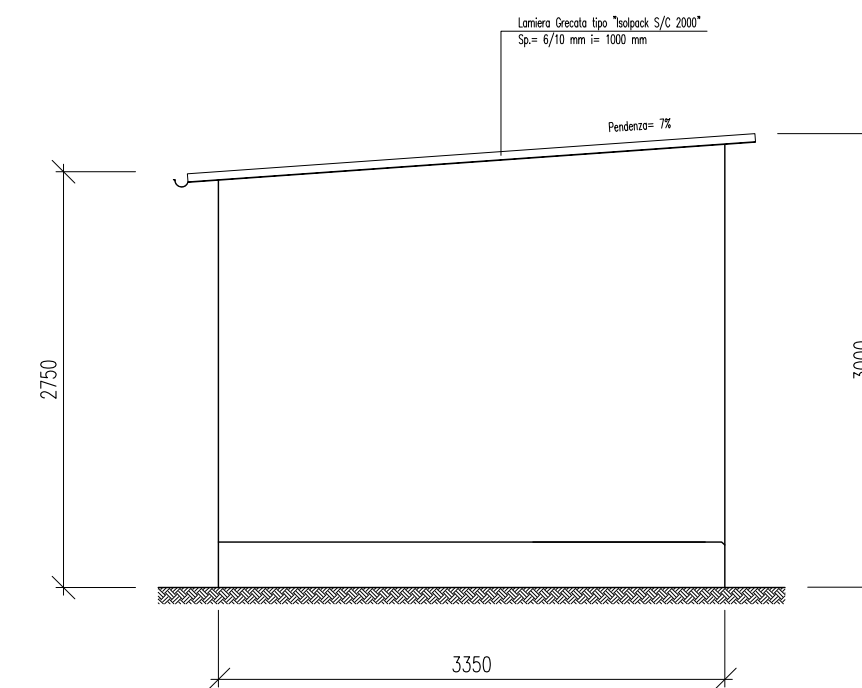

*Giuseppe Baiocchi*

REVISIONE	DATA	ELABORATO	VERIFICATO	APPROVATO	DESCRIZIONE
A	24.6.2024	112	013	093	Emissione per autorizzazione
CODICE PRATICA CAPOFILA		C.P. 202102241			TIPOLOGIA IMPIANTO CAPOFILA / POTENZA IN IMMISSIONE
					IMPIANTO FOTOVOLTAICO 36,5 MW
CAPOFILA		 ARNG SOLAR I S.R.L. P.IVA 02328180688 Viale Giorgio Ribotto, 27 00144 - Roma Italia arngsolar@pec.it			IMPIANTO
					SE 150/36 KV CASTELLUCCIO SATELLITE
INGEGNERIA & COSTRUZIONI					TITOLO
					ARCHITETTONICO COPERTURA TR SA
SCALA	FORMATO	FOGLIO / DI	N. DOCUMENTO		
1:50	A2	1/1	6 7 4 7 5 A		