

FOGLIO 8

LINEA AT 380 kV  
DELICETO-FOGGIA  
FOGLIO 13

FOGLIO 5

SE 380/150/36 kV  
CASTELLUCCIO  
DEI SAURI


LEGENDA

-  AREE STAZIONI ELETTRICHE
-  STRADA ACCESSO
-  RACCORDI AEREI 150 kV IN PROGETTO
-  ASSE NUOVI SOSTEGNI LINEA 150 kV
-  RACCORDI AEREI 380 kV (PROGETTO GRUPPO VISCONTI)
-  ASSE NUOVI SOSTEGNI LINEA AEREA 380 kV (PROGETTO GRUPPO VISCONTI)
-  LINEA AT 380 kV DELICETO - FOGGIA ESISTENTE
-  ASSE SOSTEGNI LINEA AEREA 380 kV DELICETO - FOGGIA ESISTENTI
-  LINEA AEREA 380 kV DELICETO - FOGGIA TRATTA DA DEMOLIRE (PROGETTO GRUPPO VISCONTI)
-  ASSE SOSTEGNI LINEA AEREA 380 kV DELICETO - FOGGIA DA DEMOLIRE (PROGETTO GRUPPO VISCONTI)
-  COMUNE DI CASTELLUCCIO DEI SAURI - FOGLIO 8
-  COMUNE DI CASTELLUCCIO DEI SAURI - FOGLIO 13
-  COMUNE DI ASCOLI SARTIANO - FOGLIO 5



REVISIONE	DATA	ELABORATO	VERIFICATO	APPROVATO	DESCRIZIONE
B	24.6.2024				Revisione per variazione posizione SE
A	15.4.2024				Emissione per autorizzazione

C.P. 202102241		IMPIANTO FOTOVOLTAICO 36,5 MW	
			
		RACCORDI AT 150 kV PLANIMETRIA CATASTALE CON INTERVENTI	
1:4.000	A1	1/4	6 7 7 2 1 B

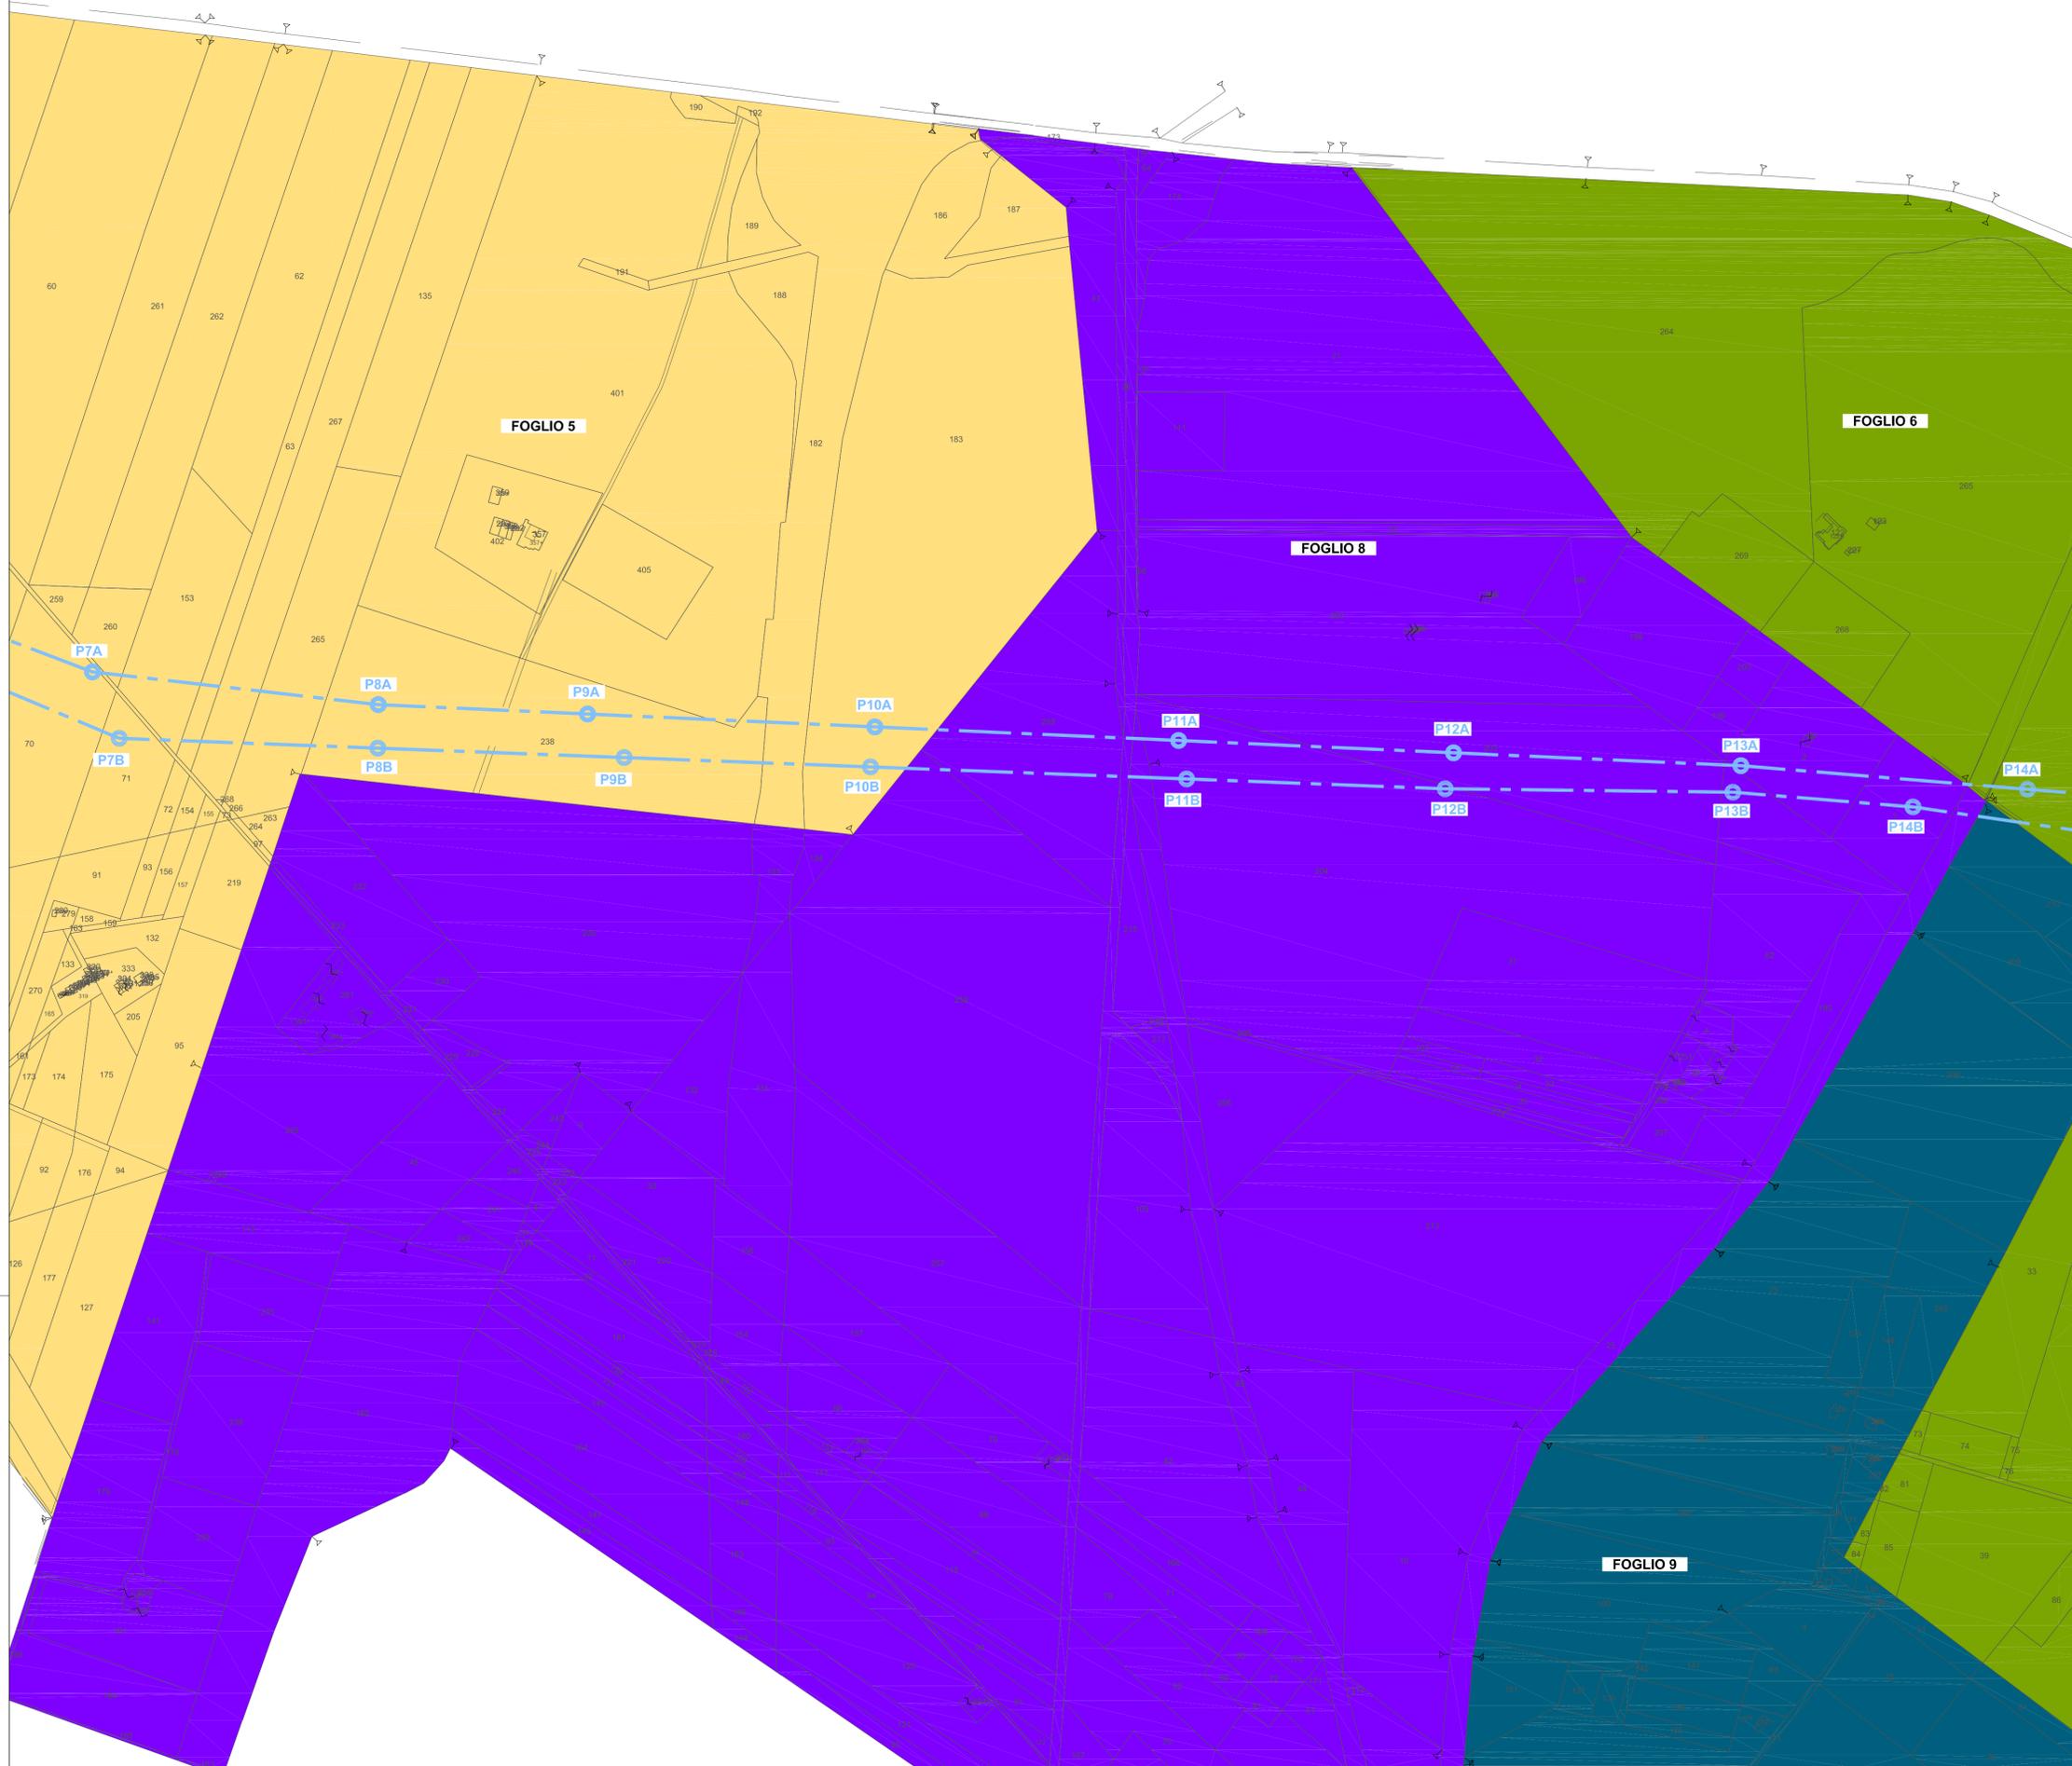

**LEGENDA**


-  AREE STAZIONI ELETTRICHE
-  STRADA ACCESSO
-  RACCORDI AEREI 150 kV IN PROGETTO
-  ASSE NUOVI SOSTEGNI LINEA 150 kV
-  RACCORDI AEREI 380 kV (PROGETTO GRUPPO VISCONTI)
-  ASSE NUOVI SOSTEGNI LINEA AEREA 380 kV (PROGETTO GRUPPO VISCONTI)
-  LINEA AT 380 kV DELICETO - FOGGIA ESISTENTE
-  ASSE SOSTEGNI LINEA AEREA 380 kV DELICETO - FOGGIA ESISTENTI
-  LINEA AEREA 380 kV DELICETO - FOGGIA TRATTA DA DEMOLIRE (PROGETTO GRUPPO VISCONTI)
-  ASSE SOSTEGNI LINEA AEREA 380 kV DELICETO - FOGGIA DA DEMOLIRE (PROGETTO GRUPPO VISCONTI)
-  COMUNE DI ASCOLI SARTIANO - FOGLIO 5
-  COMUNE DI ASCOLI SARTIANO - FOGLIO 8
-  COMUNE DI ASCOLI SARTIANO - FOGLIO 6
-  COMUNE DI ASCOLI SARTIANO - FOGLIO 9



Ing. Luca Baricci

REVISIONE	DATA	ELABORATO	VERIFICATO	APPROVATO	DESCRIZIONE
B	24.6.2024	107	013	093	Revisione per variazione posizione SE
A	15.4.2024	107	013	093	Emissione per autorizzazione

C.P. 202102241		IMPIANTO FOTOVOLTAICO 36,5 MW	
			
SE 150/36 kV CASTELLUCCIO SATELLITE			
RACCORDI AT 150 kV PLANIMETRIA CATASTALE CON INTERVENTI		6 7 7 2 1 B	
1:4.000	A1	2/4	

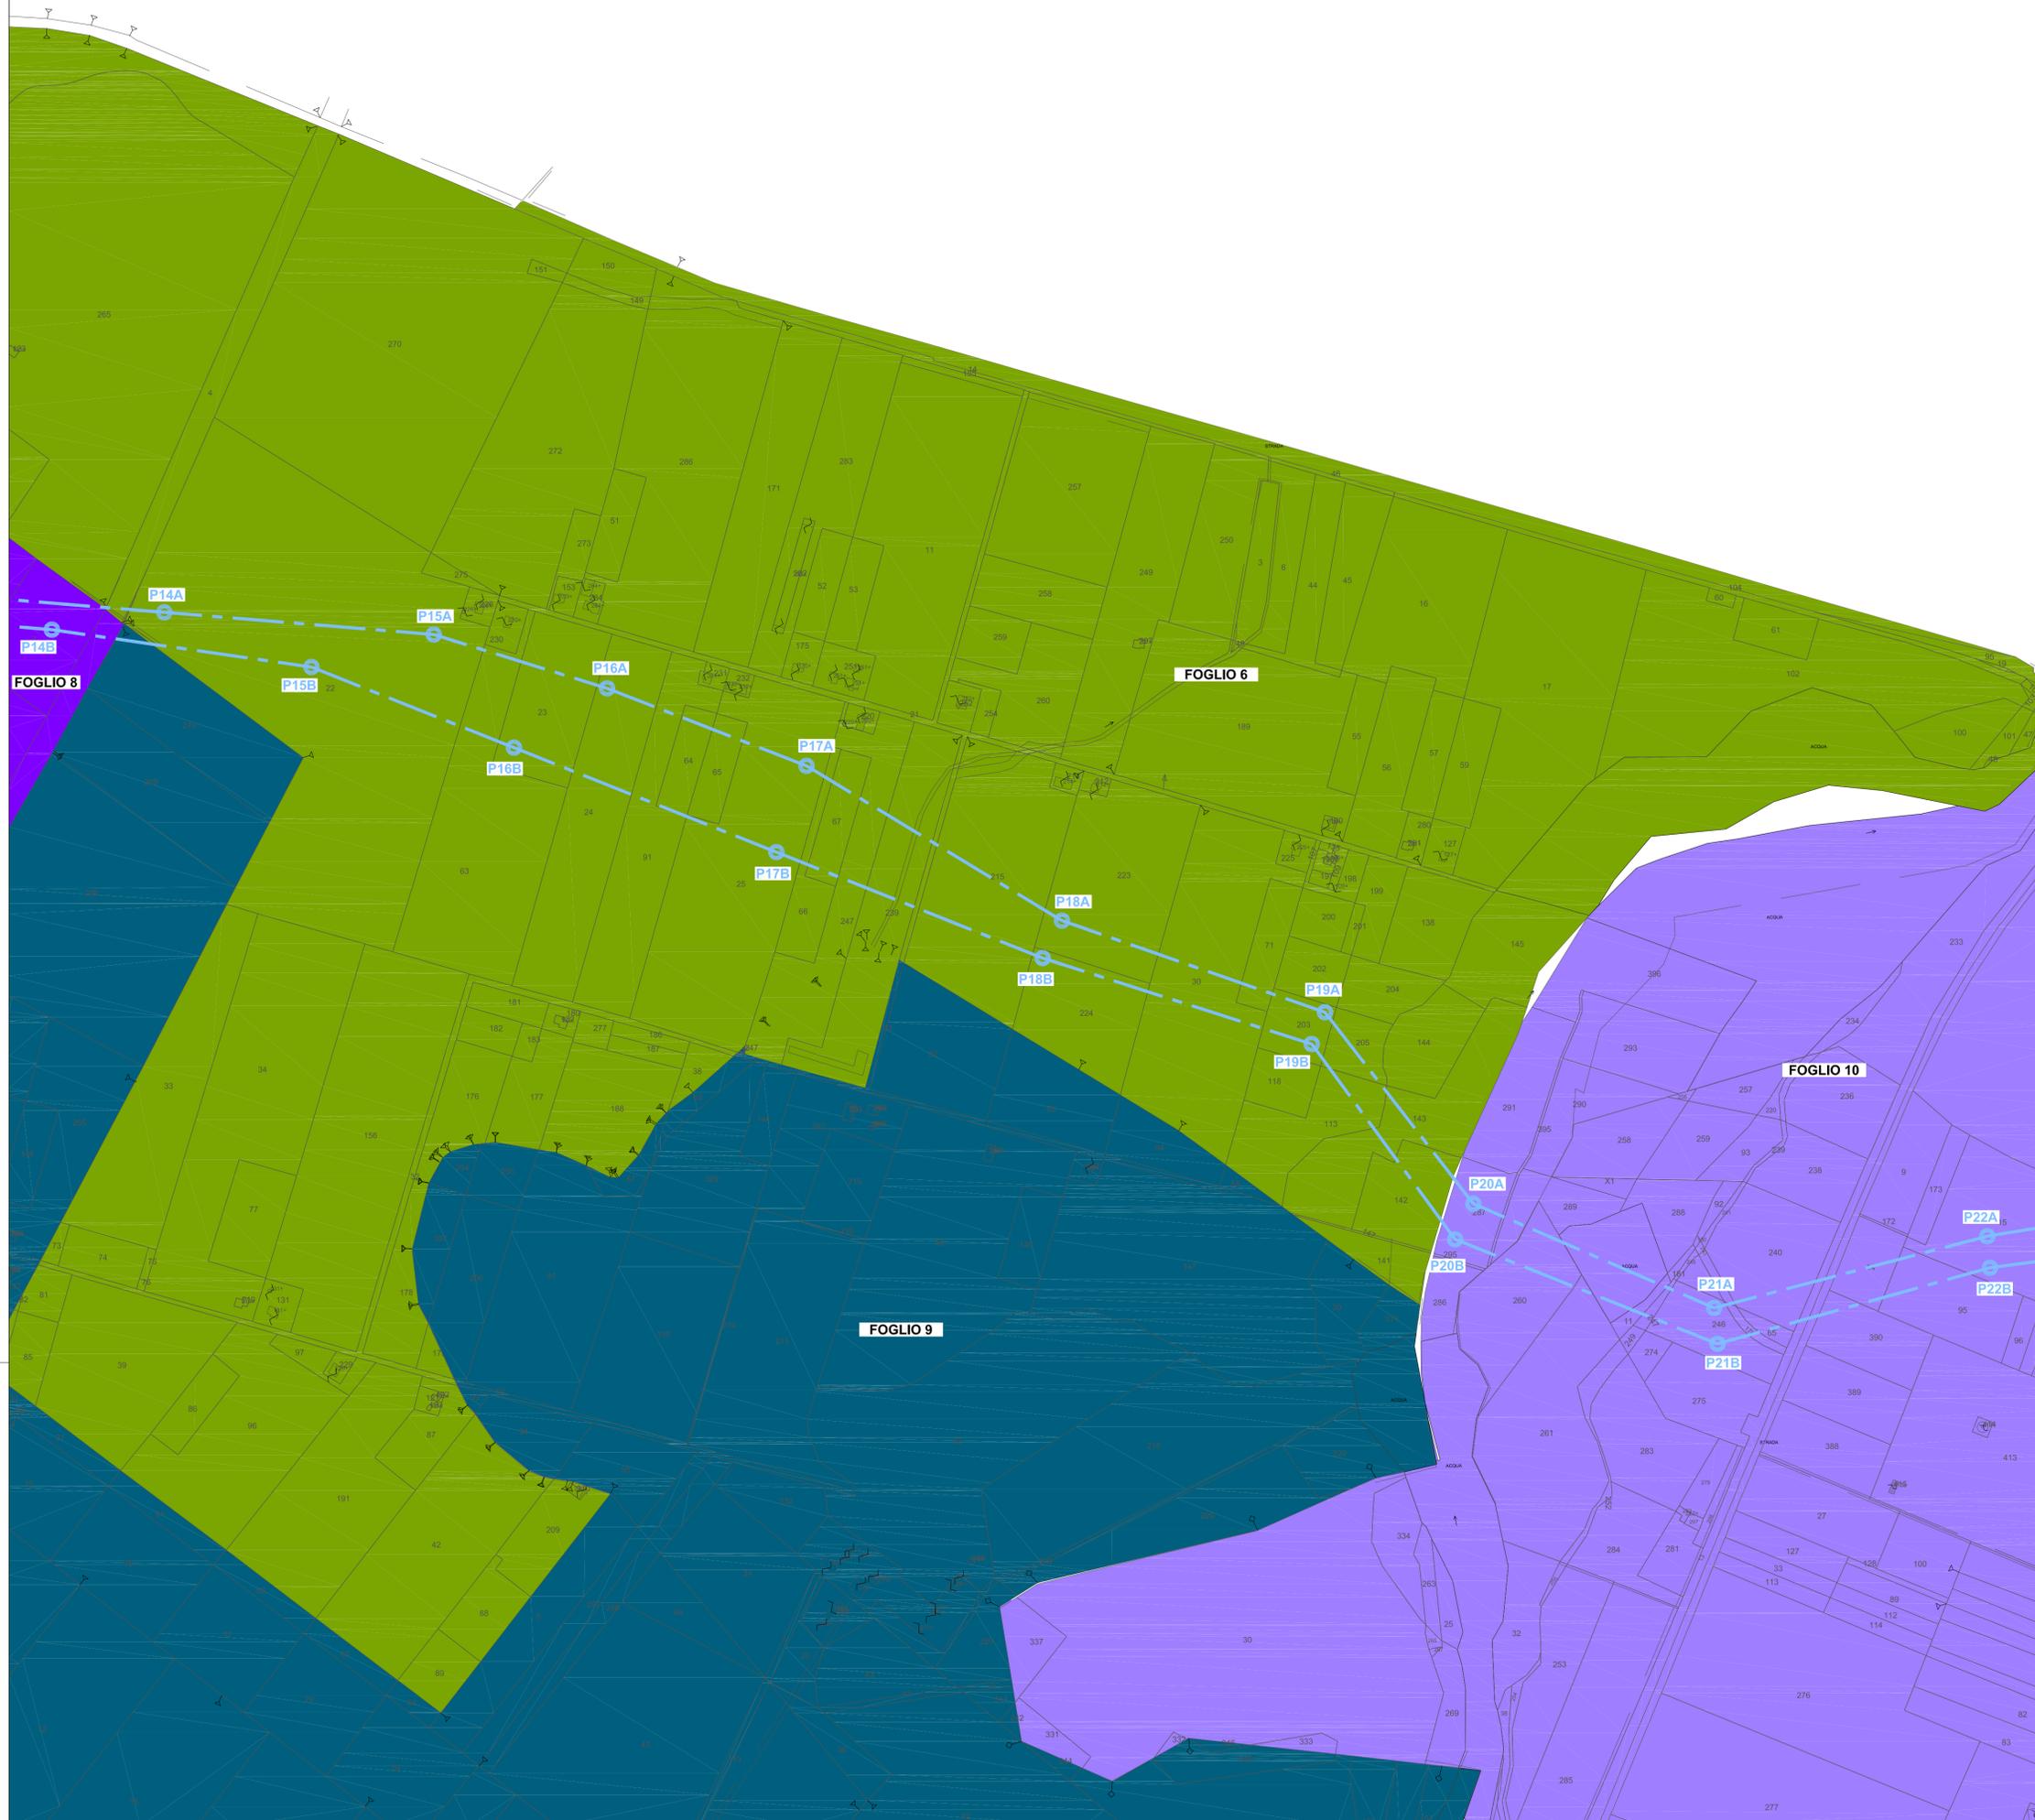


**LEGENDA**

-  AREE STAZIONI ELETTRICHE
-  STRADA ACCESSO
-  RACCORDI AEREI 150 kV IN PROGETTO
-  ASSE NUOVI SOSTEGNI LINEA 150 kV
-  RACCORDI AEREI 380 kV (PROGETTO GRUPPO VISCONTI)
-  ASSE NUOVI SOSTEGNI LINEA AEREA 380 kV (PROGETTO GRUPPO VISCONTI)
-  LINEA AT 380 kV DELICETO - FOGGIA ESISTENTE
-  ASSE SOSTEGNI LINEA AEREA 380 kV DELICETO - FOGGIA ESISTENTI
-  LINEA AEREA 380 kV DELICETO - FOGGIA TRATTA DA DEMOLIRE (PROGETTO GRUPPO VISCONTI)
-  ASSE SOSTEGNI LINEA AEREA 380 kV DELICETO - FOGGIA DA DEMOLIRE (PROGETTO GRUPPO VISCONTI)
-  COMUNE DI ASCOLI SARTIANO - FOGLIO 8
-  COMUNE DI ASCOLI SARTIANO - FOGLIO 6
-  COMUNE DI ASCOLI SARTIANO - FOGLIO 9
-  COMUNE DI ORDONA - FOGLIO 10



*Luca Baricci*

REVISIONE	DATA	ELABORATO	VERIFICATO	APPROVATO	DESCRIZIONE
B	24.6.2024	107	013	093	Revisione per variazione posizione SE
A	15.4.2024	107	013	093	Emissione per autorizzazione
<p><b>C.P. 202102241</b></p> <p><b>IMPIANTO FOTOVOLTAICO 36,5 MW</b></p>					
<p><b>ridium</b> ARING SOLARI S.R.L. P.VIA 0232830068 Viale Giorgio Ribotta, 21 00144 Roma (RM) aringsolari@aringsolari.it</p> <p><b>SE 150/36 kV CASTELLUCCIO SATELLITE</b></p>					
<p><b>BRULLI</b> trasmissione</p> <p><b>RACCORDI AT 150 kV PLANIMETRIA CATASTALE CON INTERVENTI</b></p>					
Scala	Carta	Carta	Carta	n. Foglio	
1:4.000	A1		3/4	6 7 7 2 1 B	

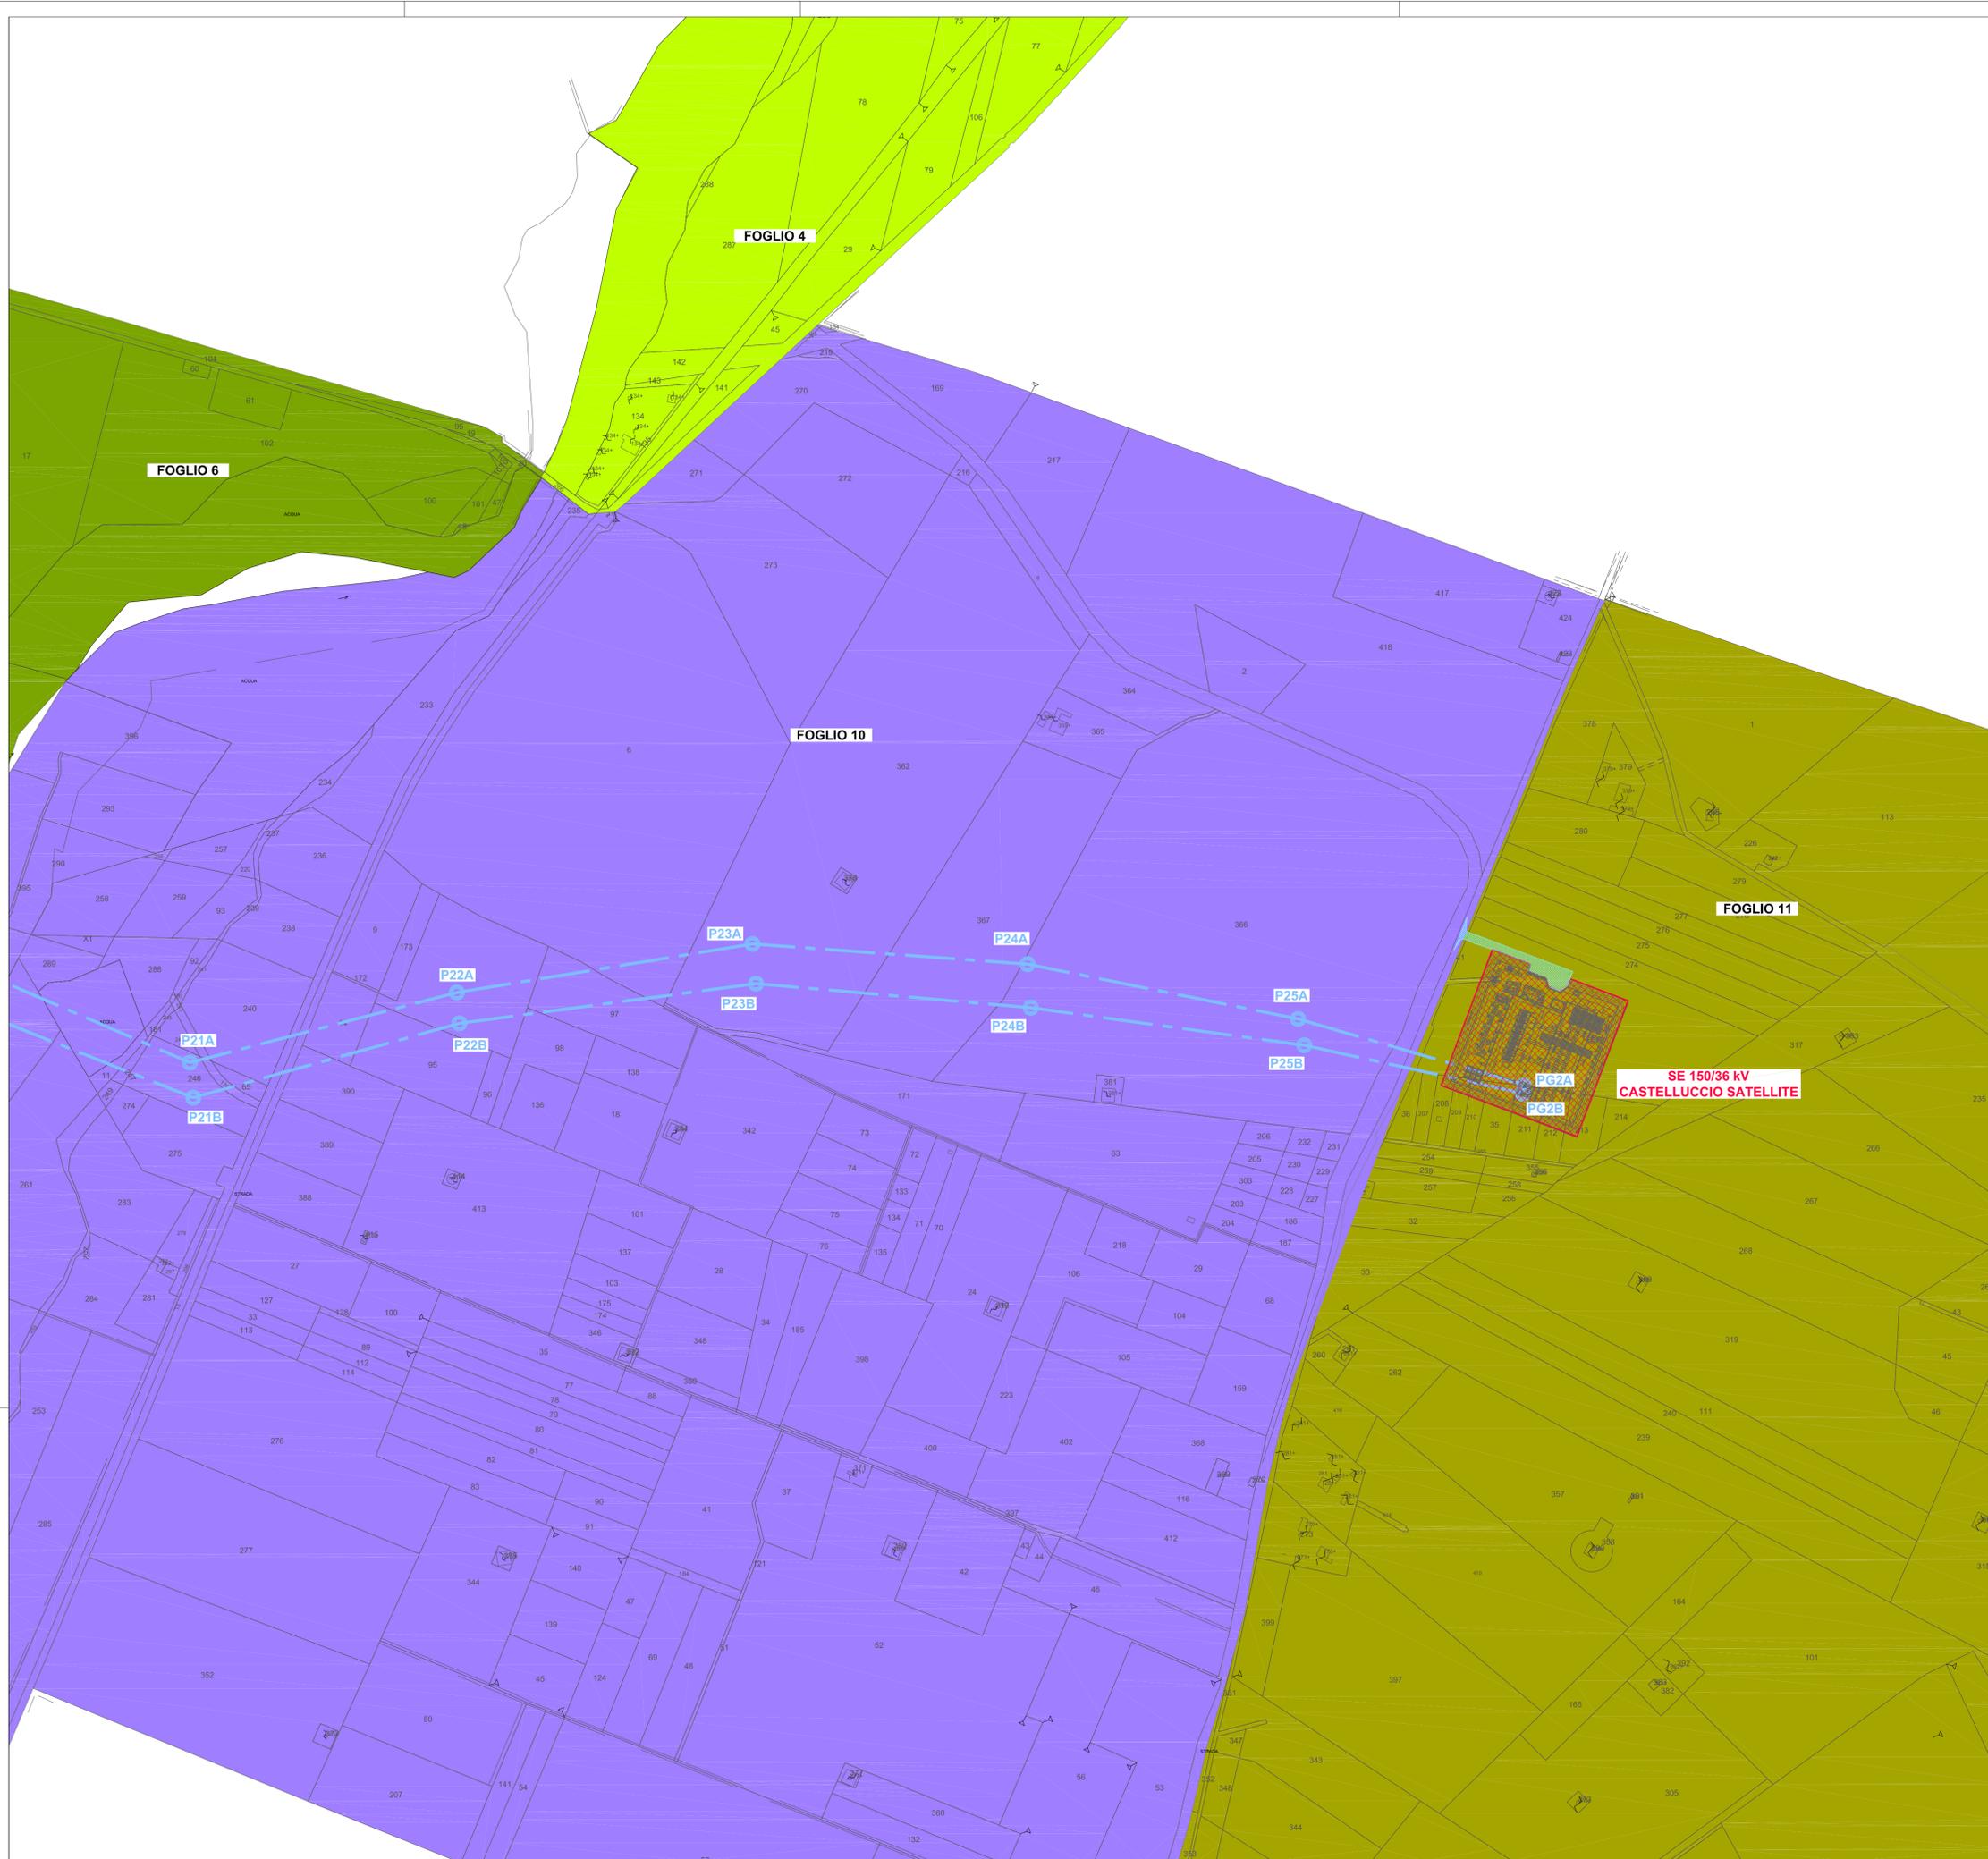

### LEGENDA

	AREE STAZIONI ELETTRICHE
	STRADA ACCESSO
	RACCORDI AEREI 150 kV IN PROGETTO
	ASSE NUOVI SOSTEGNI LINEA 150 kV
	RACCORDI AEREI 380 kV (PROGETTO GRUPPO VISCONTI)
	ASSE NUOVI SOSTEGNI LINEA AEREA 380 kV (PROGETTO GRUPPO VISCONTI)
	LINEA AT 380 kV DELICETO - FOGGIA ESISTENTE
	ASSE SOSTEGNI LINEA AEREA 380 kV DELICETO - FOGGIA ESISTENTI
	LINEA AEREA 380 kV DELICETO - FOGGIA TRATTA DA DEMOLIRE (PROGETTO GRUPPO VISCONTI)
	ASSE SOSTEGNI LINEA AEREA 380 kV DELICETO - FOGGIA DA DEMOLIRE (PROGETTO GRUPPO VISCONTI)
	COMUNE DI ASCOLI SARTIANO - FOGLIO 6
	COMUNE DI ORDONA - FOGLIO 10
	COMUNE DI ORDONA - FOGLIO 4
	COMUNE DI ORDONA - FOGLIO 11




REVISIONE	DATA	ELABORATO	VERIFICATO	APPROVATO	DESCRIZIONE
B	24.6.2024	107	013	093	Revisione per variazione posizione SE
A	26.3.2024	107	013	093	Emissione per autorizzazione
<b>C.P. 202102241</b>					<b>IMPIANTO FOTOVOLTAICO 36,5 MW</b>
					<b>SE 150/36 kV CASTELLUCCIO SATELLITE</b>
					<b>RACCORDI AT 150 kV PLANIMETRIA CATASTALE CON INTERVENTI</b>
<b>1:4.000</b>		<b>A1</b>	<b>4 / 4</b>		<b>6 7 7 2 1 B</b>