


**LEGENDA**

-  AREE STAZIONI ELETTRICHE
-  STRADA ACCESSO
-  RACCORDI AEREI 150 kV IN PROGETTO
-  ASSE NUOVI SOSTEGNI RACCORDI AEREI 150 kV IN PROGETTO
-  RACCORDI AEREI 380 kV (PROGETTO GRUPPO VISCONTI)
-  ASSE NUOVI SOSTEGNI LINEA AEREA 380 kV (PROGETTO GRUPPO VISCONTI)
-  LINEA AT 380 kV DELICETO - FOGGIA ESISTENTE
-  ASSE SOSTEGNI LINEA AEREA 380 kV DELICETO - FOGGIA ESISTENTE (PROGETTO GRUPPO VISCONTI)
-  LINEA AEREA 380 kV DELICETO - FOGGIA TRATTA DA DEMOLIRE (PROGETTO GRUPPO VISCONTI)
-  ASSE SOSTEGNI LINEA AEREA 380 kV DELICETO - FOGGIA DA DEMOLIRE (PROGETTO GRUPPO VISCONTI)
-  PISTE OCCUPAZIONE TEMPORANEA E AREE PROVVISORIE DI CANTIERE
-  COMUNE DI CASTELLUCCIO DEI SAURI - FOGGIO 8
-  COMUNE DI CASTELLUCCIO DEI SAURI - FOGGIO 13
-  COMUNE DI ASCOLI SARTIANO - FOGGIO 5



REVISIONE	DATA	ELABORATO	VERIFICATO	APPROVATO	DESCRIZIONE
B	24.6.2024	107	013	093	Revisione per variazione posizione SE
A	15.4.2024	107	013	093	Emissione per autorizzazione


C.P. 202102241		IMPIANTO FOTOVOLTAICO 36,5 MW	
		SE 150/36 kV CASTELLUCCIO SATELLITE	
		RACCORDI AT 150 kV PLANIMETRIA CATASTALE CON PISTE DI CANTIERE	
1 : 4.000	A1	1 / 4	6 7 7 2 3 B

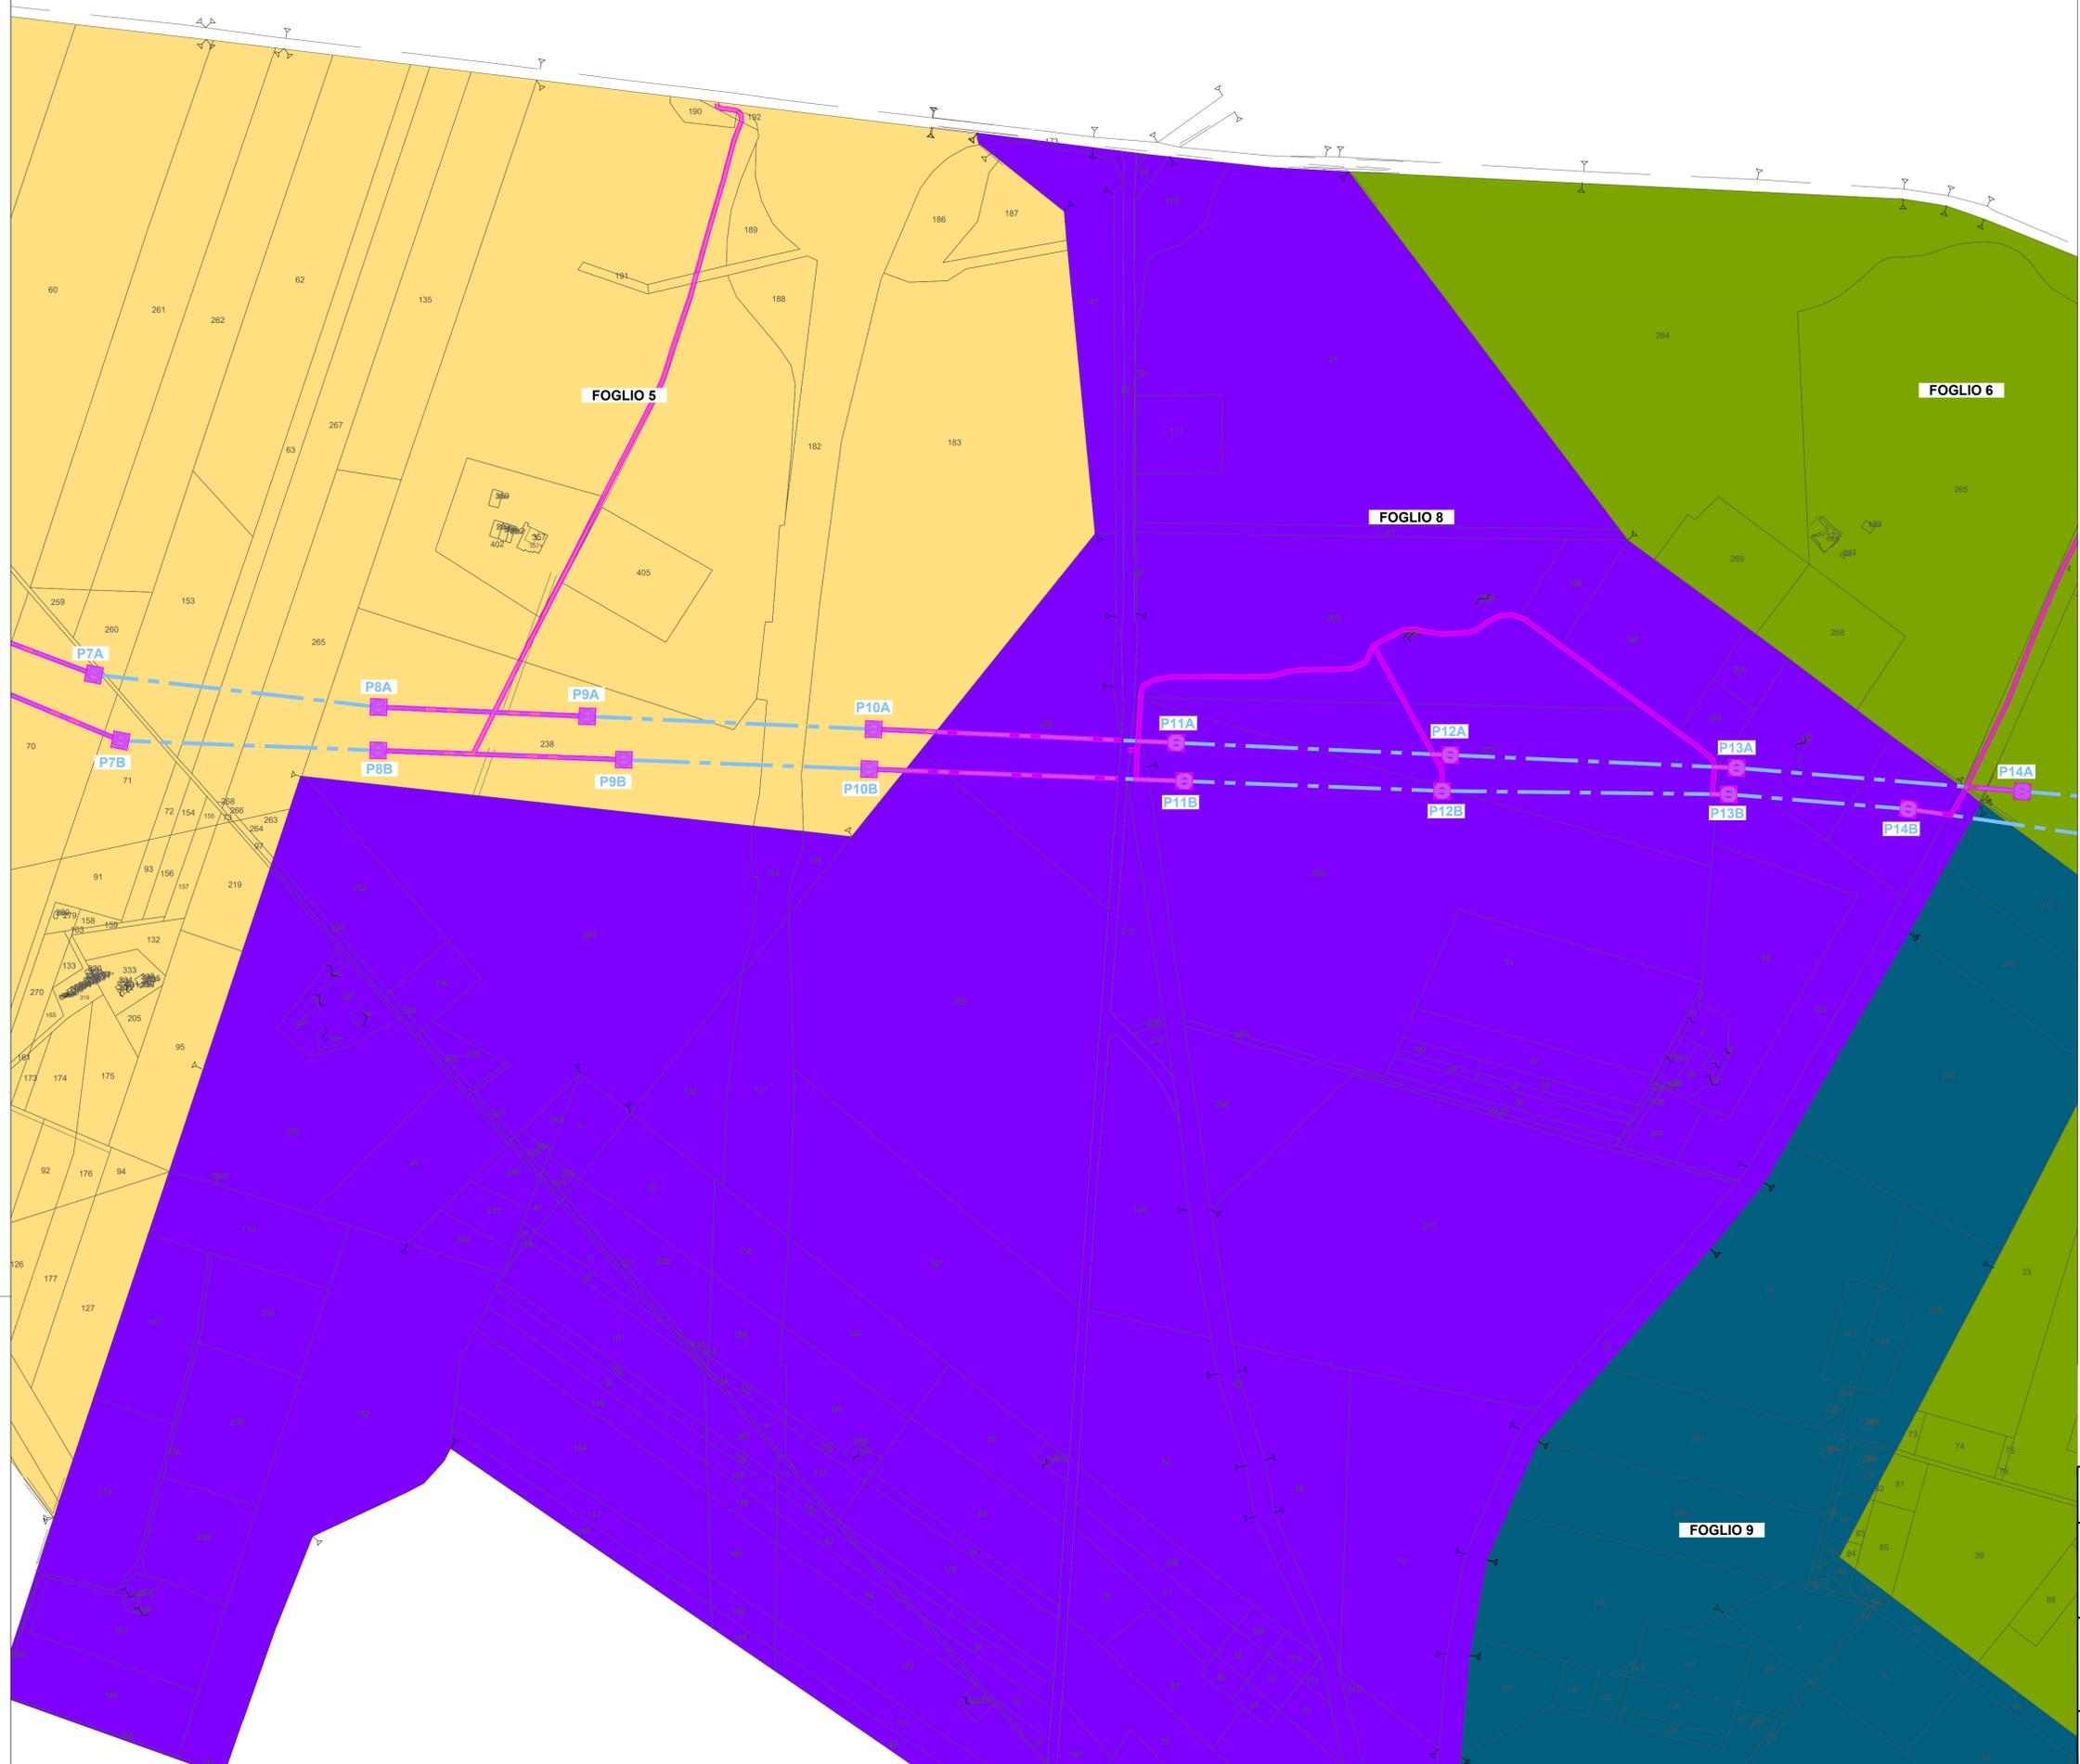


### LEGENDA

	AREE STAZIONI ELETTRICHE
	STRADA ACCESSO
	RACCORDI AEREI 150 kV IN PROGETTO
	ASSE NUOVI SOSTEGNI RACCORDI AEREI 150 kV IN PROGETTO
	RACCORDI AEREI 380 kV (PROGETTO GRUPPO VISCONTI)
	ASSE NUOVI SOSTEGNI LINEA AEREA 380 kV (PROGETTO GRUPPO VISCONTI)
	LINEA AT 380 kV DELICETO - FOGGIA ESISTENTE
	ASSE SOSTEGNI LINEA AEREA 380 kV DELICETO - FOGGIA ESISTENTE (PROGETTO GRUPPO VISCONTI)
	LINEA AEREA 380 kV DELICETO - FOGGIA TRATTA DA DEMOLIRE (PROGETTO GRUPPO VISCONTI)
	ASSE SOSTEGNI LINEA AEREA 380 kV DELICETO - FOGGIA DA DEMOLIRE (PROGETTO GRUPPO VISCONTI)
	PISTE OCCUPAZIONE TEMPORANEA E AREE PROVVISORIE DI CANTIERE
	COMUNE DI ASCOLI SARTIANO - FOGLIO 5
	COMUNE DI ASCOLI SARTIANO - FOGLIO 8
	COMUNE DI ASCOLI SARTIANO - FOGLIO 6
	COMUNE DI ASCOLI SARTIANO - FOGLIO 9


  
*Luca Barucci*

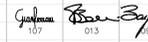	 24.6.2024 107 013 093 15.4.2024 107 013 093		Revisione per variazione posizione SE Emissione per autorizzazione
C.P. 202102241			IMPIANTO FOTOVOLTAICO 36,5 MW
 <small>ARNO SOLARI S.R.L. P.VIA RIZZI 180/88 V.le Giorgio Robetta, 21 00144 - Roma (RM) arncsolar@arncsolar.it</small>			SE 150/36 kV CASTELLUCCIO SATELLITE
 <small>trasmissione</small>			RACCORDI AT 150 kV PLANIMETRIA CATASTALE CON PISTE DI CANTIERE
1 : 4.000	A1	2 / 4	6 7 7 2 3 B

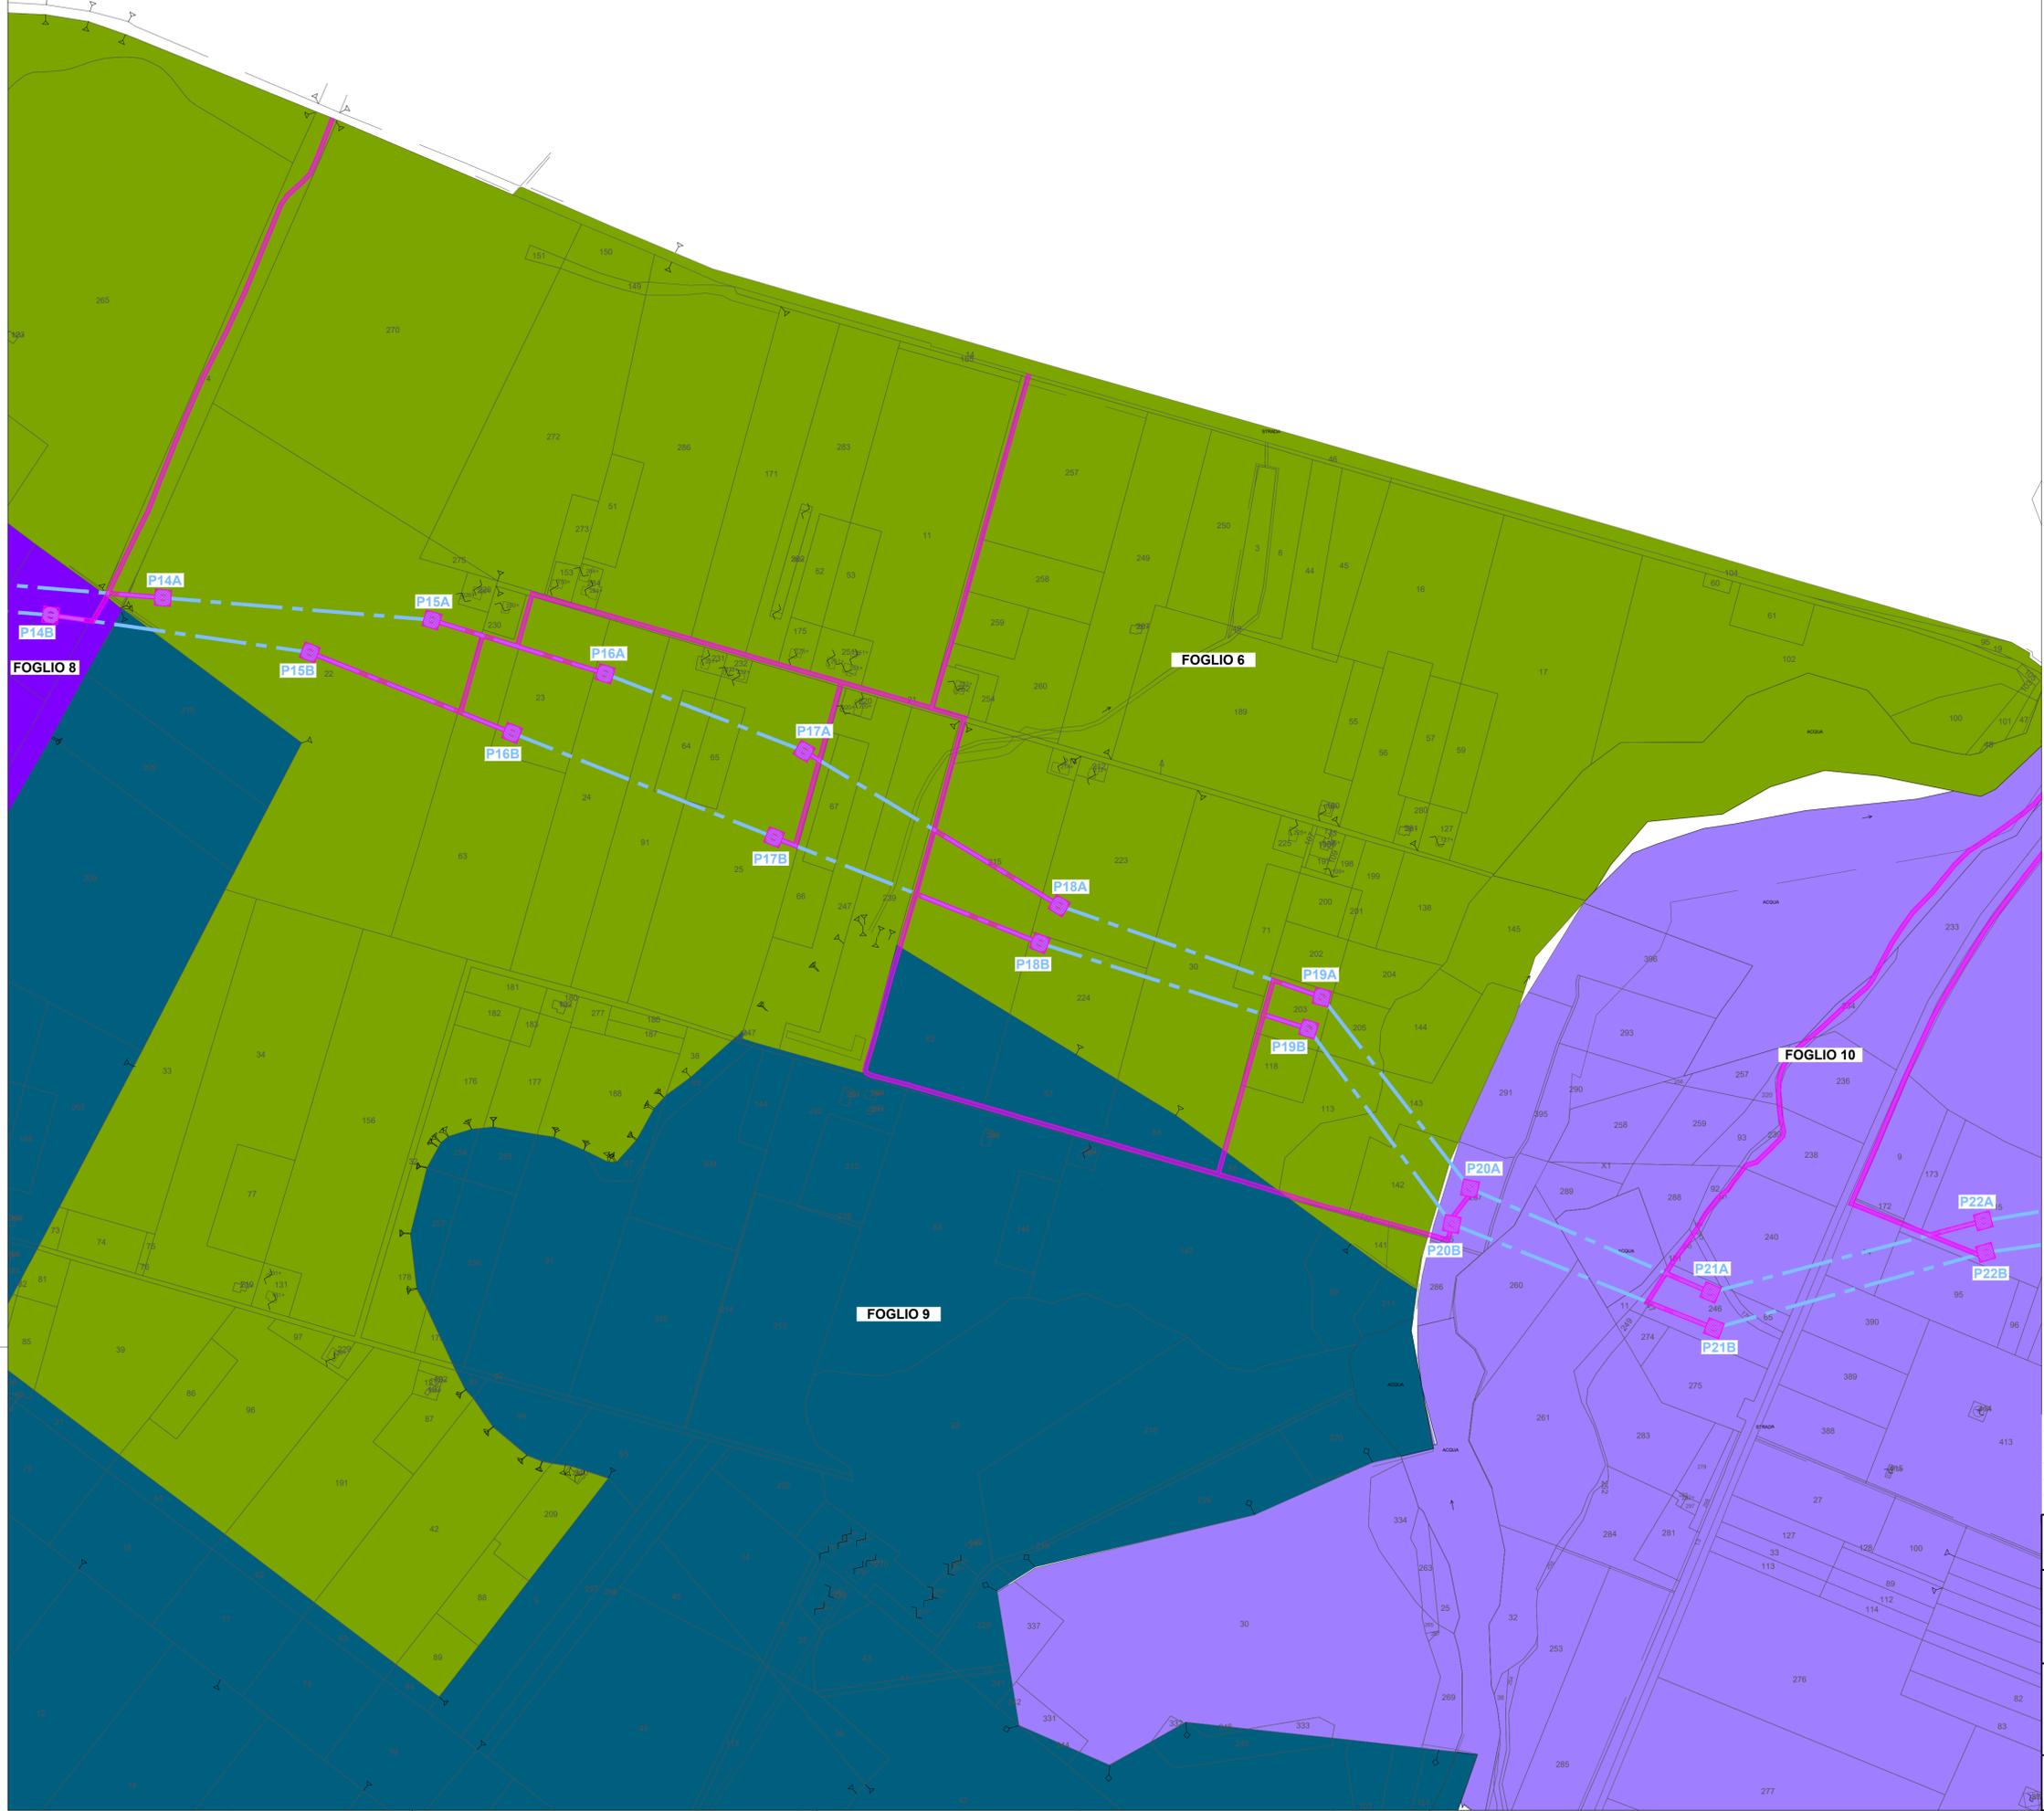


### LEGENDA

-  AREE STAZIONI ELETTRICHE
-  STRADA ACCESSO
-  RACCORDI AEREI 150 kV IN PROGETTO
-  ASSE NUOVI SOSTEGNI RACCORDI AEREI 150 kV IN PROGETTO
-  RACCORDI AEREI 380 kV (PROGETTO GRUPPO VISCONTI)
-  ASSE NUOVI SOSTEGNI LINEA AEREA 380 kV (PROGETTO GRUPPO VISCONTI)
-  LINEA AT 380 kV DELICETO - FOGGIA ESISTENTE
-  ASSE SOSTEGNI LINEA AEREA 380 kV DELICETO - FOGGIA ESISTENTI
-  LINEA AEREA 380 kV DELICETO - FOGGIA TRATTA DA DEMOLIRE (PROGETTO GRUPPO VISCONTI)
-  ASSE SOSTEGNI LINEA AEREA 380 kV DELICETO - FOGGIA DA DEMOLIRE (PROGETTO GRUPPO VISCONTI)
-  PISTE OCCUPAZIONE TEMPORANEA E AREE PROVVISORIE DI CANTIERE
-  COMUNE DI ASCOLI SARTIANO - FOGLIO 5
-  COMUNE DI ASCOLI SARTIANO - FOGLIO 8
-  COMUNE DI ASCOLI SARTIANO - FOGLIO 6
-  COMUNE DI ASCOLI SARTIANO - FOGLIO 9



REVISIONE	DATA	ELABORATO	VERIFICATO	APPROVATO	DESCRIZIONE
B	24.6.2024	107	013	103	Revisione per variazione posizione SE
A	15.4.2024	107	013	093	Emissione per autorizzazione

C.P. 202102241		IMPIANTO FOTOVOLTAICO 36,5 MW	
		SE 150/36 kV CASTELLUCCIO SATELLITE	
		RACCORDI AT 150 kV PLANIMETRIA CATASTALE CON PISTE DI CANTIERE	
1:4.000	A1	3/4	6 7 7 2 3 B

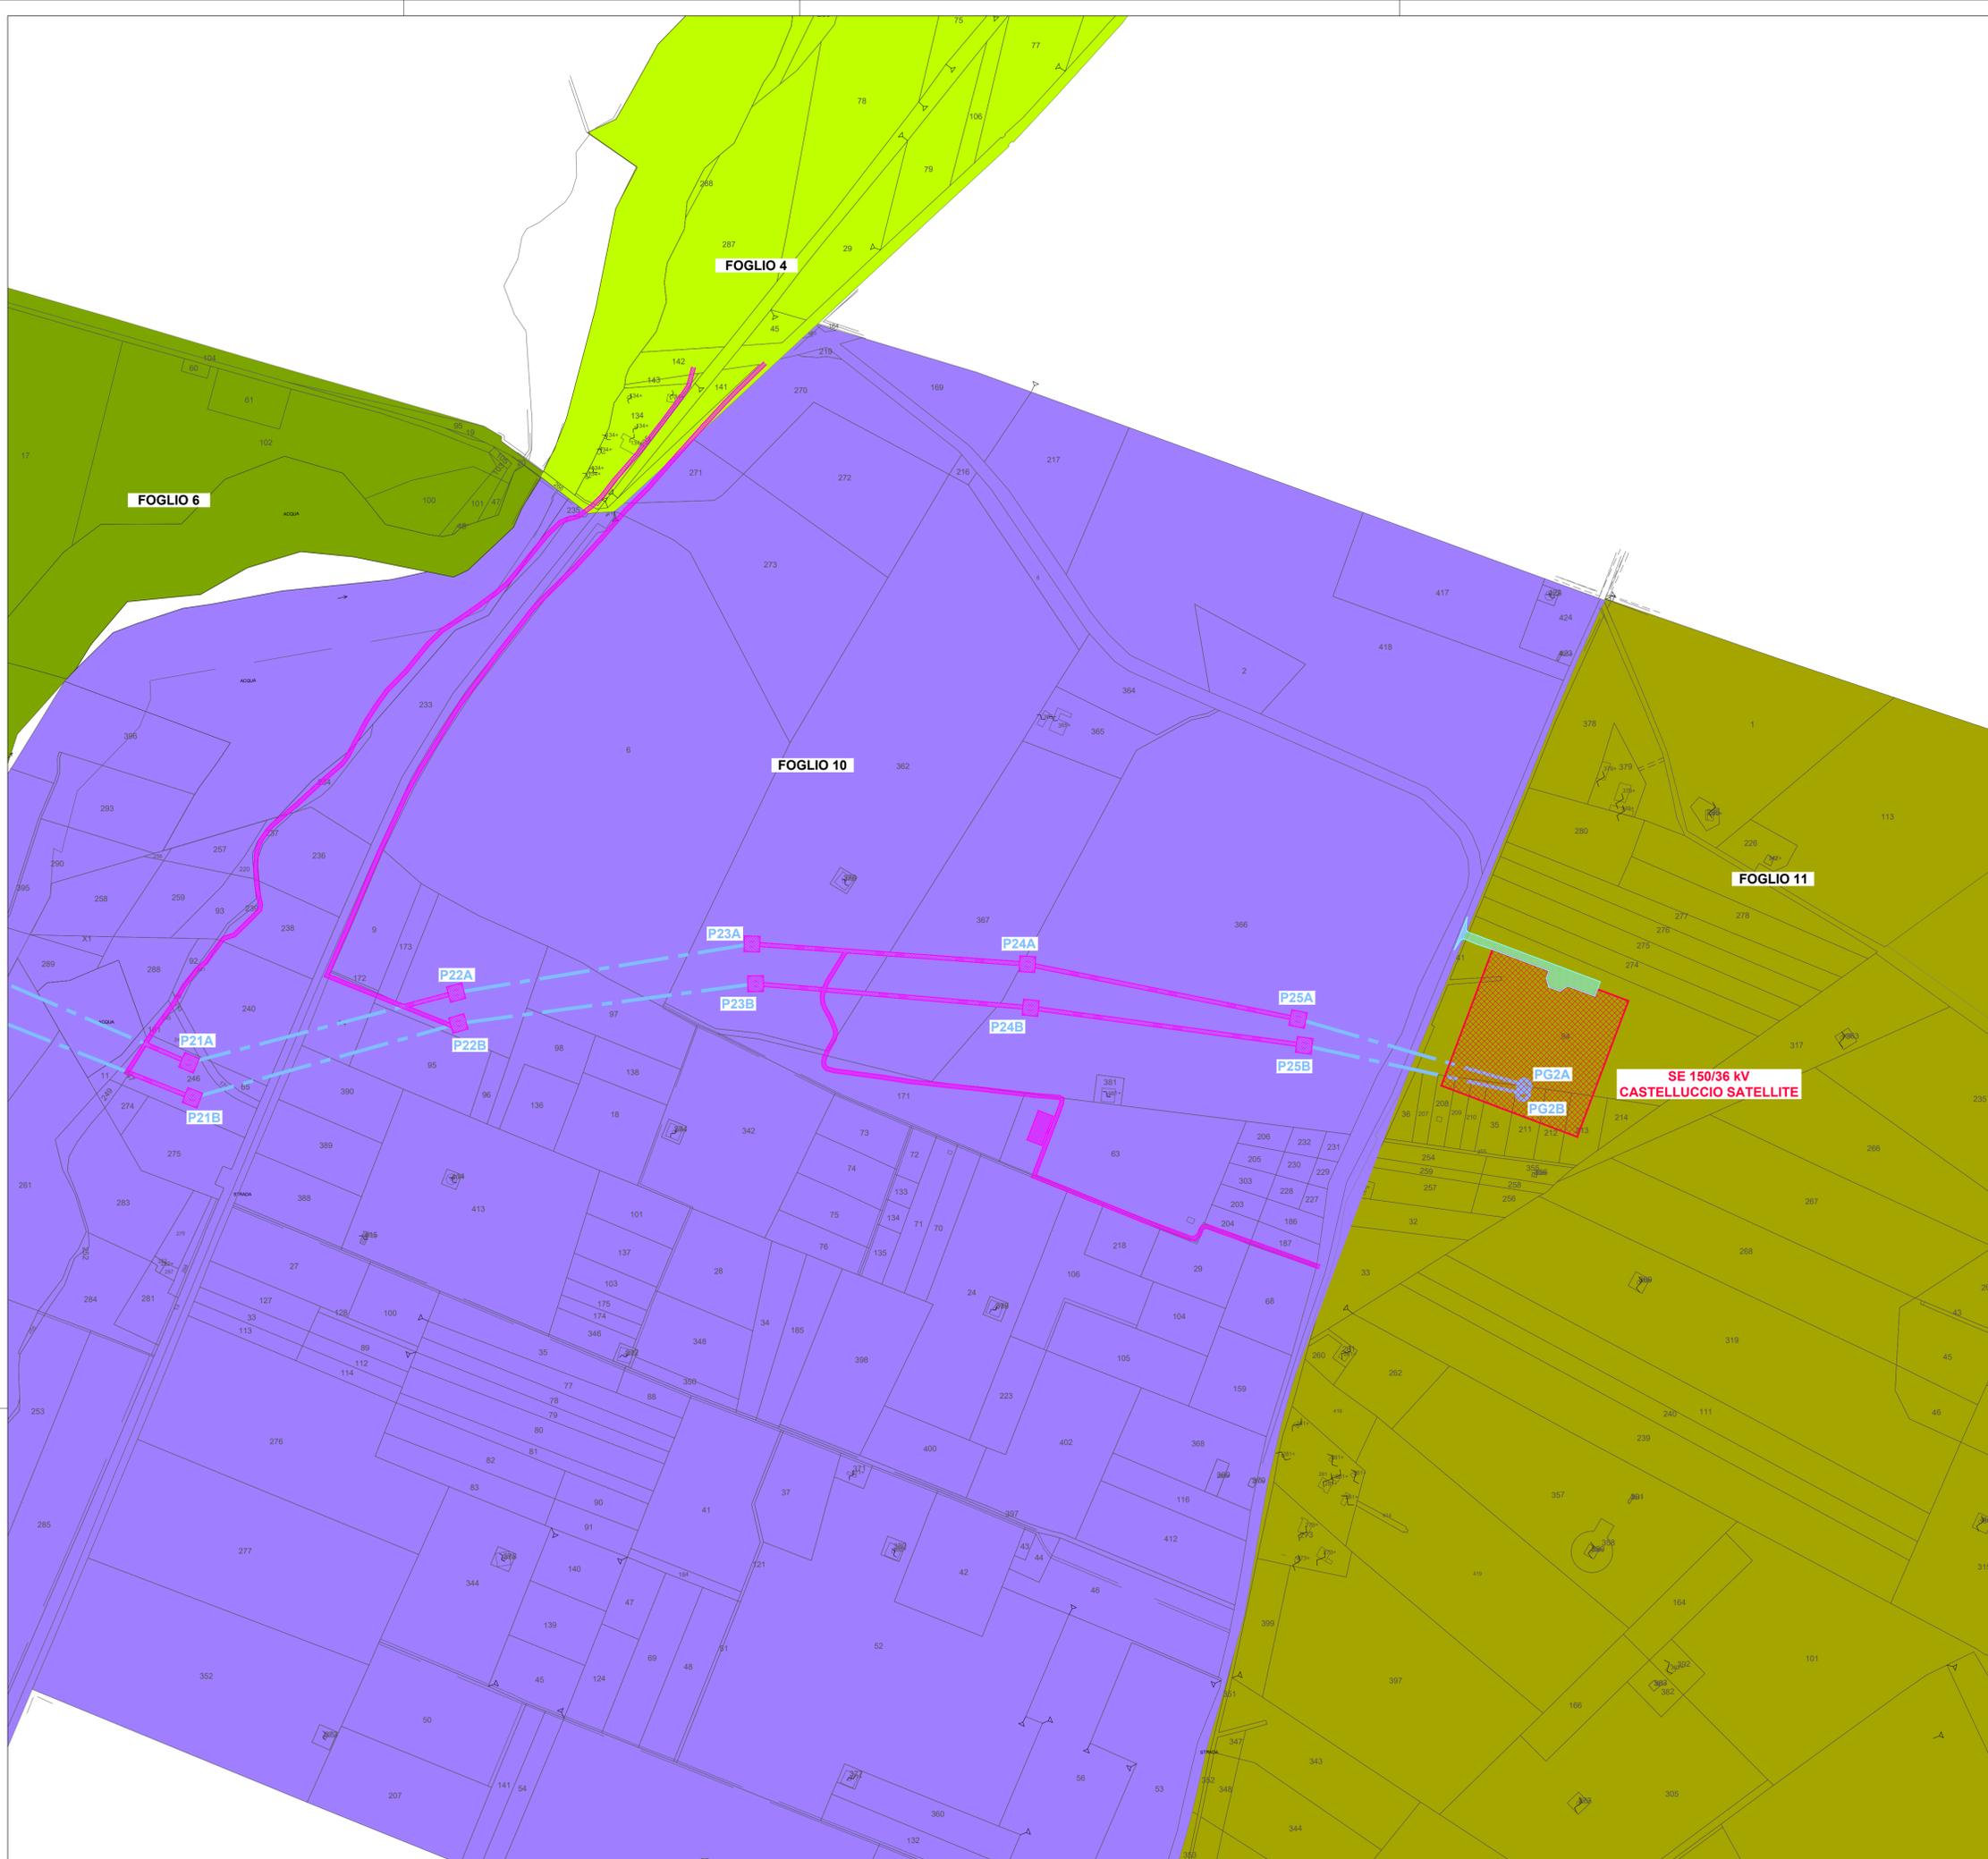

LEGENDA	
	AREE STAZIONI ELETTRICHE
	STRADA ACCESSO
	RACCORDI AEREI 150 kV IN PROGETTO
	ASSE NUOVI SOSTEGNI RACCORDI AEREI 150 kV IN PROGETTO
	RACCORDI AEREI 380 kV (PROGETTO GRUPPO VISCONTI)
	ASSE NUOVI SOSTEGNI LINEA AEREA 380 kV (PROGETTO GRUPPO VISCONTI)
	LINEA AT 380 kV DELICETO - FOGGIA ESISTENTE
	ASSE SOSTEGNI LINEA AEREA 380 kV DELICETO - FOGGIA ESISTENTE (PROGETTO GRUPPO VISCONTI)
	LINEA AEREA 380 kV DELICETO - FOGGIA TRATTA DA DEMOLIRE (PROGETTO GRUPPO VISCONTI)
	ASSE SOSTEGNI LINEA AEREA 380 kV DELICETO - FOGGIA DA DEMOLIRE (PROGETTO GRUPPO VISCONTI)
	PISTE OCCUPAZIONE TEMPORANEA E AREE PROVVISORIE DI CANTIERE
	COMUNE DI ASCOLI SARTIANO - FOGLIO 6
	COMUNE DI ORDONA - FOGLIO 10
	COMUNE DI ORDONA - FOGLIO 4
	COMUNE DI ORDONA - FOGLIO 11



<table border="1"> <tr> <td>B</td> <td>24.6.2024</td> <td>107</td> <td>013</td> <td>093</td> <td>Revisione per variazione posizione SE</td> </tr> <tr> <td>A</td> <td>15.4.2024</td> <td>107</td> <td>013</td> <td>093</td> <td>Emissione per autorizzazione</td> </tr> </table>		B	24.6.2024	107	013	093	Revisione per variazione posizione SE	A	15.4.2024	107	013	093	Emissione per autorizzazione
B	24.6.2024	107	013	093	Revisione per variazione posizione SE								
A	15.4.2024	107	013	093	Emissione per autorizzazione								
<table border="1"> <tr> <td>PROIEZIONE</td> <td>DATA</td> <td>ELABORATO</td> <td>VERIFICATO</td> <td>APPROVATO</td> <td>DESCRIZIONE</td> </tr> <tr> <td></td> <td></td> <td></td> <td></td> <td></td> <td></td> </tr> </table>		PROIEZIONE	DATA	ELABORATO	VERIFICATO	APPROVATO	DESCRIZIONE						
PROIEZIONE	DATA	ELABORATO	VERIFICATO	APPROVATO	DESCRIZIONE								
<table border="1"> <tr> <td>C.P. 202102241</td> <td>IMPIANTO FOTOVOLTAICO 36,5 MW</td> </tr> </table>		C.P. 202102241	IMPIANTO FOTOVOLTAICO 36,5 MW										
C.P. 202102241	IMPIANTO FOTOVOLTAICO 36,5 MW												
<table border="1"> <tr> <td> </td> <td>           ANNO SOLARI S.R.L.            P.IVA 0232180088            Viale Giorgio Rodolfo, 21            00044 - Roma (RM)            anno@solari.it         </td> </tr> <tr> <td colspan="2">SE 150/36 KV CASTELLUCCIO SATELLITE</td> </tr> </table>			ANNO SOLARI S.R.L. P.IVA 0232180088 Viale Giorgio Rodolfo, 21 00044 - Roma (RM) anno@solari.it	SE 150/36 KV CASTELLUCCIO SATELLITE									
	ANNO SOLARI S.R.L. P.IVA 0232180088 Viale Giorgio Rodolfo, 21 00044 - Roma (RM) anno@solari.it												
SE 150/36 KV CASTELLUCCIO SATELLITE													
<table border="1"> <tr> <td> </td> <td>           RACCORDI AT 150 KV            PLANIMETRIA CATASTALE CON            PISTE DI CANTIERE         </td> </tr> </table>			RACCORDI AT 150 KV PLANIMETRIA CATASTALE CON PISTE DI CANTIERE										
	RACCORDI AT 150 KV PLANIMETRIA CATASTALE CON PISTE DI CANTIERE												
<table border="1"> <tr> <td>1 : 4.000</td> <td>A1</td> <td>4 / 4</td> <td>6 7 7 2 3 B</td> </tr> </table>		1 : 4.000	A1	4 / 4	6 7 7 2 3 B								
1 : 4.000	A1	4 / 4	6 7 7 2 3 B										