## SEZIONE C–C
SCALA 1:50

PROFILO

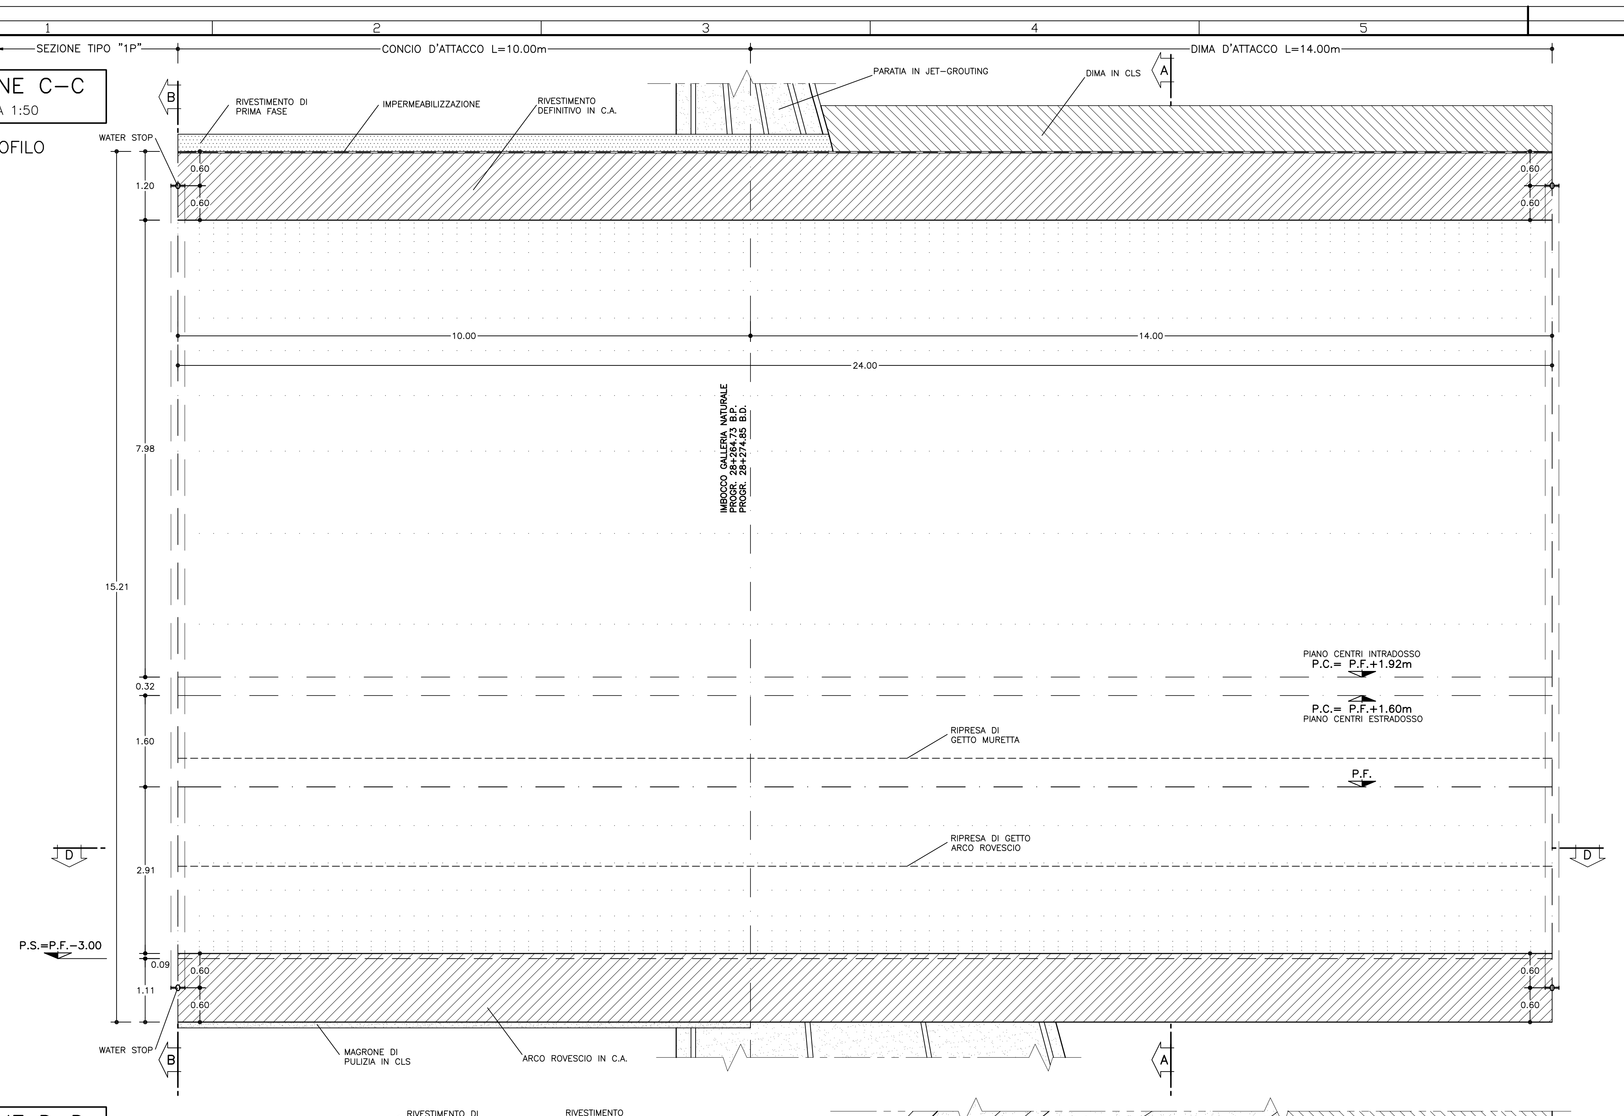


## SEZIONE D–D
SCALA 1:50

PIANTA

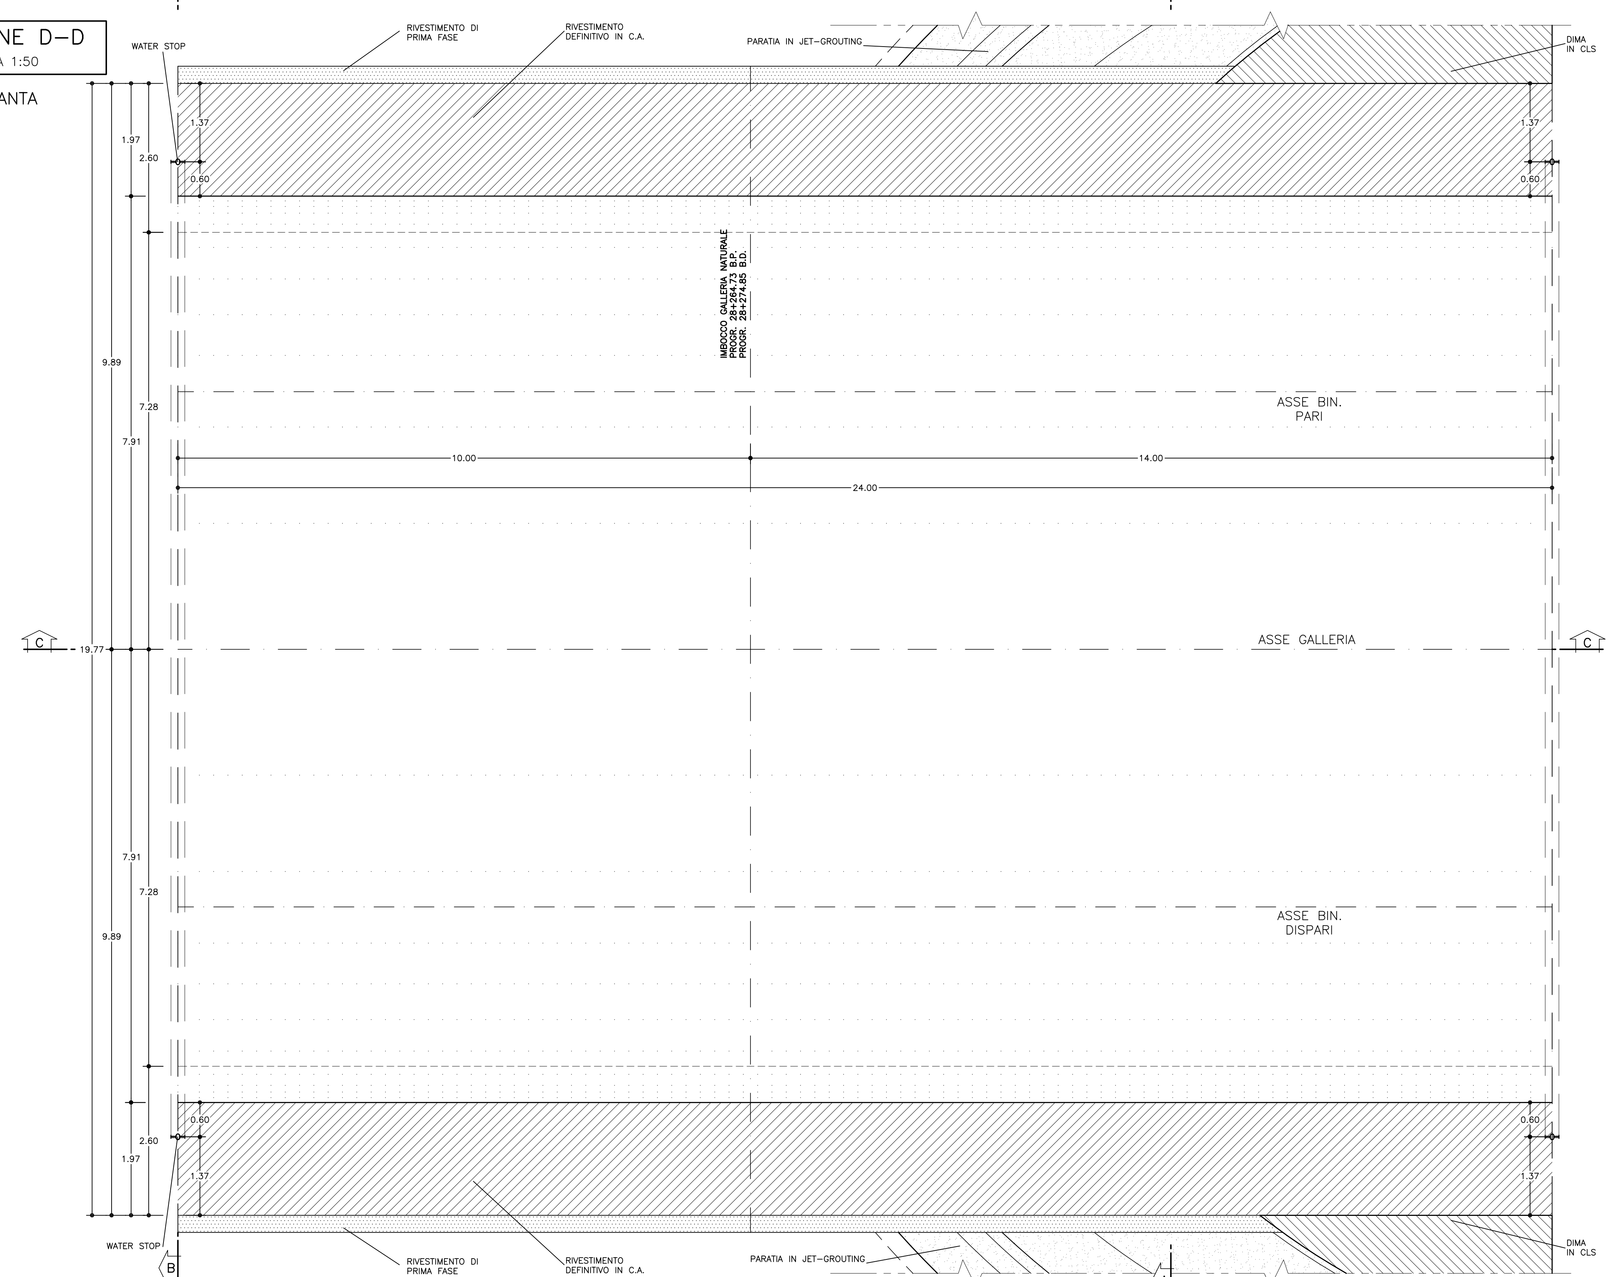


## SEZIONE A–A
SCALA 1:50

SEZIONE TRASVERSALE

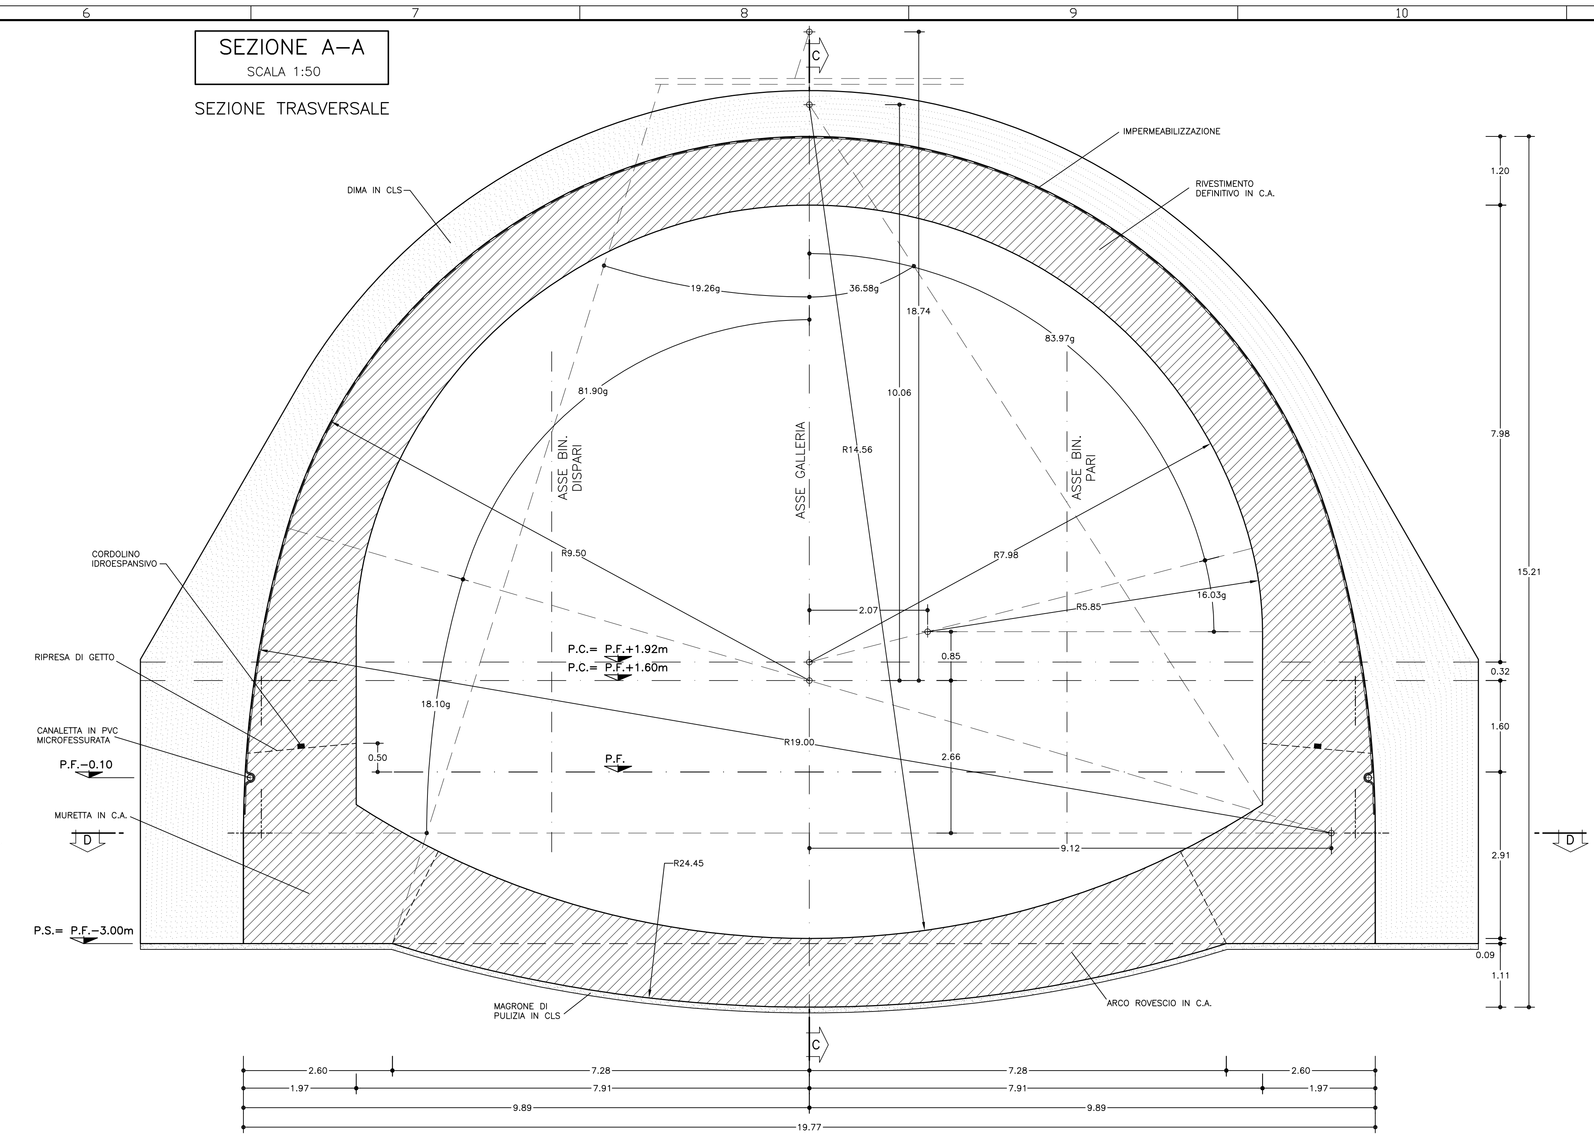


## SEZIONE B–B
SCALA 1:50

SEZIONE TRASVERSALE

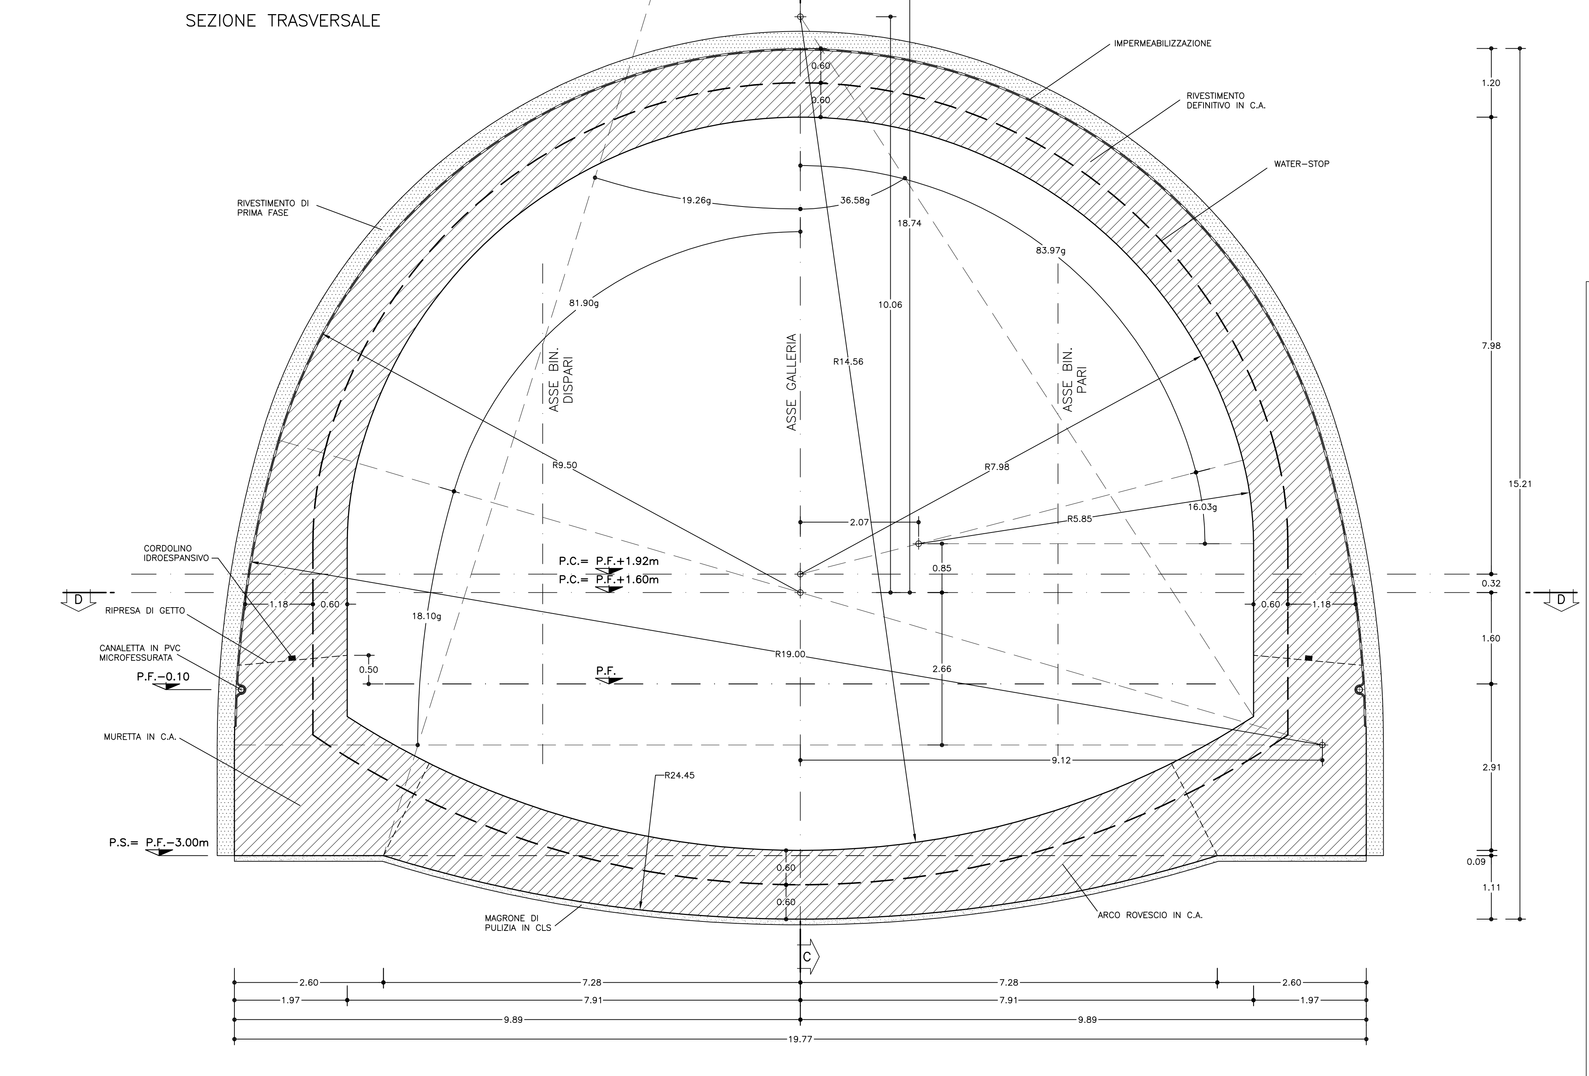


## KEY–PLAN
SCALA 1:1500

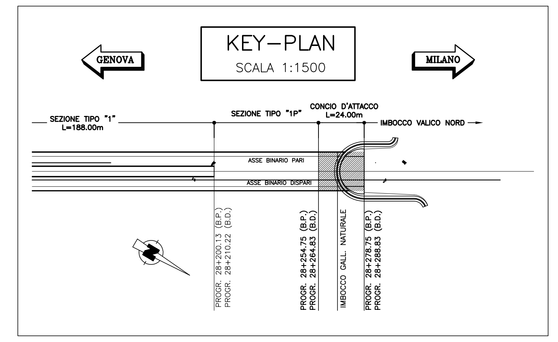


### TABELLA MATERIALI

**ACCIAIO**

| | |
|---|---|
| ACCIAIO ARMATURE | B450C |
| RETE ELETTROSALDATA | B450C |

**C.L.S** (con riferimento al CAPITOLATO DI COSTRUZIONE OPERE CIVILI)

**GALLERIE – CALOTTA E PIEDRITI (*)**

| | |
|---|---|
| – CLASSE DI RESISTENZA | : C25/30 |
| – CLASSE DI ESPOSIZIONE | : XC2 |
| – COPRIFERRO | : C = 40 mm |
| – CLASSE DI CONSISTENZA SLUMP | : S3÷S5 |
| – DIAMETRO MAX AGGREGATO | : 32 mm |
| – CLASSE CONTENUTO CLORURI | : Cl 0.4 |

**GALLERIE – ARCO ROVESCIO**

| | |
|---|---|
| – CLASSE DI RESISTENZA | : C25/30 |
| – CLASSE DI ESPOSIZIONE | : XC2 |
| – COPRIFERRO | : C = 40 mm |
| – CLASSE DI CONSISTENZA SLUMP | : S2÷S4 |
| – DIAMETRO MAX AGGREGATO | : 32 mm |
| – CLASSE CONTENUTO CLORURI | : Cl 0.4 |

MAGRONE DI PULIZIA
– Resistenza media : Rm ≥ 15 MPa
– Contenuto min cemento :150 Kg/mc

(*) LA RESISTENZA MINIMA A COMPRESSIONE DEL CALCESTRUZZO DI RIVESTIMENTO DI CALOTTA ALL'ATTO DEL DISARMO DEVE ESSERE >=8 MPa.

NOTA: – PER TUTTO QUANTO NON INDICATO SI FACCIA RIFERIMENTO AL CAPITOLATO OPERE CIVILI
– ELABORATO DI RIFERIMENTO: "OPERE DI LINEA–CARATTERISTICHE DEI MATERIALI E NOTE" (cod.I051-I-00-E-CV--IT--OC0000-0002)
– PER TUTTI I DETTAGLI D'IMPERMEABILIZZAZIONE SI VEDA L'ELABORATO RELATIVO

### LEGENDA

P.C. = PIANO DEI CENTRI
P.F. = PIANO DEL FERRO
P.S. = PIANO DI SCAVO

COMMITTENTE: RFI RETE FERROVIARIA ITALIANA – GRUPPO FERROVIE DELLO STATO ITALIANE

ALTA SORVEGLIANZA: ITALFERR – GRUPPO FERROVIE DELLO STATO ITALIANE

GENERAL CONTRACTOR: Consorzio Cooperative Costruzioni – Società Cooperativa

INFRASTRUTTURE FERROVIARIE STRATEGICHE DEFINITE DALLA LEGGE OBIETTIVO N.443/01

TRATTA A.V./A.C. TERZO VALICO DEI GIOVI
PROGETTO ESECUTIVO

Galleria Naturale di Valico
Imbocco Nord
Dima e concio d'attacco
Carpenteria

| GENERAL CONTRACTOR | DIRETTORE LAVORI | SCALA: |
|---|---|---|
| Consorzio Cociv – Ing. P. P. Marcheselli | | 1:50 |

| COMMESSA | LOTTO | FASE | ENTE | TIPO DOC | OPERA/DISCIPLINA | PROGR. | REV. |
|---|---|---|---|---|---|---|---|
| I G 5 1 | 0 2 | E | C V | B B | G A 1 J 0 D | 0 0 1 | A |

PROGETTAZIONE

| Rev. | Descrizione emissione | Redatto | Data | Verificato | Data | Progettista Integratore | Data | IL PROGETTISTA |
|---|---|---|---|---|---|---|---|---|
| A00 | Prima emissione | ROCCASOL | 15/07/2013 | ROCCASOL | 15/07/2013 | A. Falconiba | 19/07/2013 | Dott. Ing. Paolo Marcheselli Ordine Ingegneri Prov. TO n. 6271 N. |

n. Elab. | Nome File: I051I00ECVIMBGA1J0D0001A00.dwg

Scala di plot 1: 1

NOME FILE: I_51I0BX00 | DATA: 19.06.13 | REV. MGI | FATT. PLOT: 1 a 1