


35,00 mt

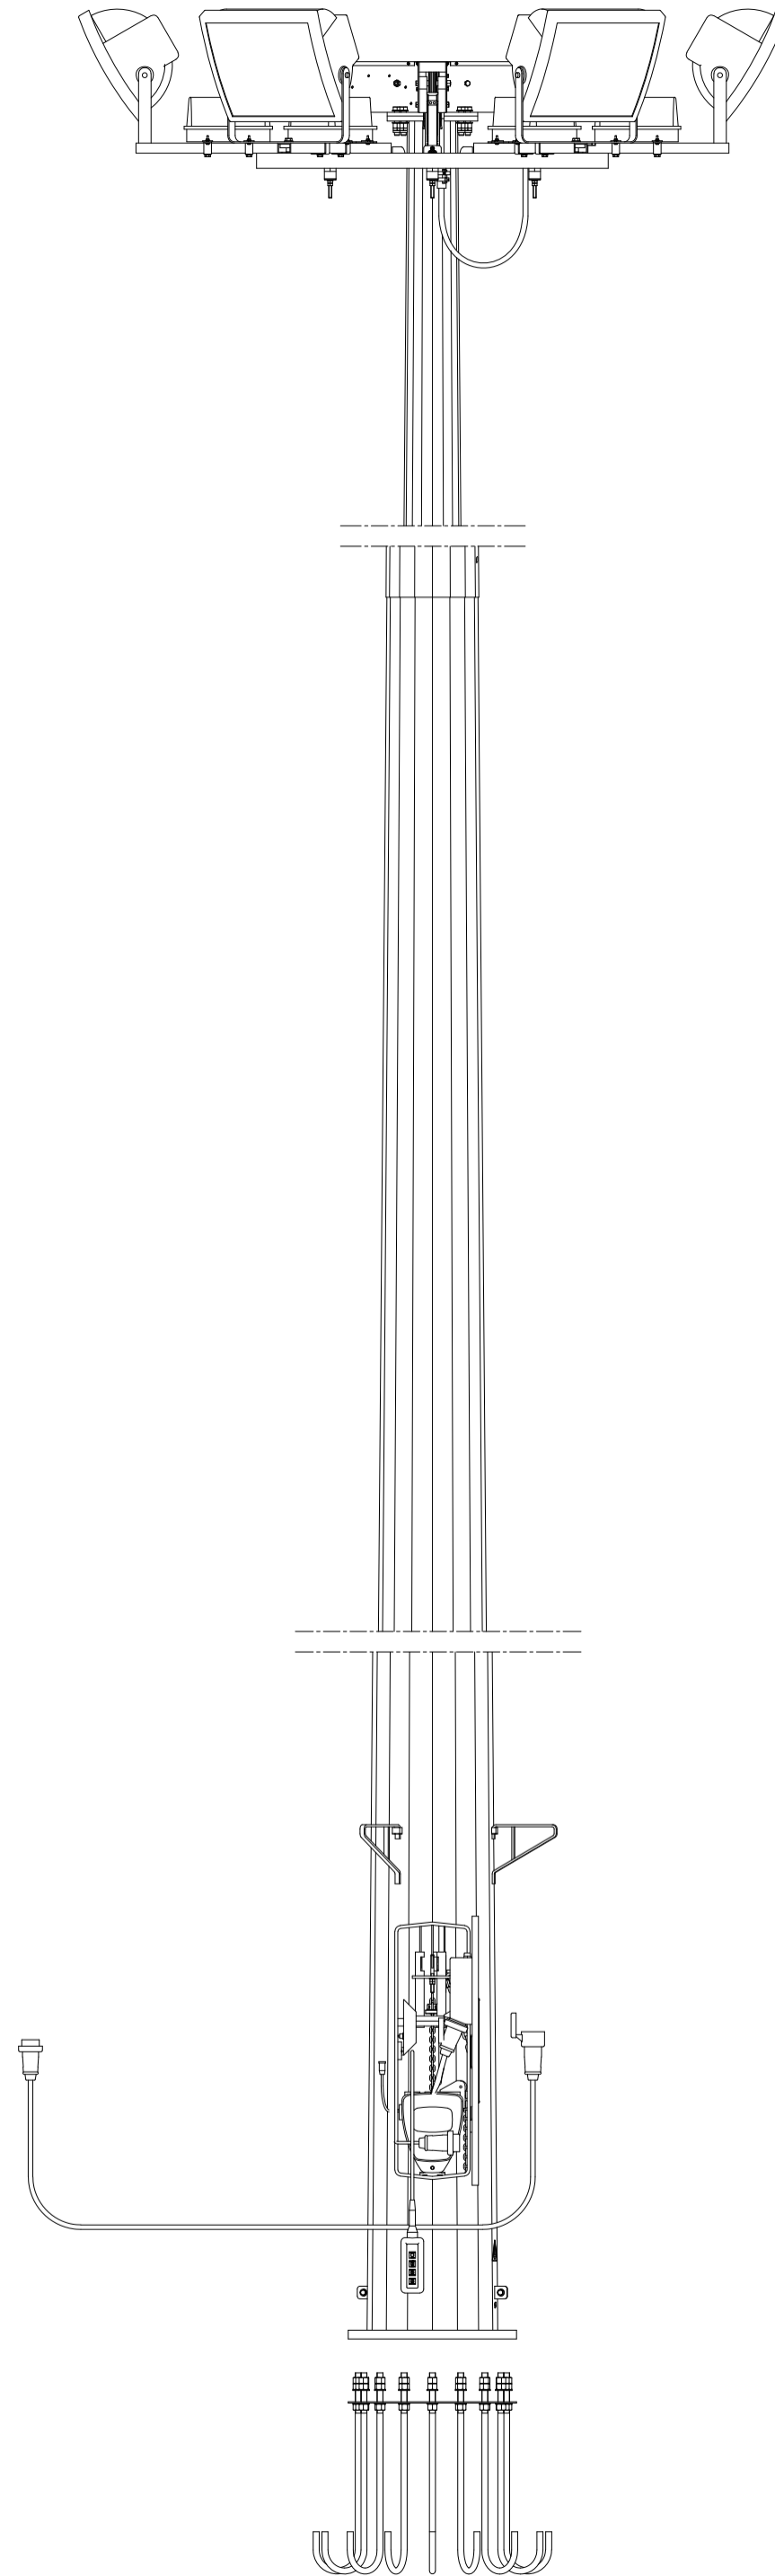

Gianluca Brulli

A		18.4.2023	100	013	03	Emissione per autorizzazione
REVISIONE	DATA	ELABORATO	VERIFICATO	APPROVATO	DESCRIZIONE	
COMMITTENTE						IMPIANTO
						SE 380/150/36 kV CASTELLUCCIO DEI SAURI
INGEGNERIA & COSTRUZIONI						TITOLO
						TORRE FARO
SCALA	FORMATO	FOGLIO / DI		N. DOCUMENTO		
-	A2	1 / 1		7 0 4 6 4 A		