
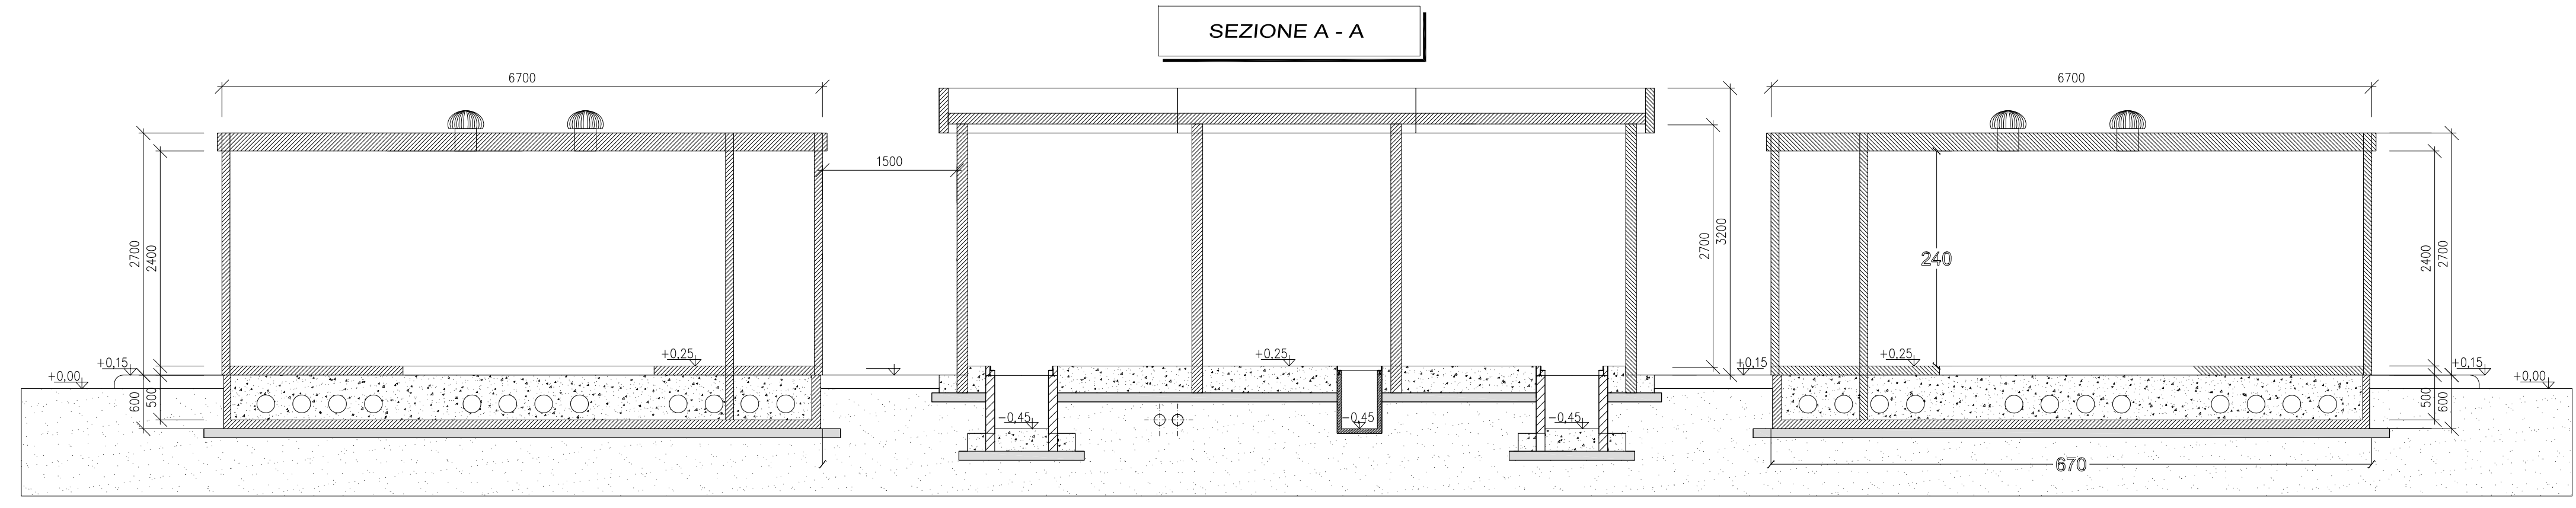
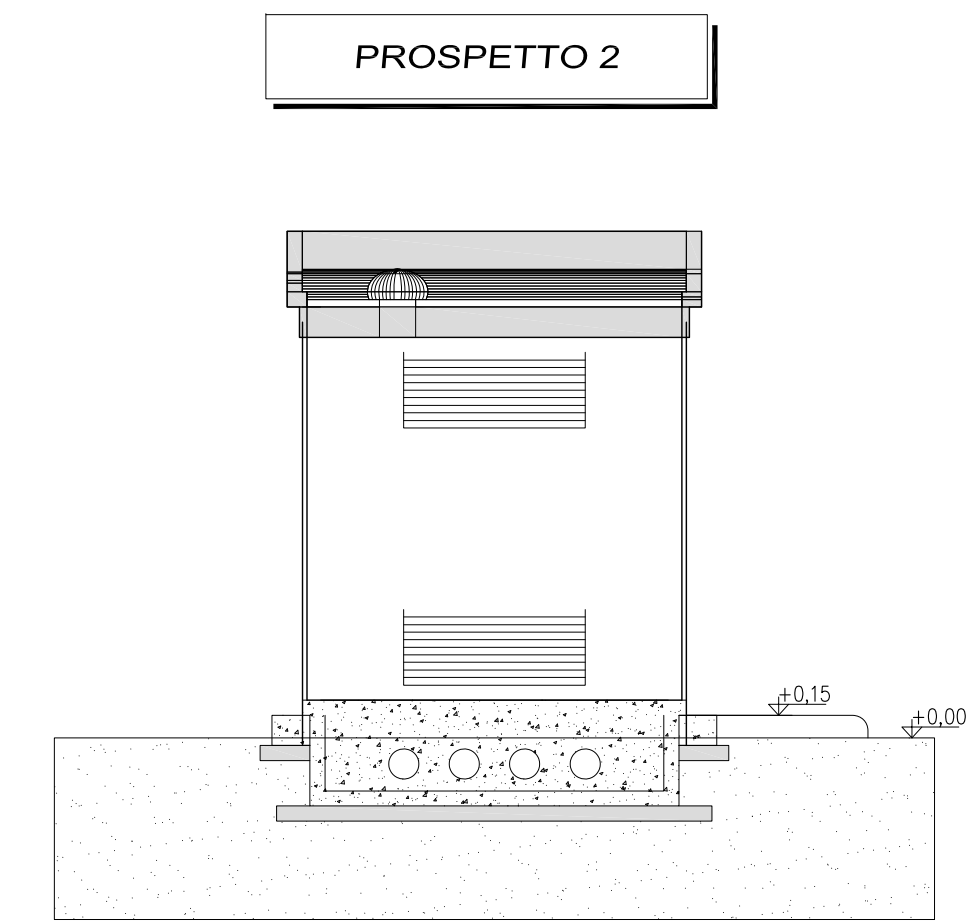
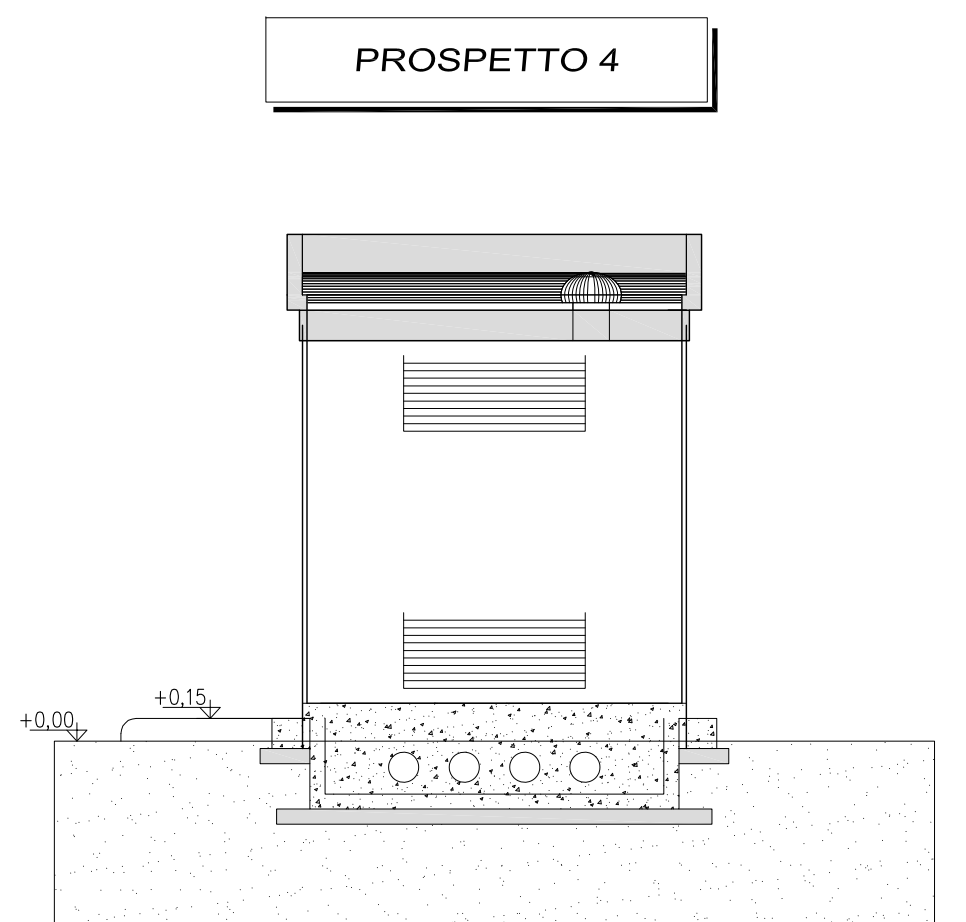


LEGENDA	
	PANNELLO FOTOVOLTAICO SILICIO MONOCRISTALLINO, SEMIOPAZZATO NELLA COPERTURA 1600X1000X

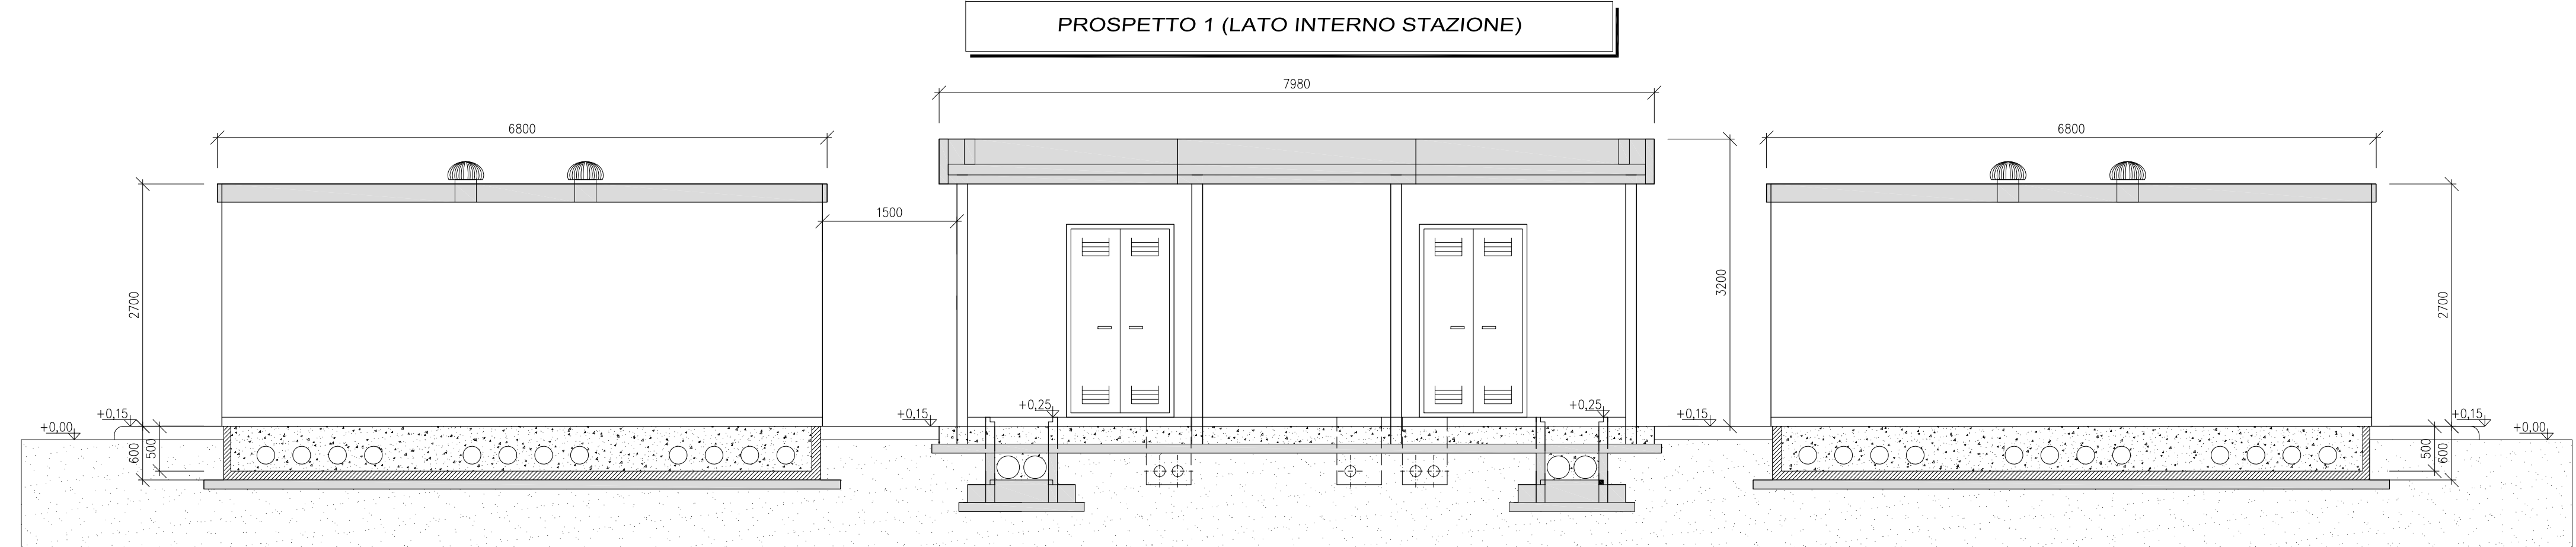

REVISIONE	DATA	ELABORATO	VERIFICATO	APPROVATO	DESCRIZIONE
B	16.10.2023	112	013	AS	Revisione come da commento Terzo 11.9.2023
A	18.4.2023	100	013	093	Emissione per autorizzazione

COMITENTE	IMPIANTO
GRUPPO VISCONTI ZETA E&R RECONSTRUCTION	SE 380/150/36 KV CASTELLUCCIO DEI SAURI
INGEGNERIA & COSTRUZIONI BRULLI Ltrasmissione	STILO CABINA DI RICEZIONE MT e TLC
SCALA: 1:50	FORMATO: A1++
FOLIO / DI: 1 / 1	N. DOCUMENTO: 7 0 4 6 6 B