



PLANIMETRIA

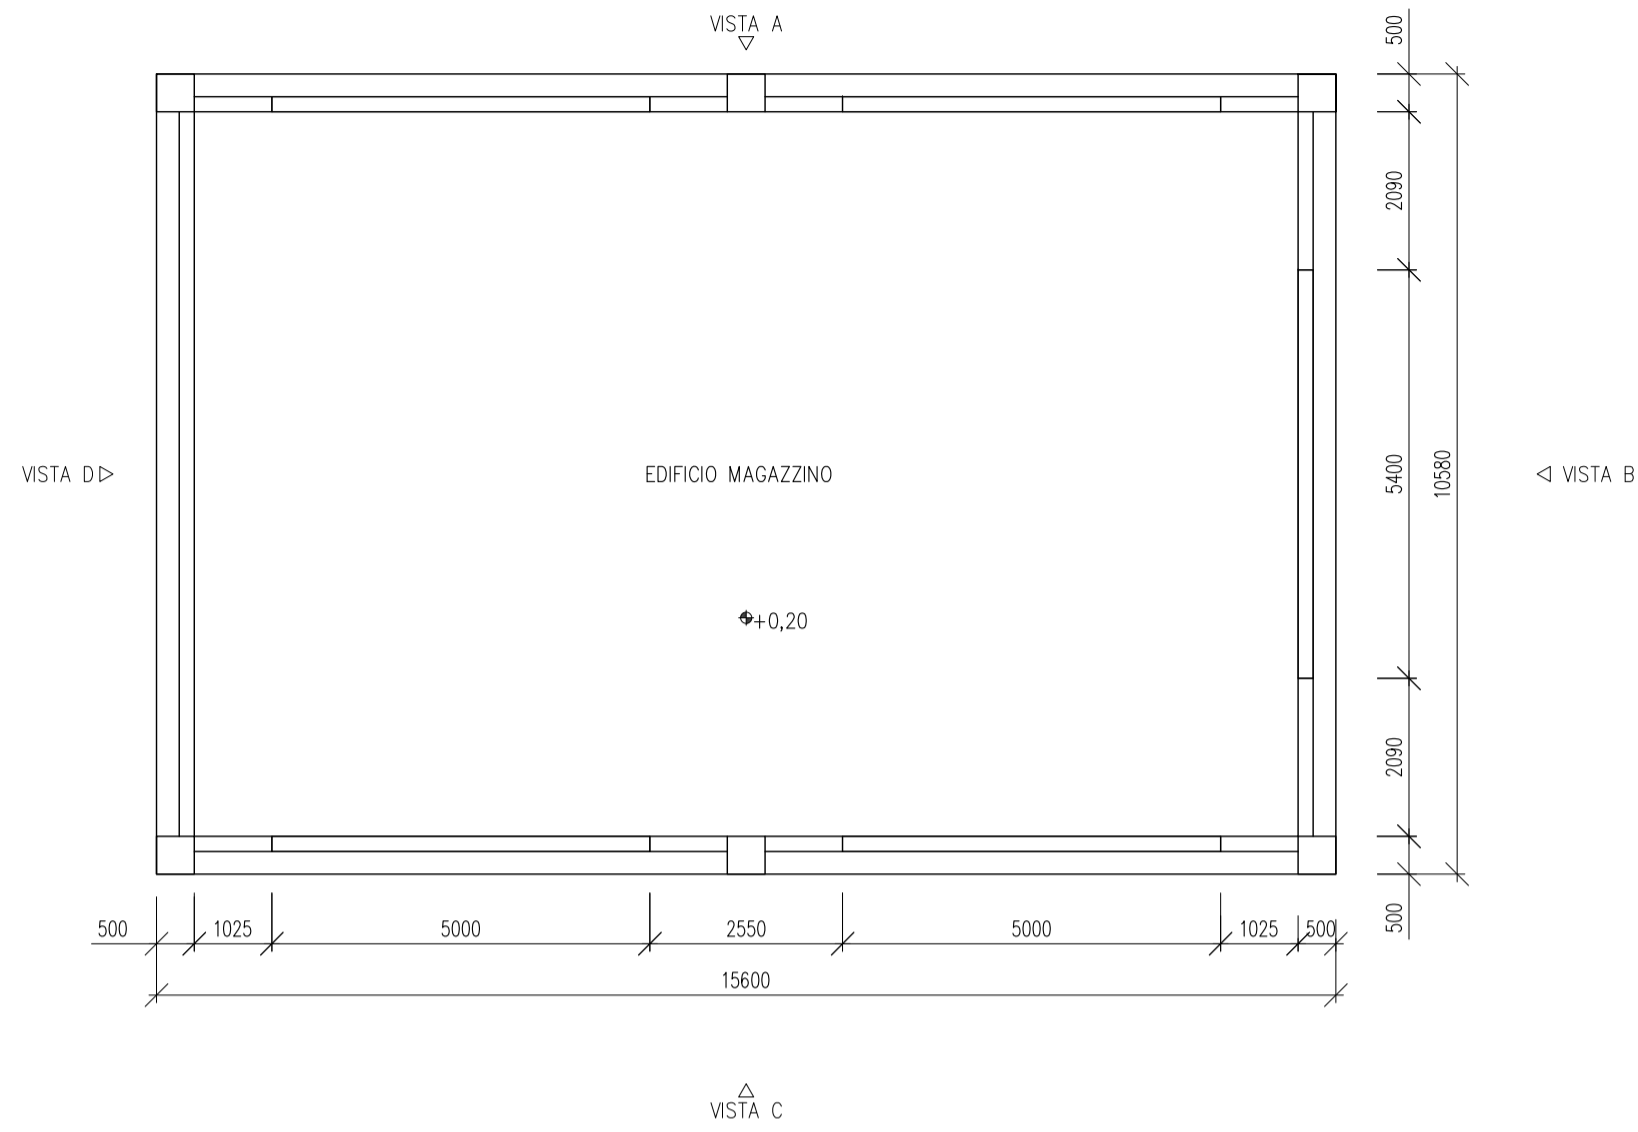


VISTE A & C

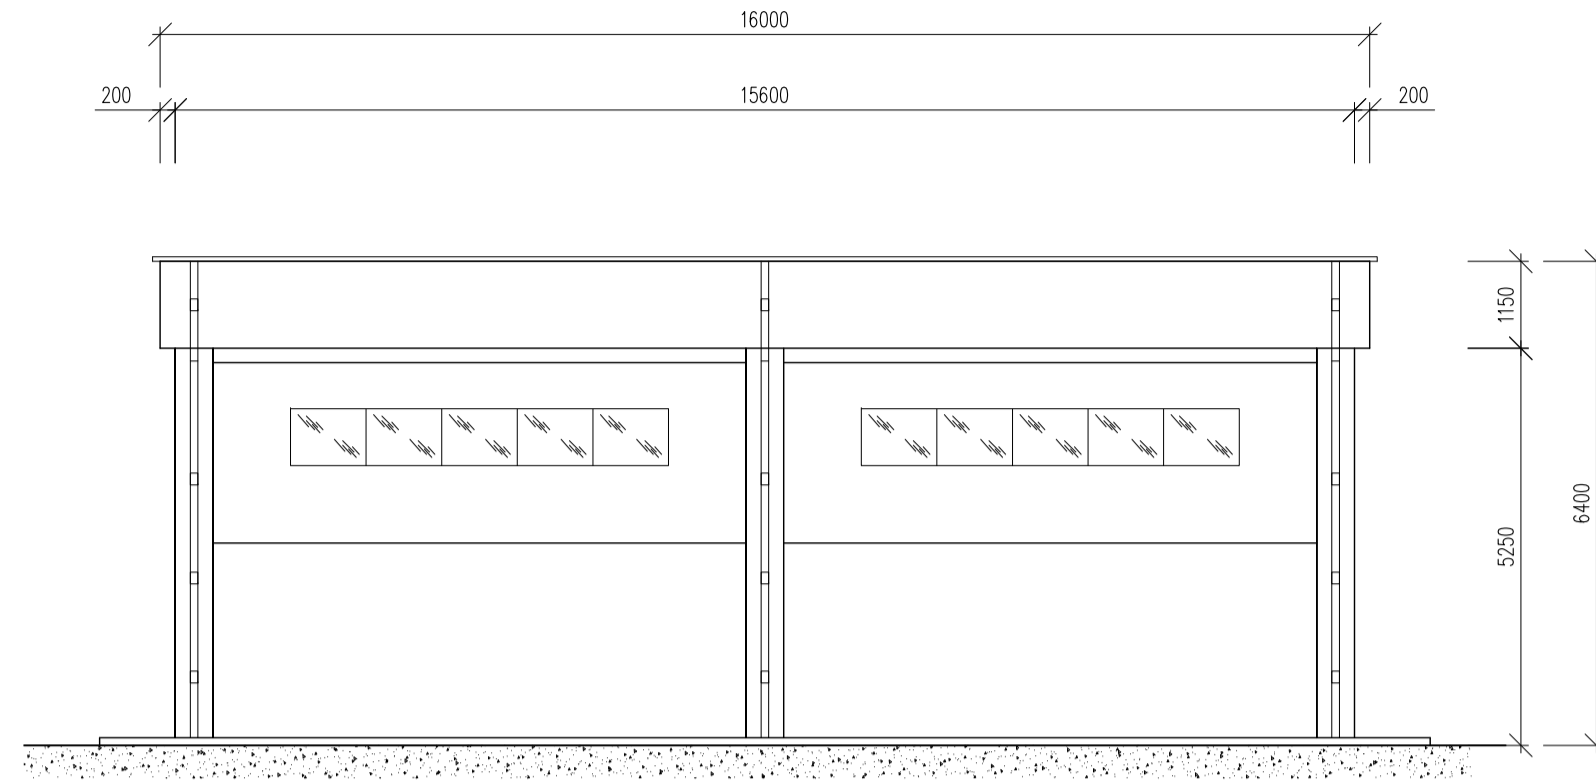


LEGENDA
 PANNELLO FOTOVOLTAICO SILICIO MONOCRISTALLINO, SEMINTEGRATO NELLA COPERTURA 160X110X5


VISTA B

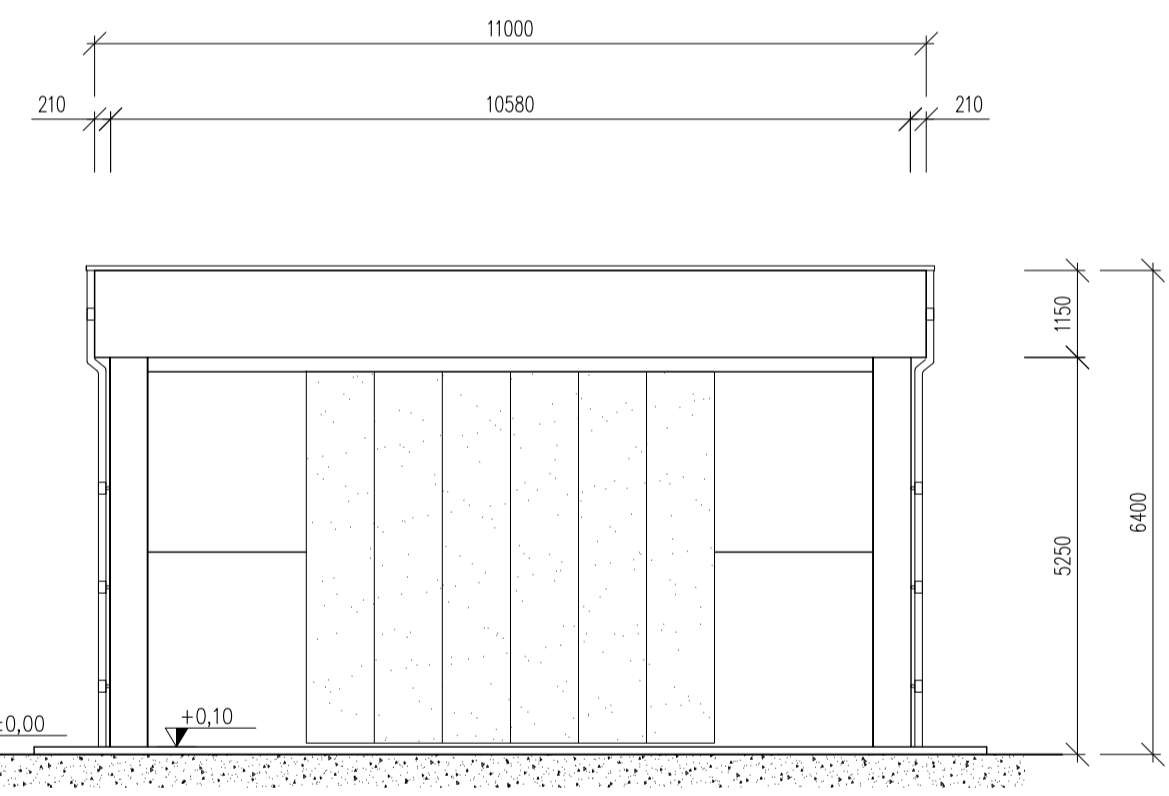

VISTA D

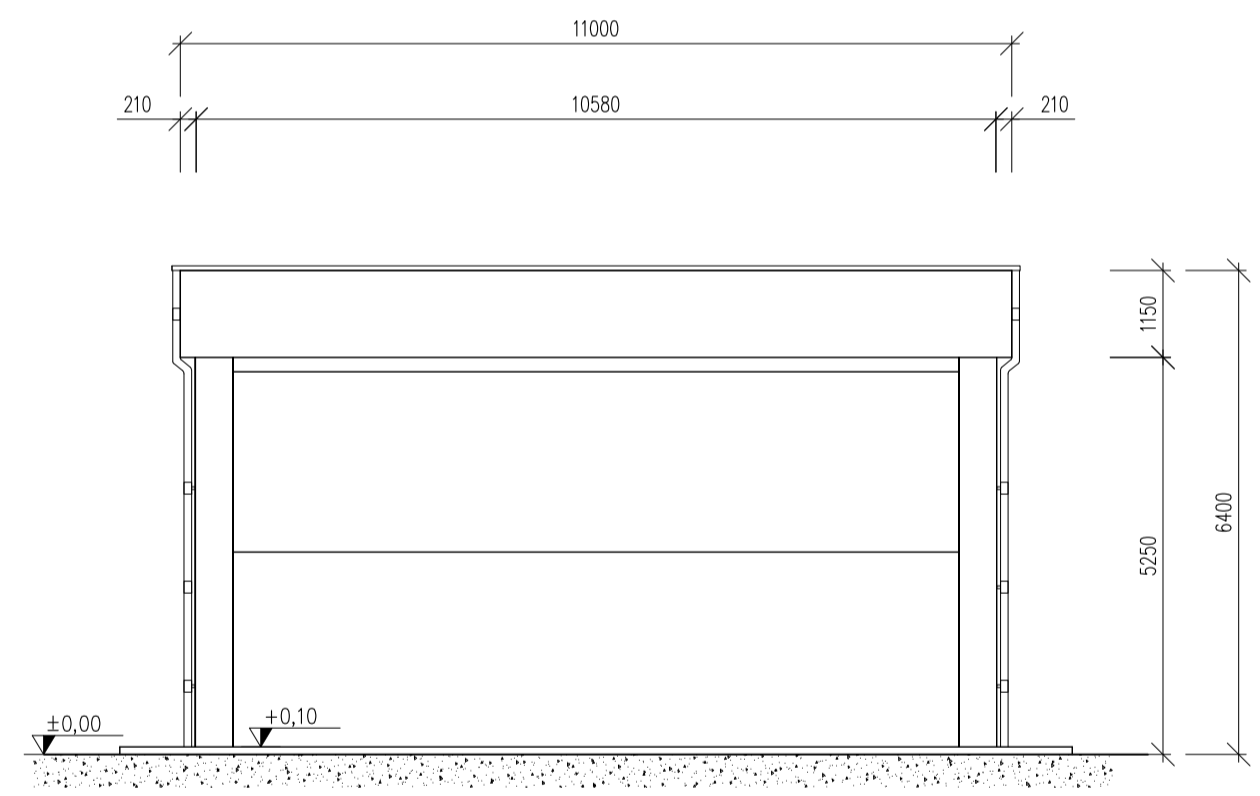

PIANTA COPERTURA CON IMPIANTO FOTOVOLTAICO

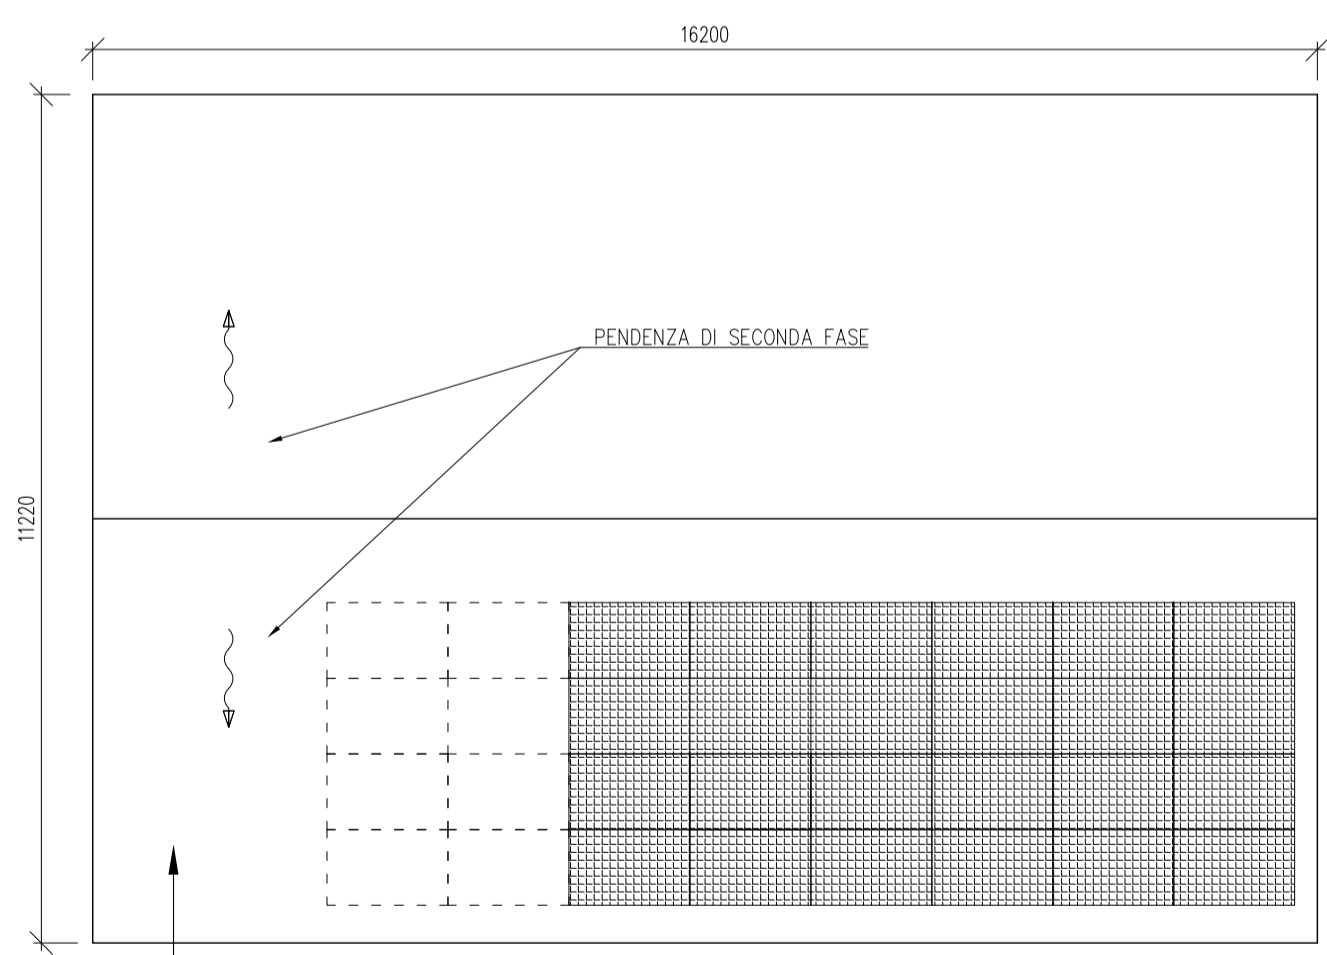

ULTERIORE AREA DISPONIBILE PER INSTALLAZIONE PANNELLI FOTOVOLTAICI. LA POTENZA DELL'IMPIANTO DOVRA' SODDISFARE I REQUISITI NZEB PREVISIT DAL SODDISFARE D.M. 26/06/2015 E SS.MM.II.

Flavia Baccini

					IMPIANTO SE 380/150/36 kV CASTELLUCCIO DEI SAURI	
INGENGERIA & COSTRUZIONI 					TITOLO ARCHITETTONICO MAGAZZINO	
SCALA 1 : 100	FORMATO A2	FOGLIO / DI 1 / 1	N. DOCUMENTO 7 0 4 6 7 B			
REVISIONE B 16.10.2023 DATA	ELABORATO 112	VERIFICATO 013	APPROVATO 093	DESCRIZIONE Revisione come da commento Terna 11.9.2023		
COMMITTENTE GRUPPO VISCONTI				DESCRIZIONE Emissione per autorizzazione		