

LEGENDA

- RECINZIONE INTERNA SE 380/150/36 kV CASTELLUCCIO DEI SAURI IN PROGETTO
- RECINZIONE ESTERNA SE 380/150/36 kV CASTELLUCCIO DEI SAURI IN PROGETTO
- CANALE ESISTENTE DA INTERRARE
- CANALE DI NUOVA REALIZZAZIONE
- CANALE ESISTENTE





Fluore Baccini

A	21.4.2023	Vignoli 1/27	013	1/93	Emissione per autorizzazione
REVISIONE	DATA	ELABORATO	VERIFICATO	APPROVATO	DESCRIZIONE
COMITENTE					IMPIANTO
GRUPPO VISCONTI <small>Join the ReEvolution</small>					SE 380/150/36 kV CASTELLUCCIO DEI SAURI
INGEGNERIA & COSTRUZIONI					TITOLO
BRULLI Trasmissione					PLANIMETRIA E SEZIONI CANALE
SCALA	FORMATO	FOGLIO / DI		N. DOCUMENTO	
1 : 1.000	A1	1 / 2		7 0 4 7 2 A	

CANALE IN PROGETTO

RECINZIONE INTERNA

FOTO 1

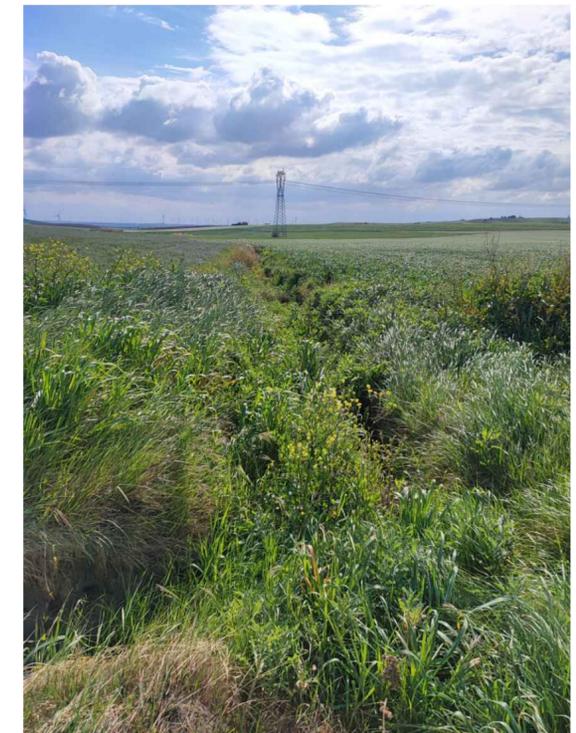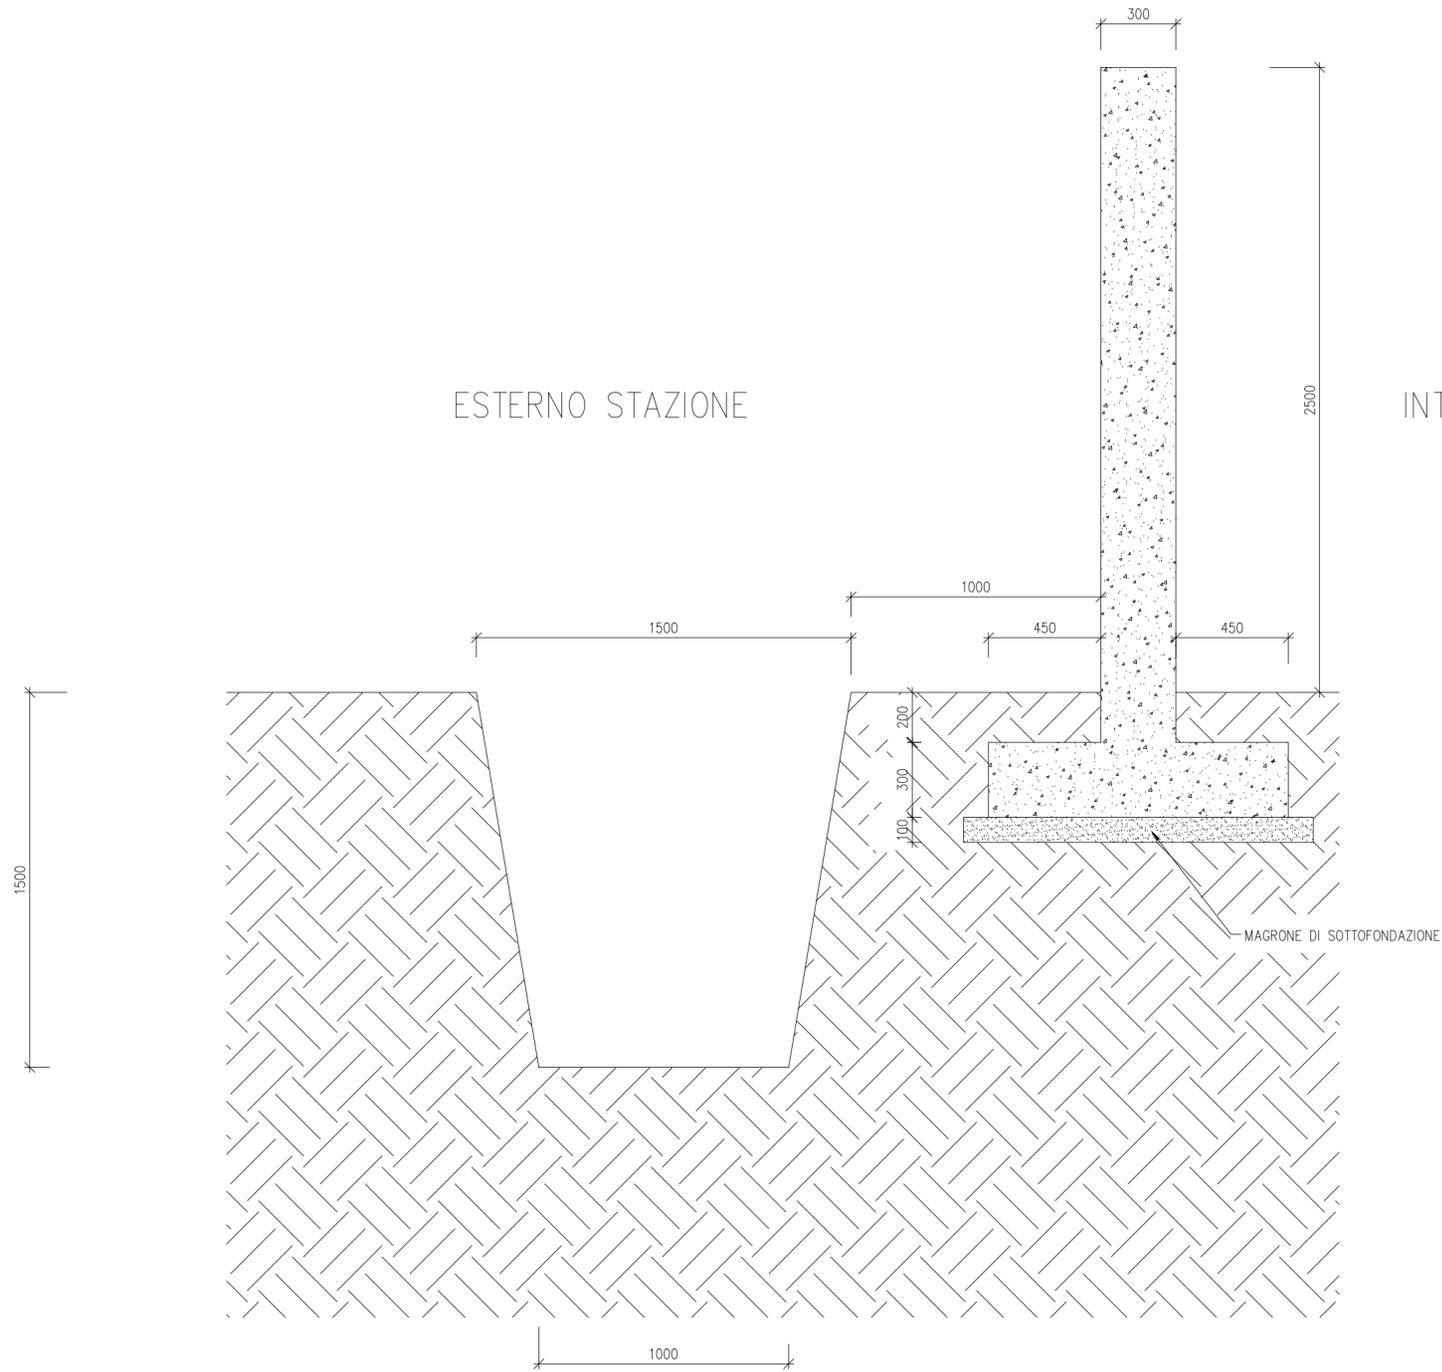

Luca Bignoni

REVISIONE	DATA	ELABORATO	VERIFICATO	APPROVATO	DESCRIZIONE
A	21.4.2023	<i>Vignoli</i>	<i>Bianchi</i>	<i>Bignoni</i>	Emissione per autorizzazione
COMMITTENTE					IMPIANTO
					SE 380/150/36 KV CASTELLUCCIO DEI SAURI
INGEGNERIA & COSTRUZIONI					TITOLO
					PLANIMETRIA E SEZIONI CANALE
SCALA	FORMATO	FOGLIO / DI	N. DOCUMENTO		
1:20	A2	2/2	7 0 4 7 2 A		