


### LEGENDA

- RACCORDI AEREI 380 kV IN PROGETTO
- ASSE NUOVI SOSTEGNI LINEA AEREA 380 kV IN PROGETTO
- LINEA AEREA 380 kV DELICETO - FOGGIA TRATTA DA DEMOLIRE
- ASSE SOSTEGNI LINEA AEREA 380 kV DELICETO - FOGGIA DA DEMOLIRE
- LINEA AT 380 kV DELICETO - FOGGIA ESISTENTE
- ASSE SOSTEGNI LINEA AEREA 380 kV DELICETO - FOGGIA ESISTENTI
- AREA STAZIONE ELETTRICA 380/150/36 kV CASTELLUCCIO DEI SAURI IN PROGETTO
- STRADA DI ACCESSO SE 380/150/36 kV CASTELLUCCIO DEI SAURI IN PROGETTO

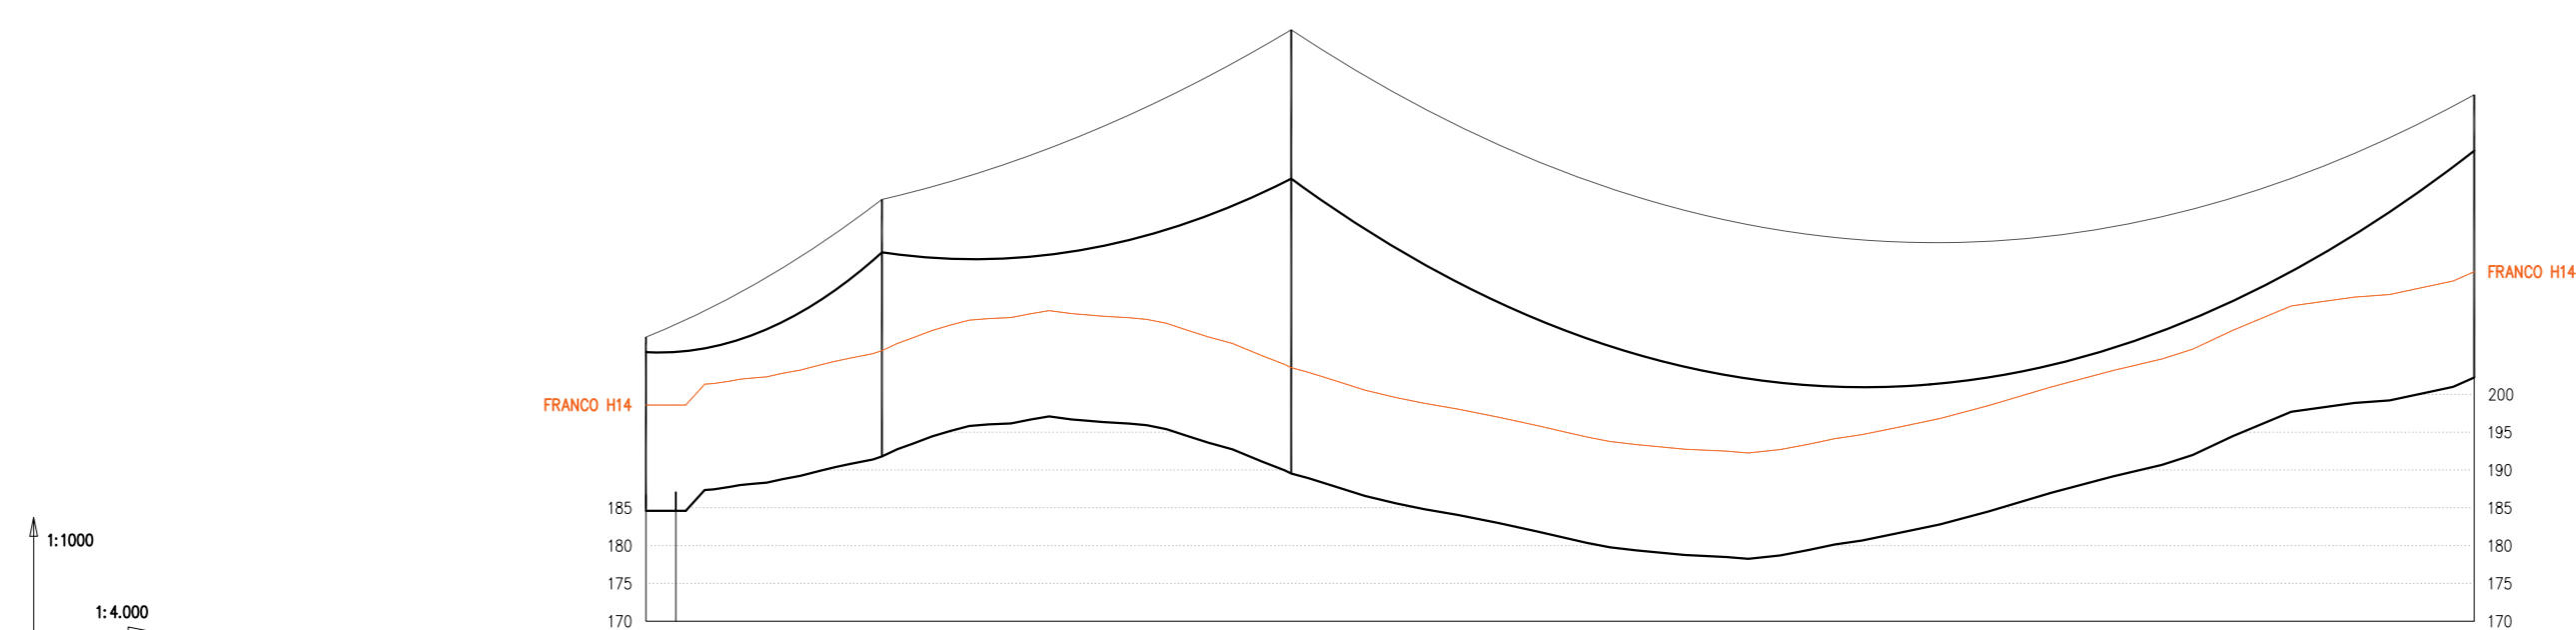

	184,6	191,8	189,4	202,3
QUOTA TERRENO (min)	0	125	341,7	968,4
PROGRESSIVA (m)				
NUMERO SOSTEGNO	PA	P29/2	P29/1	P29
TIPO E ALTEZZA SOSTEGNO (TOTALE) (m)				
ANGOLI DI DEVAZIONE (+/-) (°)	19'	125	132	1322
LUNGHEZZA CAMPATA (m)	125	132	1322	1673
CAMPATA MEDIA (m)	125	132	1322	1673
DISLIVELLO (m)	-0,1056	0,0613	0,0381	-0,0825
COSTANTE ALTIMETRICA (K)				
PARAMETRO (MFA) (m)				
ARMAMENTO CONDUTTORE (FINE DI GUARDIA)	AD (213)	AD/AT (215)	AT/AT (215)	SD (212)
CONDUTTORE (FINE DI GUARDIA)				
TIPO TERRENO				
COMUNE (PROVINCIA)				
ATTRAVERSAMENTI E NOTE				
CATENARIA DEL CONDUTTORE RAPPRESENTATA IN CONDIZIONE MFA				
CATENARIA DELLA FINE DI GUARDIA RAPPRESENTATA IN CONDIZIONE MFA				

*Luca Bagnoli*

	17,10.2023	107	013	093	Aggiornamento sostegno P29/1
	15.5.2023	107	013	093	Revisione per spostamento strada di accesso
	21.4.2023	106	013	093	Emissione per autorizzazione
REVISIONE	DATA	ELABORATO	VERIFICATO	APPROVATO	DESCRIZIONE
COMMITTENTE	<b>GRUPPOVISCONTI</b> Join in REvolution				IMPIANTO
					SE 380/150/36 kV CASTELLUCCIO DEI SAURI
INGEGNERIA & COSTRUZIONI	<b>BRULLI</b> trasmissione				TITOLO
					PROFILO ELETTRODOTTO 380 kV DELICETO - CASTELLUCCIO DEI SAURI
SCALA	FORMATO	FOGLIO / DI	N. DOCUMENTO		
1:4.000	A1	1/1	7 0 6 7 2 C		