

**IMPIANTO AGRIVOLTAICO  
ORTA NOVA 36.5**

- campi FV Ortanova
- perimetro aree lotti
- Mitigazione

- SE
- Futura SE RTN 150/36kV satellite
  - futura SE RTN 380/150/36 Castelluccio de Sauri
  - SE 150\_36kV Castelluccio


- CAVIDOTTO 36 kV
- RACCORDO A
- RACCORDO B

- PPTR
- 6\_1\_1\_GEOMORFOLOGICHE
- UCP - Lame e gravine
  - UCP - Versanti

- 6\_1\_2\_IDROLOGICHE
- BP - Fiumi-torrenti-acque pubbliche (150m)
  - UCP - Aree soggette a vincolo idrogeologico


Google Satellite BN

DETTAGLIO AREE IMPIANTO AGRIVOLTAICO ORTA NOVA 36.5 SCALA 1:6.000

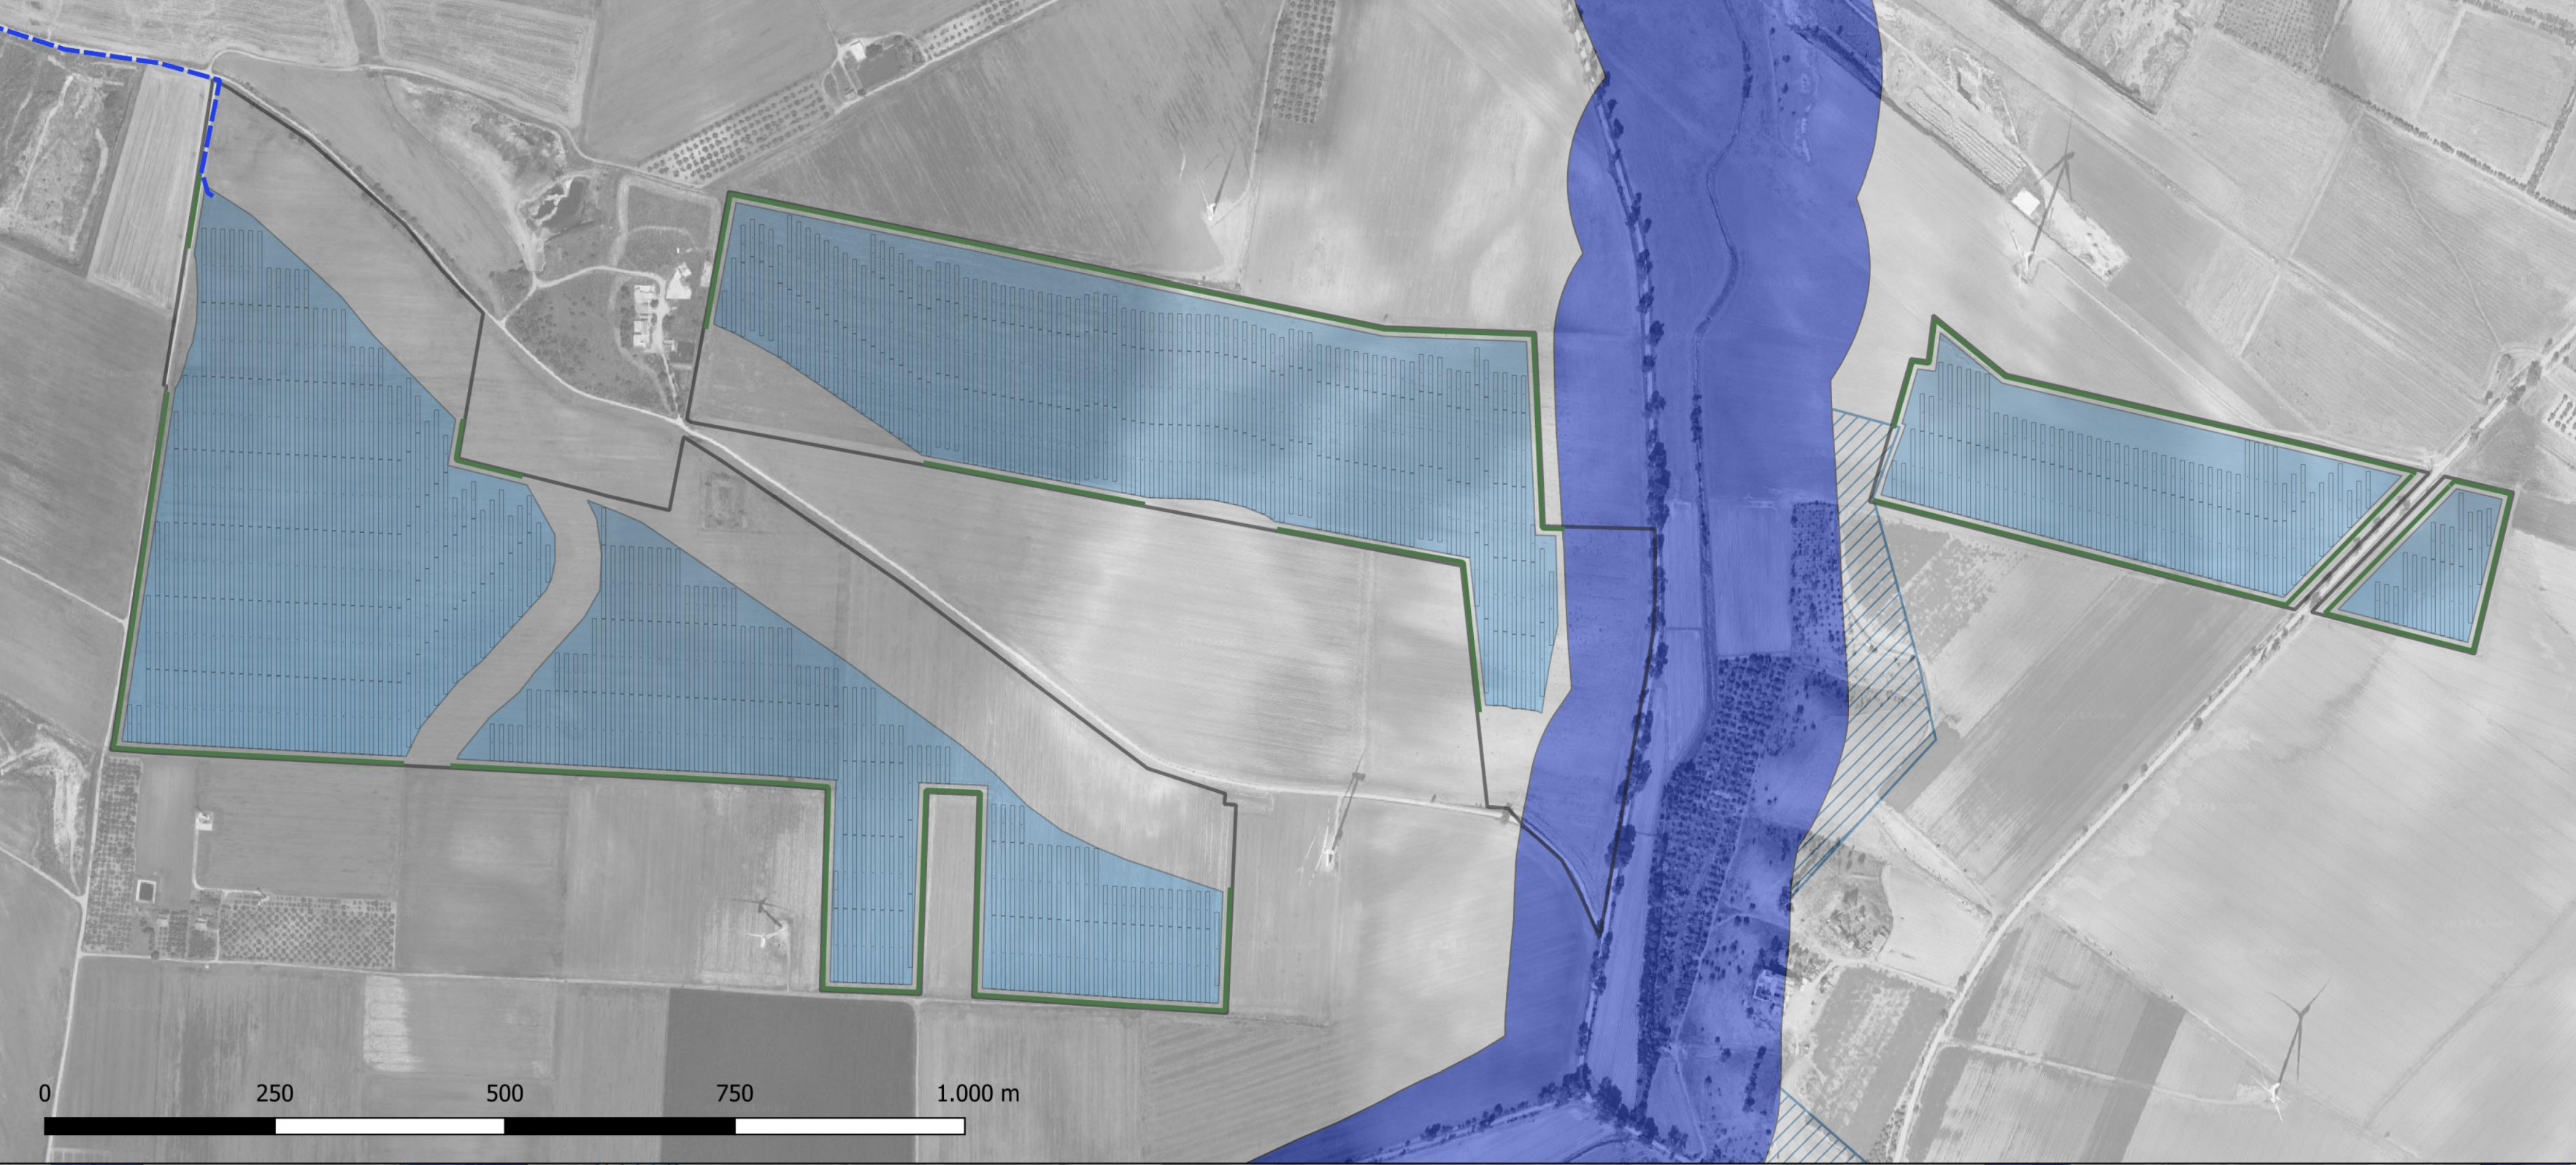

il tecnico:  
arch. MICHELE ROBERTO LAPENNA  
rr.architetti.br@gmail.com

il Responsabile Tecnico Bell Fix Plus SRL:  
ing. COSIMO TOTARO  
elettrico@bellfixplus.it



**IL PROMOTORE:**  
ARNG SOLAR I S.R.L.  
Sede legale: Viale Giorgio Ribotta, 21  
00144 Eurosky Tower Int. 0B3  
Roma (RM)  
PEC: E-mail: [arngsolar@pec.it](mailto:arngsolar@pec.it)  
C.F. e P.IVA: 02328180688  
Codice Cliente:

PROGETTO:  
**IMPIANTO AGRIVOLTAICO ORTA NOVA 36.5**

**ON-36.5\_05\_A\_R1** Tavola vincoli PPTR\_A

| LOCALIZZAZIONE    | INFORMAZIONE DI PROGETTO |                          | FASE              |
|-------------------|--------------------------|--------------------------|-------------------|
| CITTA': ORTA NOVA | SORGENTE: SOLARE         | AREA[Ha]: 67,9           | PERMESSI          |
| PROVINCIA: FOGGIA | PAC[MW]: 36,50           | GCR[%]: 44,40            |                   |
| REGIONE: PUGLIA   | PDC[MWp]: 47,88          |                          |                   |
| COORDINATE        | DETTAGLI DI PROGETTO     |                          |                   |
| LAT: 41,27°       | N.PAN: 79,800            | N.INV: 235               | PITCH[m]: 10,10   |
| LONG: 15,64°      | P.PAN[Wp]: 600           | P.INV[kVA]: 215/204@40°C | N.STR: 571 (2P60) |
| ALT[m]: 160       | STRU: TRACKER            | INCLI: ± 60°             | 188 (2P30)        |
|                   | NOME                     | REGISTRAZIONE            | FIRMA             |
| PREPARATO         | -                        | -                        | -                 |
| DISEGNATO         | -                        | -                        | -                 |
| VERIFICATO        | -                        | -                        | -                 |
| APPROVATO         | -                        | -                        | -                 |

SCALA 1:20.000