SEZIONE B–B
SCALA 1:50

PROFILO LONGITUDINALE

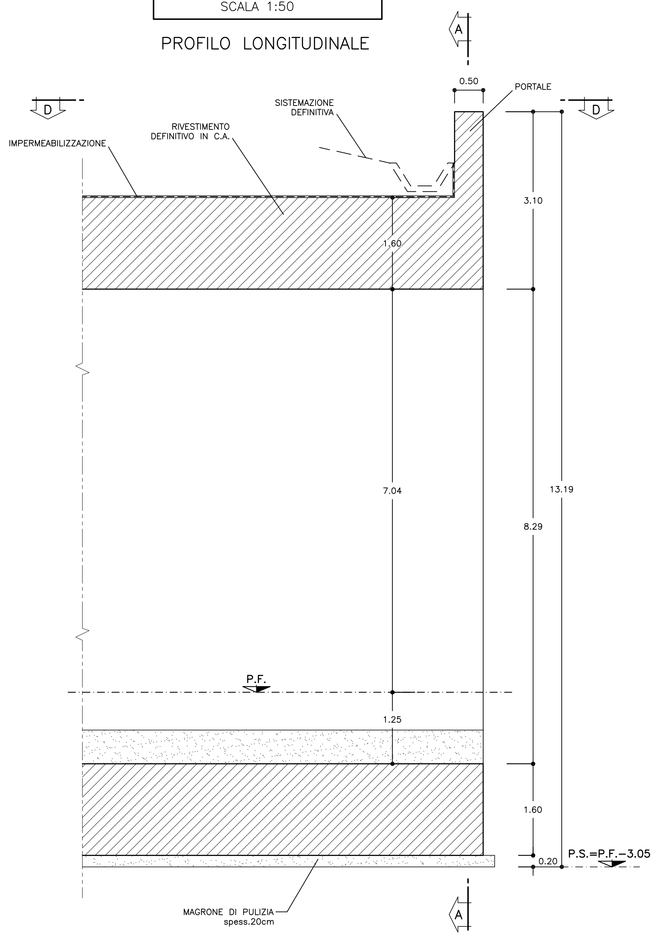

SEZIONE A–A
SCALA 1:50

SEZIONE TRASVERSALE

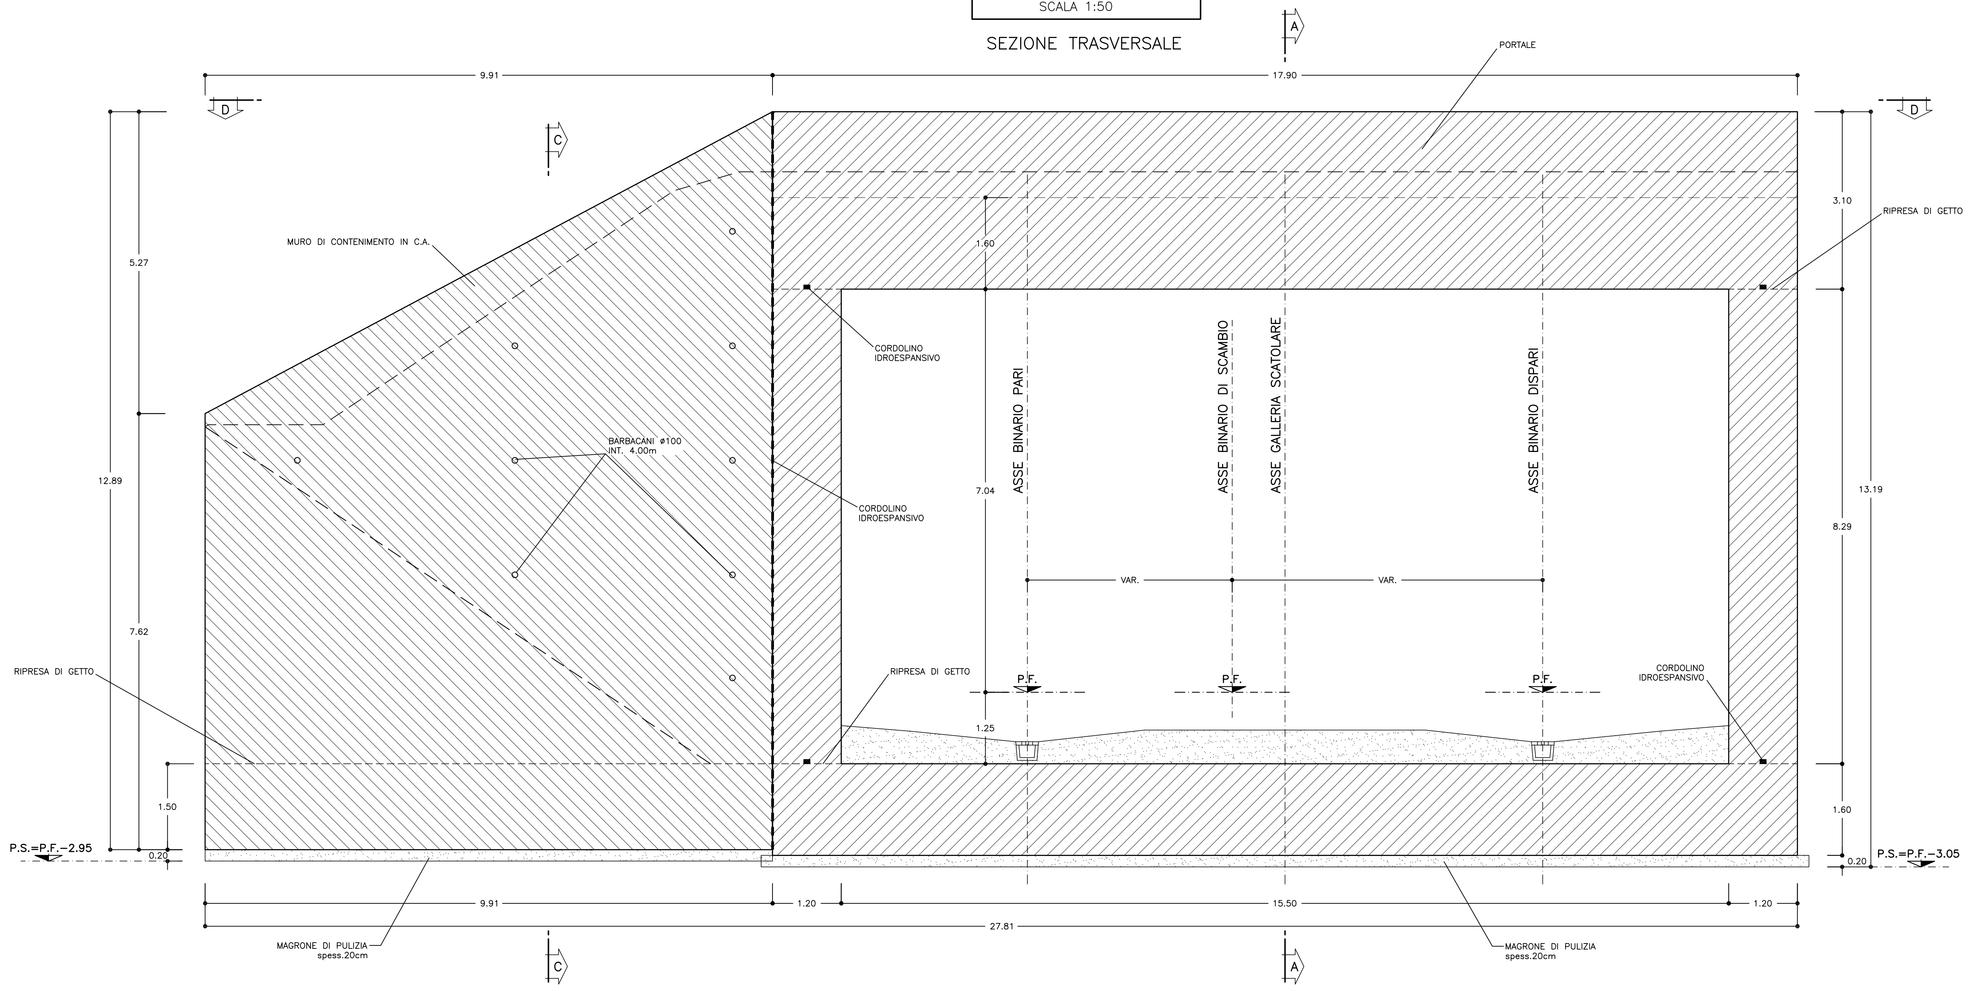

TABELLA MATERIALI

ACCIAIO

ACCIAIO ARMATURE	B450C
RETE ELETTROSALDATA	B450C

C.L.S (con riferimento al CAPITOLATO DI COSTRUZIONE OPERE CIVILI)

GALLERIE – SCATOLARE

– CLASSE DI RESISTENZA	: C25/30
– CLASSE DI ESPOSIZIONE	: XC2
– COPRIFERRO	: C = 40 mm
– CLASSE DI CONSISTENZA SLUMP	: S3÷S5
– DIAMETRO MAX AGGREGATO	: 32 mm
– CLASSE CONTENUTO CLORURI	: Cl 0.4

MURI ELEVAZIONI (paramento a vista)

– CLASSE DI RESISTENZA	: C32/40
– CLASSE DI ESPOSIZIONE	: XF1
– CLASSE DI CONSISTENZA SLUMP	: S3÷S5
– DIAMETRO MAX AGGREGATO	: 32 mm
– CLASSE CONTENUTO CLORURI	: Cl 0.2

MAGRONE DI PULIZIA – Resistenza media : Rm ≥ 15 MPa
– Contenuto min cemento : 150 Kg/mc

(*) LA RESISTENZA MINIMA A COMPRESSIONE DEL CALCESTRUZZO DI RIVESTIMENTO DELLO SCATOLARE ALL'ATTO DEL DISARMO DEVE ESSERE >=8 MPa.

NOTA: – PER TUTTO QUANTO NON INDICATO SI FACCIA RIFERIMENTO AL CAPITOLATO OPERE CIVILI

– ELABORATO DI RIFERIMENTO: "OPERE DI LINEA–CARATTERISTICHE DEI MATERIALI E NOTE" (cod.IG51–00–E–CV–TT–OC0000–002)

– PER TUTTI I DETTAGLI D'IMPERMEABILIZZAZIONE SI VEDA L'ELABORATO RELATIVO

LEGENDA

P.C. = PIANO DEI CENTRI
P.F. = PIANO DEL FERRO
P.S. = PIANO DI SCAVO

SEZIONE C–C
SCALA 1:50

SEZIONE TRASVERSALE

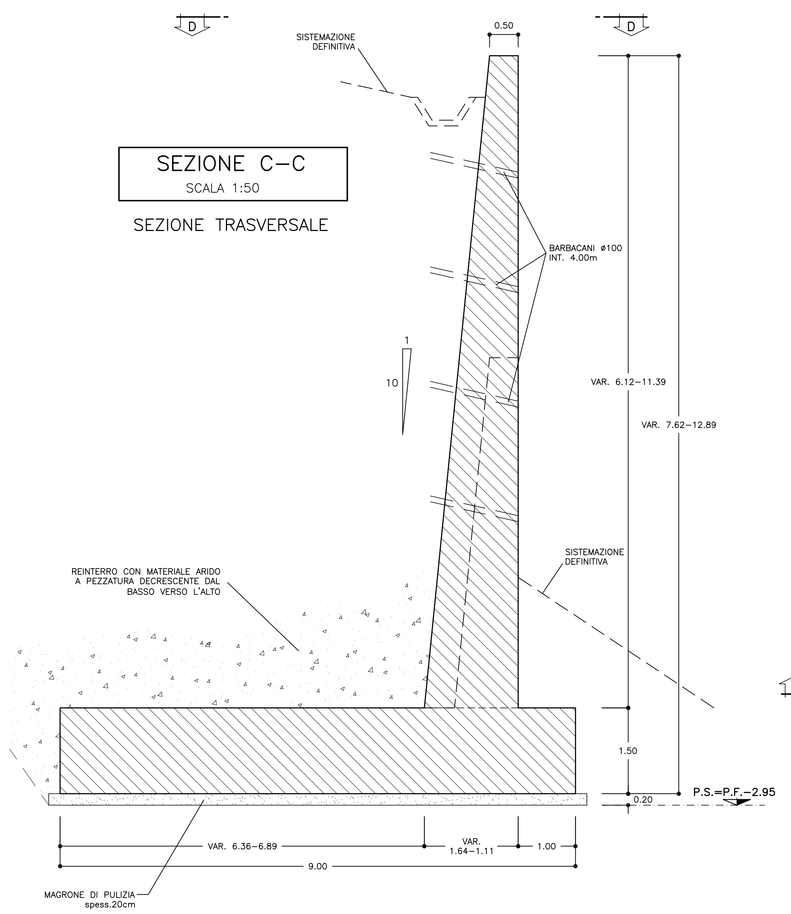

VISTA D–D
SCALA 1:50

PIANTA

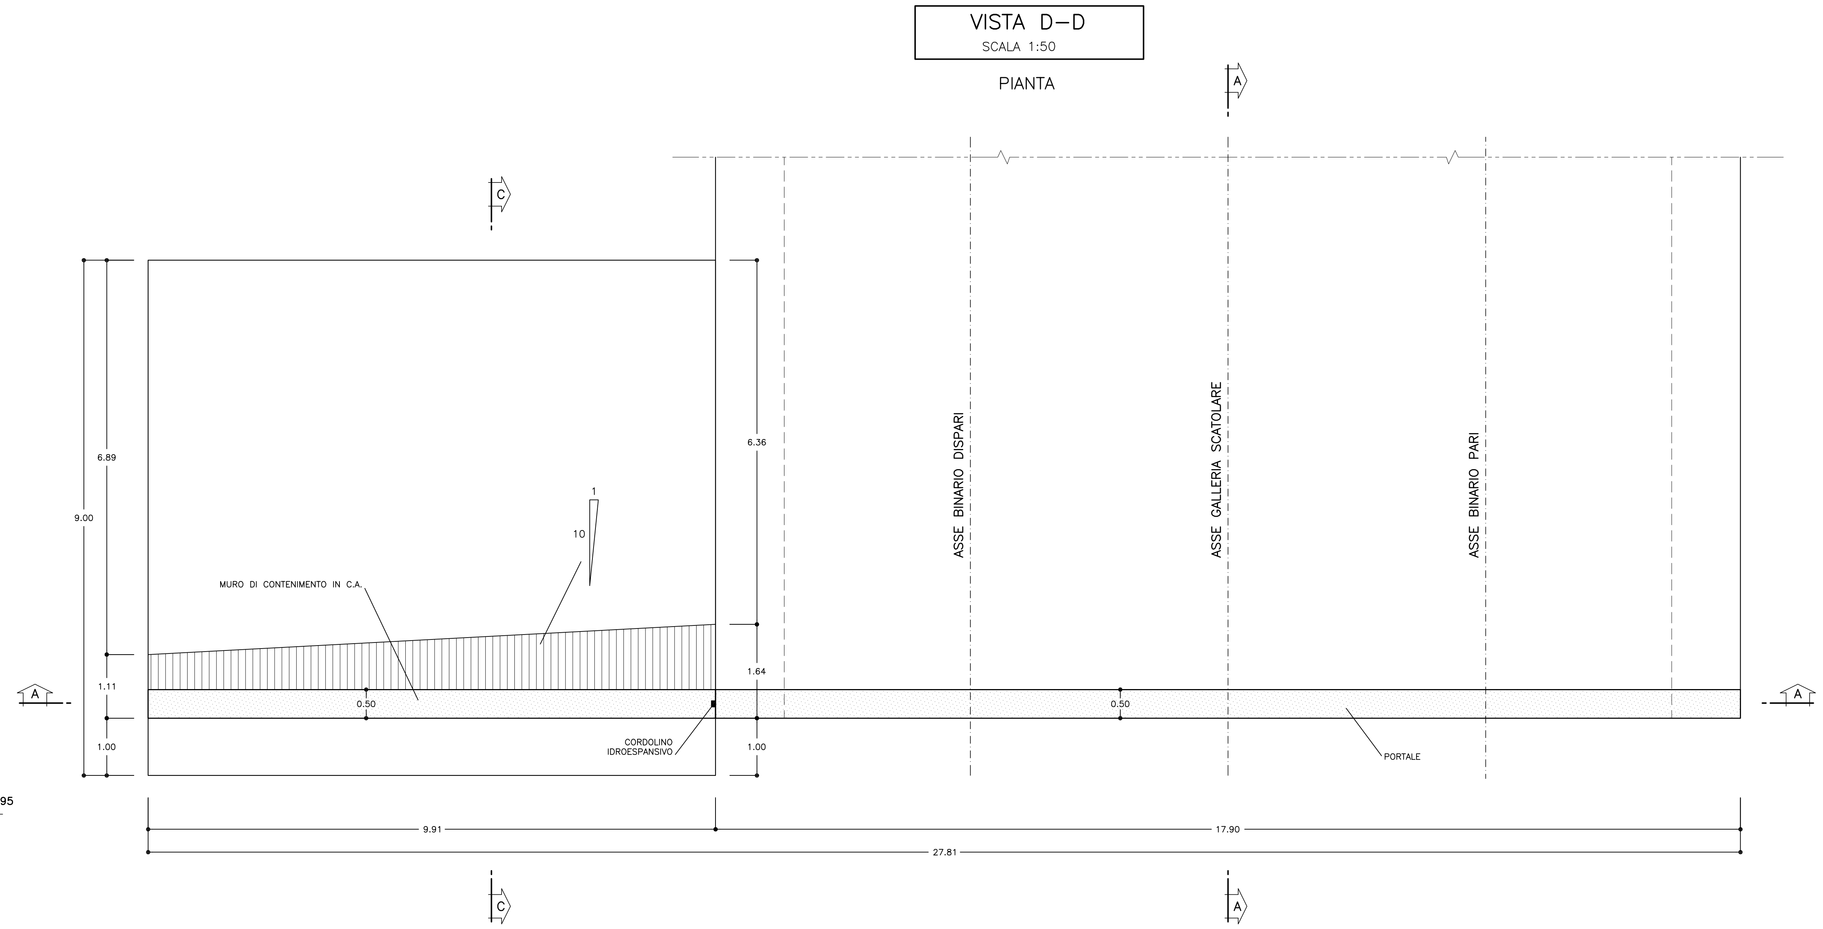

COMMITTENTE:
RFI RETE FERROVIARIA ITALIANA
GRUPPO FERROVIE DELLO STATO ITALIANE

ALTA SORVEGLIANZA:
ITALFERR
GRUPPO FERROVIE DELLO STATO ITALIANE

GENERAL CONTRACTOR:
Consorzio Collegamenti Integrati Veloci

INFRASTRUTTURE FERROVIARIE STRATEGICHE DEFINITE DALLA LEGGE OBIETTIVO N.443/01

TRATTA A.V./A.C. TERZO VALICO DEI GIOVI
PROGETTO ESECUTIVO

Galleria Naturale di Valico
Imbocco Nord
Portale
Carpenteria

GENERAL CONTRACTOR	DIRETTORE LAVORI	SCALA:
Consorzio Cociv, Ing. P. P. Marcheselli		1:50

COMMESSA	LOTTO	FASE	ENTE	TIPO DOC.	OPERA/DISCIPLINA	PROGR.	REV.
IG51	02	E	CV	BB	GA1J0X	001	A

PROGETTAZIONE

Rev.	Descrizione emissione	Redatto	Data	Verificato	Data	Progettista Integratore	Data	IL PROGETTISTA
A00	Prima emissione	ROCKSOIL	15/07/2013	ROCKSOIL	15/07/2013	A. Palomba	19/07/2013	Dott. Ing. A. Palomba Ordine Ingegneri Prov. TO n. 6271 K

n. Elab.

Nome File: IG51-02-E-CV-BB-GA1J0X-001-A00

CUP: F81H92000000008

Scala di plot: 1: 1

FATT. PLOT: 1 = 1
NOME FILE: 1317B50
REDI: FM
DATA: 29.05.13