

**IMPIANTO AGRIVOLTAICO
ORTA NOVA 36.5**

- campi FV Ortanova
- perimetro aree lotti
- Mitigazione

SE

- Futura SE RTN 150/36kV satellite
- futura SE RTN 380/150/36 Castelluccio de Sauri
- SE 150_36kV Castelluccio

- CAVIDOTTO 36 kV
- RACCORDO A
- RACCORDO B

PPTR



- 6_3_1_CULTURALI
- BP - Zone di interesse archeologico

- BP - Zone gravate da usi civici (non validate)
- BP - Zone gravate da usi civici (validate)
- UCP - area di rispetto - rete tratturi
- UCP - area di rispetto - siti storico culturali
- UCP - area di rispetto - zone di interesse archeologico
- UCP - aree a rischio archeologico
- UCP - Città' consolidata
- UCP - Paesaggi rurali
- UCP - stratificazione insediativa - rete tratturi
- UCP - stratificazione insediativa - siti storico culturali

- 6_3_2_PERCETTIVE**
- UCP - Coni visuali
 - UCP - Strade a valenza paesaggistica
 - UCP - Strade a valenza paesaggistica poligonali

Google Satellite BN

DETTAGLIO AREE IMPIANTO AGRIVOLTAICO ORTA NOVA 36.5 SCALA 1:6.000

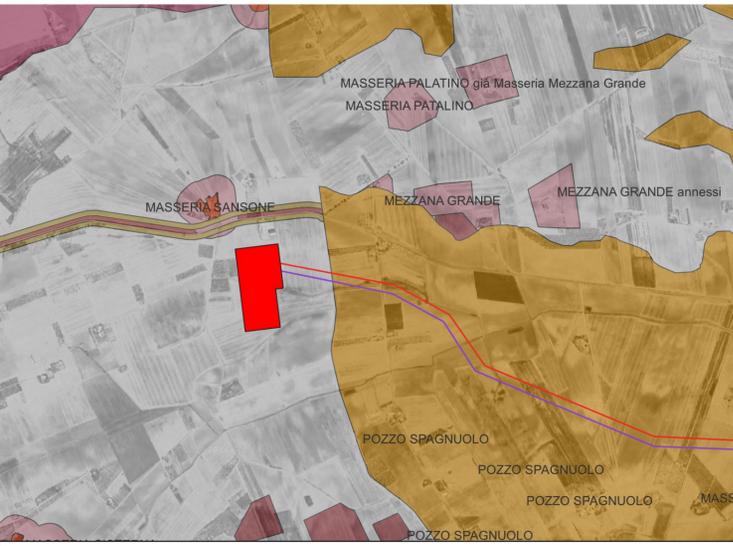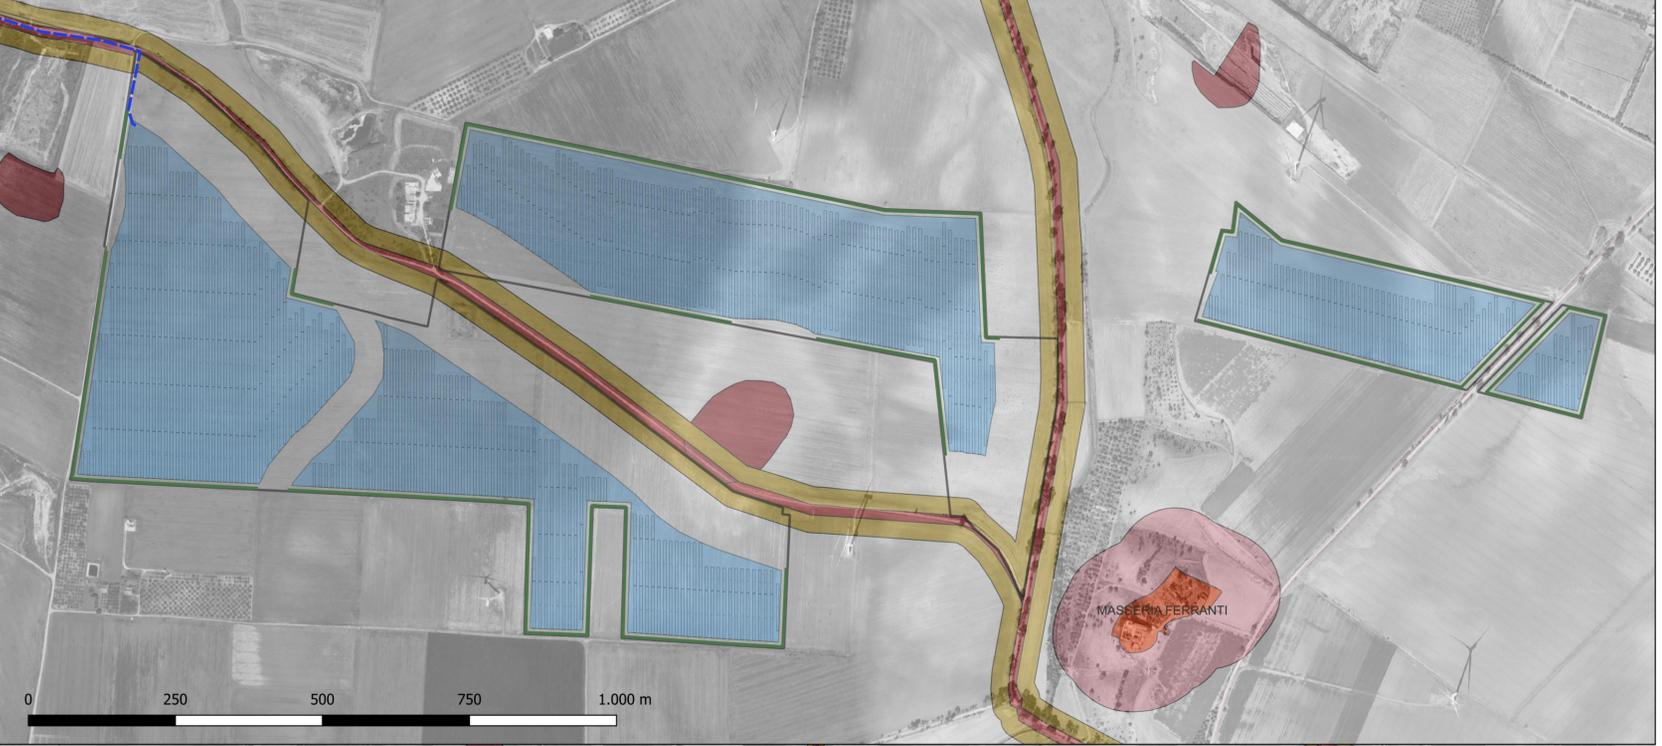

il tecnico:
arch. MICHELE ROBERTO LAPENNA
rr.architetti.br@gmail.com

il Responsabile Tecnico Bell Fix Plus SRL:
ing. COSIMO TOTARO
elettrico@bellfixplus.it

IL PROMOTORE:
ARNG SOLAR I S.R.L.
Sede legale: Viale Giorgio Ribotta,21
00144 Eurosky Tower Int. 0B3
Roma (RM)
PEC:E-mail: arngsolar@pec.it
C.F e P.IVA: 02328180688
Codice Cliente:

PROGETTO:
IMPIANTO AGRIVOLTAICO ORTA NOVA 36.5

ON-36.5_05_C_R1 Tavola vincoli PPTR_C

| LOCALIZZAZIONE | INFORMAZIONE DI PROGETTO | | FASE |
|-------------------|--------------------------|--------------------------|-------------------|
| CITTA': ORTA NOVA | SORGENTE: SOLARE | AREA[Ha]: 67,9 | PERMESSI |
| PROVINCIA: FOGGIA | PAC[MW]: 36,50 | GCR[%]: 44,40 | |
| REGIONE: PUGLIA | PDC[MWp]: 47,88 | | |
| COORDINATE | | DETTAGLI DI PROGETTO | |
| LAT: 41,27° | N.PAN: 79.800 | N.INV: 235 | PITCH[m]: 10,10 |
| LONG: 15,64° | P.PAN[Wp]: 600 | P.INV[kVA]: 215/204@40°C | N.STR: 571 (2P60) |
| ALT[m]: 160 | STRU: TRACKER | INCLI: ± 60° | 188 (2P30) |
| PREPARATO | NOME | REGISTRAZIONE | FIRMA |
| DISEGNATO | - | - | - |
| VERIFICATO | - | - | - |
| APPROVATO | - | - | - |