

**IMPIANTO AGRIVOLTAICO
ORTA NOVA 36.5**


- campi FV Ortanova
- perimetro aree lotti
- Mitigazione

- SE
- Futura SE RTN 150/36kV satellite
 - futura SE RTN 380/150/36 Castelluccio de Sauri
 - SE 150_36kV Castelluccio

- base
- CAVIDOTTO 36 kV
 - RACCORDO A
 - RACCORDO B

- CTR_Comuni_Lug_22_Catasto

<p>Area Protette Nazionali-Regionali</p> <ul style="list-style-type: none"> Riserva Statale Parco Nazionale Parco Nazionale Regionale Riserva Naturale Regionale Orientata Area Naturale Marina Protetta Riserva Naturale Marina Zona Ramsar Zone S.I.C. e Zone Z.P.S. S.I.C. S.I.C. Poidonieto Z.P.S. Zone I.B.A. <p>Sistema di naturalità</p> <ul style="list-style-type: none"> principale secondario fluviali-residuali corso d'acqua episorico Area tampono Nuclei naturali isolati Ulteriori siti Area Pedemurgiana - Fossa Bradanica Area fraposta tra SIC-ZPS-IBA nei territori di Laterza e Castellana Area ricadente nell'agro di Cinesu <p>Zone interne ai corsi (15 Km)</p> <ul style="list-style-type: none"> interazioni con PIP - 1/Paludi corso con buffer di 100 m. Lave e gravine Versanti 	<p>SIL UNESCO</p> <ul style="list-style-type: none"> ALBEROBELLO ANDRIA MONTE SANT'ANGELO Immobili e aree dichiarate di notevole interesse pubblico (art. 136 D.Lgs. 42/04) Beni Culturali con 100 m. (parte II D.Lgs. 42/04) Territori costieri fino a 300 m. Territori contornati ai laghi fino a 300 m. Fiumi Torrenziali e corsi d'acqua fino a 150 m. Boschi con buffer di 100 m. Zone archeologiche con buffer di 100 m. Tratturi con buffer di 100 m. <p>Pericolosità idraulica</p> <ul style="list-style-type: none"> Isp AP Pericolosità geomorfologica PG2 PG3 Rischio R1 R2 R3 R4 Pericolosità idraulica P1 P2 P3 Rischio idraulico R1 R2 R3 R4 Fascia di ristagno fluviale Tempo di ritorno 30 anni Tempo di ritorno 200 anni Tempo di ritorno 500 anni Rischio idrogeologico e pericolosità ASV P R1 R2 R3 R4 AIA A AIA B Regolazioni Carte dei Beni con buffer di 100 m. Con visuale (4 Km) Zone interne ai corsi (4 Km) Con visuale (8 Km) Zone interne ai corsi (8 Km) Con visuale (10 Km)
---	--

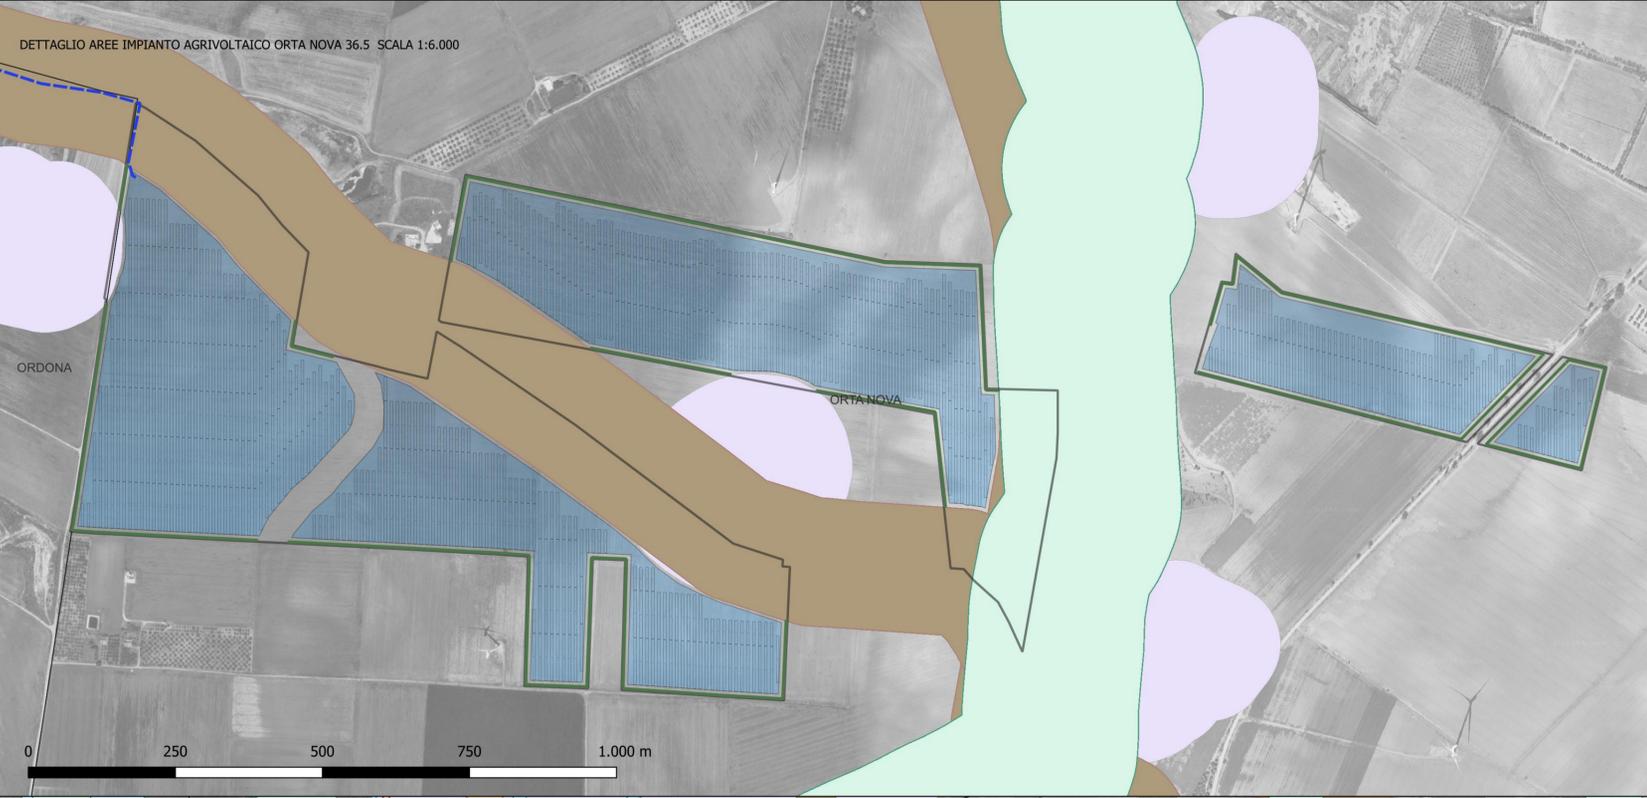

il tecnico:
arch. MICHELE ROBERTO LAPENNA
rr.architetti.br@gmail.com

il Responsabile Tecnico Bell Fix Plus SRL:
ing. COSIMO TOTARO
elettrico@bellfixplus.it

NRG Plus Italia S.r.l.

IL PROMOTORE:
ARNG SOLAR I S.R.L.
Sede legale: Viale Giorgio Ribotta, 21
00144 Eurosky Tower Int. 0B3
Roma (RM)
PEC: E-mail: arngsolar@pec.it
C.F e P.IVA: 02328180688
Codice Cliente:

PROGETTO:
IMPIANTO AGRIVOLTAICO ORTA NOVA 36.5

ON-36.5_10_R1 Tavola Aree e siti non idonei

LOCALIZZAZIONE	INFORMAZIONE DI PROGETTO		FASE
CITTA': ORTA NOVA	SORGENTE: SOLARE	AREA[Ha]: 67,9	PERMESSI
PROVINCIA: FOGGIA	PAC[MW]: 36,50	GCR[%]: 44,40	
REGIONE: PUGLIA	PDC[MWp]: 47,88		
COORDINATE		DETTAGLI DI PROGETTO	
LAT: 41,27°	N.PAN: 79.800	N.INV: 235	PITCH[m]: 10,10
LONG: 15,64°	P.PAN[Wp]: 600	P.INV[kVA]: 215/204@40°C	N.STR: 571 (2P60)
ALT[m]: 160	STRU: TRACKER	INCLI: ± 60°	188 (2P30)
PREPARATO	NOME	REGISTRAZIONE	FIRMA
DISEGNATO	-	-	-
VERIFICATO	-	-	-
APPROVATO	-	-	-